

УКРАЇНА



ВИКОНАВЧИЙ КОМІТЕТ  
ДНІПРОВСЬКОЇ МІСЬКОЇ РАДИ

*Отримано*  
*Голісов О.А.*  
*02.07.18*

**ДОЗВІЛ 2603/72**  
**на розміщення зовнішньої реклами**

Виданий 19.06.2018 р. на підставі рішення виконавчого комітету міської ради від 19.06.2018 № 544  
(дата видачі)

**Товариство з обмеженою відповідальністю «АТЛАНТИС МЕДІА ГРУП»**  
(для юридичної особи – повне найменування розповсюджувача зовнішньої реклами,

для фізичної особи – прізвище, ім'я та по батькові)

**61010, Харківська область, м. Харків, вул. Георгієвська, 10** тел. **(067) 322-78-87**  
(місцезнаходження (місце проживання), номер телефону (телефаксу))

**п/р 2600 7500 193 753 в ПАТ «КРЕДІ АГРІКОЛЬ БАНК» . МФО 300614**

**ЄДРПОУ 37449075, ПІН 374490726555**  
(банківські реквізити, ідентифікаційний код (номер))

Адреса місця розташування рекламного засобу: \_\_\_\_\_

**м. Дніпро, просп. Богдана Хмельницького – проїзд Олександра Гальченка**

Характеристика (в тому числі технічна) рекламного засобу: \_\_\_\_\_

**Окремо розташований рекламний засіб призматрон**

**розмір: 3000 мм x 6000 мм**

(вид, розміри, площа місця розташування рекламного засобу)

Фотокартка або комп'ютерний макет місця з фрагментом місцевості, на якому планується розташування рекламного засобу:



ПОГОДЖУВАЛЬНА ЧАСТИНА

1. Власник місця розташування рекламного засобу або уповноважений ним орган (особа)

(для юридичної особи – повне найменування, підпис керівника)

для фізичної особи – прізвище, ім'я та по батькові, паспортні дані

М.П.



Білопольський С.О.  
30.06.2025

2. Уповноважений орган з питань містобудування та архітектури

М.П.

(підпис уповноваженої особи)

В.В. Нікол

(ініціали та прізвище)  
Начальник управління патрульної поліції в Дніпропетровській області  
Департаменту патрульної поліції  
капітан поліції

3. Державний орган з безпеки дорожнього руху

(підпис уповноваженої особи)

М.П.

А.П. Калюжний

(ініціали та прізвище)

4. Утримувачі інженерних комунікацій

(підпис уповноваженої особи)

М.П.

(ініціали та прізвище)

СТРОК ДІЇ ДОЗВОЛУ:

Керівник робочого органу



(підпис)

до 19.06.2023  
А.О. Пильченко  
(прізвище та ініціали)

Продовжено  
Керівник робочого органу

(підпис)

до 19.06.2024  
А.О. Пильченко  
(прізвище та ініціали)

Продовжено  
Керівник робочого органу

(підпис)

до 19.06.2025  
В.В. Червонко  
(прізвище та ініціали)

Продовжено  
Керівник робочого органу


(підпис)

до \_\_\_\_\_  
(прізвище та ініціали)

М. П.

# ТОПОГЕОДЕЗИЧНИЙ ЗНІМОК МІСЦЕВОСТІ (М 1 : 500)

з прив'язкою місця розташування рекламного засобу

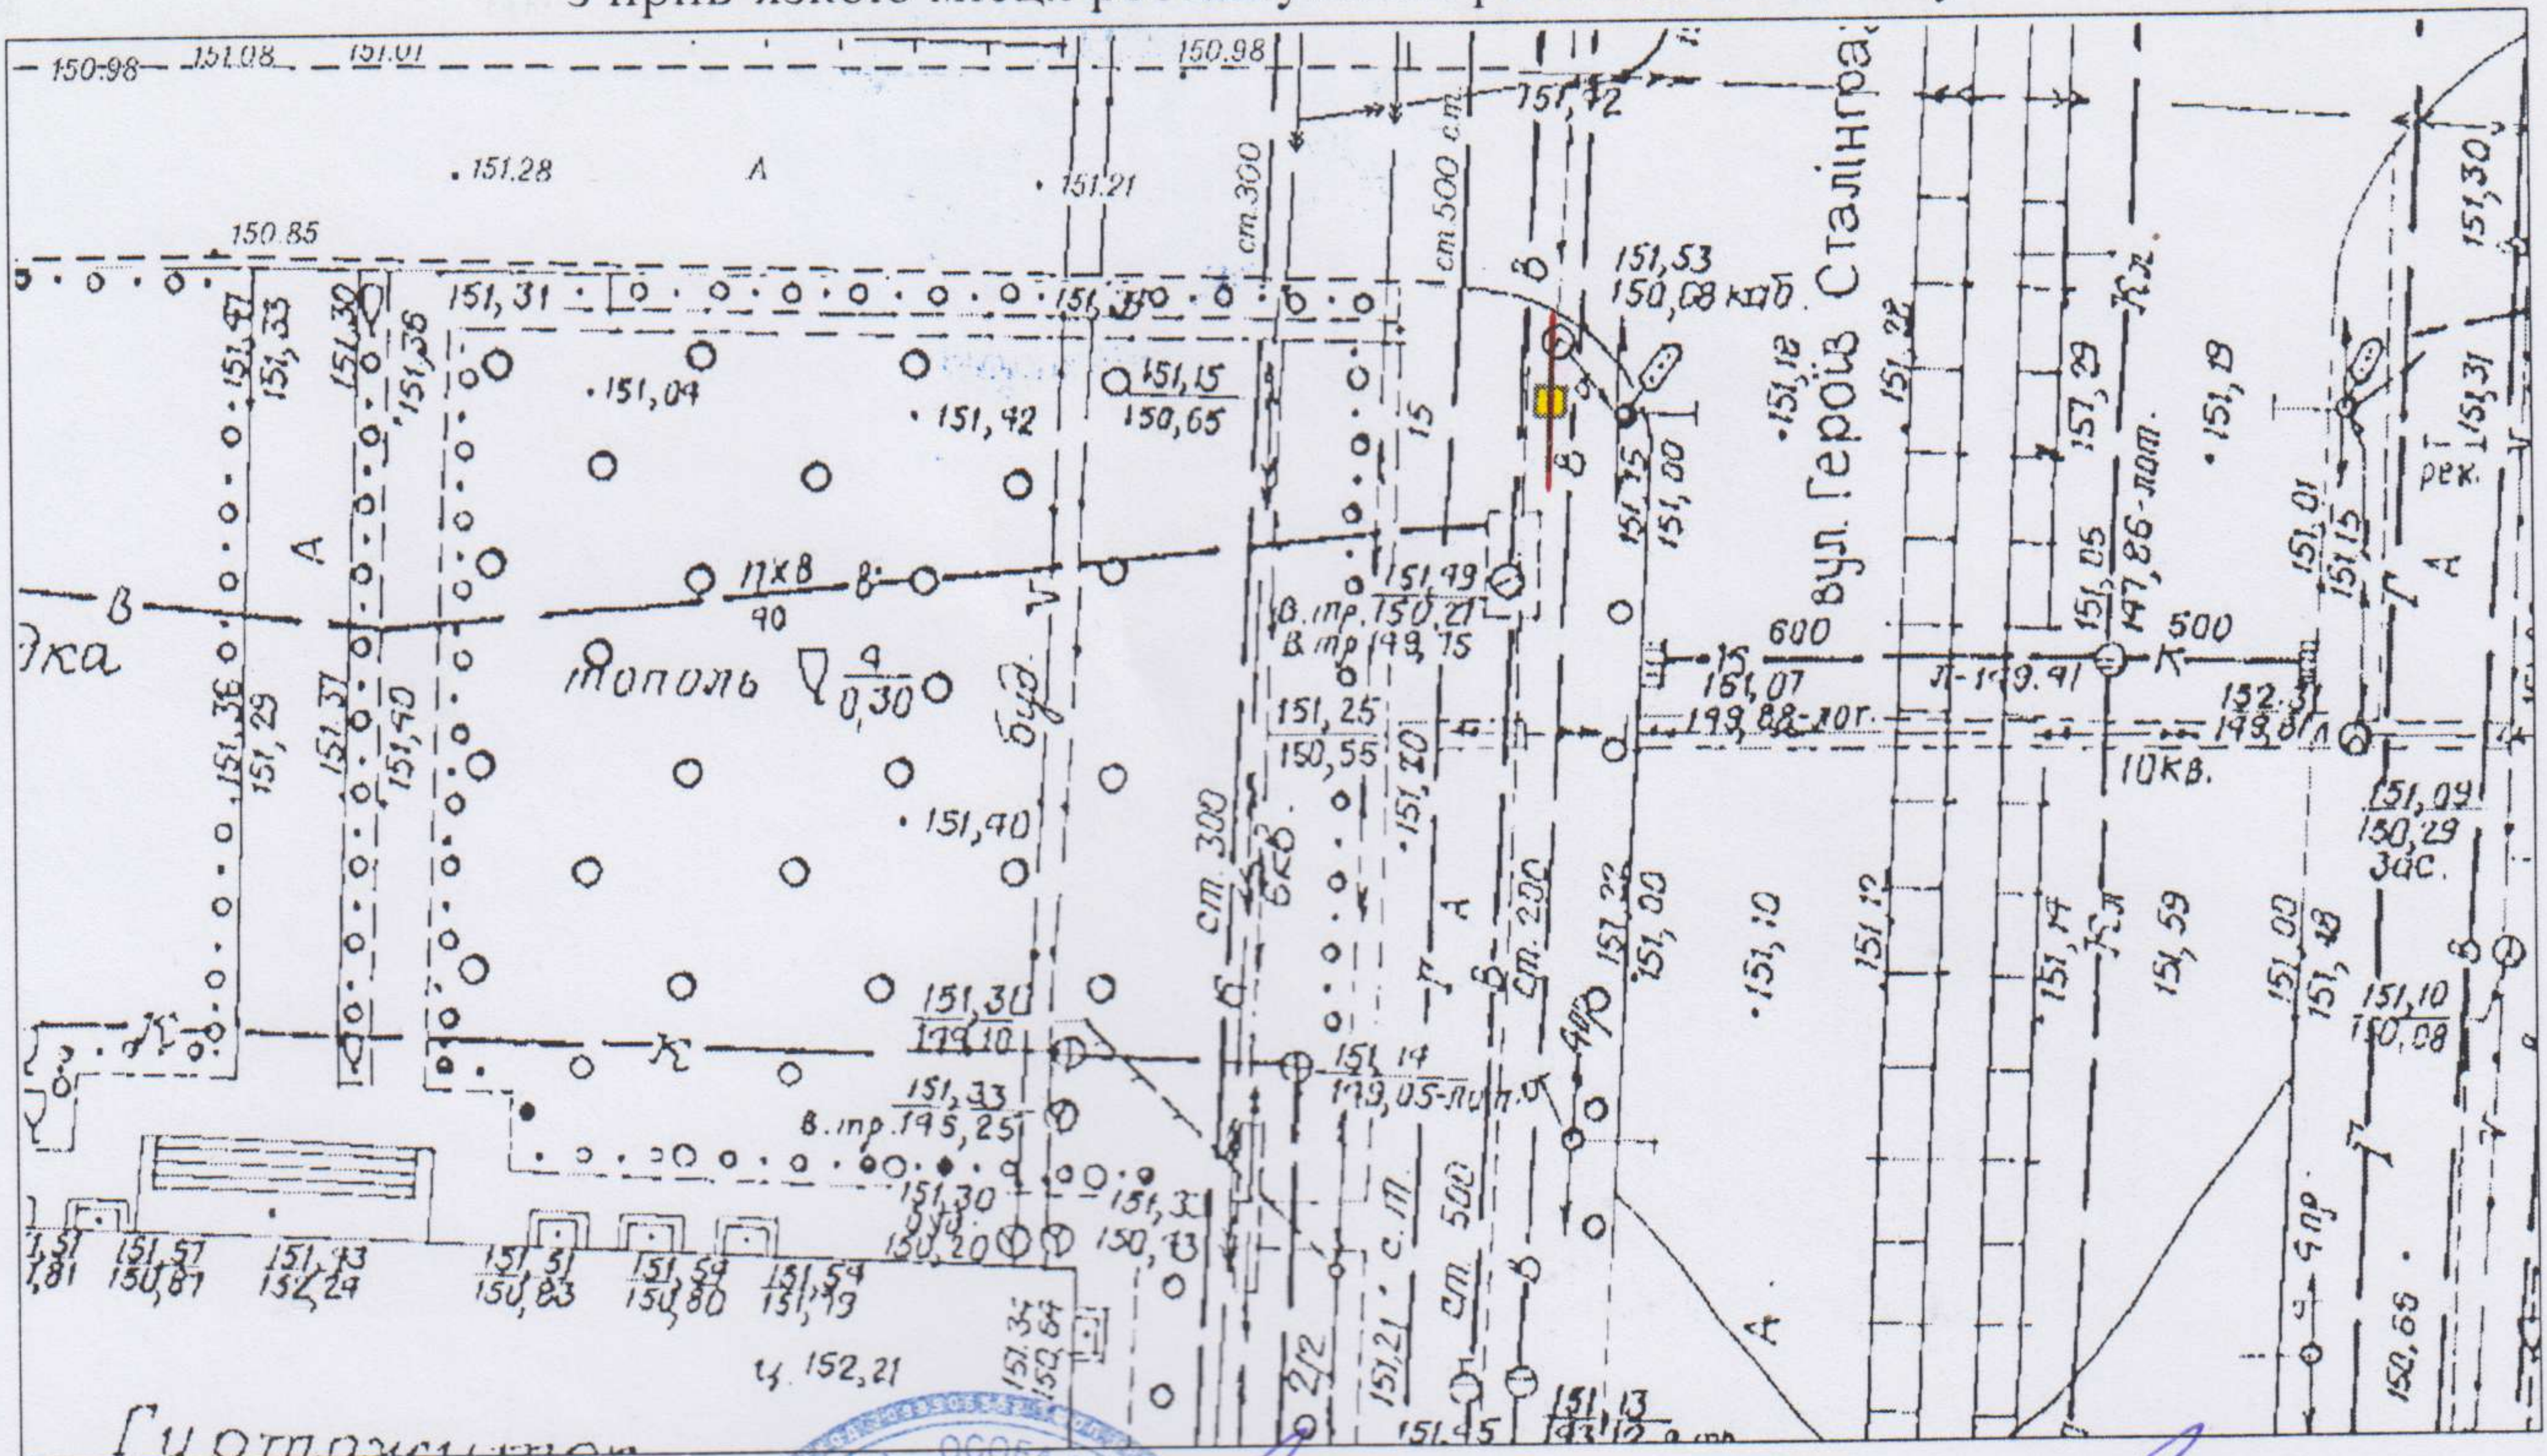

Відповідальний за  
топогеодезичне знімання

*розміщення*  
*з к/п "Дніпровавтома"*



*необхідно*

*О.О. Проскура*  
(ініціали та прізвище)  
*погодив*

## ФОТОКАРТКА МІСЦЯ

після розташування на ньому рекламного засобу



Керівник робочого органу



*А.О. Антощенко*  
(ініціали та прізвище)

*Уточнено - Е.А.*  
*05.02.19*




ЗАТВЕРДЖУЮ

(директор)

ЕСКІЗ

конструктивне рішення рекламного засобу

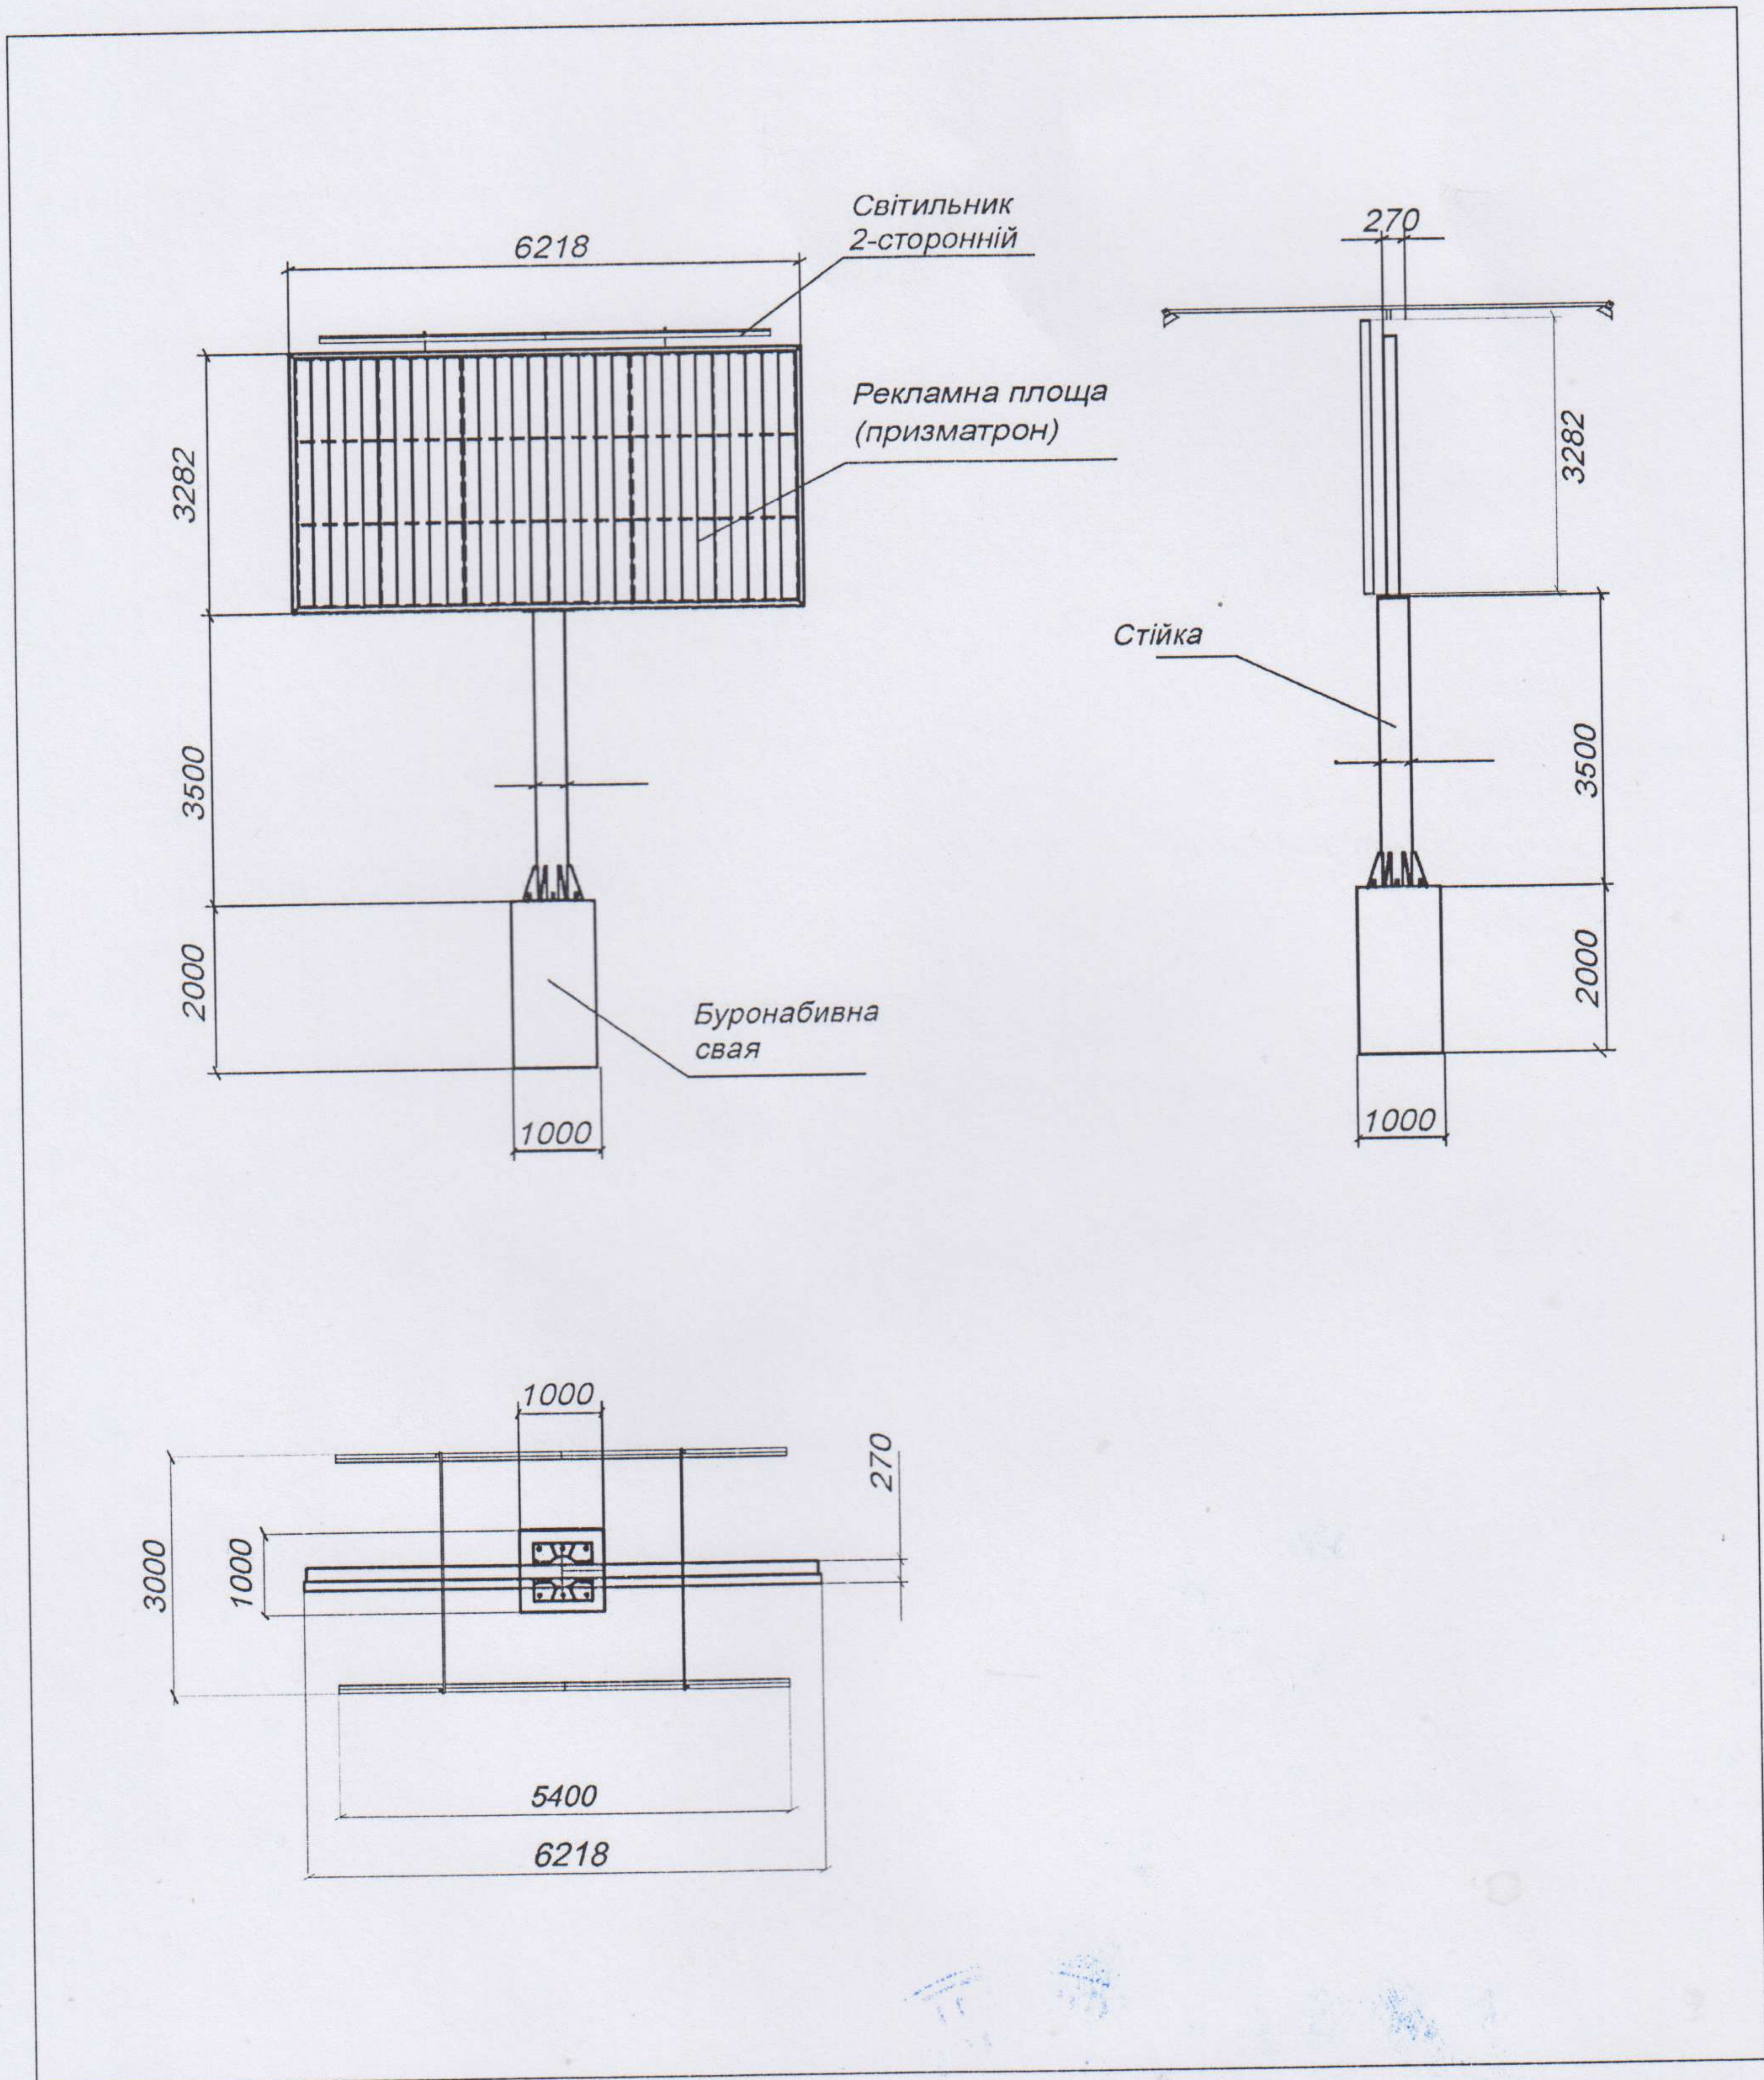

Ескіз розробив:

(підпис, П.І.Б., посада)