

УКРАЇНА



ВИКОНАВЧИЙ КОМІТЕТ
ДНІПРОВСЬКОЇ МІСЬКОЇ РАДИ

копія рішення
на 1:500

Отримано

Гончар О. А.

02.07.18

ДОЗВІЛ 2603/45

на розміщення зовнішньої реклами

Виданий 19.06.2018 р. на підставі рішення виконавчого комітету міської ради від 19.06.2018 № 544
(дата видачі)

Товариство з обмеженою відповідальністю «АТЛАНТИС МЕДІА ГРУП»

(для юридичної особи – повне найменування розповсюджувача зовнішньої реклами,

для фізичної особи – прізвище, ім'я та по батькові)

61010, Харківська область, м. Харків, вул. Георгієвська, 10 тел. (067) 322-78-87

(місцезнаходження (місце проживання), номер телефону (телефаксу))

п/р 2600 7500 193 753 в ПАТ «КРЕДІ АГРІКОЛЬ БАНК» МФО 300614

ЄДРПОУ 37449075, ІПН 374490726555

(банківські реквізити, ідентифікаційний код (номер))

Адреса місця розташування рекламного засобу:

м. Дніпро, вул. Володимира Антоновича, 43

Характеристика (в тому числі технічна) рекламного засобу:

Окремо розташований рекламний засіб беклайт

розмір: 2230 мм x 3060 мм / 3,47 x 0,40 /

(вид, розміри, площа місця розташування рекламного засобу)

Фотокартка або комп'ютерний макет місця з фрагментом місцевості, на якому планується розташування рекламного засобу:



ПОГОДЖУВАЛЬНА ЧАСТИНА

1. Власник місця розташування рекламного засобу або уповноважений ним орган (особа)

(для юридичної особи – повне найменування, підпис керівника.

для фізичної особи – прізвище, ім'я та по батькові, паспортні дані)

М.П.



Білопальський С.О.
30.06.2025

2. Уповноважений орган питань містобудування та архітектури

(підпис уповноваженої особи)

В.В. Микон

(ініціали та прізвище)

М.П.

3. Державний орган з безпеки дорожнього руху

(підпис уповноваженої особи)

Начальник Управління патрульної поліції в Дніпропетровській області
Департаменту патрульної поліції
капітан поліції

(ініціали та прізвище) І. Калюжний

М.П.

4. Утримувачі інженерних комунікацій

(підпис уповноваженої особи)

(ініціали та прізвище)

М.П.

СТРОК ДІЇ ДОЗВОЛУ:

Керівник робочого органу

3

19.06.2024

(підпис)

М. П.

ДО

19.06.2023

А.В. Колосенко
(прізвище та ініціали)

Продовжено
Керівник робочого органу

3

19.06.2023

(підпис)

М. П.

ДО

19.06.2024

А.В. Колосенко
(прізвище та ініціали)

Продовжено
Керівник робочого органу

3

19.06.2024

(підпис)

М. П.

ДО

19.06.2025

В.В. Черненко
(прізвище та ініціали)

Продовжено
Керівник робочого органу

3

(підпис)


М. П.

ДО

(прізвище та ініціали)

ТОПОГЕОДЕЗИЧНИЙ ЗНІМОК МІСЦЕВОСТІ (М 1 : 500)

з прив'язкою місця розташування рекламного засобу

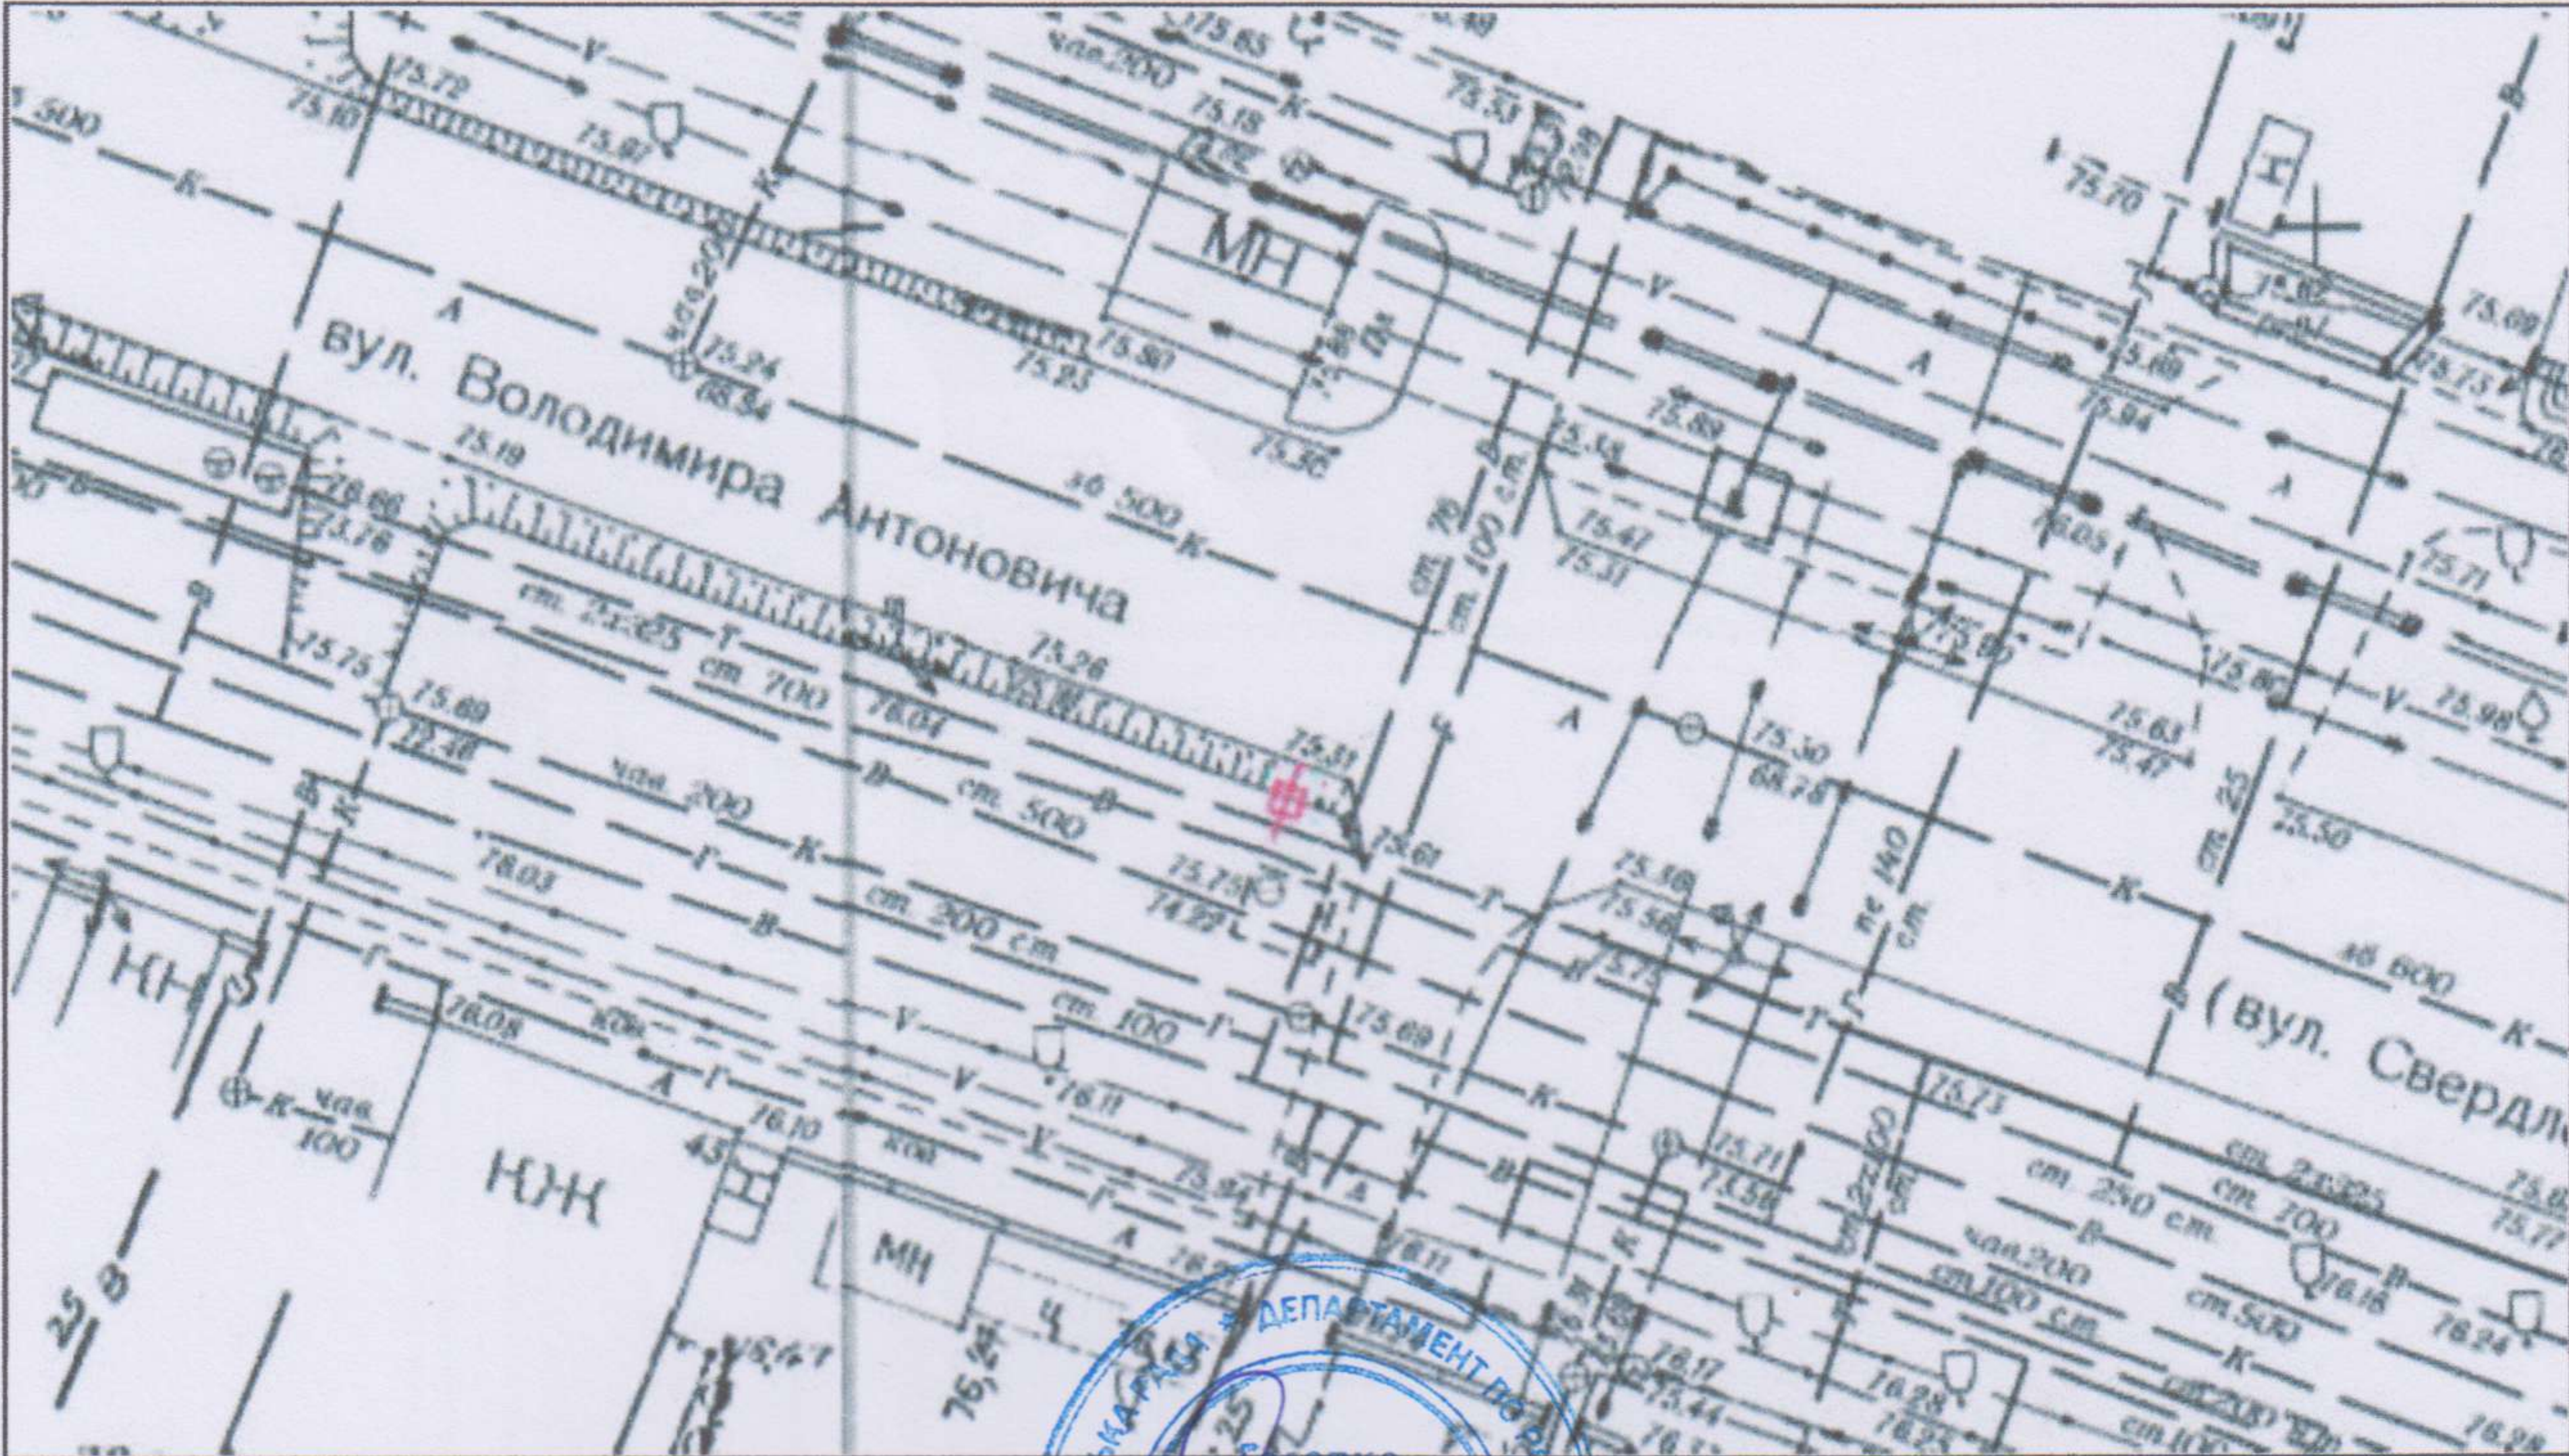

Відповідальний за
топогеодезичне знімання



І.І. Абраменко
(ініціали та прізвище)

М.П.

ФОТОКАРТКА МІСЦЯ

після розташування на ньому рекламного засобу



Керівник робочого органу



(підпис)

А.О. Шилошенко
(ініціали та прізвище)


Шилошенко Е.А.
05.02.19

ЗАТВЕРДЖУЮ

М.П. *[Signature]*
 (директор)

код 37449073

ЕСКІЗ
 конструктивне рішення рекламного засобу

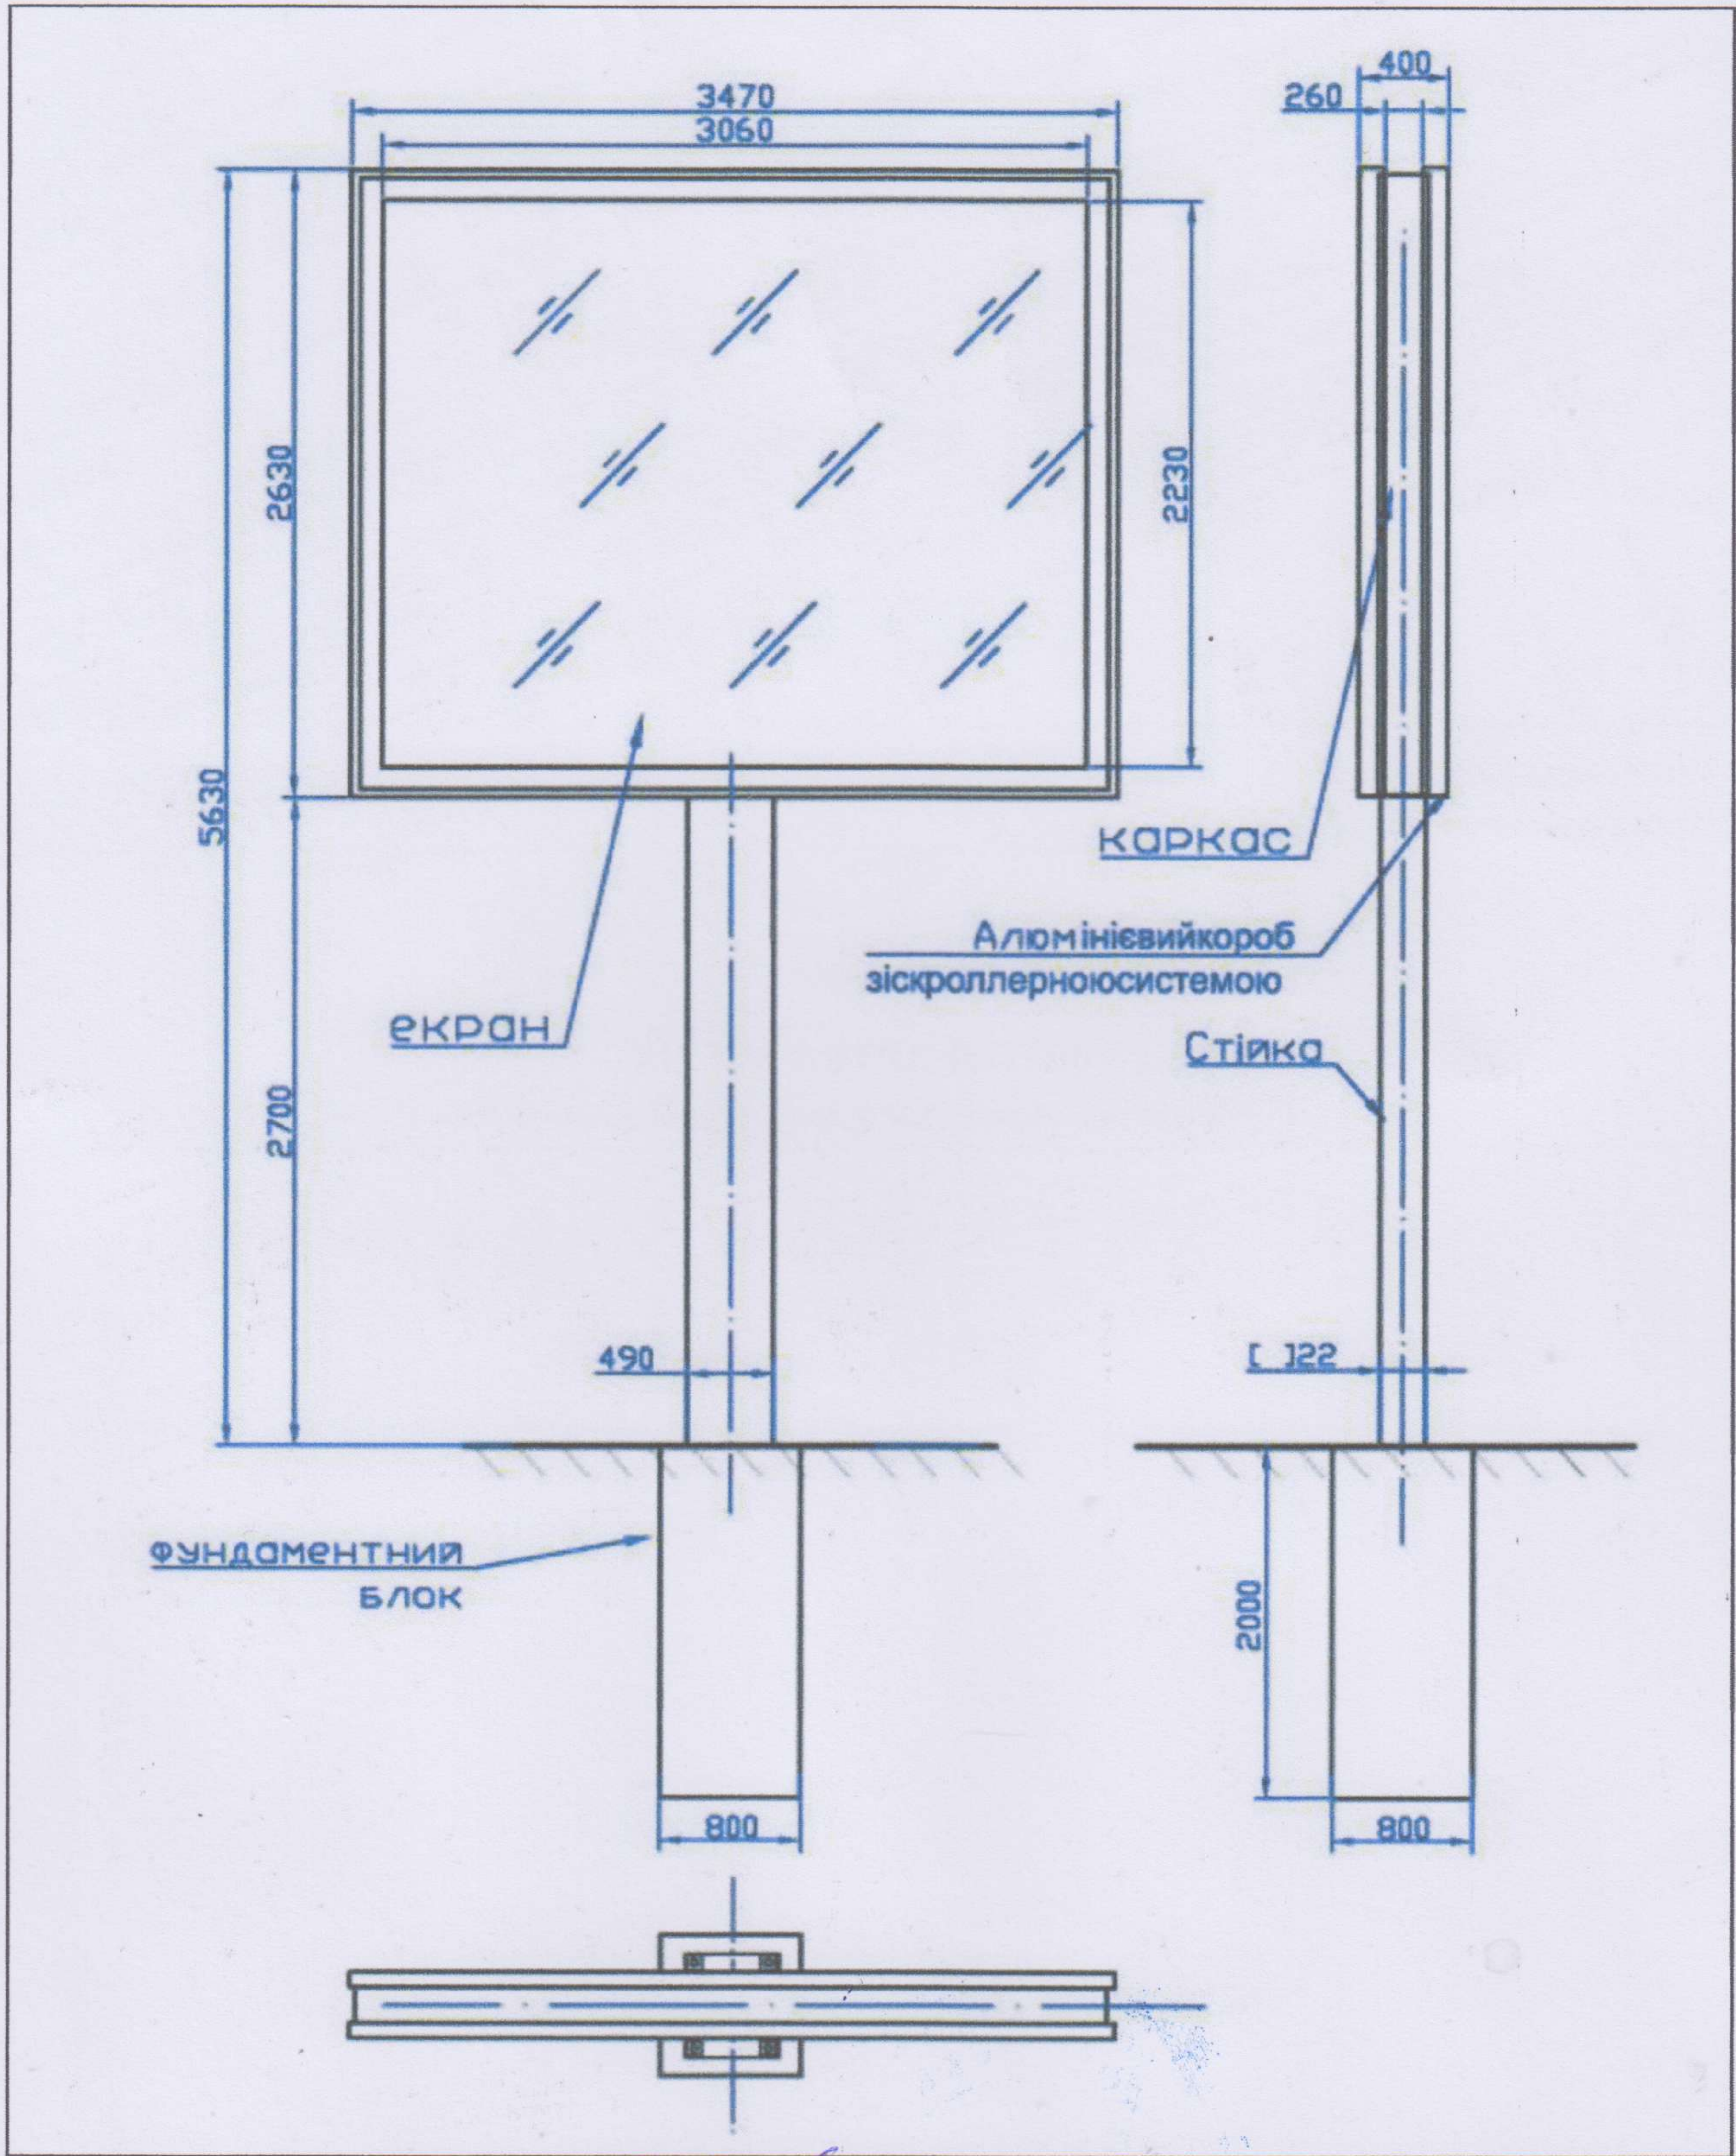

Ескіз розробив: *[Signature]*
 (підпис, П.І.Б., посада)