

УКРАЇНА



ВИКОНАВЧИЙ КОМІТЕТ
ДНІПРОВСЬКОЇ МІСЬКОЇ РАДИ

отримано
Гончимо О.А.
02.06.18.

ДОЗВІЛ 2603/64

на розміщення зовнішньої реклами

Виданий 19.06.2018 р. на підставі рішення виконавчого комітету міської ради від 19.06.2018 № 544
(дата видачі)

Товариство з обмеженою відповідальністю «АТЛАНТИС МЕДІА ГРУП»
(для юридичної особи – повне найменування розповсюджувача зовнішньої реклами,

для фізичної особи – прізвище, ім'я та по батькові)

61010, Харківська область, м. Харків, вул. Георгієвська, 10 тел. (067) 322-78-87
(місцезнаходження (місце проживання), номер телефону (телефаксу))

п/р 2600 7500 193 753 в ПАТ «КРЕДІ АГРІКОЛЬ БАНК» . МФО 300614

ЄДРПОУ 37449075, ІПН 374490726555
(банківські реквізити, ідентифікаційний код (номер))

Адреса місця розташування рекламного засобу: _____

м. Дніпро, вул. Михайла Грушевського, 30

Характеристика (в тому числі технічна) рекламного засобу: _____

Окремо розташований рекламний засіб скрол

розмір: 2230 мм x 3060 мм (3,47x0,24)

(вид, розміри, площа місця розташування рекламного засобу)

Фотокартка або комп'ютерний макет місця з фрагментом місцевості, на якому планується розташування рекламного засобу:



ПОГОДЖУВАЛЬНА ЧАСТИНА

1. Власник місця розташування рекламного засобу або уповноважений ним орган (особа)

(для юридичної особи – повне найменування, підпис керівника)

М.П.

для фізичної особи – прізвище, ім'я та по батькові, паспортні дані

2. Уповноважений орган з питань містобудування та архітектури

(підпис уповноваженої особи)

М.П.

3. Державний орган з безпеки дорожнього руху

(підпис уповноваженої особи)

М.П.

4. Утримувачі інженерних комунікацій

(підпис уповноваженої особи)

М.П.



Білопольський С.О.
до 19.06.2025

(ініціали та прізвище)

Начальник Управління патрульної поліції в Дніпропетровській області
Департаменту патрульної поліції
капітан поліції

А.П. Капюжний

(ініціали та прізвище)

СТРОК ДІЇ ДОЗВОЛУ:

Керівник робочого органу

3

19.06.2023

до 19.06.2023

А.О. Яковенко
(прізвище та ініціали)

Продовжено
Керівник робочого органу

3

19.06.2023

до 19.06.2024

А.О. Пальченко
(прізвище та ініціали)

Продовжено
Керівник робочого органу

3

19.06.2024

до 19.06.2025

В.В. Черненко
(прізвище та ініціали)

Продовжено
Керівник робочого органу

3

(підпис)


М. П.

до

(прізвище та ініціали)

ТОПОГЕОДЕЗИЧНИЙ ЗНІМОК МІСЦЕВОСТІ (М 1 : 500)

з прив'язкою місця розташування рекламного засобу

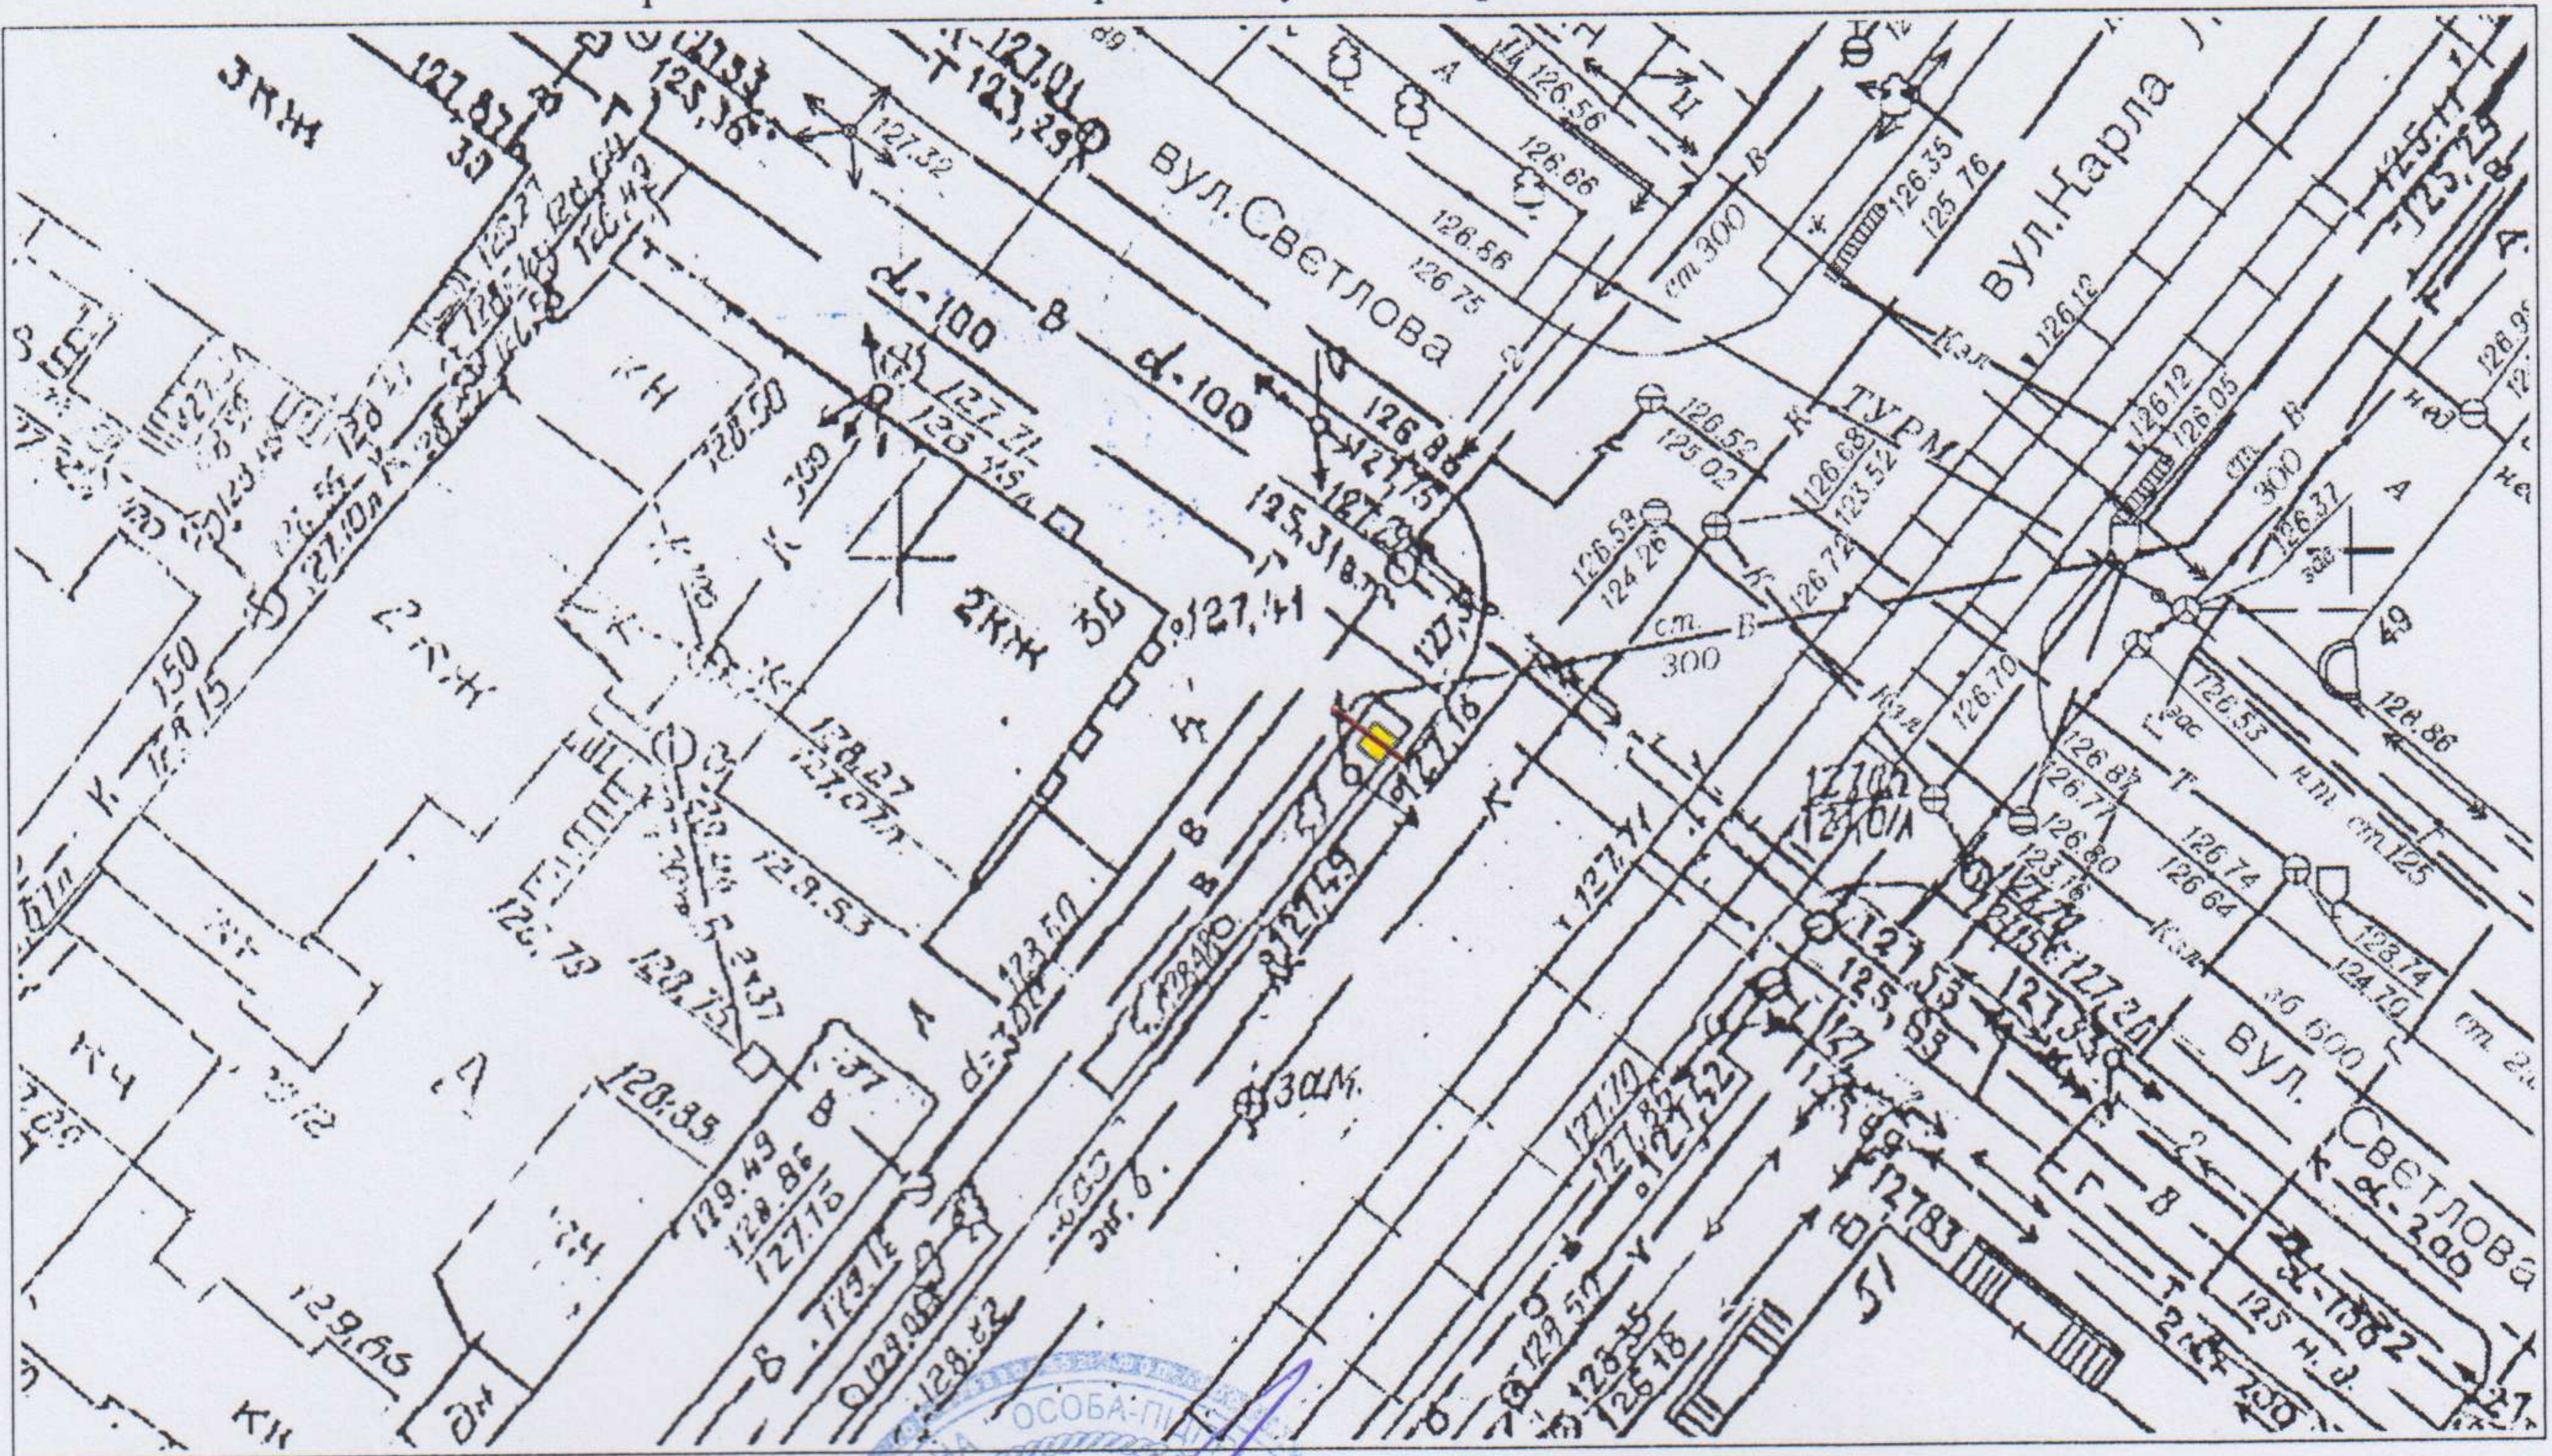

Відповідальний за
топогеодезичне знімання

*В зоні розбудови
шрек не вивільнено*



О.О. Просяк
(ініціали та прізвище)

*рекламної конструкторі
їх енергич*

ФОТОКАРТКА МІСЦЯ

після розташування на ньому рекламного засобу



Керівник робочого органу



А.О. Гимаченко
(ініціали та прізвище)

Угодницько С.А.

05.02.19


ЗАТВЕРДЖУЮ



[Signature]
(директор)

ЕСКІЗ

конструктивне рішення рекламного засобу

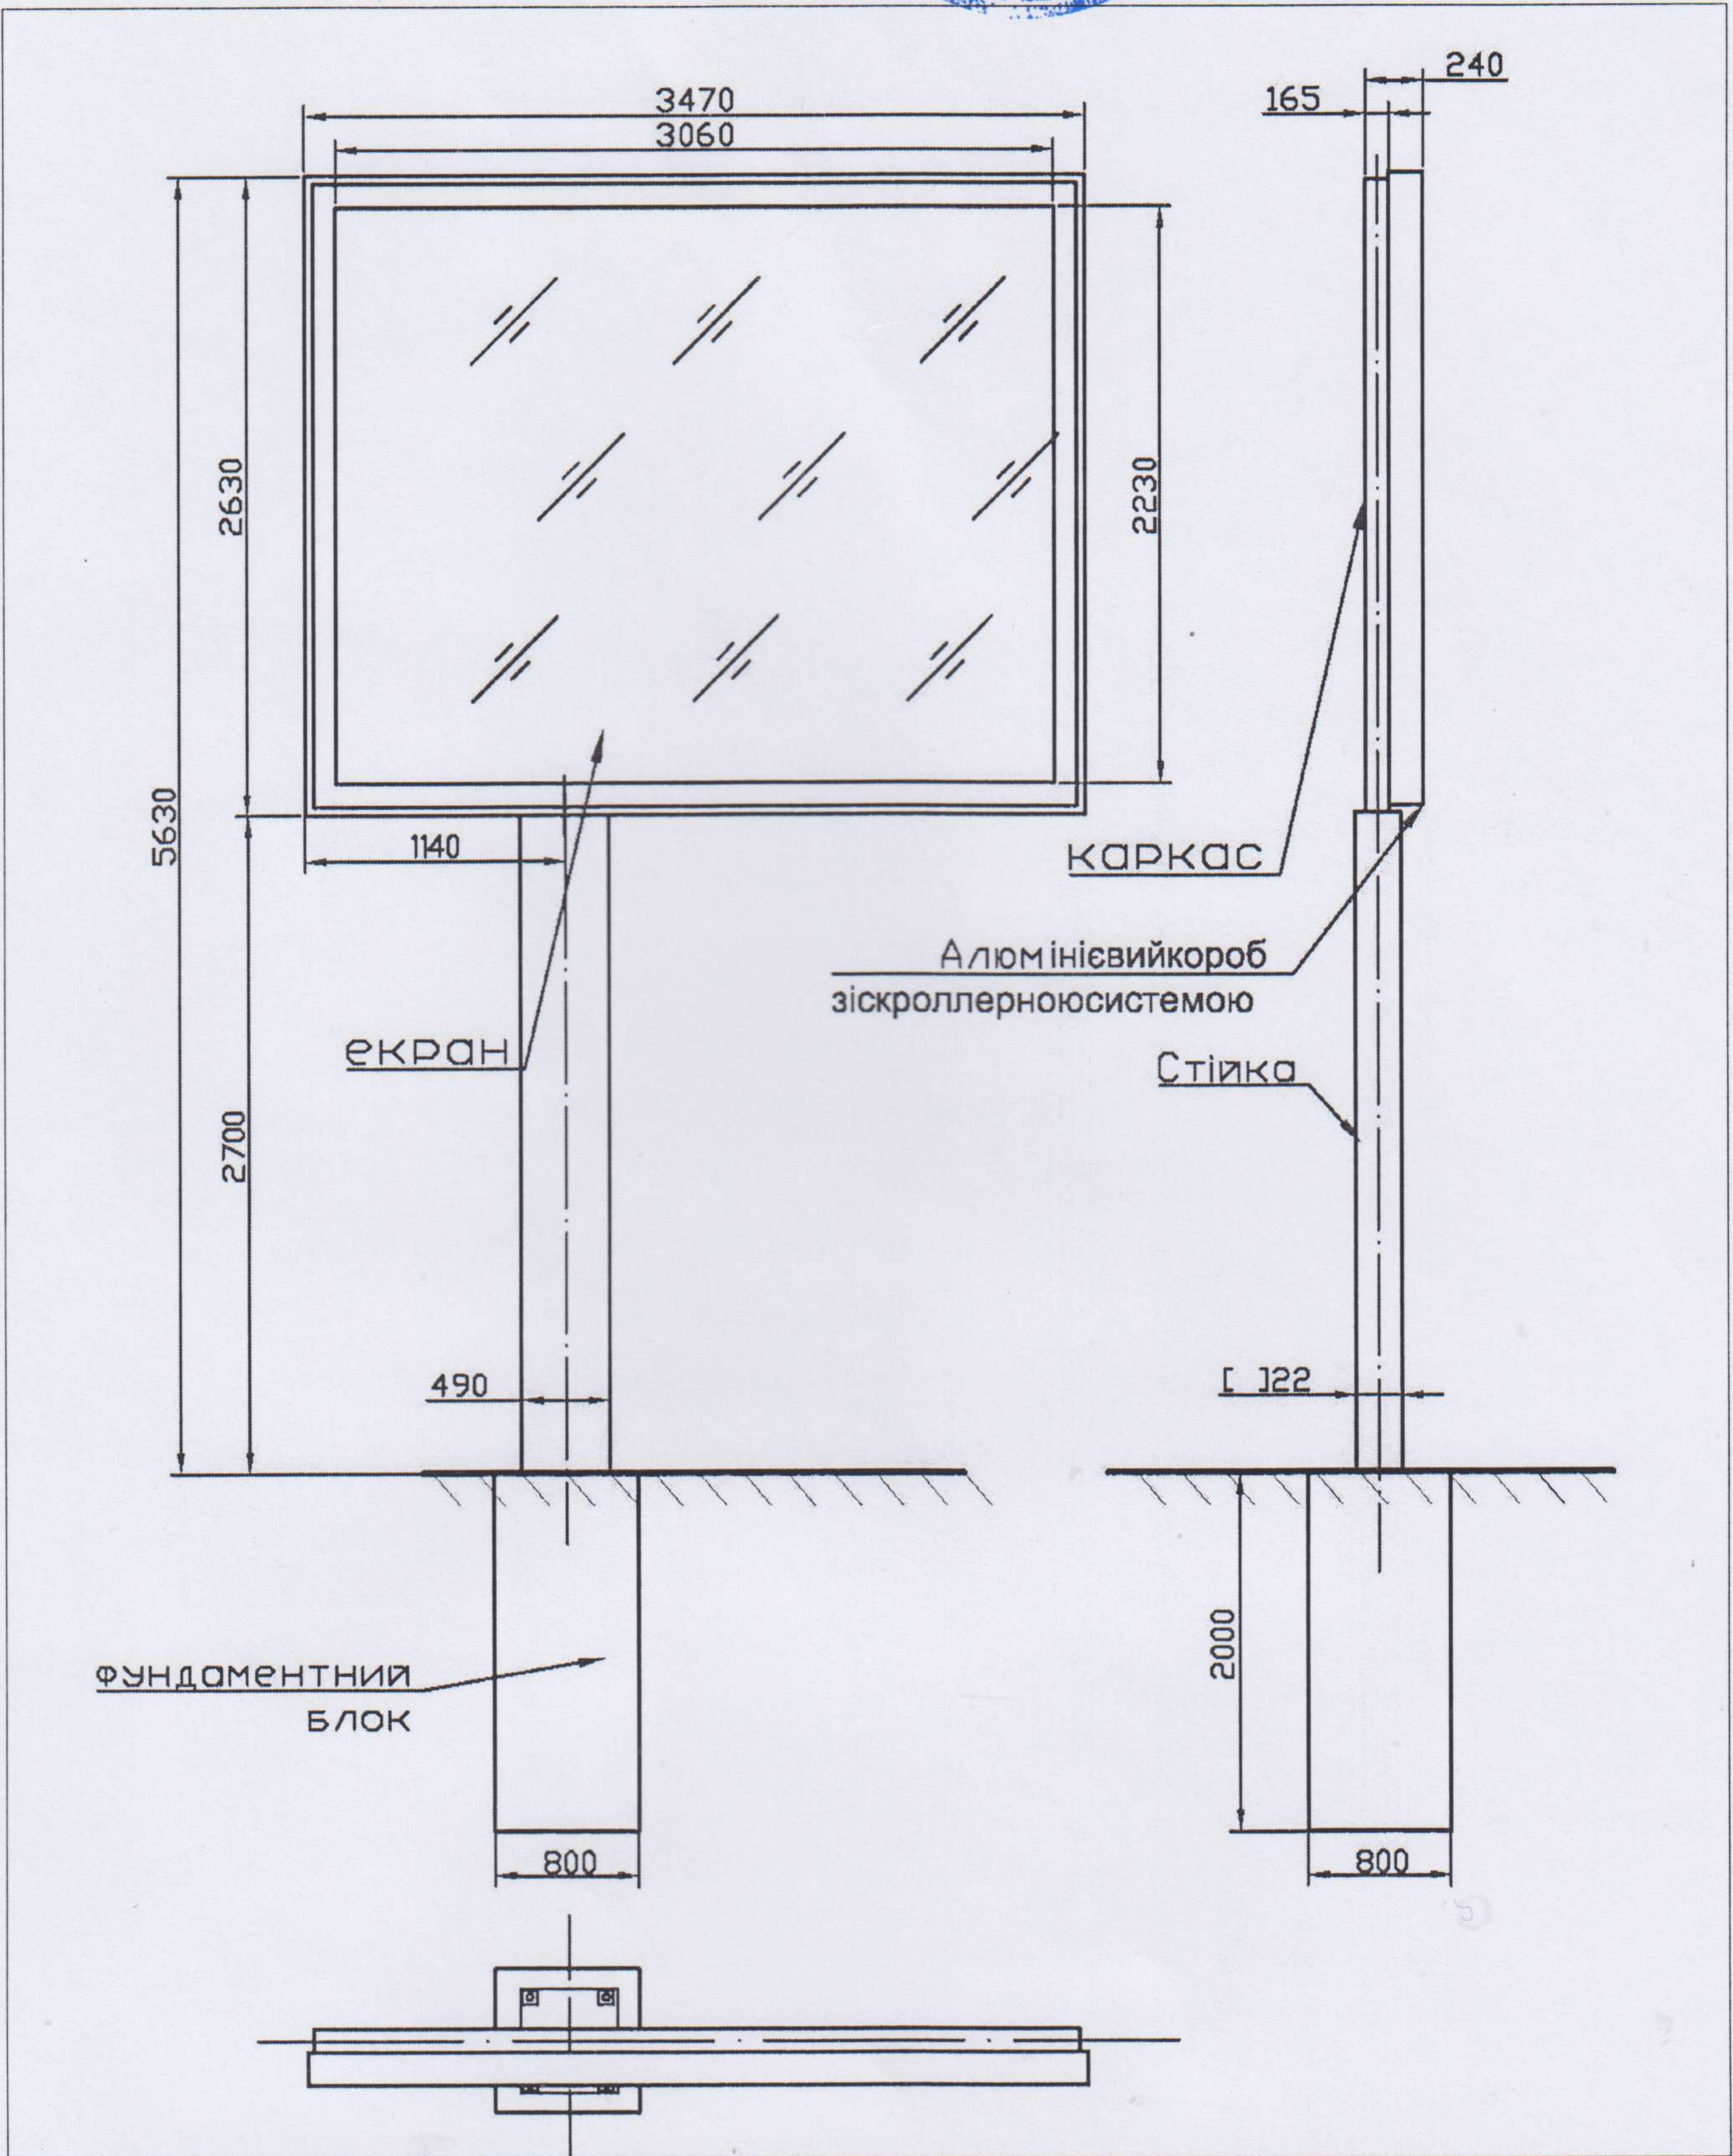

Ескіз розробив:

[Signature]

(підпис, П.І.Б., посада)