

УКРАЇНА



ВИКОНАВЧИЙ КОМІТЕТ
ДНІПРОВСЬКОЇ МІСЬКОЇ РАДИ

*Отримано
Коваленко О.А.
02.07.18.*

ДОЗВІЛ 2603/69
на розміщення зовнішньої реклами

Виданий 19.06.2018 р. на підставі рішення виконавчого комітету міської ради від 19.06.2018 № 544
(дата видачі)

Товариство з обмеженою відповідальністю «АТЛАНТИС МЕДІА ГРУП»
(для юридичної особи – повне найменування розповсюджувача зовнішньої реклами,

для фізичної особи – прізвище, ім'я та по батькові)

61010, Харківська область, м. Харків, вул. Георгієвська, 10 тел. **(067) 322-78-87**
(місцезнаходження (місце проживання), номер телефону (телефаксу))

п/р 2600 7500 193 753 в ПАТ «КРЕДІ АГРІКОЛЬ БАНК». МФО 300614

ЄДРПОУ 37449075, ІПН 374490726555
(банківські реквізити, ідентифікаційний код (номер))

Адреса місця розташування рекламного засобу: _____

м. Дніпро, вул. Січових Стрільців, 28, (поруч з опорою)

Характеристика (в тому числі технічна) рекламного засобу: _____

Окремо розташований рекламний засіб скрол

розмір: 2230 мм x 3060 мм

(вид, розміри, площа місця розташування рекламного засобу)

Фотокартка або комп'ютерний макет місця з фрагментом місцевості, на якому планується розташування рекламного засобу:



ПОГОДЖУВАЛЬНА ЧАСТИНА

1. Власник місця розташування рекламного засобу або уповноважений ним орган (особа)

(для юридичної особи – повне найменування, підпис керівника,

для фізичної особи – прізвище, ім'я та по батькові, паспортні дані)

М.П.

2. Уповноважений орган з питань містобудування та архітектури



Білопольський С.О.
до 19.06.2025

М.П.

3. Державний орган з безпеки дорожнього руху

(ініціали та прізвище)
Начальник управління патрульної поліції в Дніпропетровській області
Департаменту патрульної поліції
капітан поліції



А.П. Калюжний

(підпис уповноваженої особи)

(ініціали та прізвище)

М.П.

4. Утримувачі інженерних комунікацій

(підпис уповноваженої особи)

(ініціали та прізвище)

М.П.

СТРОК ДІЇ ДОЗВОЛУ:

Керівник робочого органу

3

19.06.2018

ДО

19.06.2023

А.В. Жульєнко
(прізвище та ініціали)

Продовжено
Керівник робочого органу

3

19.06.2024

ДО

19.06.2024

А.В. Жульєнко
(прізвище та ініціали)

Продовжено
Керівник робочого органу

3

19.06.2024

ДО

19.06.2025

В.В. Черненко
(прізвище та ініціали)

М. П.

Продовжено
Керівник робочого органу

3

(підпис)


ДО

(прізвище та ініціали)

М. П.


ТОПОГЕОДЕЗИЧНИЙ ЗНІМОК МІСЦЕВОСТІ (М 1 : 500)

з прив'язкою місця розташування рекламного засобу

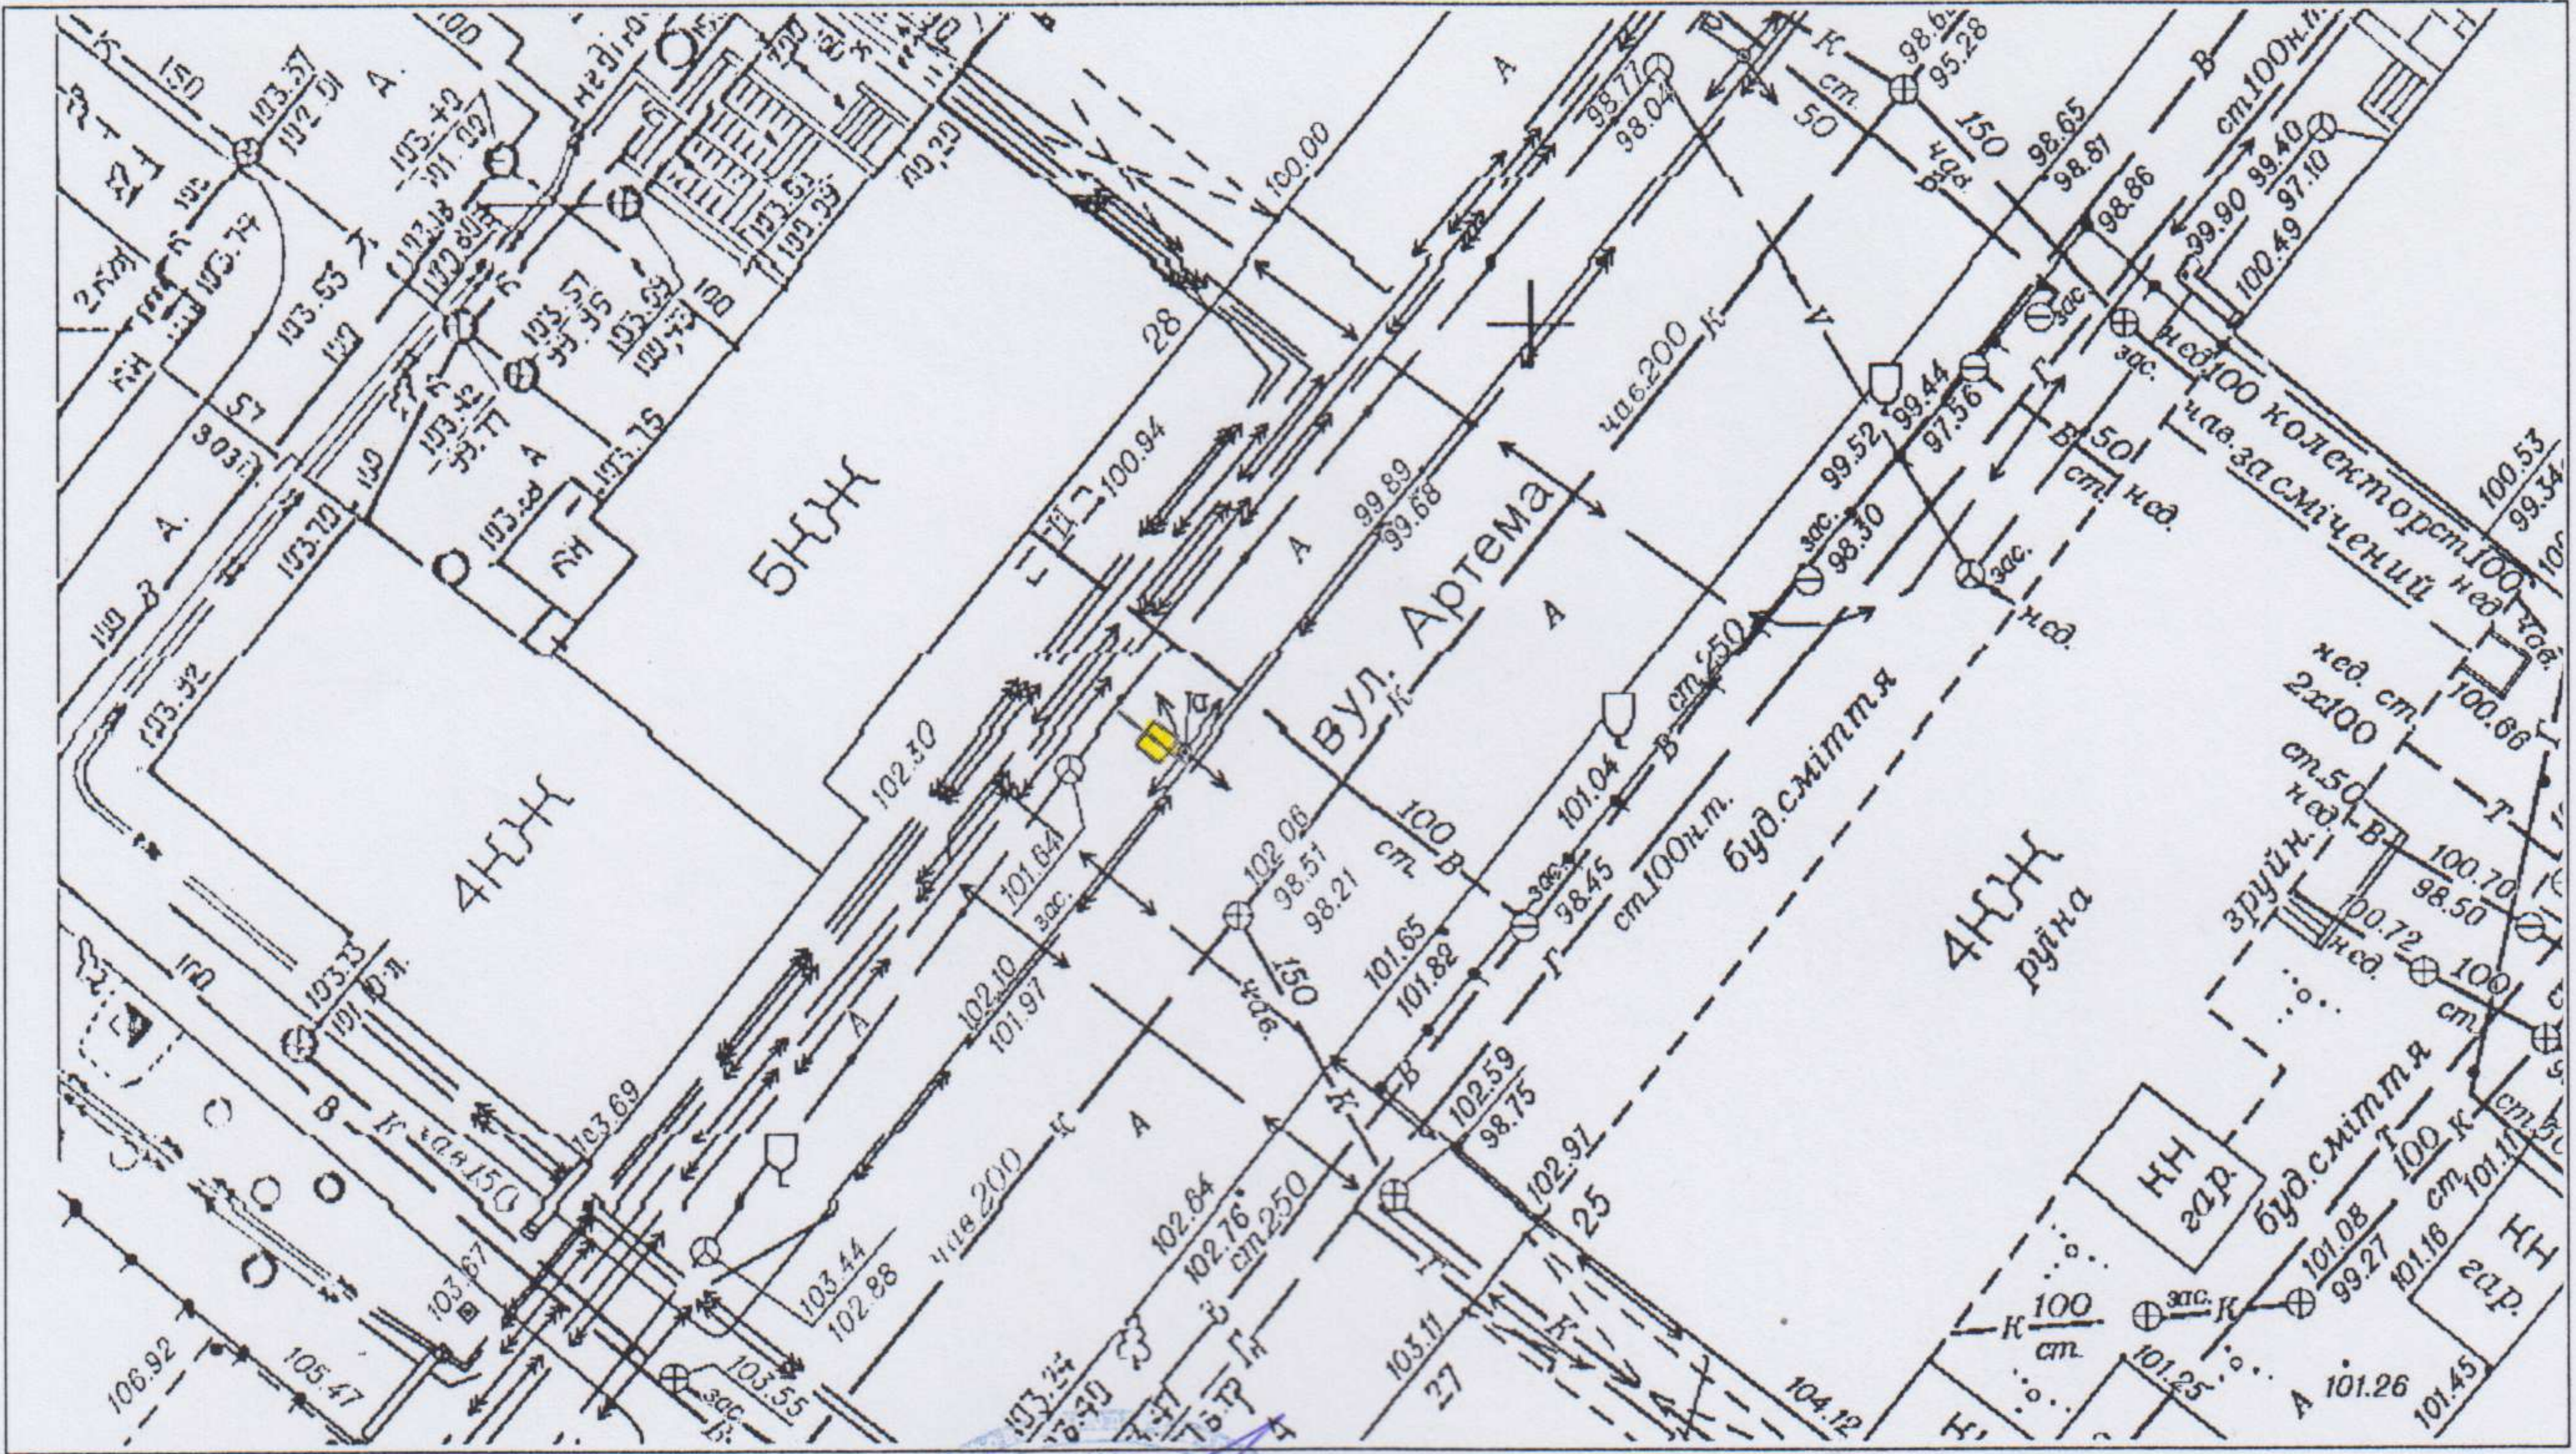

Відповідальний за
топогеодезичне знімання

*В зоні розширення
мережі не вивчало*

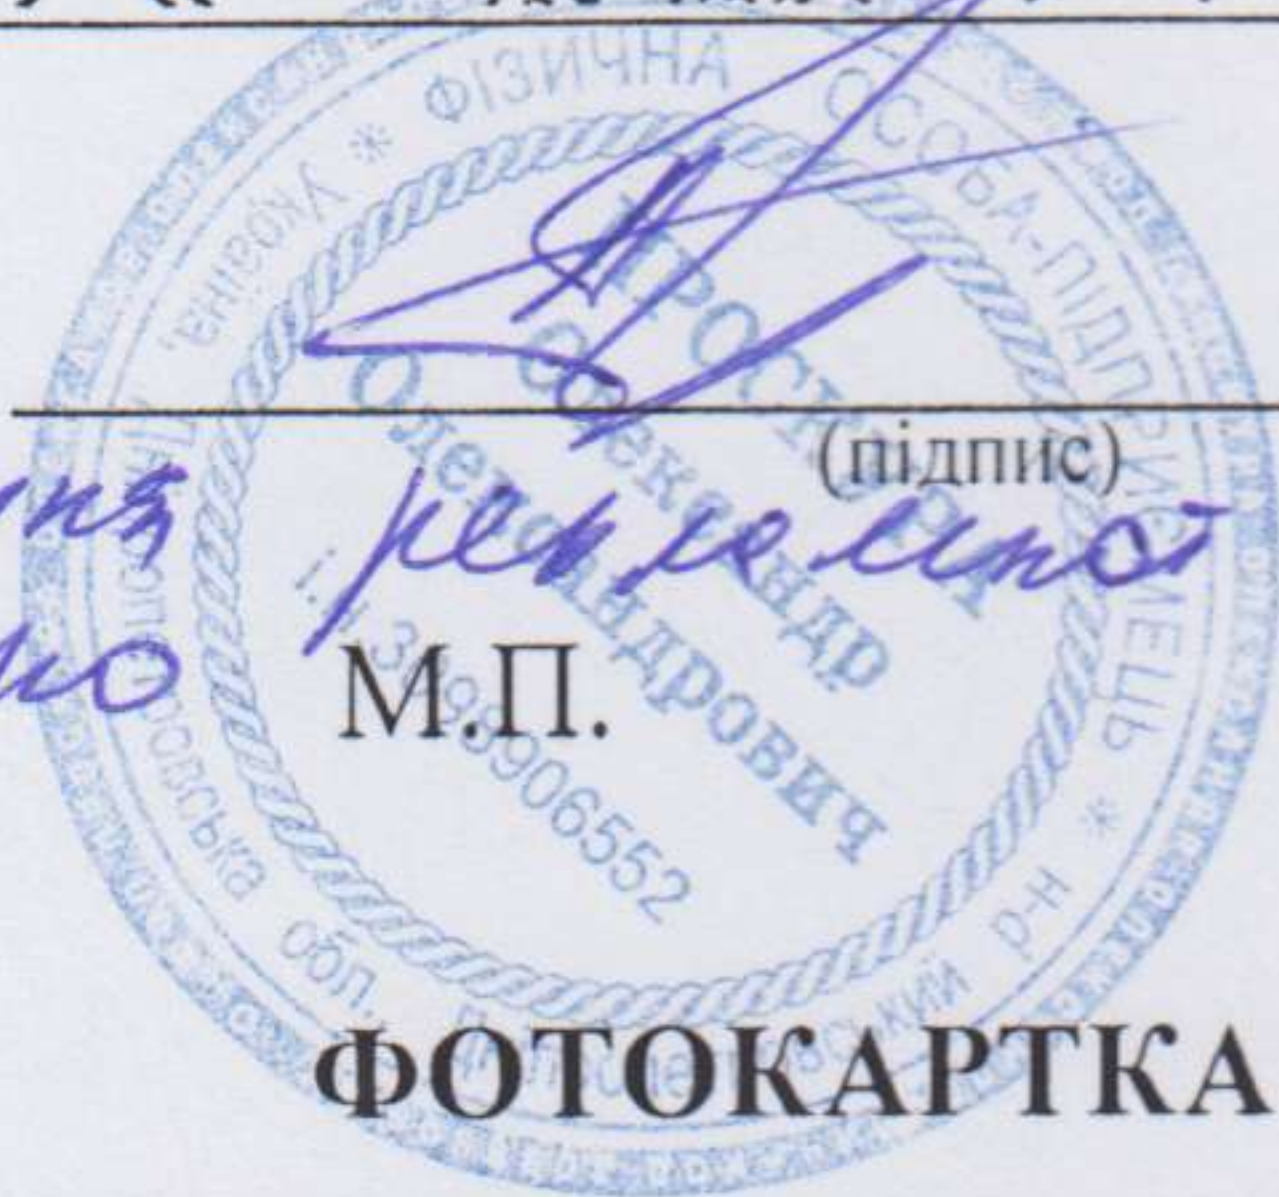

(підпис)

М.П.

ФОТОКАРТКА МІСЦЯ

після розташування на ньому рекламного засобу

О.О. Прохоренко

(ініціали та прізвище)

конструктор інженер



Керівник робочого органу



(підпис)

М.П.

А.О. Філюченко

(ініціали та прізвище)

*Ищенко С.А.
05.02.19*

ЗАТВЕРДЖУЮ




М.П.

(директор)

ЕСКІЗ

конструктивне рішення рекламного засобу

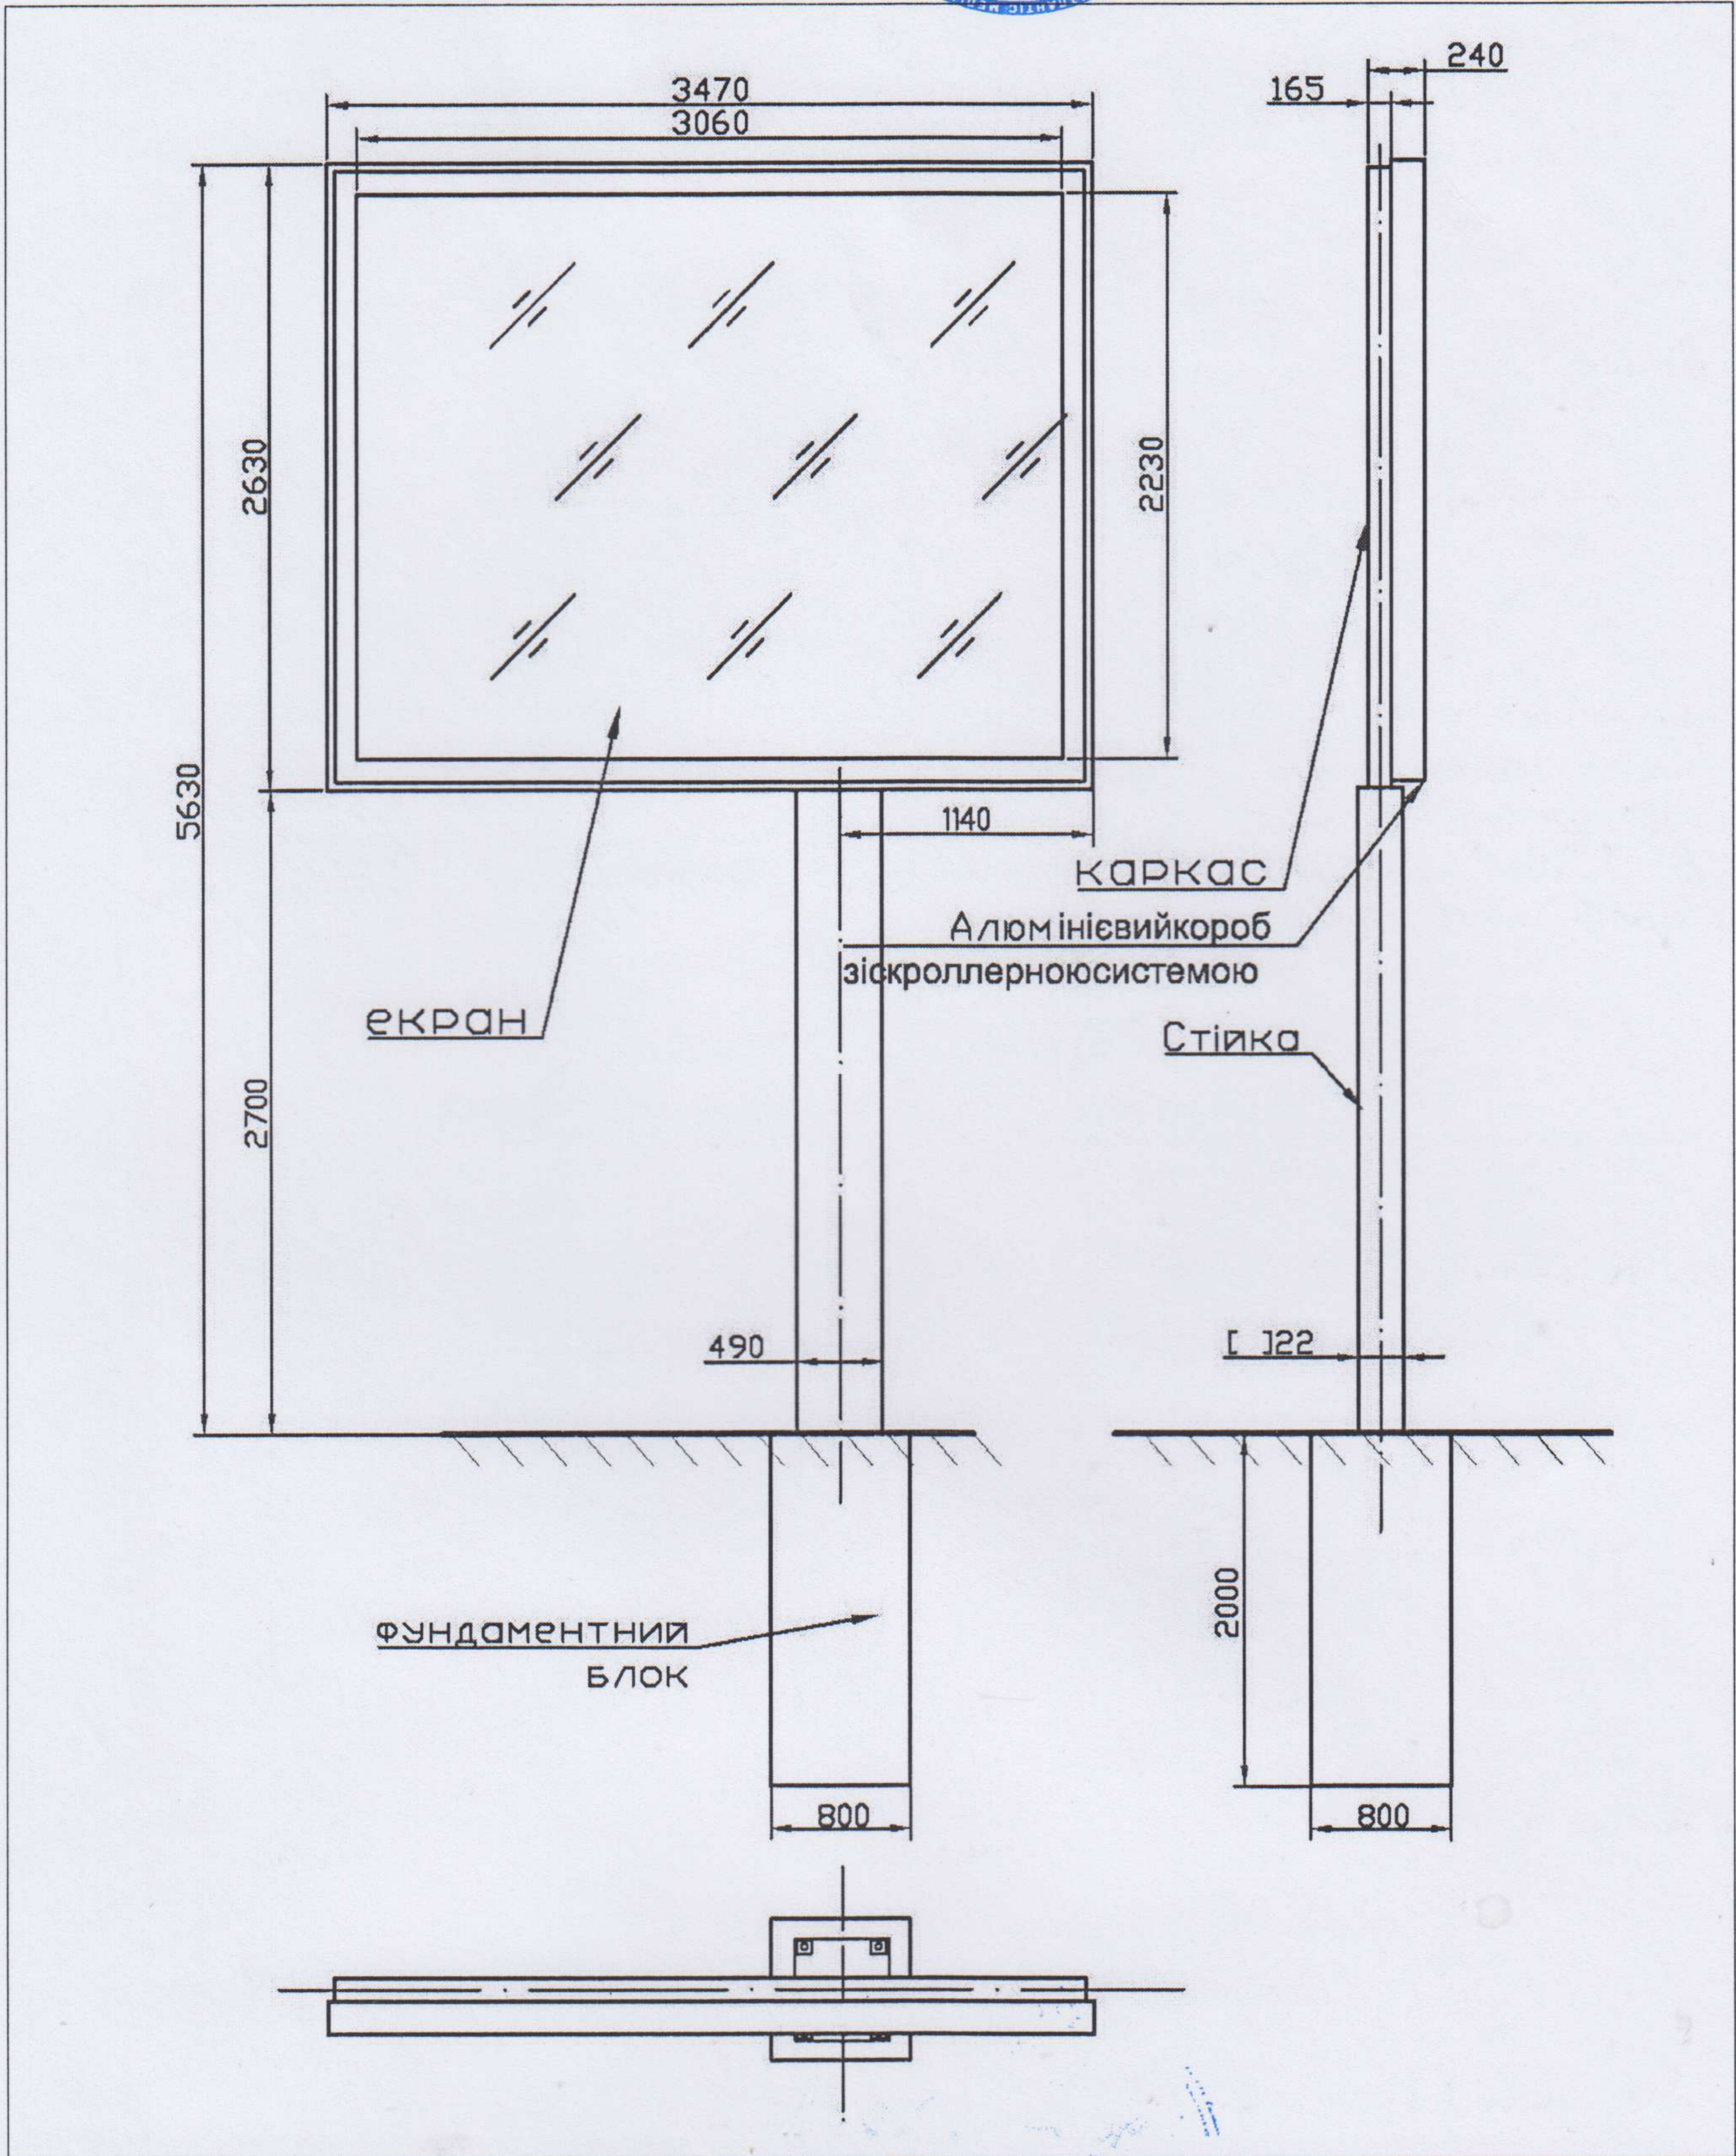

Ескіз розробив:

(підпис, П.І.Б., посада)