

УКРАЇНА



ВИКОНАВЧИЙ КОМІТЕТ
ДНІПРОВСЬКОЇ МІСЬКОЇ РАДИ

отримано
Григорук О.А.
02.07.18.
[Signature]

ДОЗВІЛ 2603/66
на розміщення зовнішньої реклами

Виданий 19.06.2018 р. на підставі рішення виконавчого комітету міської ради від 19.06.2018 № 544
(дата видачі)

Товариство з обмеженою відповідальністю «АТЛАНТИС МЕДІА ГРУП»
(для юридичної особи – повне найменування розповсюджувача зовнішньої реклами,

для фізичної особи – прізвище, ім'я та по батькові)

61010, Харківська область, м. Харків, вул. Георгієвська, 10 тел. **(067) 322-78-87**
(місцезнаходження (місце проживання), номер телефону (телефаксу))

п/р 2600 7500 193 753 в ПАТ «КРЕДІ АГРІКОЛЬ БАНК» . МФО 300614

ЄДРПОУ 37449075, ПІН 374490726555
(банківські реквізити, ідентифікаційний код (номер))

Адреса місця розташування рекламного засобу: _____

м. Дніпро, ж/м Тополя-3, вул. Панікахи, (тулик маршрутного транспорту)

Характеристика (в тому числі технічна) рекламного засобу: _____

Окремо розташований рекламний засіб моноліт

розмір: 3000 мм x 6000 мм (6,054916)

(вид, розміри, площа місця розташування рекламного засобу)

Фотокартка або комп'ютерний макет місця з фрагментом місцевості, на якому планується розташування рекламного засобу:



ПОГОДЖУВАЛЬНА ЧАСТИНА

1. Власник місця розташування рекламного засобу або уповноважений ним орган (особа)

(для юридичної особи – повне найменування, підпис керівника,

для фізичної особи – прізвище, ім'я та по батькові (за наявності паспортні дані)

М.П.

М.П.

2. Уповноважений орган з питань містобудування та архітектури

3. Державний орган з безпеки дорожнього руху

(підпис уповноваженої особи)

М.П.

4. Утримувачі інженерних комунікацій

(підпис уповноваженої особи)

М.П.



Білопольський С.О.
до 19.06.2025

В.В. Нікоп

(ініціали та прізвище)
Патрульня патрульної
поліції в Дніпропетровській області
Департамент патрульної поліції
керівник патрулі

А.П. Калюжний

(ініціали та прізвище)

СТРОК ДІЇ ДОЗВОЛУ:

Керівник робочого органу

3 *19.06.2023*
(підпис)

до 19.06.2023
А.О. Більченко
(прізвище та ініціали)

Продовжено
Керівник робочого органу

3 *19.06.2024*
(підпис)

до 19.06.2024
А.О. Пильченко
(прізвище та ініціали)

Продовжено
Керівник робочого органу

19.06.2024
(підпис)
М.П.

до 19.06.2025
В.В. Черненко
(прізвище та ініціали)

Продовжено
Керівник робочого органу


3 _____
(підпис)

до _____
(прізвище та ініціали)

М. П.

ТОПОГЕОДЕЗИЧНИЙ ЗНІМОК МІСЦЕВОСТІ (М 1 : 500)

з прив'язкою місця розташування рекламного засобу

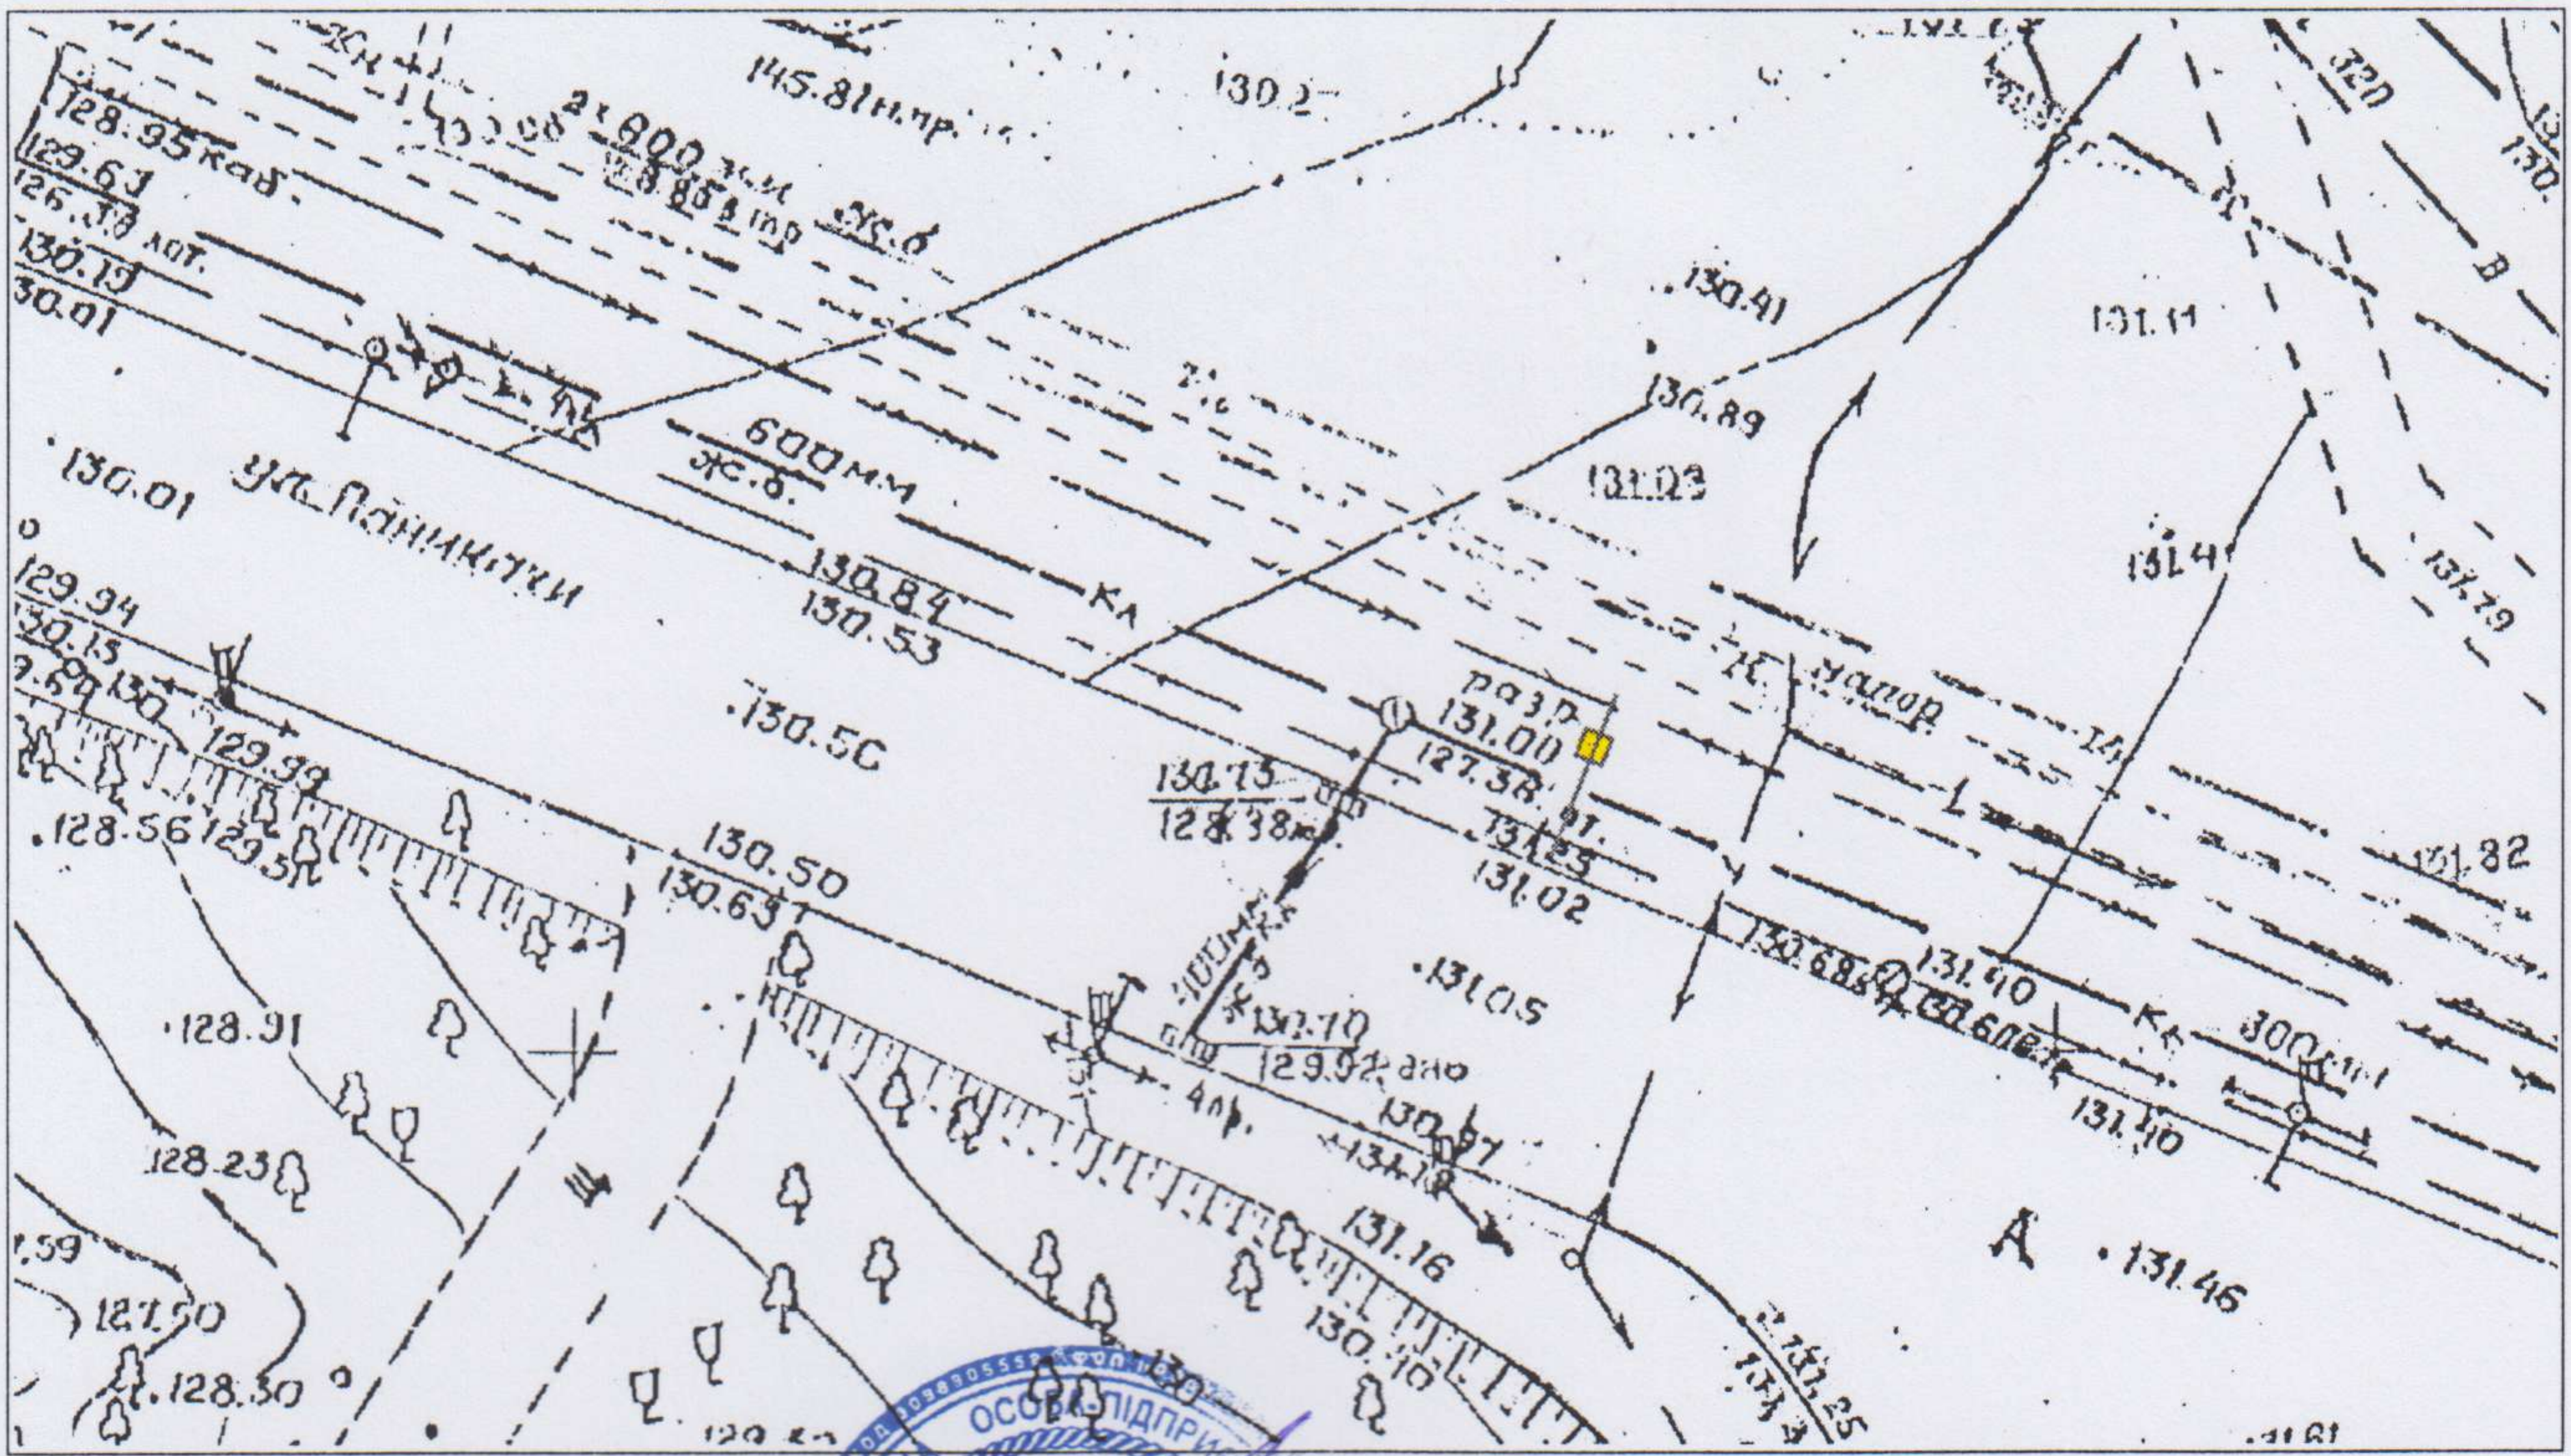

Відповідальний за
топогеодезичне знімання

*В зоні розширення
не вивчено*



О.О. Проскура
(ініціали та прізвище)

конструктив інженер м.р.

ФОТОКАРТКА МІСЦЯ

після розташування на ньому рекламного засобу



Керівник робочого органу



(підпис)

А.О. Тимошенко

(ініціали та прізвище)

*Угодина Е.А.
05.02.19.*




ЗАТВЕРДЖУЮ

(директор)

ЕСКІЗ

конструктивне рішення рекламного засобу

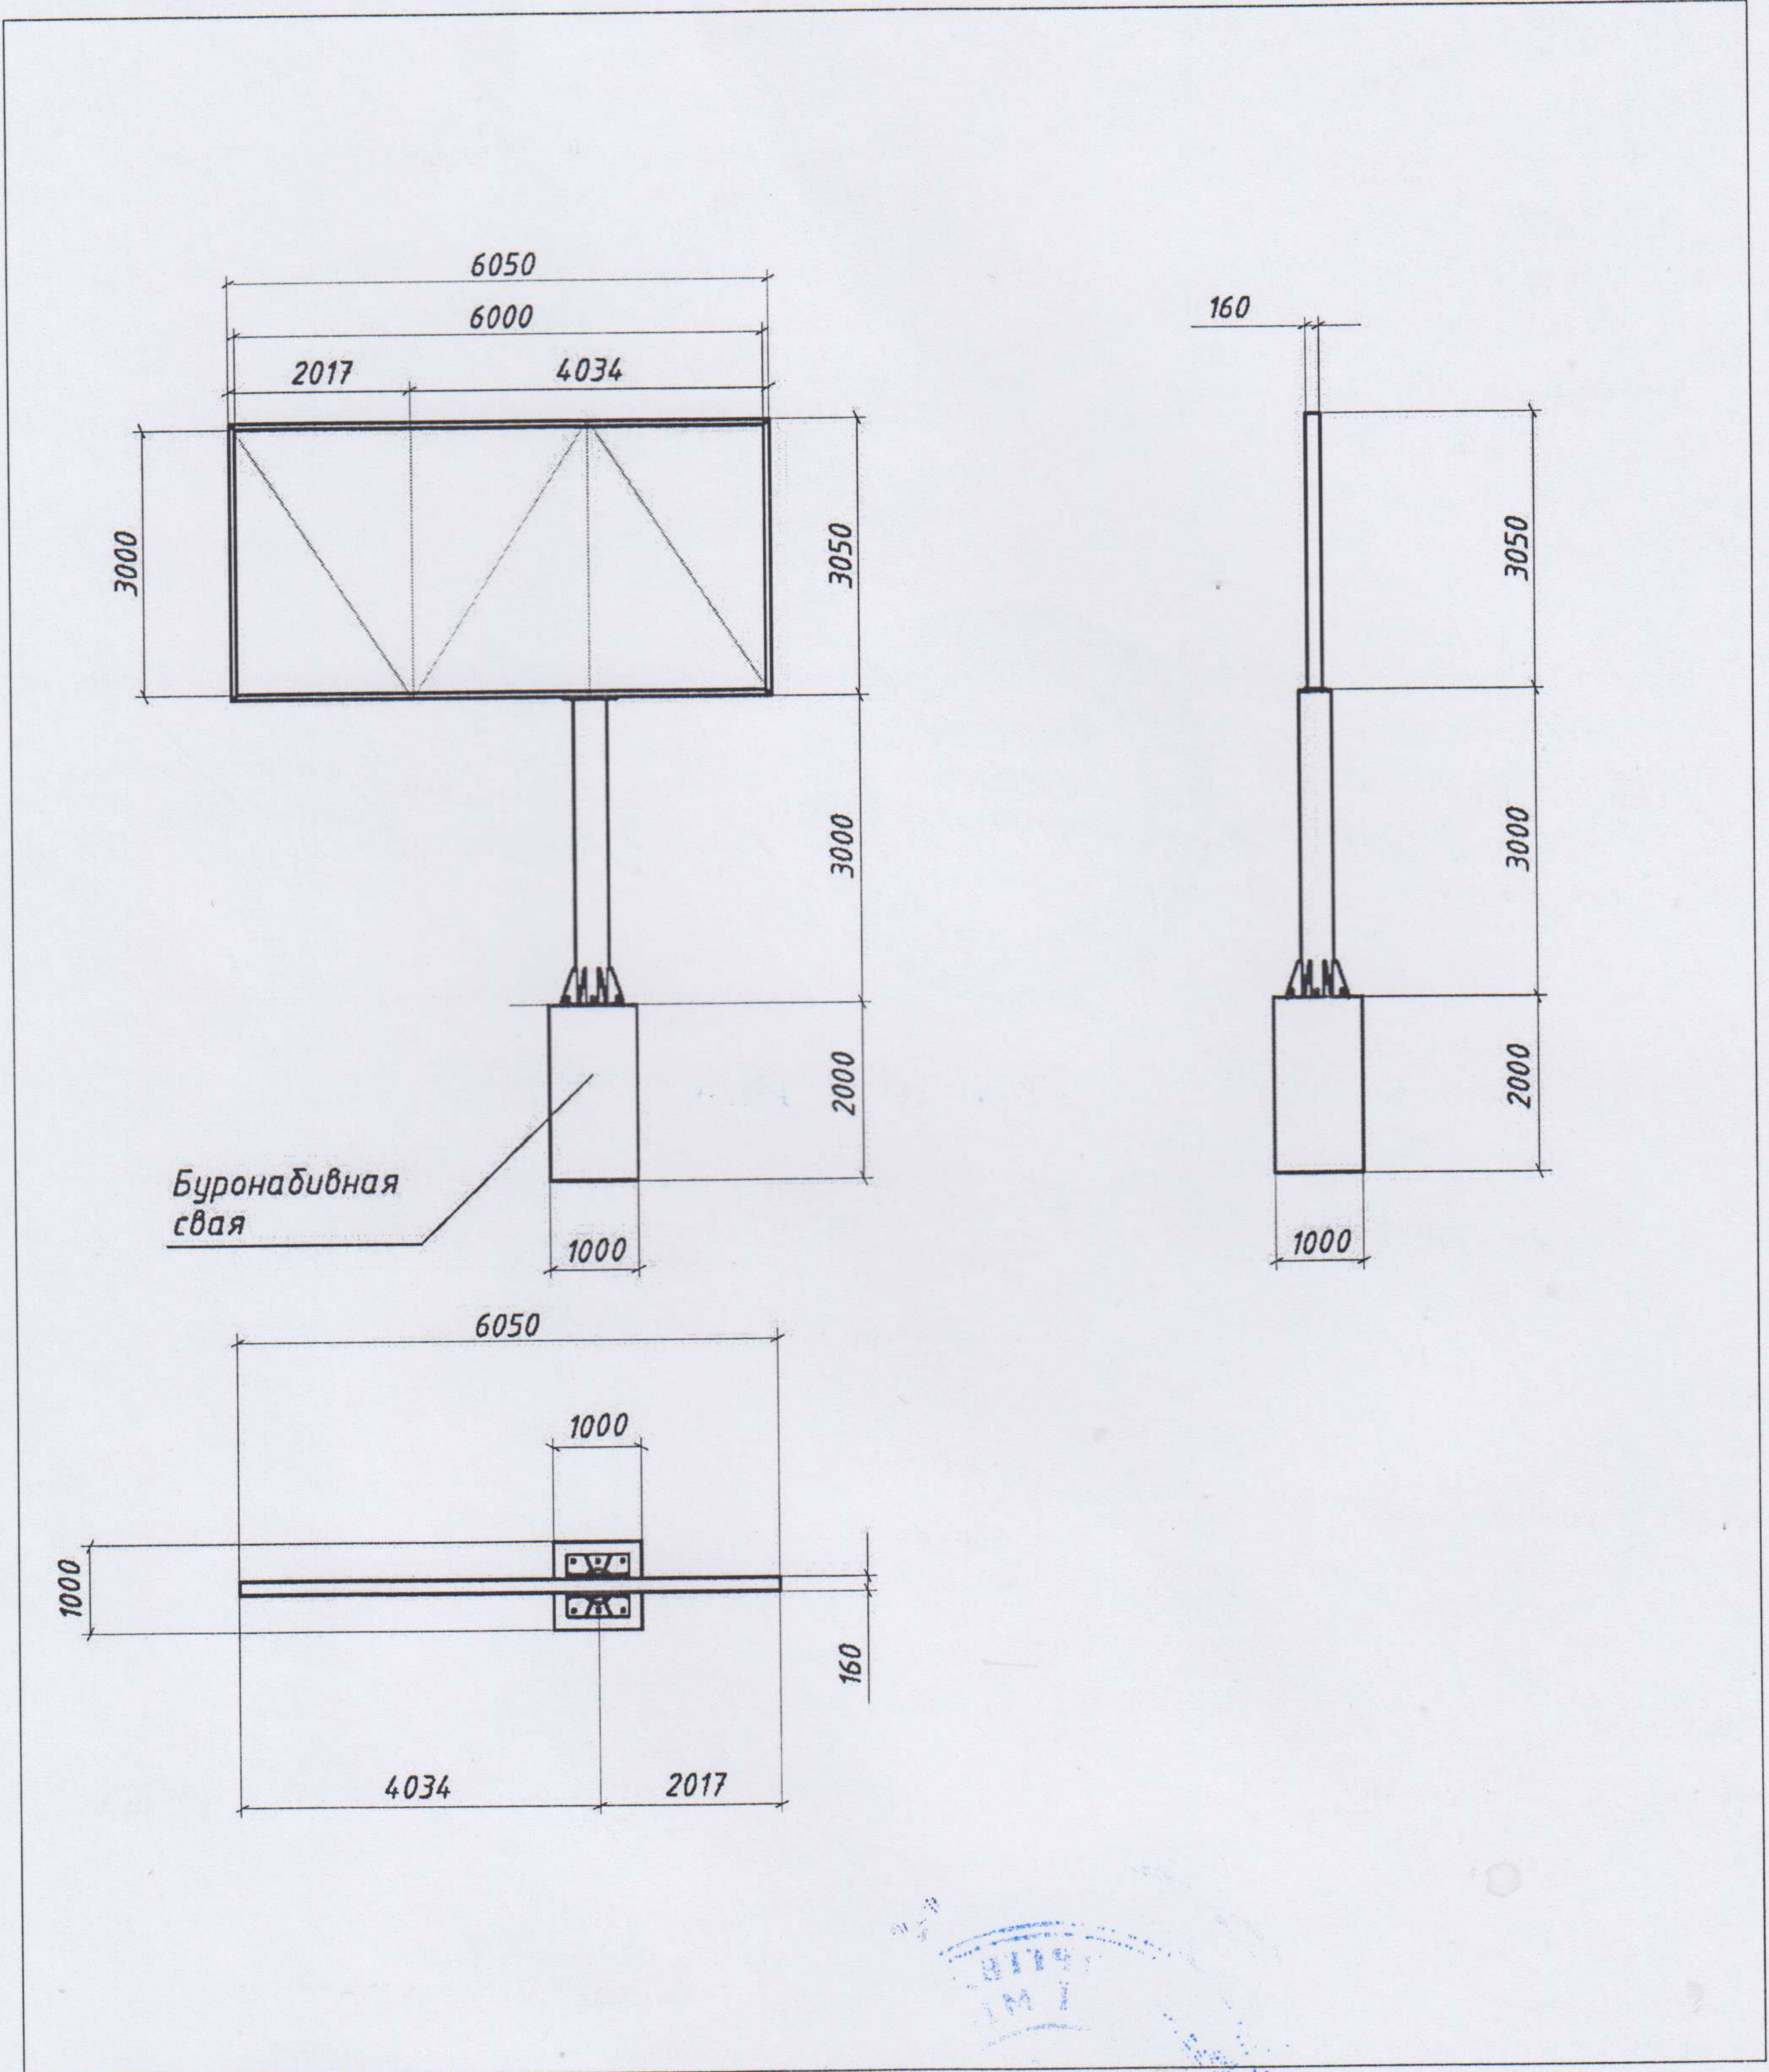

Ескіз розробив:

(Signature)

(підпис, П.І.Б., посада)