

УКРАЇНА



ВИКОНАВЧИЙ КОМІТЕТ  
ДНІПРОВСЬКОЇ МІСЬКОЇ РАДИ

*отримано*  
*Лонгін О.В.*  
*02.07.18*  
*[Signature]*

**ДОЗВІЛ** *2603/68*

**на розміщення зовнішньої реклами**

Виданий *19.06.2018* р. на підставі рішення виконавчого комітету міської ради від *19.06.2018* № *544*  
(дата видачі)

**Товариство з обмеженою відповідальністю «АТЛАНТИС МЕДІА ГРУП»**

(для юридичної особи – повне найменування розповсюджувача зовнішньої реклами,

для фізичної особи – прізвище, ім'я та по батькові)

**61010, Харківська область, м. Харків, вул. Георгієвська, 10** тел. **(067) 322-78-87**

(місцезнаходження (місце проживання), номер телефону (телефаксу))

**п/р 2600 7500 193 753 в ПАТ «КРЕДІ АГРІКОЛЬ БАНК» · МФО 300614**

**ЄДРПОУ 37449075, ІПН 374490726555**

(банківські реквізити, ідентифікаційний код (номер))

Адреса місця розташування рекламного засобу: \_\_\_\_\_

**м. Дніпро, вул. Володимира Антоновича, (навпроти буд. № 22)**

Характеристика (в тому числі технічна) рекламного засобу: \_\_\_\_\_

**Окремо розташований рекламний засіб беклайт**

**розмір: 2230 мм x 3060 мм** *13,47 x 0,24*

(вид, розміри, площа місця розташування рекламного засобу)

Фотокартка або комп'ютерний макет місця з фрагментом місцевості, на якому планується розташування рекламного засобу:



ПОГОДЖУВАЛЬНА ЧАСТИНА

1. Власник місця розташування рекламного засобу або уповноважений ним орган (особа)

(для юридичної особи – повне найменування, підпис керівника,

для фізичної особи – прізвище, ім'я та по батькові, паспортні дані)

М.П.



Білопольський С.О.  
19.06.2025

2. Уповноважений орган з питань містобудування та архітектури

(підпис уповноваженої особи)

М.П.

Начальник управління патрульної поліції в Дніпропетровській області  
Департаменту патрульної поліції  
капітан поліції

(ініціали та прізвище)

3. Державний орган з безпеки дорожнього руху

(підпис уповноваженої особи)

М.П.

А.І. Калюжний  
(ініціали та прізвище)

4. Утримувачі інженерних комунікацій

(підпис уповноваженої особи)

(ініціали та прізвище)

М.П.

СТРОК ДІ ДОЗВОЛУ:

Керівник робочого органу

з 19.06.2018  
(підпис)  
М. П.

до 19.06.2023  
А.О. Якимченко  
(прізвище та ініціали)

Продовжено  
Керівник робочого органу

з 19.06.2023  
(підпис)  
М. П.

до 19.06.2024  
А.О. Якимченко  
(прізвище та ініціали)

Продовжено  
Керівник робочого органу

з 19.06.2024  
(підпис)  
М. П.

до 19.06.2025  
В.В. Черненко  
(прізвище та ініціали)


Продовжено  
Керівник робочого органу

з \_\_\_\_\_  
(підпис)

до \_\_\_\_\_  
(прізвище та ініціали)

М. П.

**ТОПОГЕОДЕЗИЧНИЙ ЗНІМОК МІСЦЕВОСТІ (М 1 : 500)**  
з прив'язкою місця розташування рекламного засобу

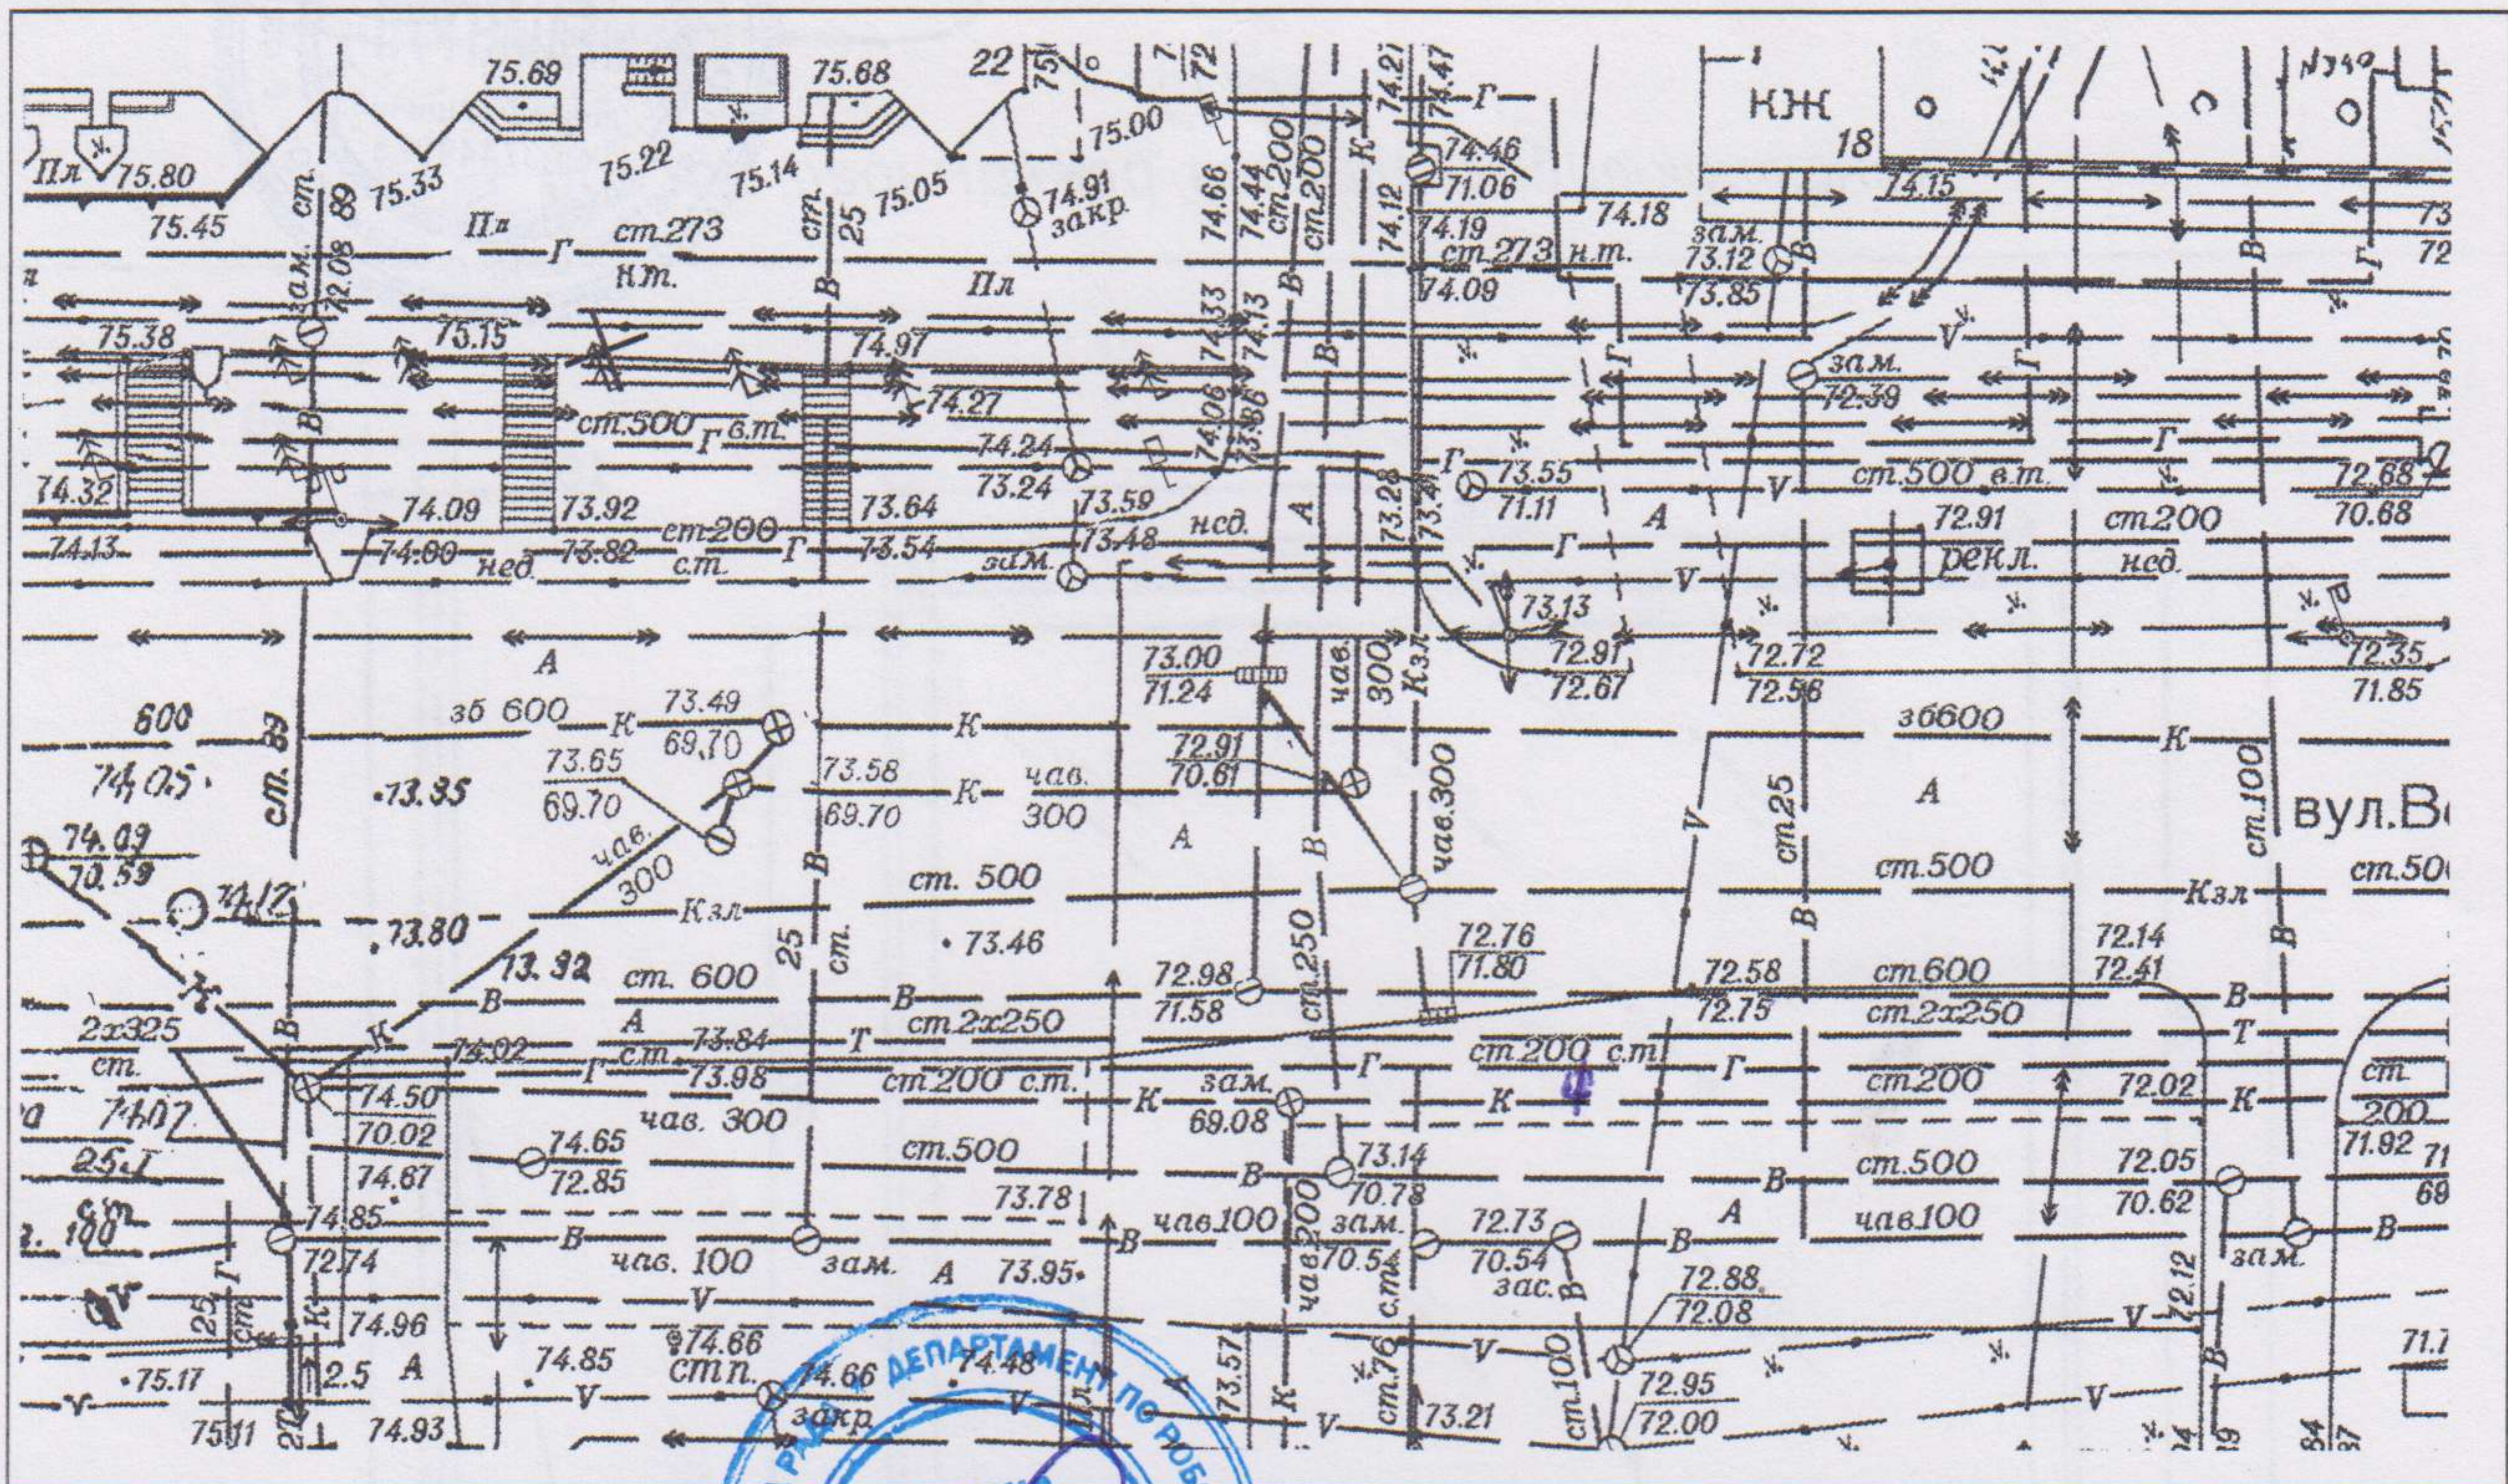

Відповідальний за  
топогеодезичне знімання



*I. I. Авраменко*  
(ініціали та прізвище)

**ФОТОКАРТКА МІСЦЯ**  
після розташування на ньому рекламного засобу



Керівник робочого органу



*А. О. Шимченко*  
(ініціали та прізвище)

*Уточнення С. А.*  
*05.02.19*


М.П.

ЗАТВЕРДЖУЮ

(директор)

ЕСКІЗ

конструктивне рішення рекламного засобу

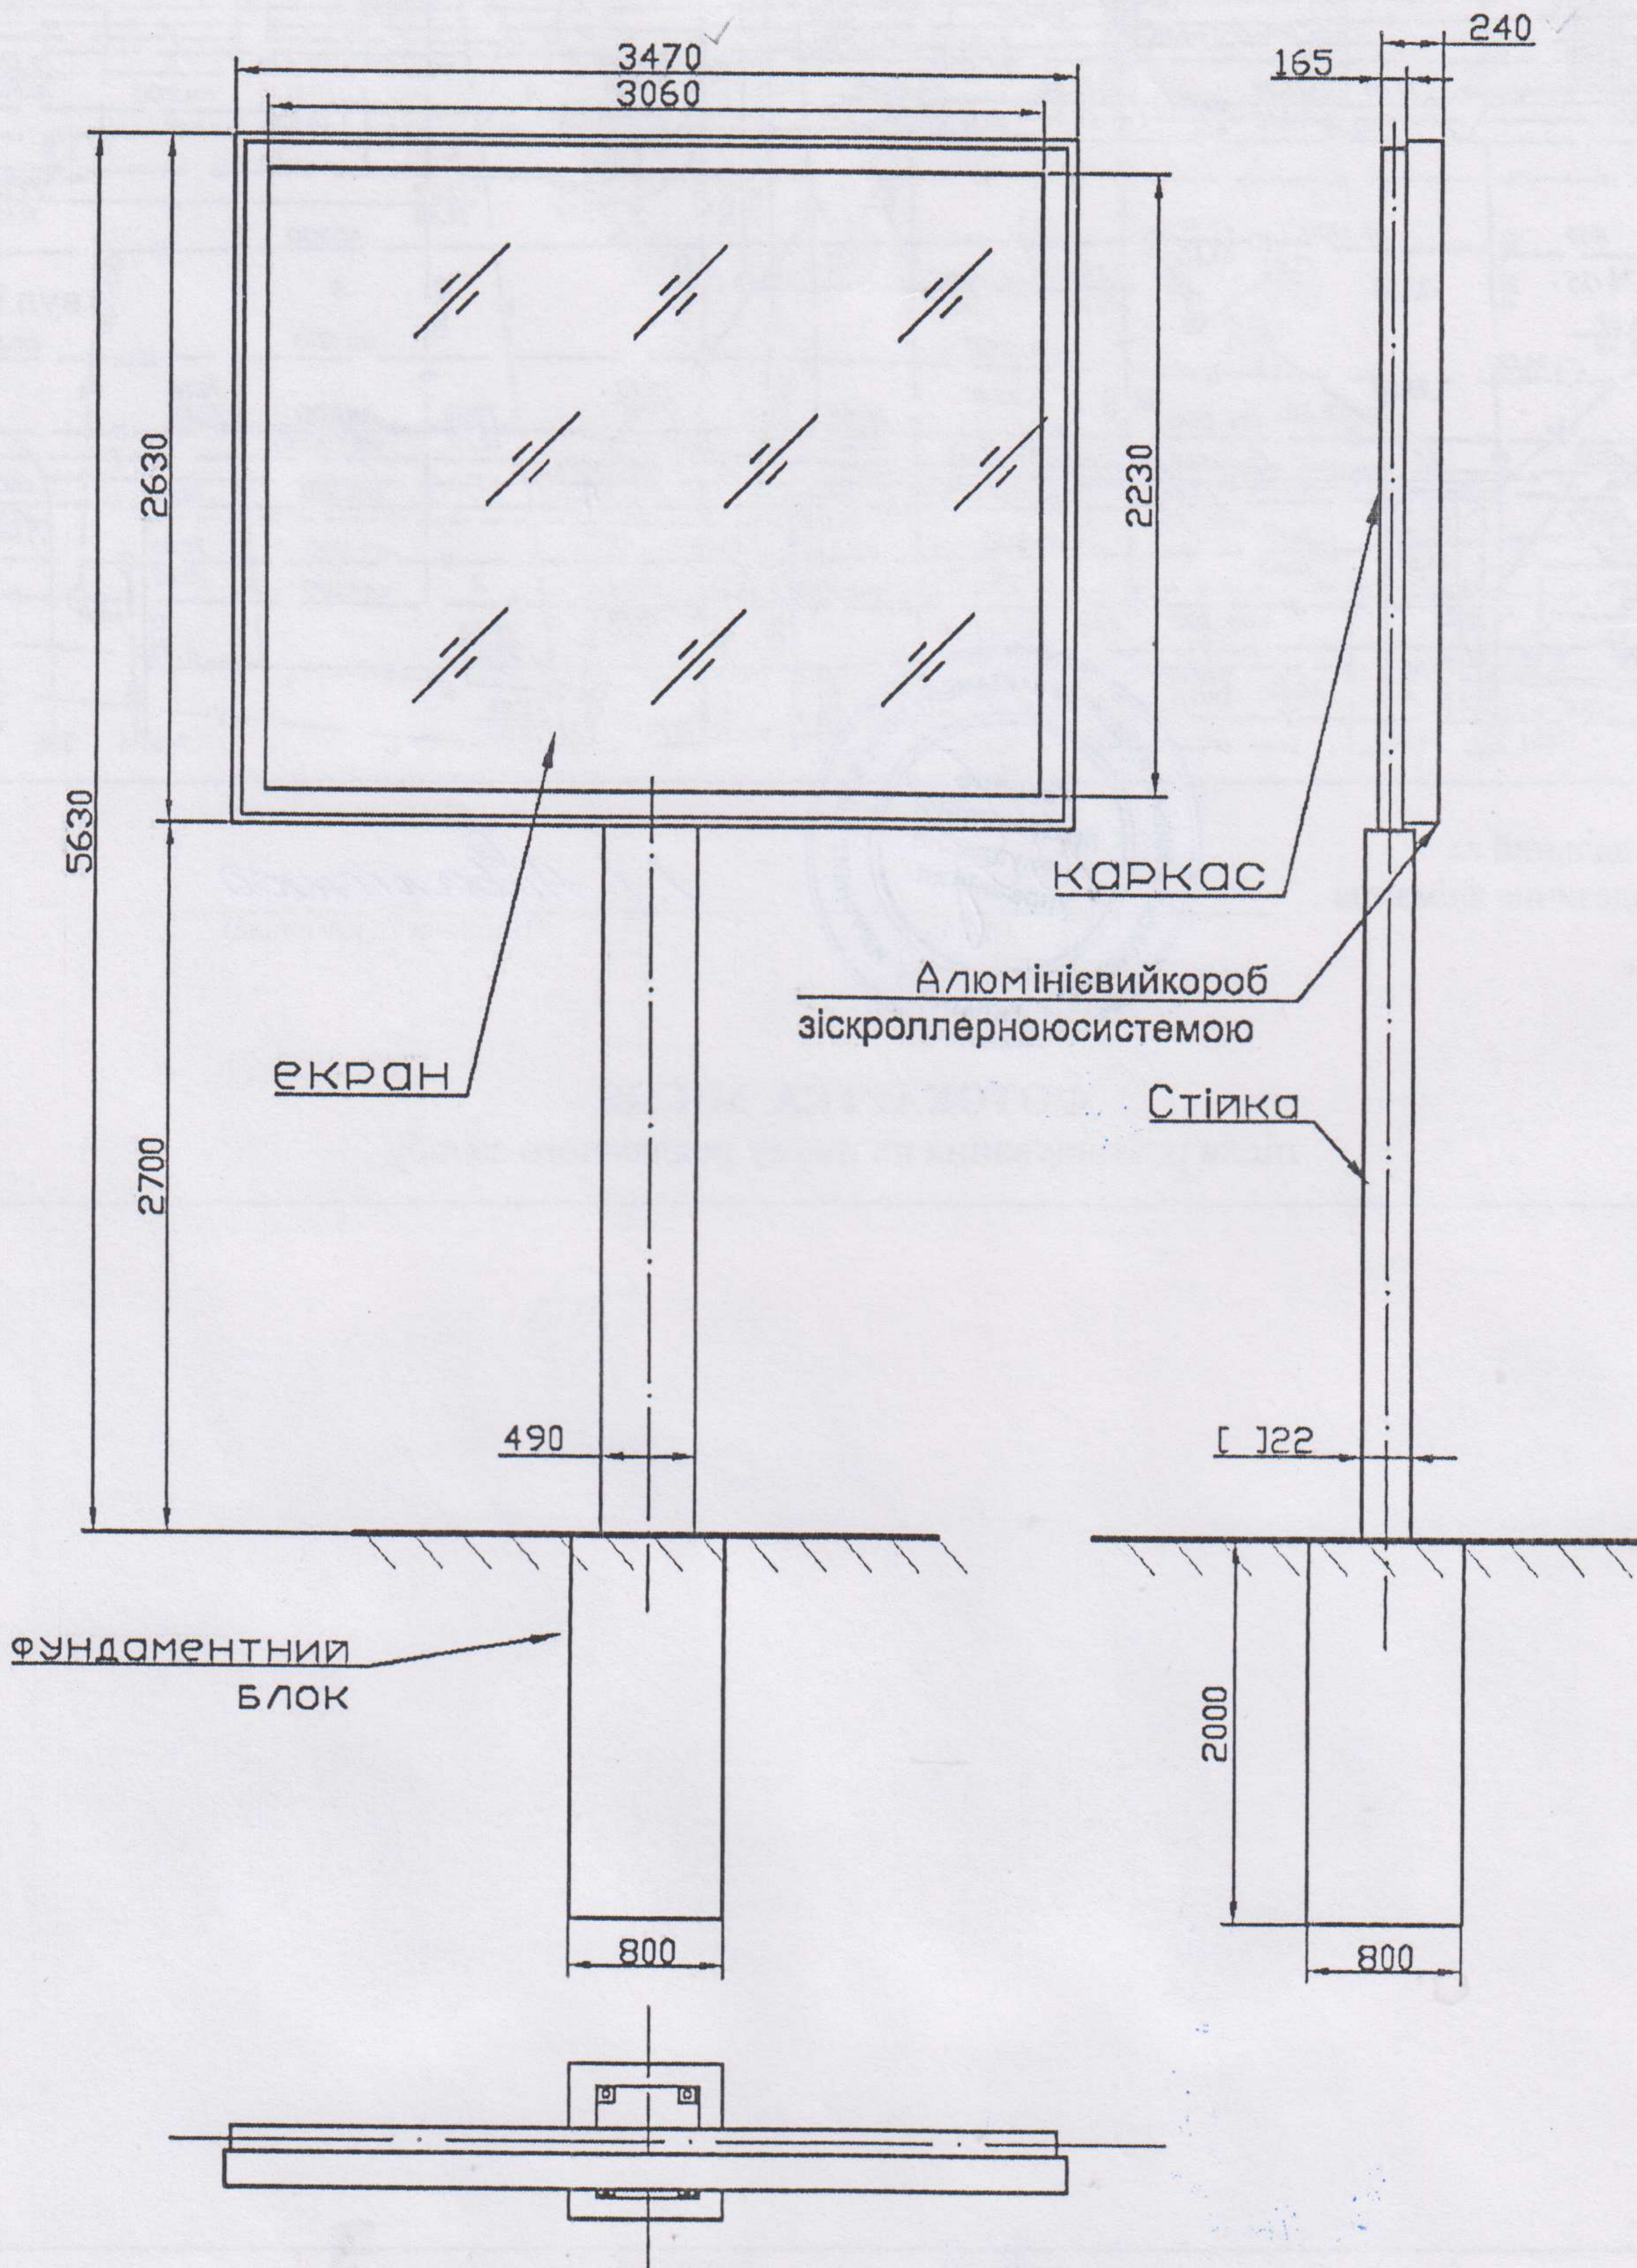

Ескіз розробив

*Соловйов*  
(Підпис, П.І.Б., посада)