

УКРАЇНА



ВИКОНАВЧИЙ КОМІТЕТ
ДНІПРОВСЬКОЇ МІСЬКОЇ РАДИ

*отримано
Гончарова О.А.
02.07.18*

ДОЗВІЛ 2603/85
на розміщення зовнішньої реклами

Виданий 19.06.2018 р. на підставі рішення виконавчого комітету міської ради від 19.06.2018 № 544
(дата видачі)

Товариство з обмеженою відповідальністю «АТЛАНТИС МЕДІА ГРУП»
(для юридичної особи – повне найменування розповсюджувача зовнішньої реклами,

для фізичної особи – прізвище, ім'я та по батькові)

61010, Харківська область, м. Харків, вул. Георгієвська, 10 тел. **(067) 322-78-87**
(місцезнаходження (місце проживання), номер телефону (телефаксу))

п/р 2600 7500 193 753 в ПАТ «КРЕДІ АГРІКОЛЬ БАНК» МФО 300614

ЄДРПОУ 37449075, ІПН 374490726555
(банківські реквізити, ідентифікаційний код (номер))

Адреса місця розташування рекламного засобу: _____

м. Дніпро, вул. Січових Стрільців, 36 – вул. Бородинська

Характеристика (в тому числі технічна) рекламного засобу: _____

Окремо розташований рекламний засіб беклайт

розмір: 2230 мм х 3060 мм (3,47 х 0,24)

(вид, розміри, площа місця розташування рекламного засобу)

Фотокартка або комп'ютерний макет місця з фрагментом місцевості, на якому планується розташування рекламного засобу:



ПОГОДЖУВАЛЬНА ЧАСТИНА

1. Власник місця розташування рекламного засобу або уповноважений ним орган (особа)

(для юридичної особи – повне найменування, підпис керівника.

для фізичної особи – прізвище, ім'я та по-батькові, паспортні дані)

Білопільський с.о.
до 19.06.2025

М.П.



2. Уповноважений орган з питань містобудування та архітектури

(підпис уповноваженої особи)

М.П.

В. В. Нікон

(ініціали та прізвище)

Начальник Управління патрульної поліції в Дніпропетровській області
Департаменту патрульної поліції
капітан поліції

3. Державний орган з безпеки дорожнього руху

(підпис уповноваженої особи)

М.П.

(ініціали та прізвище)

А.П. Калюжний

4. Утримувачі інженерних комунікацій

(підпис уповноваженої особи)

М.П.

(ініціали та прізвище)

СТРОК ДІЇ ДОЗВОЛУ:

Керівник робочого органу

3

19.06.2018

(підпис)

М. П.

до

19.06.2023

А.О. Диліченко
(прізвище та ініціали)

Продовжено

Керівник робочого органу

3

19.06.2023

(підпис)

М. П.

до

19.06.2024

В.О. Шевченко
(прізвище та ініціали)

Продовжено

Керівник робочого органу

3

19.06.2024

(підпис)

М. П.

до

19.06.2025

В.В. Червонко
(прізвище та ініціали)

Продовжено

Керівник робочого органу

3

(підпис)


М. П.

до

(прізвище та ініціали)

ТОПОГЕОДЕЗИЧНИЙ ЗНІМОК МІСЦЕВОСТІ (М 1 : 500)

з прив'язкою місця розташування рекламного засобу

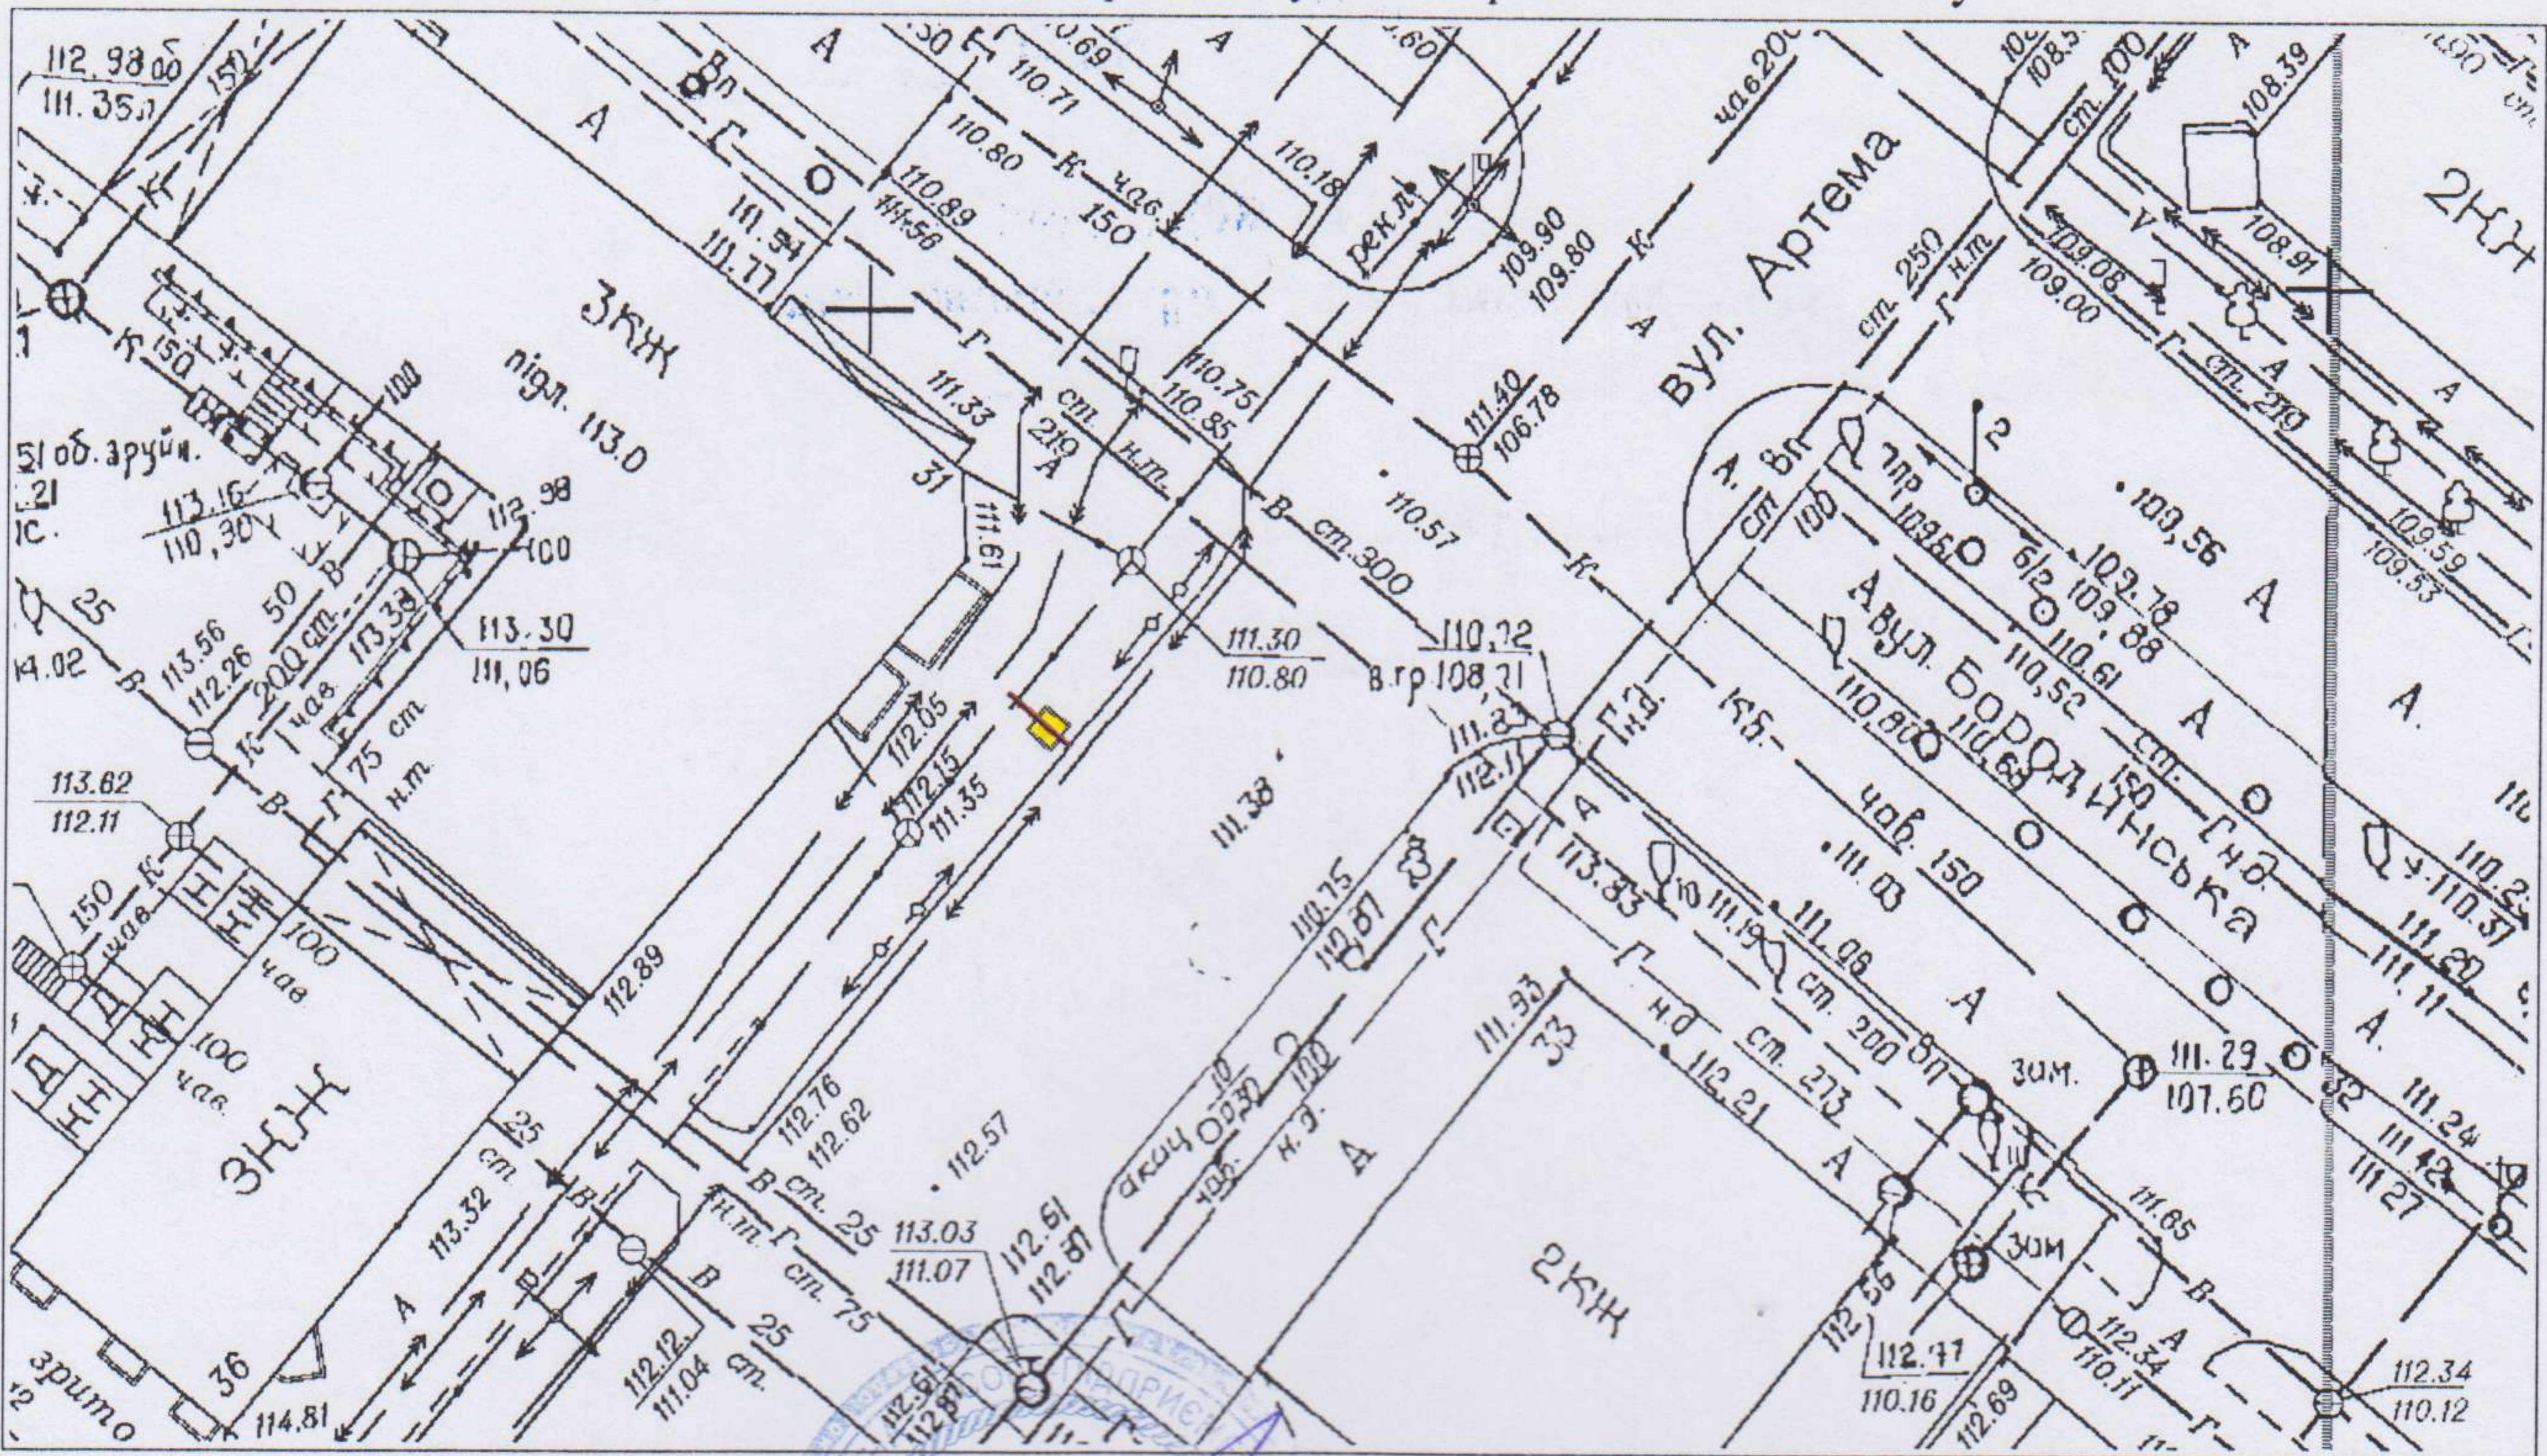

Відповідальний за
топогеодезичне знімання

В дані розміри рекламної конструкції визначено
М.П.



О.О. Прокура
(ініціали та прізвище)

конструкції інженер

ФОТОКАРТКА МІСЦЯ

після розташування на ньому рекламного засобу



Керівник робочого органу



(підпис)

А.О. Билбаченко

(ініціали та прізвище)

*Мониторинг Е.А.
05.02.19.*




ЗАТВЕРДЖУЮ

Олександр
(директор)

ЕСКІЗ

конструктивне рішення рекламного засобу

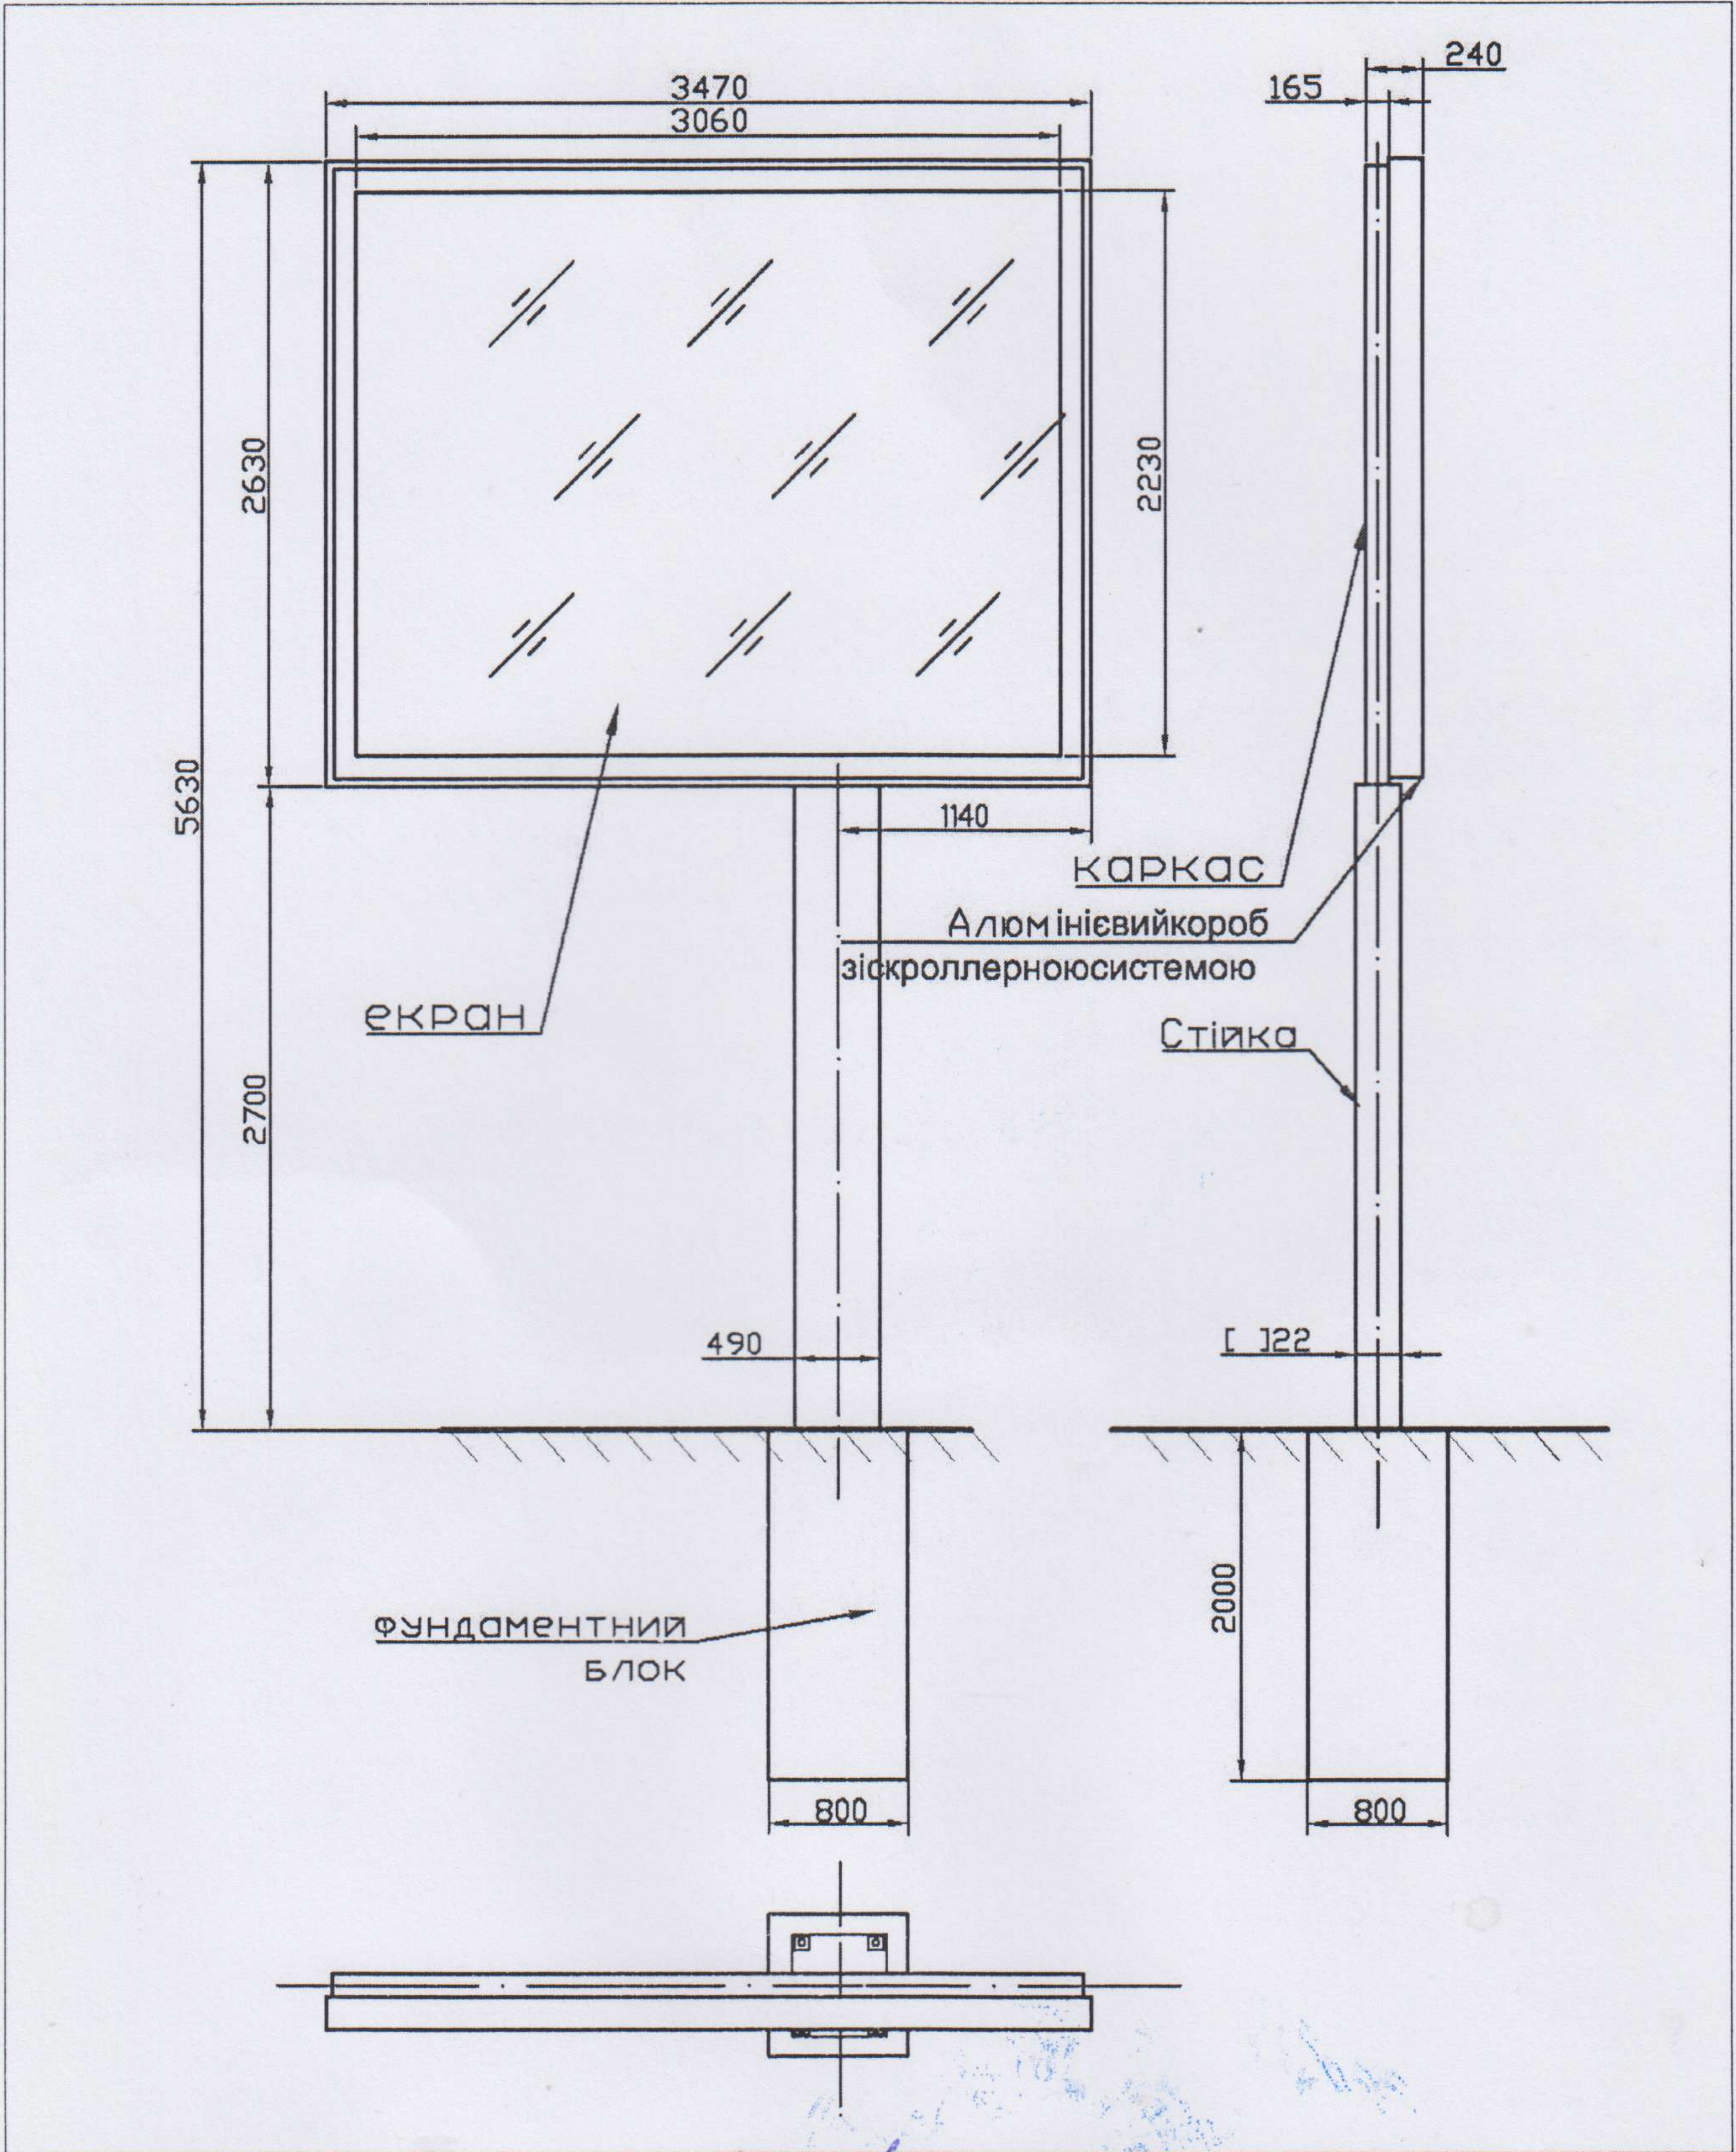

Ескіз розробив:

Олександр
(підпис, П.І.Б., посада)