

УКРАЇНА



ВИКОНАВЧИЙ КОМІТЕТ
ДНІПРОВСЬКОЇ МІСЬКОЇ РАДИ

отримано
Гончаренко О.А.
02.07.

ДОЗВІЛ 2603/87
на розміщення зовнішньої реклами

Виданий 19.06.2018 р. на підставі рішення виконавчого комітету міської ради від 19.06.2018 № 544
(дата видачі)

Товариство з обмеженою відповідальністю «АТЛАНТИС МЕДІА ГРУП»
(для юридичної особи – повне найменування розповсюджувача зовнішньої реклами,

для фізичної особи – прізвище, ім'я та по батькові)

61010, Харківська область, м. Харків, вул. Георгієвська, 10 тел. **(067) 322-78-87**
(місцезнаходження (місце проживання), номер телефону (телефаксу))

п/р 2600 7500 193 753 в ПАТ «КРЕДІ АГРІКОЛЬ БАНК» МФО 300614

ЄДРПОУ 37449075, ПІН 374490726555
(банківські реквізити, ідентифікаційний код (номер))

Адреса місця розташування рекламного засобу: _____

м. Дніпро, вул. Робоча, 172

Характеристика (в тому числі технічна) рекламного засобу: _____

Окремо розташований рекламний засіб беклайт

розмір: 2230 мм x 3060 мм (3,47 x 0,74)

(вид, розміри, площа місця розташування рекламного засобу)

Фотокартка або комп'ютерний макет місця з фрагментом місцевості, на якому планується розташування рекламного засобу:



ПОГОДЖУВАЛЬНА ЧАСТИНА

1. Власник місця розташування рекламного засобу або уповноважений ним орган (особа)

(для юридичної особи – пошук найменування, підпис керівника,

для фізичної особи – прізвище, ім'я та по-батькові, паспортні дані)

М.П.



Білопольський С.О.
90 19.06.2025

2. Уповноважений орган з питань містобудування та архітектури

М.П.

М.П.

В.В. Нікол

Начальник управління патрульної поліції в Дніпропетровській області
Департаменту патрульної поліції
капітан поліції

3. Державний орган з безпеки дорожнього руху

(підпис уповноваженої особи)

М.П.

А.П. Калюжний

(ініціали та прізвище)

4. Утримувачі інженерних комунікацій

(підпис уповноваженої особи)

М.П.

(ініціали та прізвище)

СТРОК ДІЇ ДОЗВОЛУ:

Керівник робочого органу

3 19.06.2023
(підпис)

ДО 19.06.2023
А.О. Зилевко
(прізвище та ініціали)

Продовжено
Керівник робочого органу

3 19.06.2023
(підпис)

ДО 19.06.2024
А.О. Раєвська
(прізвище та ініціали)

Продовжено
Керівник робочого органу

3 19.06.2024
(підпис)

ДО 19.06.2025
В.В. Черненко
(прізвище та ініціали)

Продовжено
Керівник робочого органу

3 _____
(підпис)

ДО _____
(прізвище та ініціали)

М. П.

ТОПОГЕОДЕЗИЧНИЙ ЗНІМОК МІСЦЕВОСТІ (М 1 : 500)

з прив'язкою місця розташування рекламного засобу



Відповідальний за
топогеодезичне знімання



А.А. Димоченко
(ініціали та прізвище)

М.П.

ФОТОКАРТКА МІСЦЯ

після розташування на ньому рекламного засобу



Керівник робочого органу




А.А. Димоченко
(ініціали та прізвище)

Монченко - Я.А.
05.02.19

ЗАТВЕРДЖУЮ
 М.П. *(Signature)*
 (директор)
 КОДЕКС
 ІДЕНТИФІКАЦІЙНИЙ
 КОД 37449075
 ДІЯСЬ НА ТЕРИТОРІЇ
 М.Київ

ЕСКІЗ
 конструктивне рішення рекламного засобу

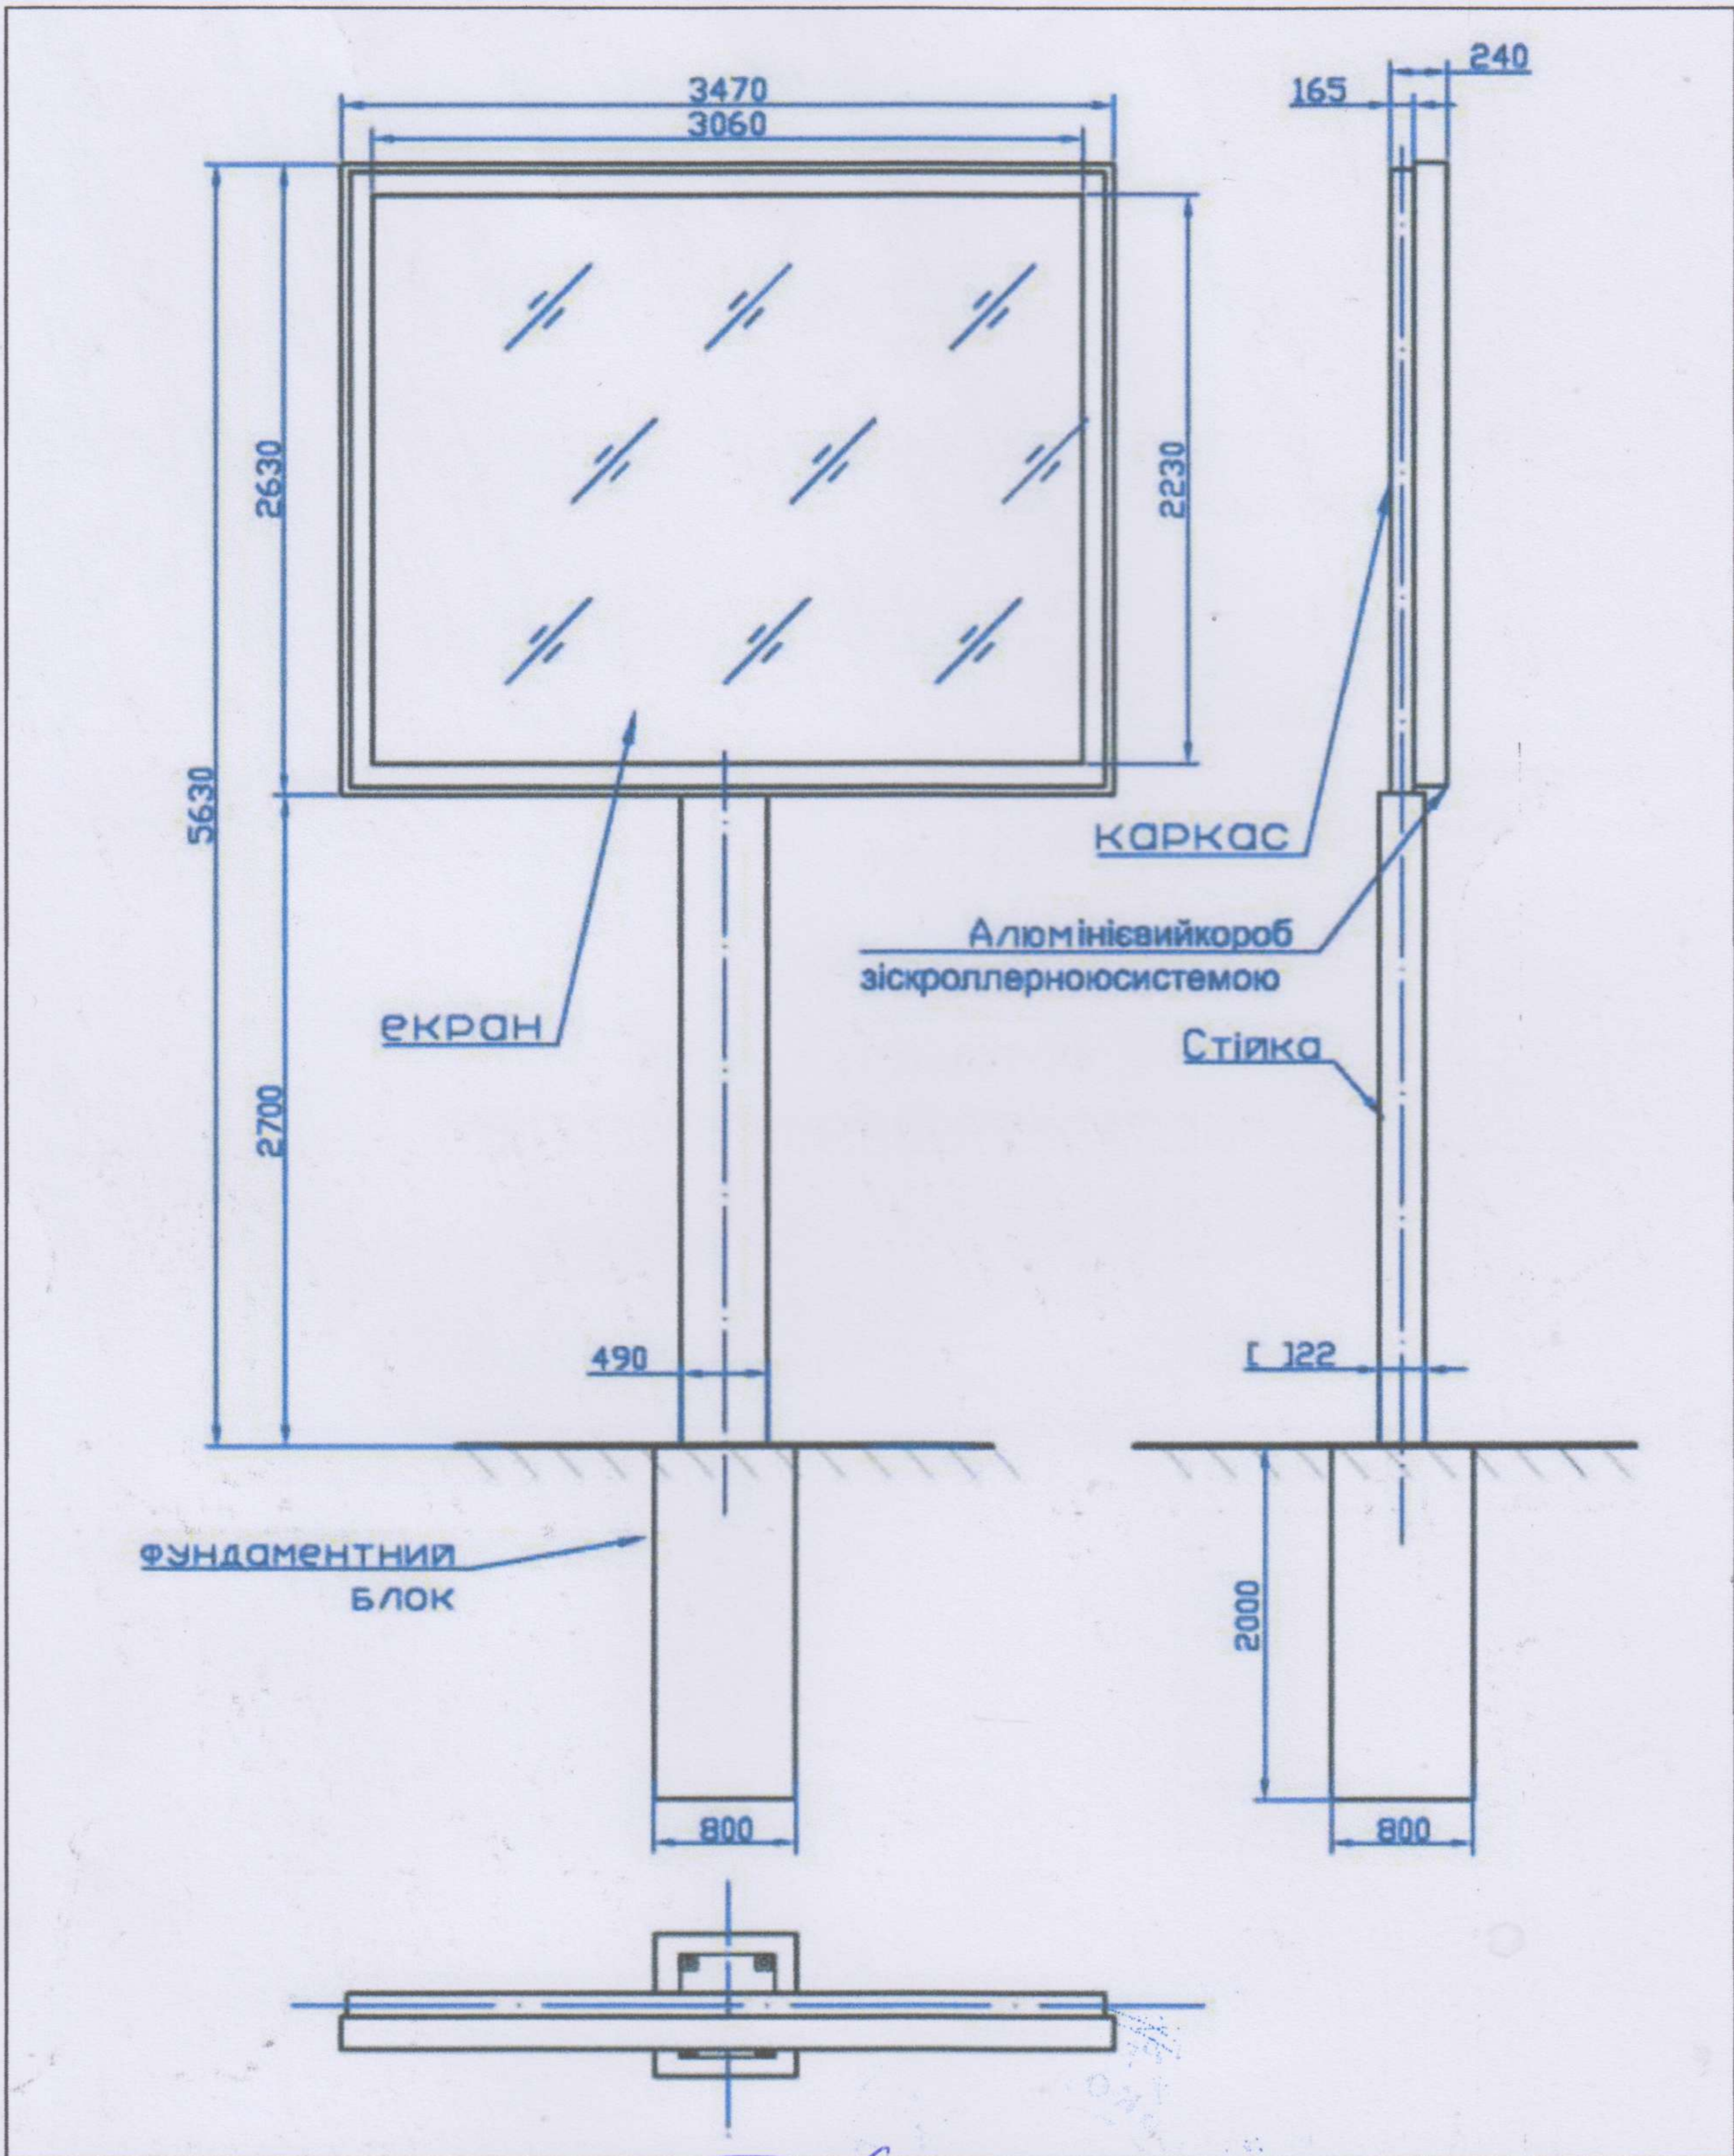

Ескіз розробив: *(Signature)*
 (підпис, П.І.Б., посада)