

УКРАЇНА



ВИКОНАВЧИЙ КОМІТЕТ
ДНІПРОВСЬКОЇ МІСЬКОЇ РАДИ

отримано
Лаврик О.А.
02.07.18
[Signature]

ДОЗВІЛ 2603/77
на розміщення зовнішньої реклами

Виданий 19.06.2018 р. на підставі рішення виконавчого комітету міської ради від 19.06.2018 № 544
(дата видачі)

Товариство з обмеженою відповідальністю «АТЛАНТИС МЕДІА ГРУП»

(для юридичної особи – повне найменування розповсюджувача зовнішньої реклами,

для фізичної особи – прізвище, ім'я та по батькові)

61010, Харківська область, м. Харків, вул. Георгієвська, 10 тел. (067) 322-78-87

(місцезнаходження (місце проживання), номер телефону (телефаксу))

п/р 2600 7500 193 753 в ПАТ «КРЕДІ АГРІКОЛЬ БАНК» МФО 300614

ЄДРПОУ 37449075, ІПН 374490726555

(банківські реквізити, ідентифікаційний код (номер))

Адреса місця розташування рекламного засобу: _____

м. Дніпро, вул. Шевченка, 6 А

Характеристика (в тому числі технічна) рекламного засобу: _____

Окремо розташований рекламний засіб беклайт

розмір: 2230 мм x 3060 мм (3,47x2,40)

(вид, розміри, площа місця розташування рекламного засобу)

Фотокартка або комп'ютерний макет місця з фрагментом місцевості, на якому планується розташування рекламного засобу:



ПОГОДЖУВАЛЬНА ЧАСТИНА

1. Власник місця розташування рекламного засобу або уповноважений ним орган (особа)

(для юридичної особи – вказати найменування, підпис керівника,

для фізичної особи – вказати ім'я та по батькові, паспортні дані)

М.П.



Білопальський С.О.
19.06.2025

2. Уповноважений орган з питань містобудування та архітектури

(підпис уповноваженої особи) (ініціали та прізвище)

М.П.

В.В. Ніколю

Начальник Управління патрульної поліції в Дніпропетровській області
Департаменту патрульної поліції
капітан поліції

3. Державний орган з безпеки дорожнього руху

(підпис уповноваженої особи) (ініціали та прізвище)

М.П.

А.П. Калюжний

4. Утримувачі інженерних комунікацій

(підпис уповноваженої особи) (ініціали та прізвище)

М.П.

СТРОК ДІЇ ДОЗВОЛУ:

Керівник робочого органу
(підпис) (прізвище та ініціали)

3 *19.06.2023*

до *19.06.2023*
А.О. Филченко

Продовжено
Керівник робочого органу
(підпис) (прізвище та ініціали)

3 *19.06.2023*

до *19.06.2024*
А.О. Филченко

Продовжено
Керівник робочого органу
(підпис) (прізвище та ініціали)

3 *19.06.2024*

до *19.06.2025*
В.В. Черненко

Продовжено
Керівник робочого органу
(підпис) (прізвище та ініціали)

3 _____

до _____

М. П.

ТОПОГЕОДЕЗИЧНИЙ ЗНІМОК МІСЦЕВОСТІ (М 1 : 500)

з прив'язкою місця розташування рекламного засобу



Відповідальний за
топогеодезичне знімання



I. I. Абраменко

(ініціали та прізвище)

ФОТОКАРТКА МІСЦЯ

після розташування на ньому рекламного засобу



Керівник робочого органу



А. В. Димченко

(ініціали та прізвище)

*Ишонкіно Е. А.
05.02.19*


ЗАТВЕРДЖУЮ

М.П.



ЕСКІЗ

конструктивне рішення рекламного засобу

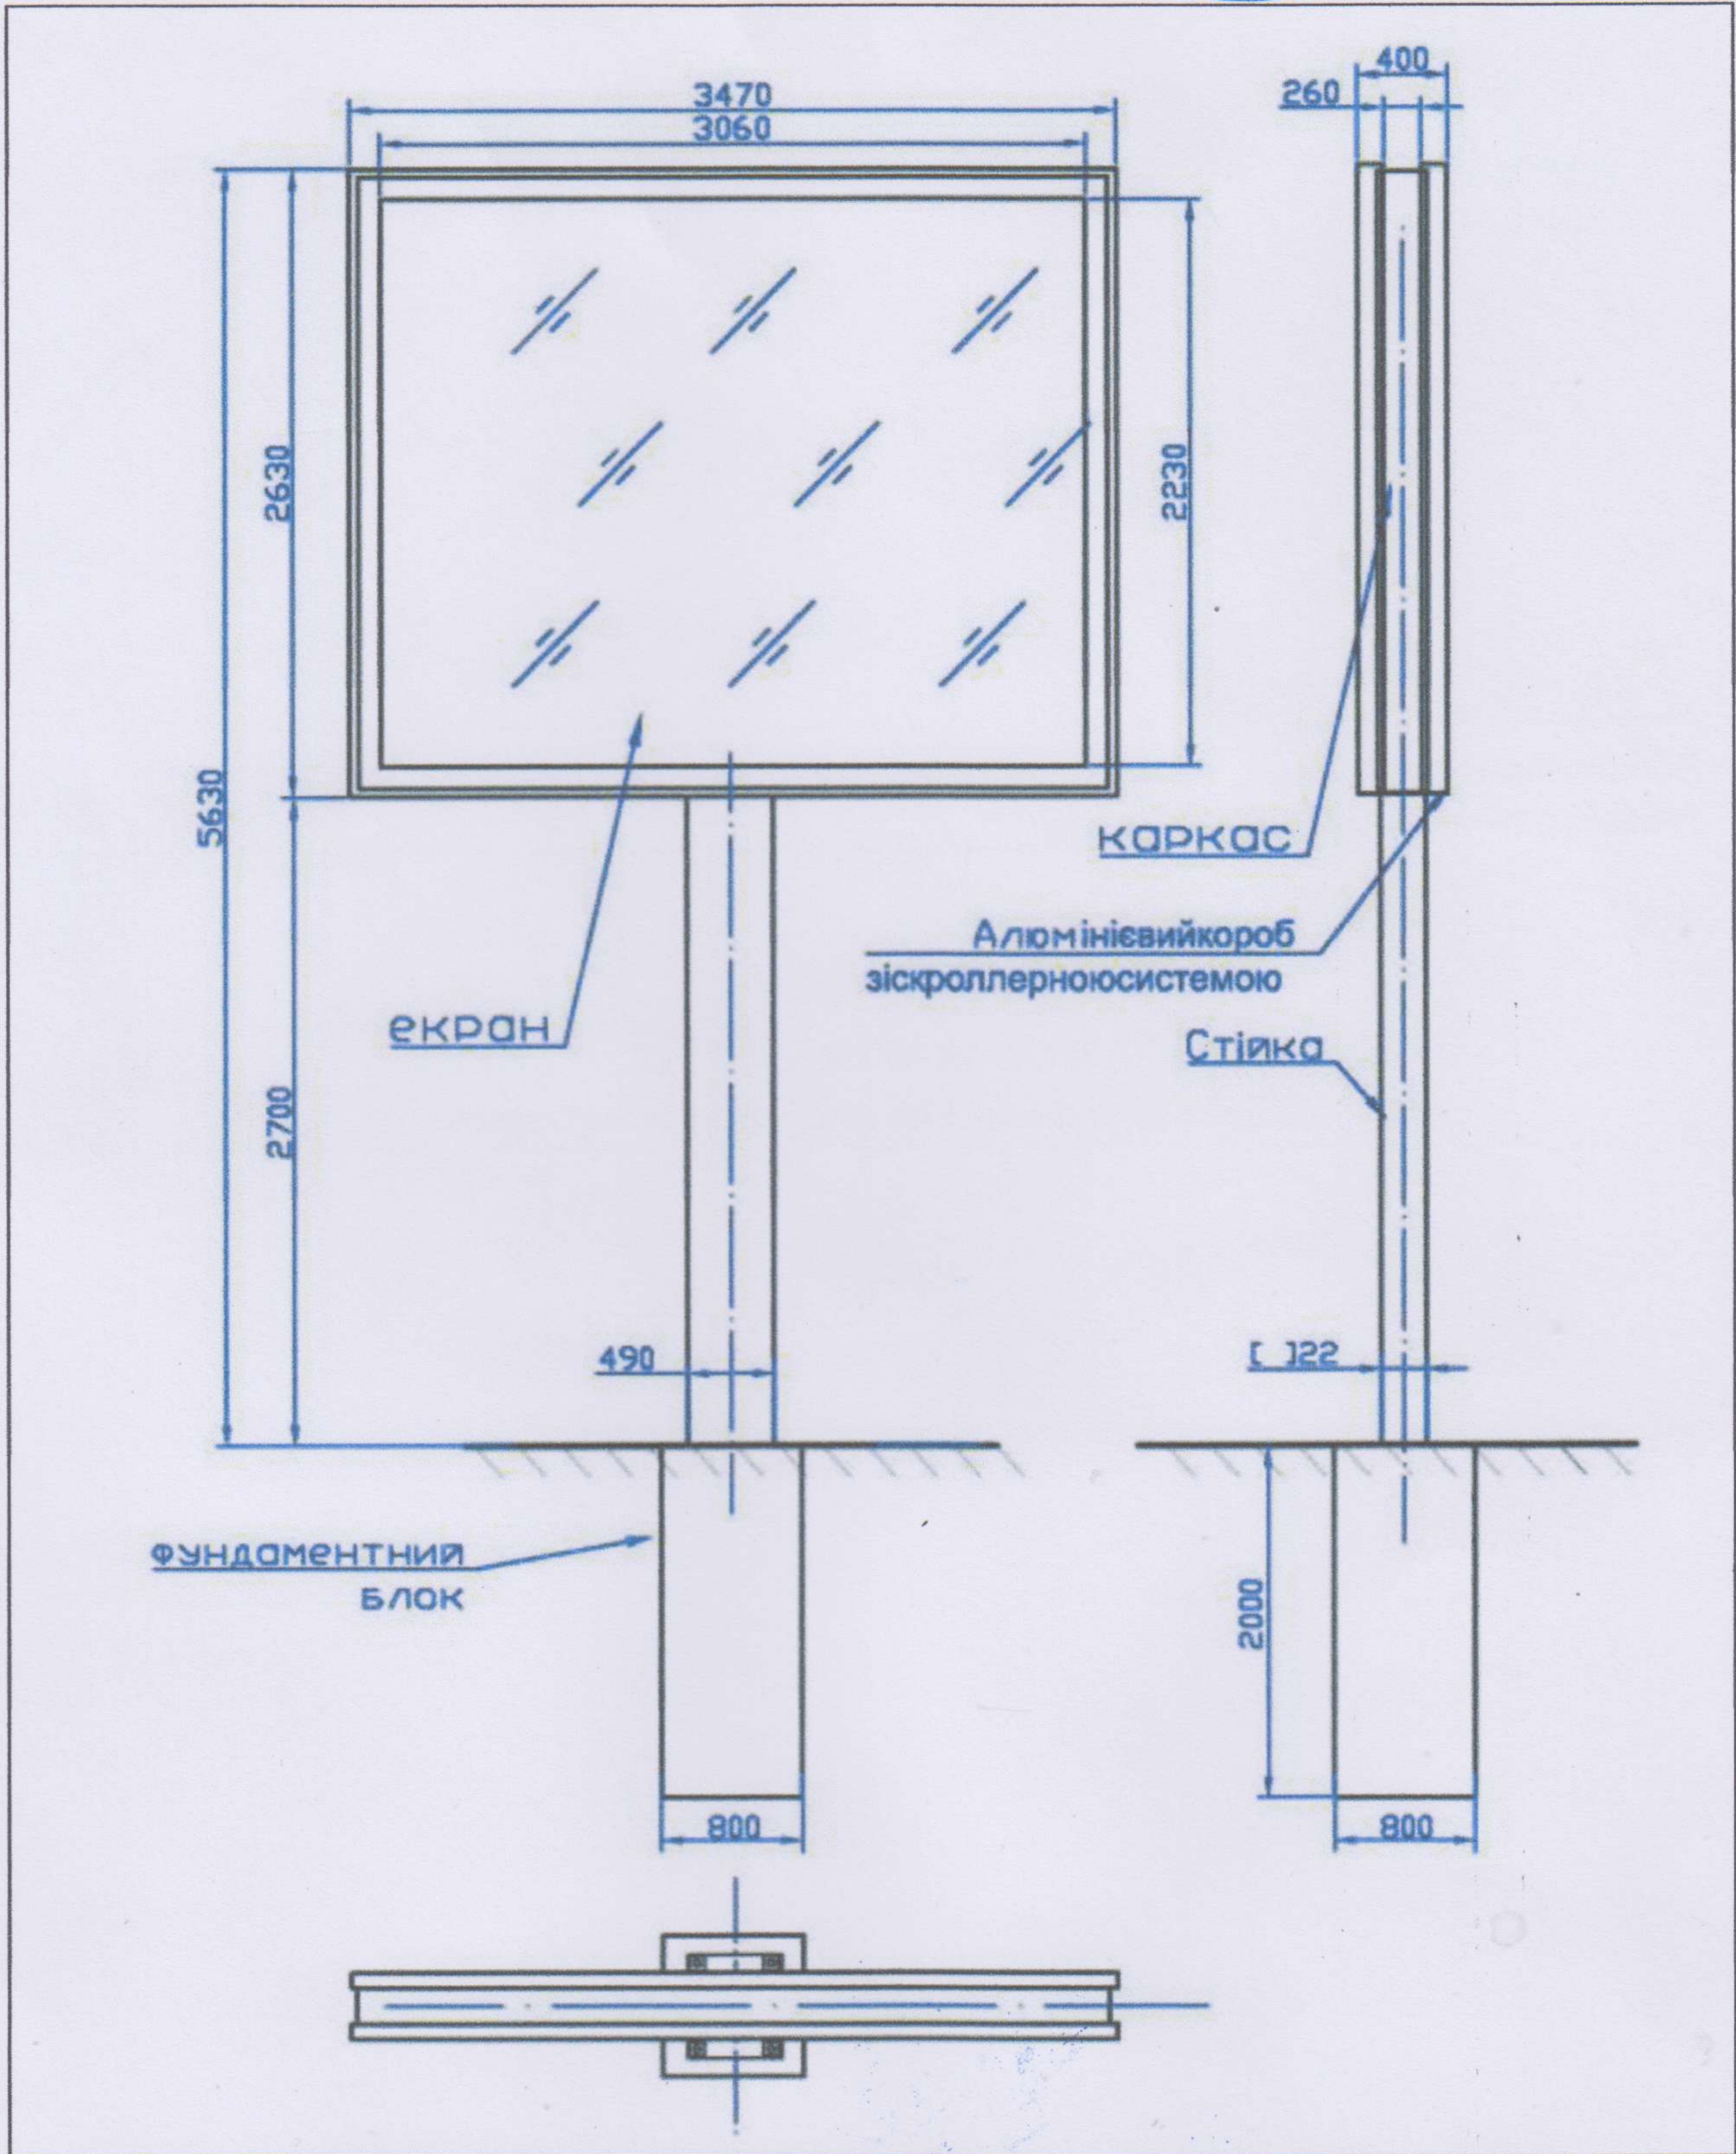

Ескіз розробив:

Середня
(підпис, П.І.Б., посада)