

УКРАЇНА



ВИКОНАВЧИЙ КОМІТЕТ
ДНІПРОВСЬКОЇ МІСЬКОЇ РАДИ

*отримана
Гончарук О.А.
02.07.18*

ДОЗВІЛ 2603/18
на розміщення зовнішньої реклами

Виданий 19.06.2018 р. на підставі рішення виконавчого комітету міської ради від 19.06.2018 № 544
(дата видачі)

Товариство з обмеженою відповідальністю «АТЛАНТИС МЕДІА ГРУП»

(для юридичної особи – повне найменування розповсюджувача зовнішньої реклами,

для фізичної особи – прізвище, ім'я та по батькові)

61010, Харківська область, м. Харків, вул. Георгієвська, 10

тел. (067) 322-78-87

(місцезнаходження (місце проживання), номер телефону (телефаксу))

п/р 2600 7500 193 753 в ПАТ «КРЕДІ АГРІКОЛЬ БАНК» МФО 300614

ЄДРПОУ 37449075, ШН 374490726555

(банківські реквізити, ідентифікаційний код (номер))

Адреса місця розташування рекламного засобу:

м. Дніпро, вул. Шмідта, 42, (автосалон «Мерседес-Бенц»)

Характеристика (в тому числі технічна) рекламного засобу:

Окремо розташований рекламний засіб беклайт

розмір: 2230 мм х 3060 мм

(вид, розміри, площа місця розташування рекламного засобу)

Фотокартка або комп'ютерний макет місця з фрагментом місцевості, на якому планується розташування рекламного засобу:



ПОГОДЖУВАЛЬНА ЧАСТИНА

1. Власник місця розташування рекламного засобу або уповноважений ним орган (особа)

(для юридичної особи - повне найменування, підпис керівника,

для фізичної особи - прізвище, ім'я та по батькові, паспортні дані)



Білопільський с.о.
зод 19.06.2025

2. Уповноважений орган з питань містобудування та архітектури

(підпис уповноваженої особи)

М.П.

В.В. Шкода

(ініціали та прізвище)

Департамент патрульної поліції в Дніпропетровській області

3. Державний орган з безпеки дорожнього руху

(підпис уповноваженої особи)

М.П.

(ініціали та прізвище)

А.П. Калюжний

4. Утримувачі інженерних комунікацій

(підпис уповноваженої особи)

М.П.

(ініціали та прізвище)

СТРОК ДІЇ ДОЗВОЛУ:

Керівник робочого органу

3

19.06.2025

(підпис)

М.П.

до

19.06.2023

А.О. Вилосенко
(прізвище та ініціали)

Продовжено
Керівник робочого органу

3

19.06.2023

(підпис)

М.П.

до

19.06.2024

А.О. Милецько
(прізвище та ініціали)

Продовжено
Керівник робочого органу

3

19.06.2024

(підпис)

М.П.

до

19.06.2025

В.В. Черненко
(прізвище та ініціали)

Продовжено
Керівник робочого органу

3

(підпис)


М.П.

до

(прізвище та ініціали)

ТОПОГЕОДЕЗИЧНИЙ ЗНІМОК МІСЦЕВОСТІ (М 1 : 500)

з прив'язкою місця розташування рекламного засобу

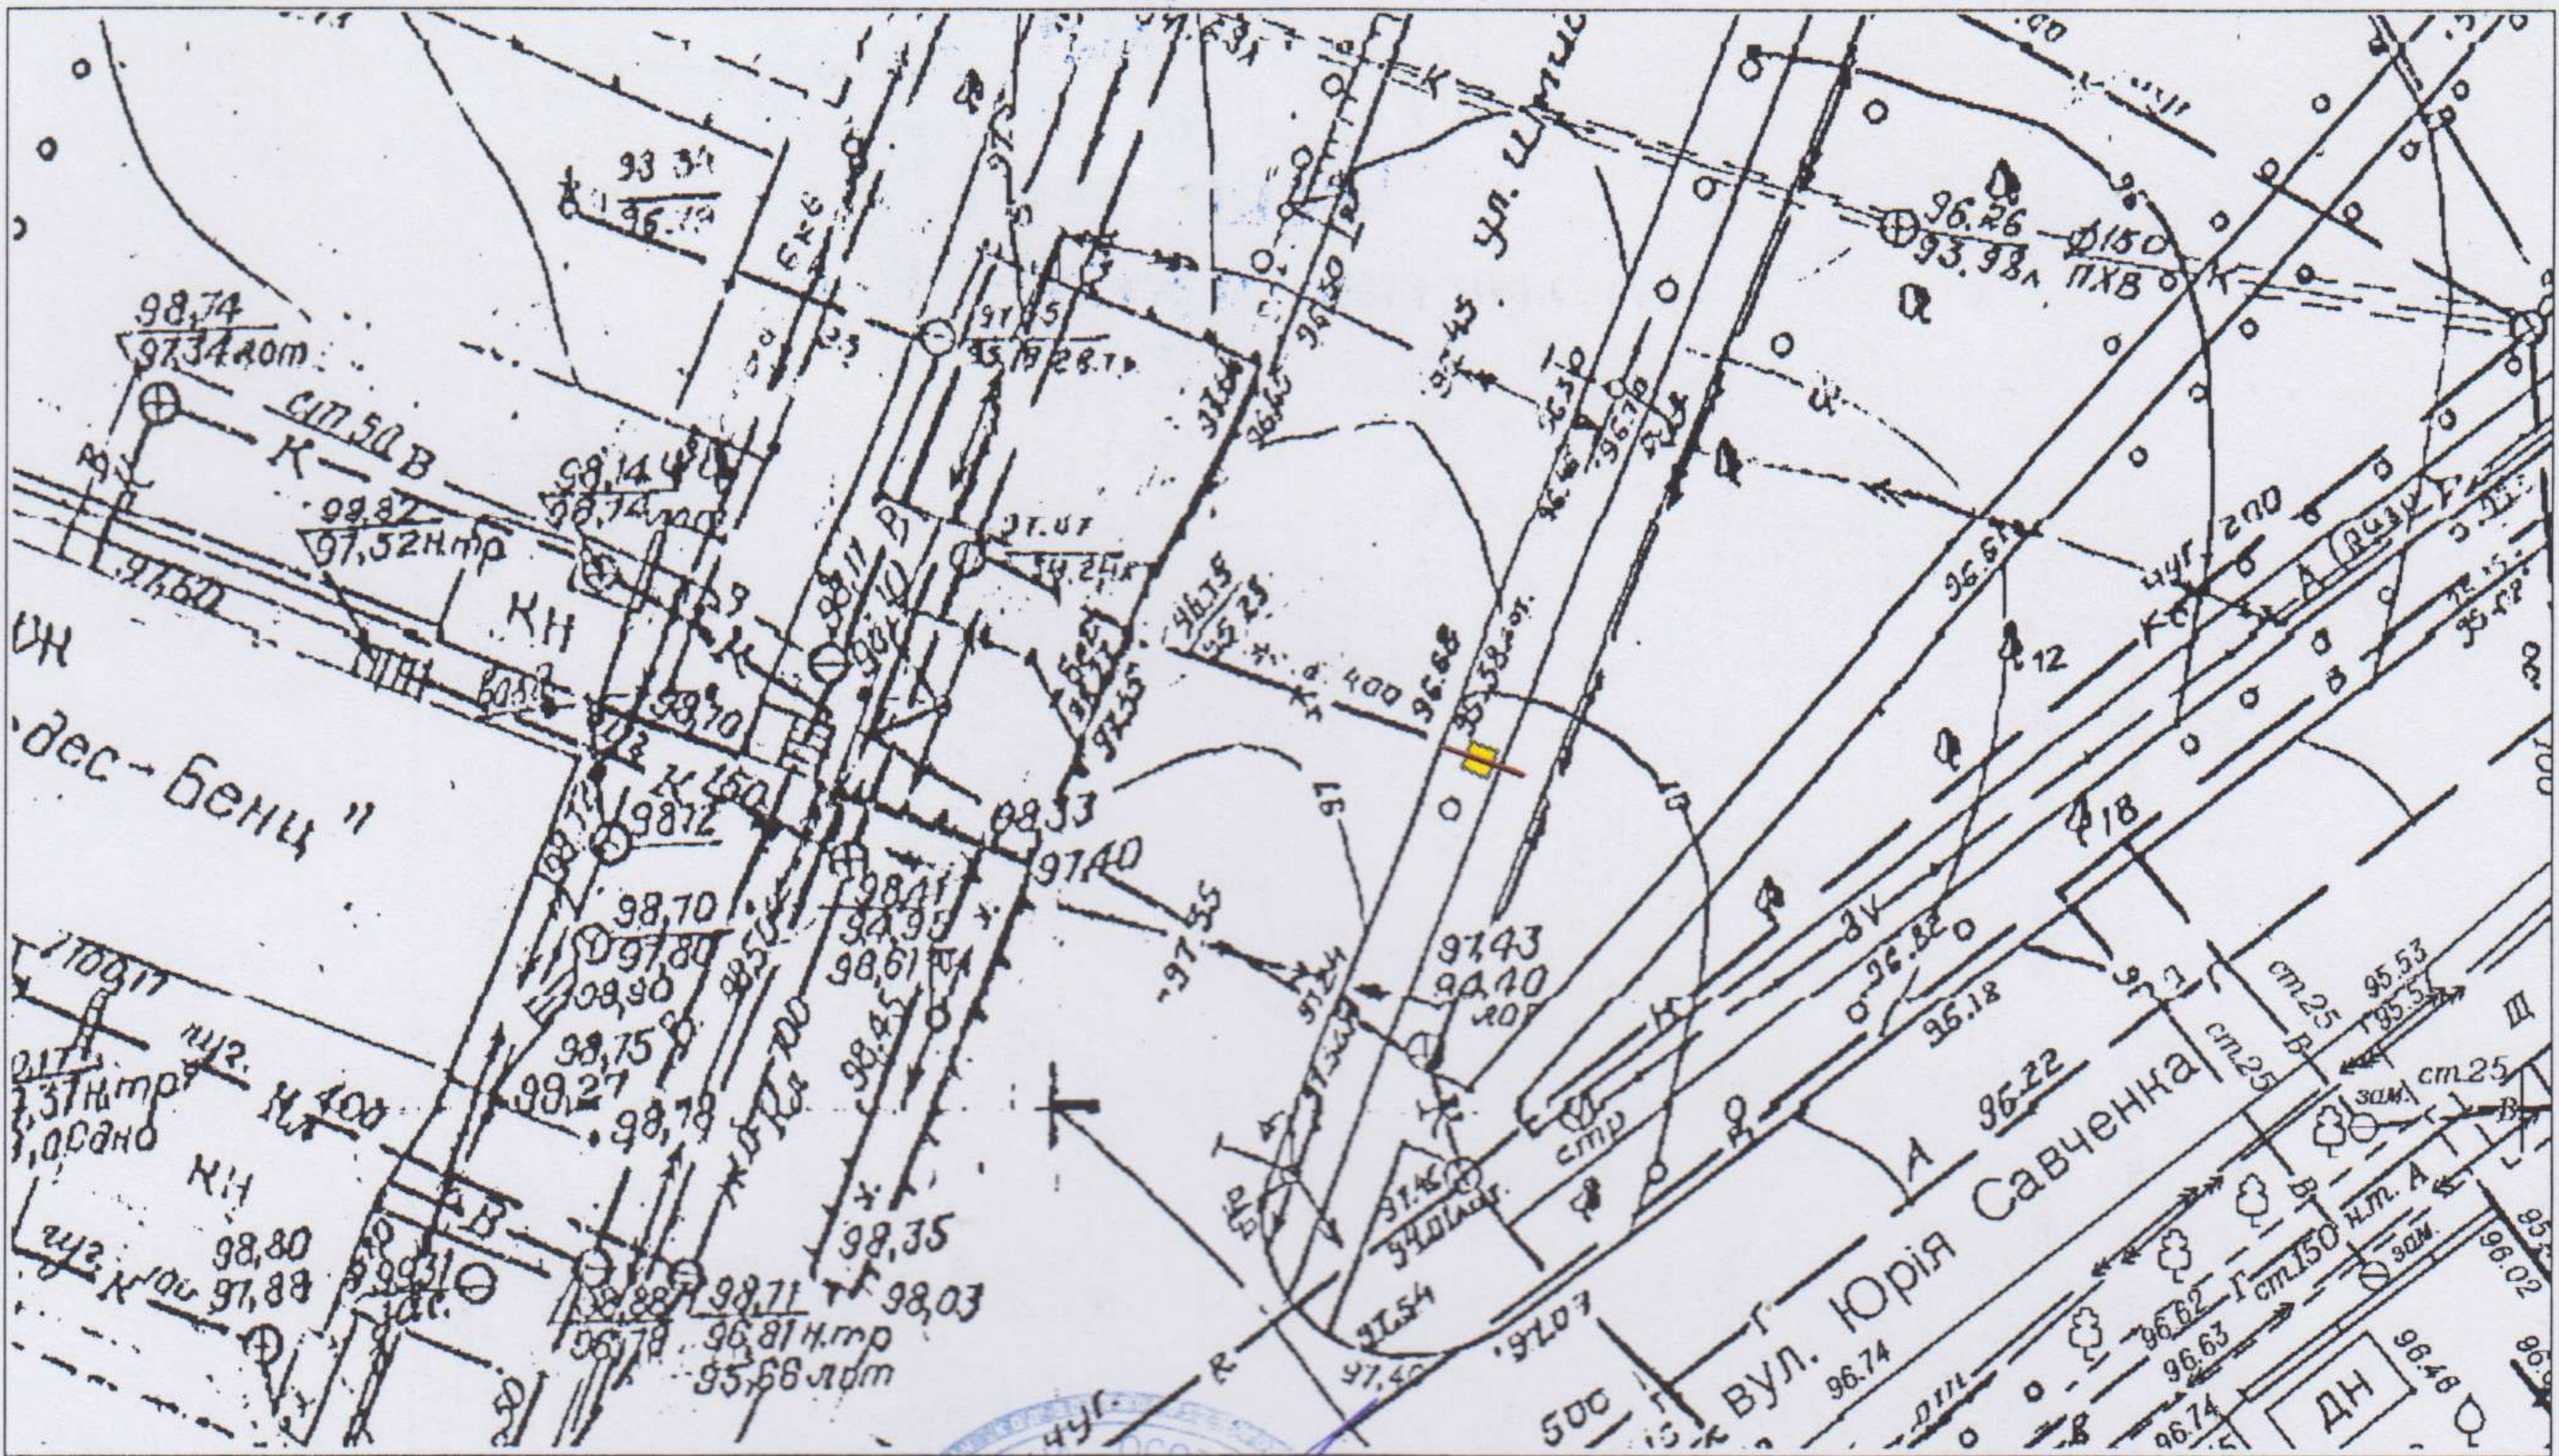

Відповідальний за
топогеодезичне знімання

*В зоні розширення
мерек на вулицях*



О.О. Прохоренко
(ініціали та прізвище)
конструкції та енергії

ФОТОКАРТКА МІСЦЯ

після розташування на ньому рекламного засобу



Керівник робочого органу



А.В. Жиличенко
(ініціали та прізвище)

*Уточнено 2.А.
05.02.19*


ЗАТВЕРДЖУЮ



(директор)

ЕСКІЗ

конструктивне рішення рекламного засобу

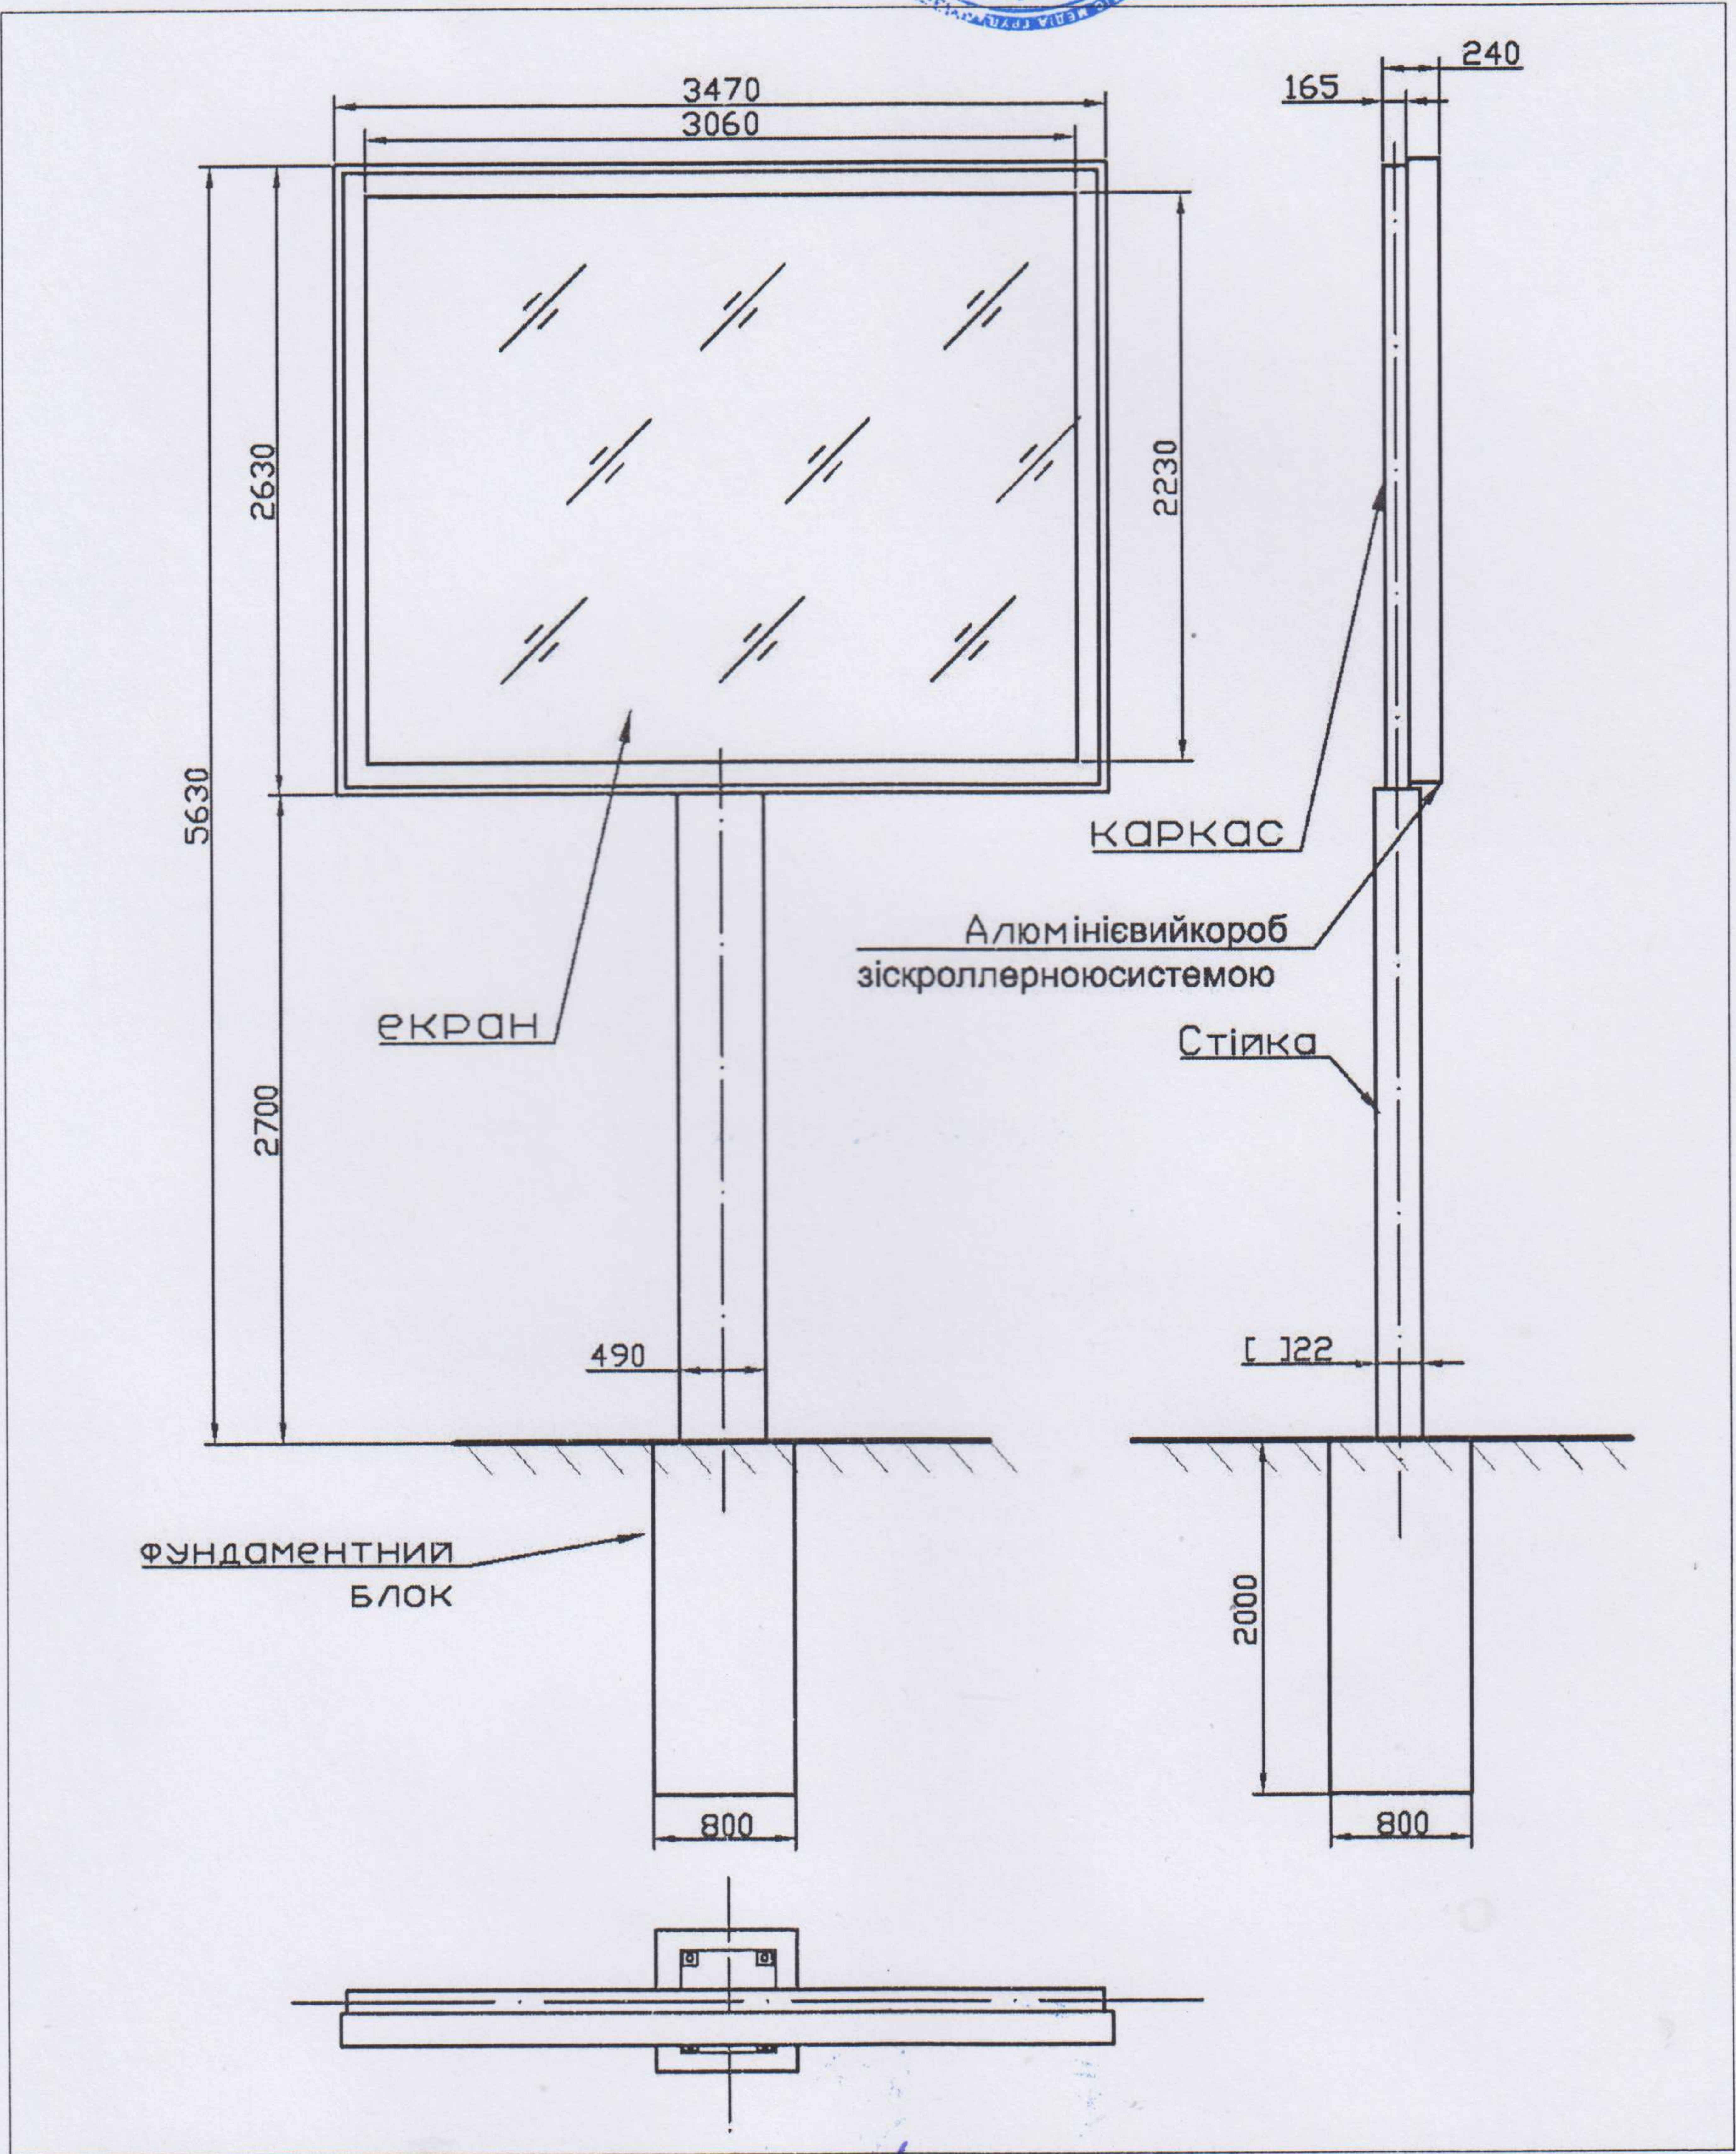

Ескіз розробив:

Соловйова
(підпис, П.І.Б., посада)