

УКРАЇНА



ВИКОНАВЧИЙ КОМІТЕТ  
ДНІПРОВСЬКОЇ МІСЬКОЇ РАДИ

*Отримано  
Косенко О.А.  
02.07.11*

**ДОЗВІЛ 2603/79**  
**на розміщення зовнішньої реклами**

Виданий 19.06.2018 р. на підставі рішення виконавчого комітету міської ради від 19.06.2018 № 544  
(дата видачі)

**Товариство з обмеженою відповідальністю «АТЛАНТИС МЕДІА ГРУП»**

(для юридичної особи – повне найменування розповсюджувача зовнішньої реклами,

для фізичної особи – прізвище, ім'я та по батькові)

**61010, Харківська область, м. Харків, вул. Георгієвська, 10**

**тел. (067) 322-78-87**

(місцезнаходження (місце проживання), номер телефону (телефаксу))

**п/р 2600 7500 193 753 в ПАТ «КРЕДІ АГРІКОЛЬ БАНК» МФО 300614**

**ЄДРПОУ 37449075, ПІН 374490726555**

(банківські реквізити, ідентифікаційний код (номер))

Адреса місця розташування рекламного засобу: \_\_\_\_\_

**м. Дніпро, вул. Січових Стрільців, 70**

Характеристика (в тому числі технічна) рекламного засобу: \_\_\_\_\_

**Окремо розташований рекламний засіб беклайт**

**розмір: 2230 мм х 3060 мм**

*(3,47 x 0,24)*

(вид, розміри, площа місця розташування рекламного засобу)

Фотокартка або комп'ютерний макет місця з фрагментом місцевості, на якому планується розташування рекламного засобу:



# ПОГОДЖУВАЛЬНА ЧАСТИНА

1. Власник місця розташування рекламного засобу або уповноважений ним орган (особа)

(для юридичної особи – ідентифікаційне найменування, підпис керівника,

для фізичної особи – прізвище, ім'я та по батькові, паспортні дані)

Білопальський С.О.  
до 19.06.2025

2. Уповноважений орган з питань містобудування та архітектури



М.П.

(підпис уповноваженої особи)

М.П.



В.В. Ніком

Начальник (ініціали та прізвище) патрульної  
поліції в Дніпропетровській області  
Департаменту патрульної поліції  
капітан поліції

А.П. Калюжний

3. Державний орган з безпеки дорожнього руху

(підпис уповноваженої особи)

М.П.

(ініціали та прізвище)

4. Утримувачі інженерних комунікацій

(підпис уповноваженої особи)

М.П.

(ініціали та прізвище)

## СТРОК ДІЇ ДОЗВОЛУ:

Керівник робочого органу

3

19.06.2023

(підпис)

М.П.

до

19.06.2023

А.О. Булеженко  
(прізвище та ініціали)

Продовжено  
Керівник робочого органу

3

19.06.2023

(підпис)

М.П.

до

19.06.2024

А.О. Булеженко  
(прізвище та ініціали)

Продовжено  
Керівник робочого органу

3

19.06.2024

(підпис)

М.П.

до

19.06.2025

В.В. Черненко  
(прізвище та ініціали)

Продовжено  
Керівник робочого органу

3

(підпис)


М.П.

до

(прізвище та ініціали)

# ТОПОГЕОДЕЗИЧНИЙ ЗНІМОК МІСЦЕВОСТІ (М 1 : 500)

з прив'язкою місця розташування рекламного засобу

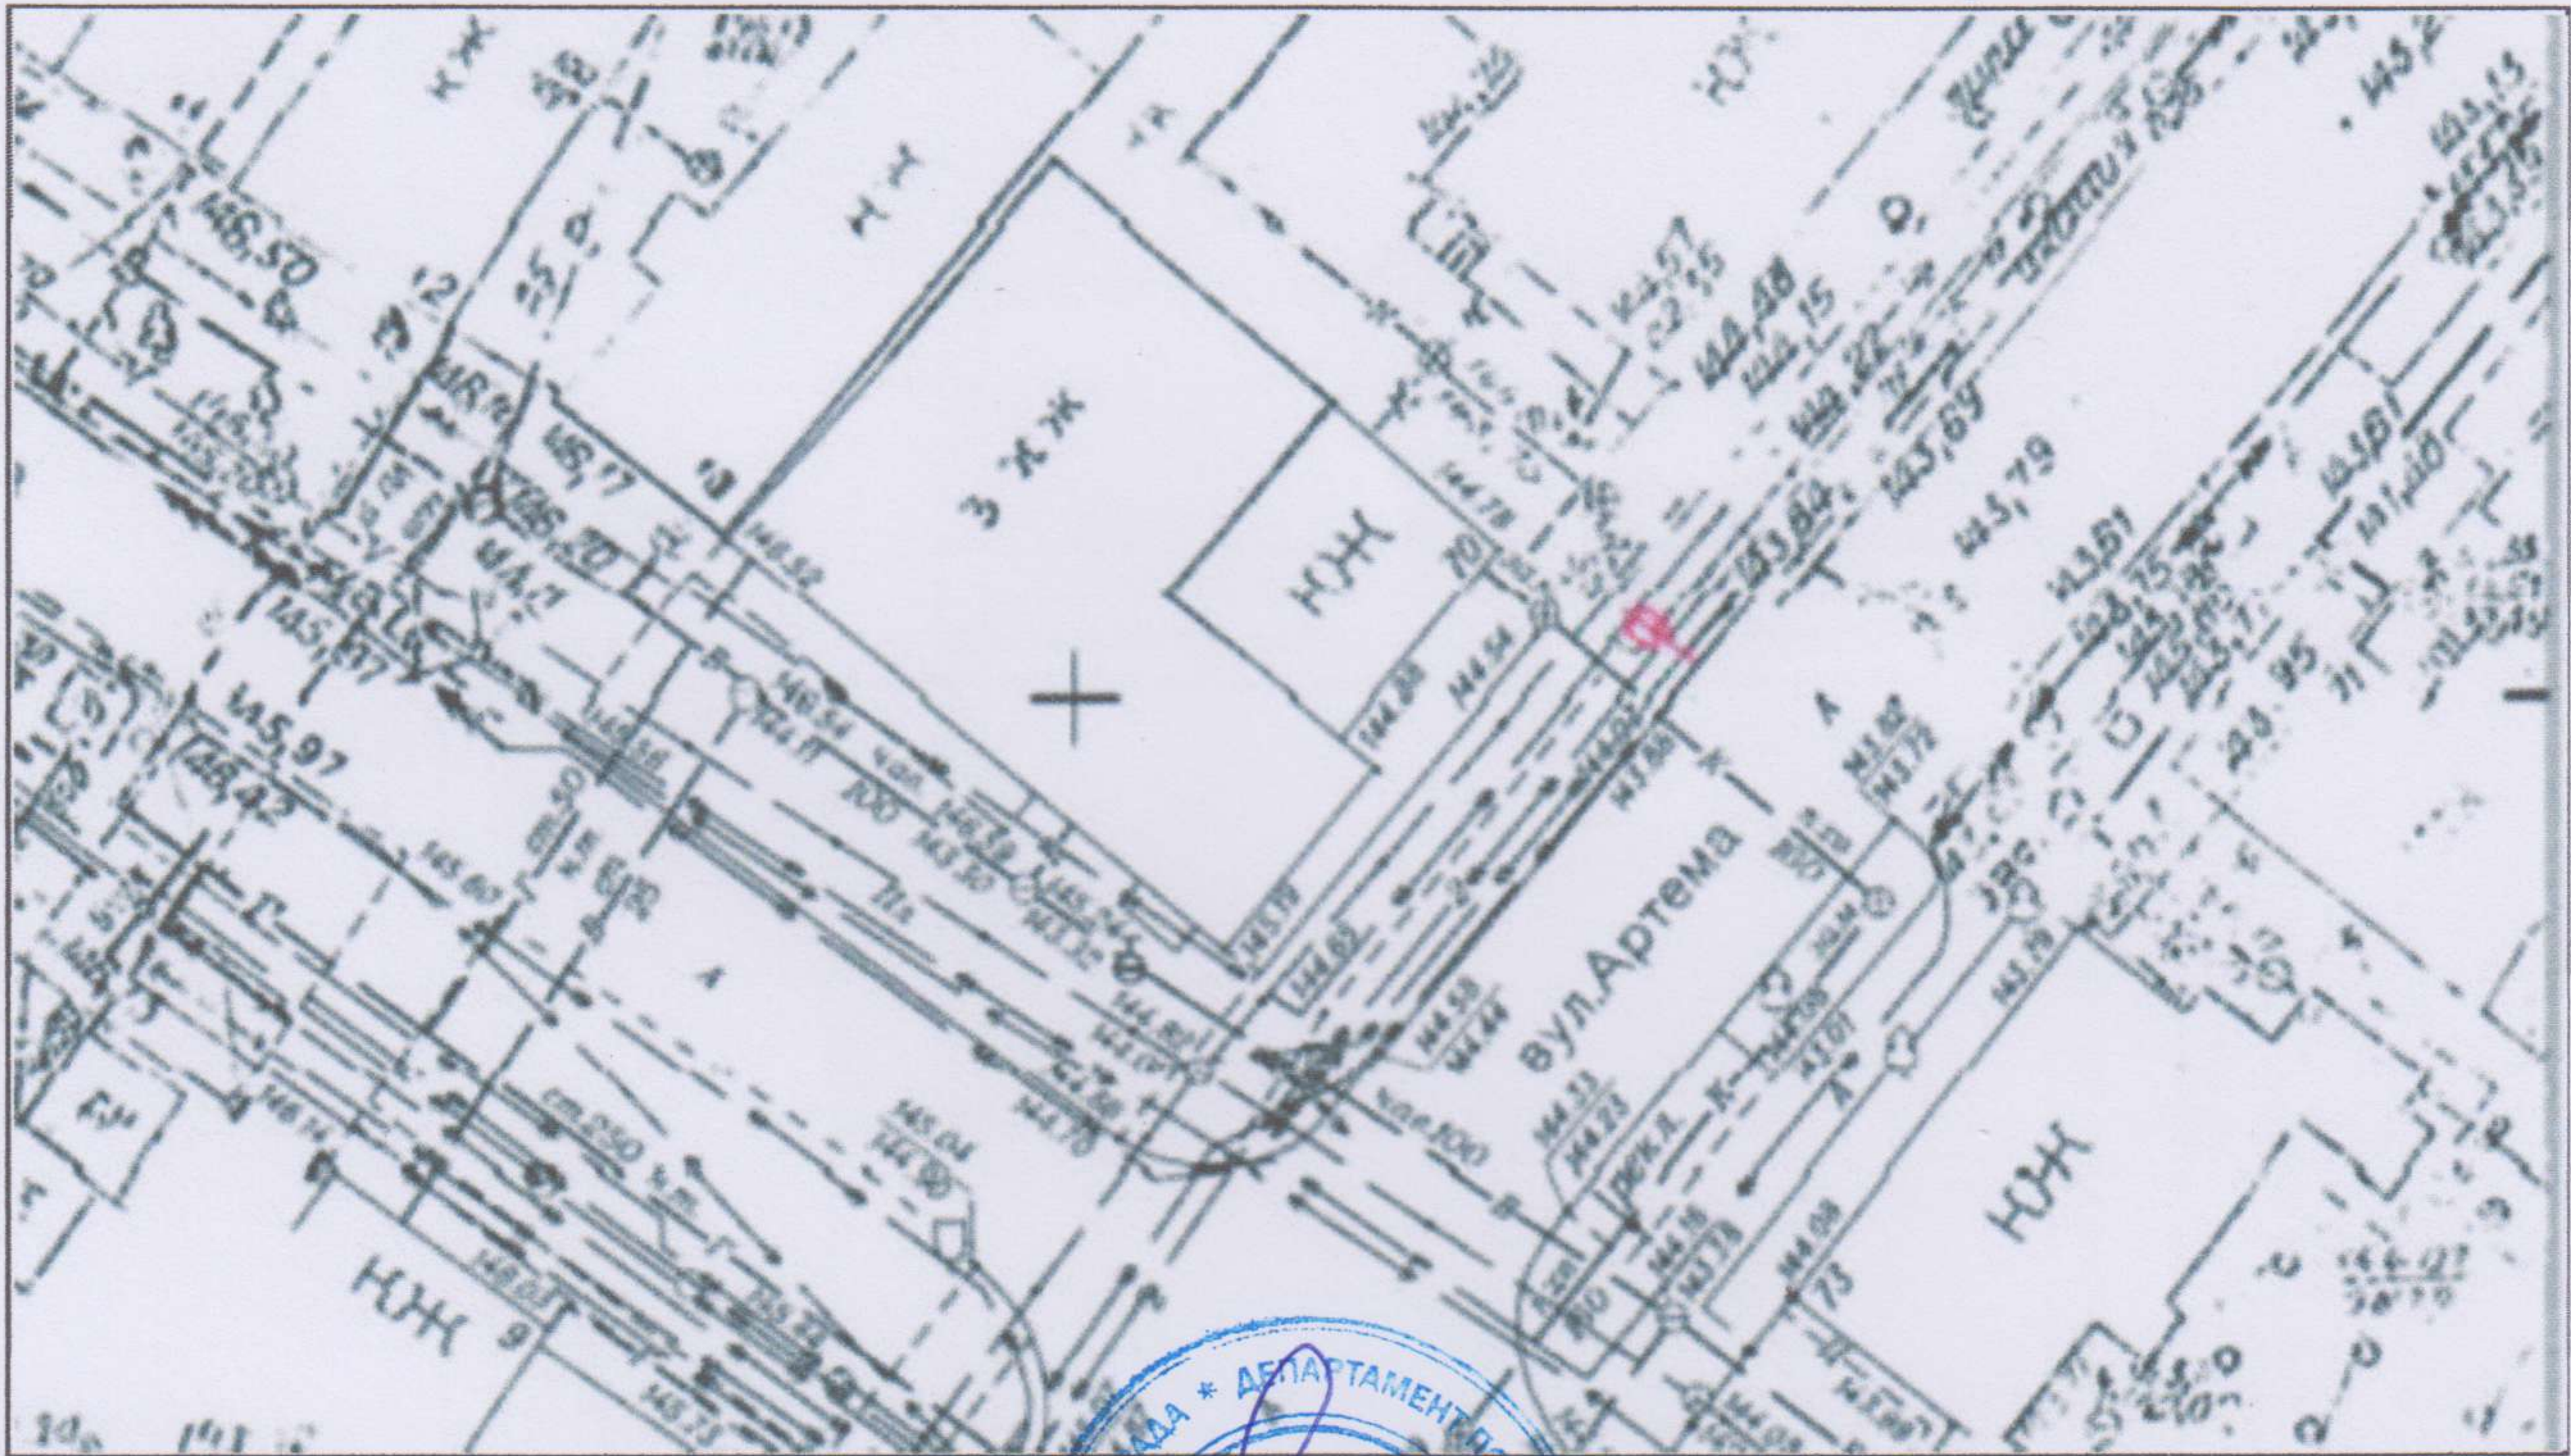

Відповідальний за  
топогеодезичне знімання



*I. I. Abramenko*  
(ініціали та прізвище)

М.П.

## ФОТОКАРТКА МІСЦЯ

після розташування на ньому рекламного засобу



Керівник робочого органу



(підпис)

*A. O. Tymoshenko*  
(ініціали та прізвище)


*Уточнено 24.08.19*

М.П.



### ЕСКІЗ

конструктивне рішення рекламного засобу

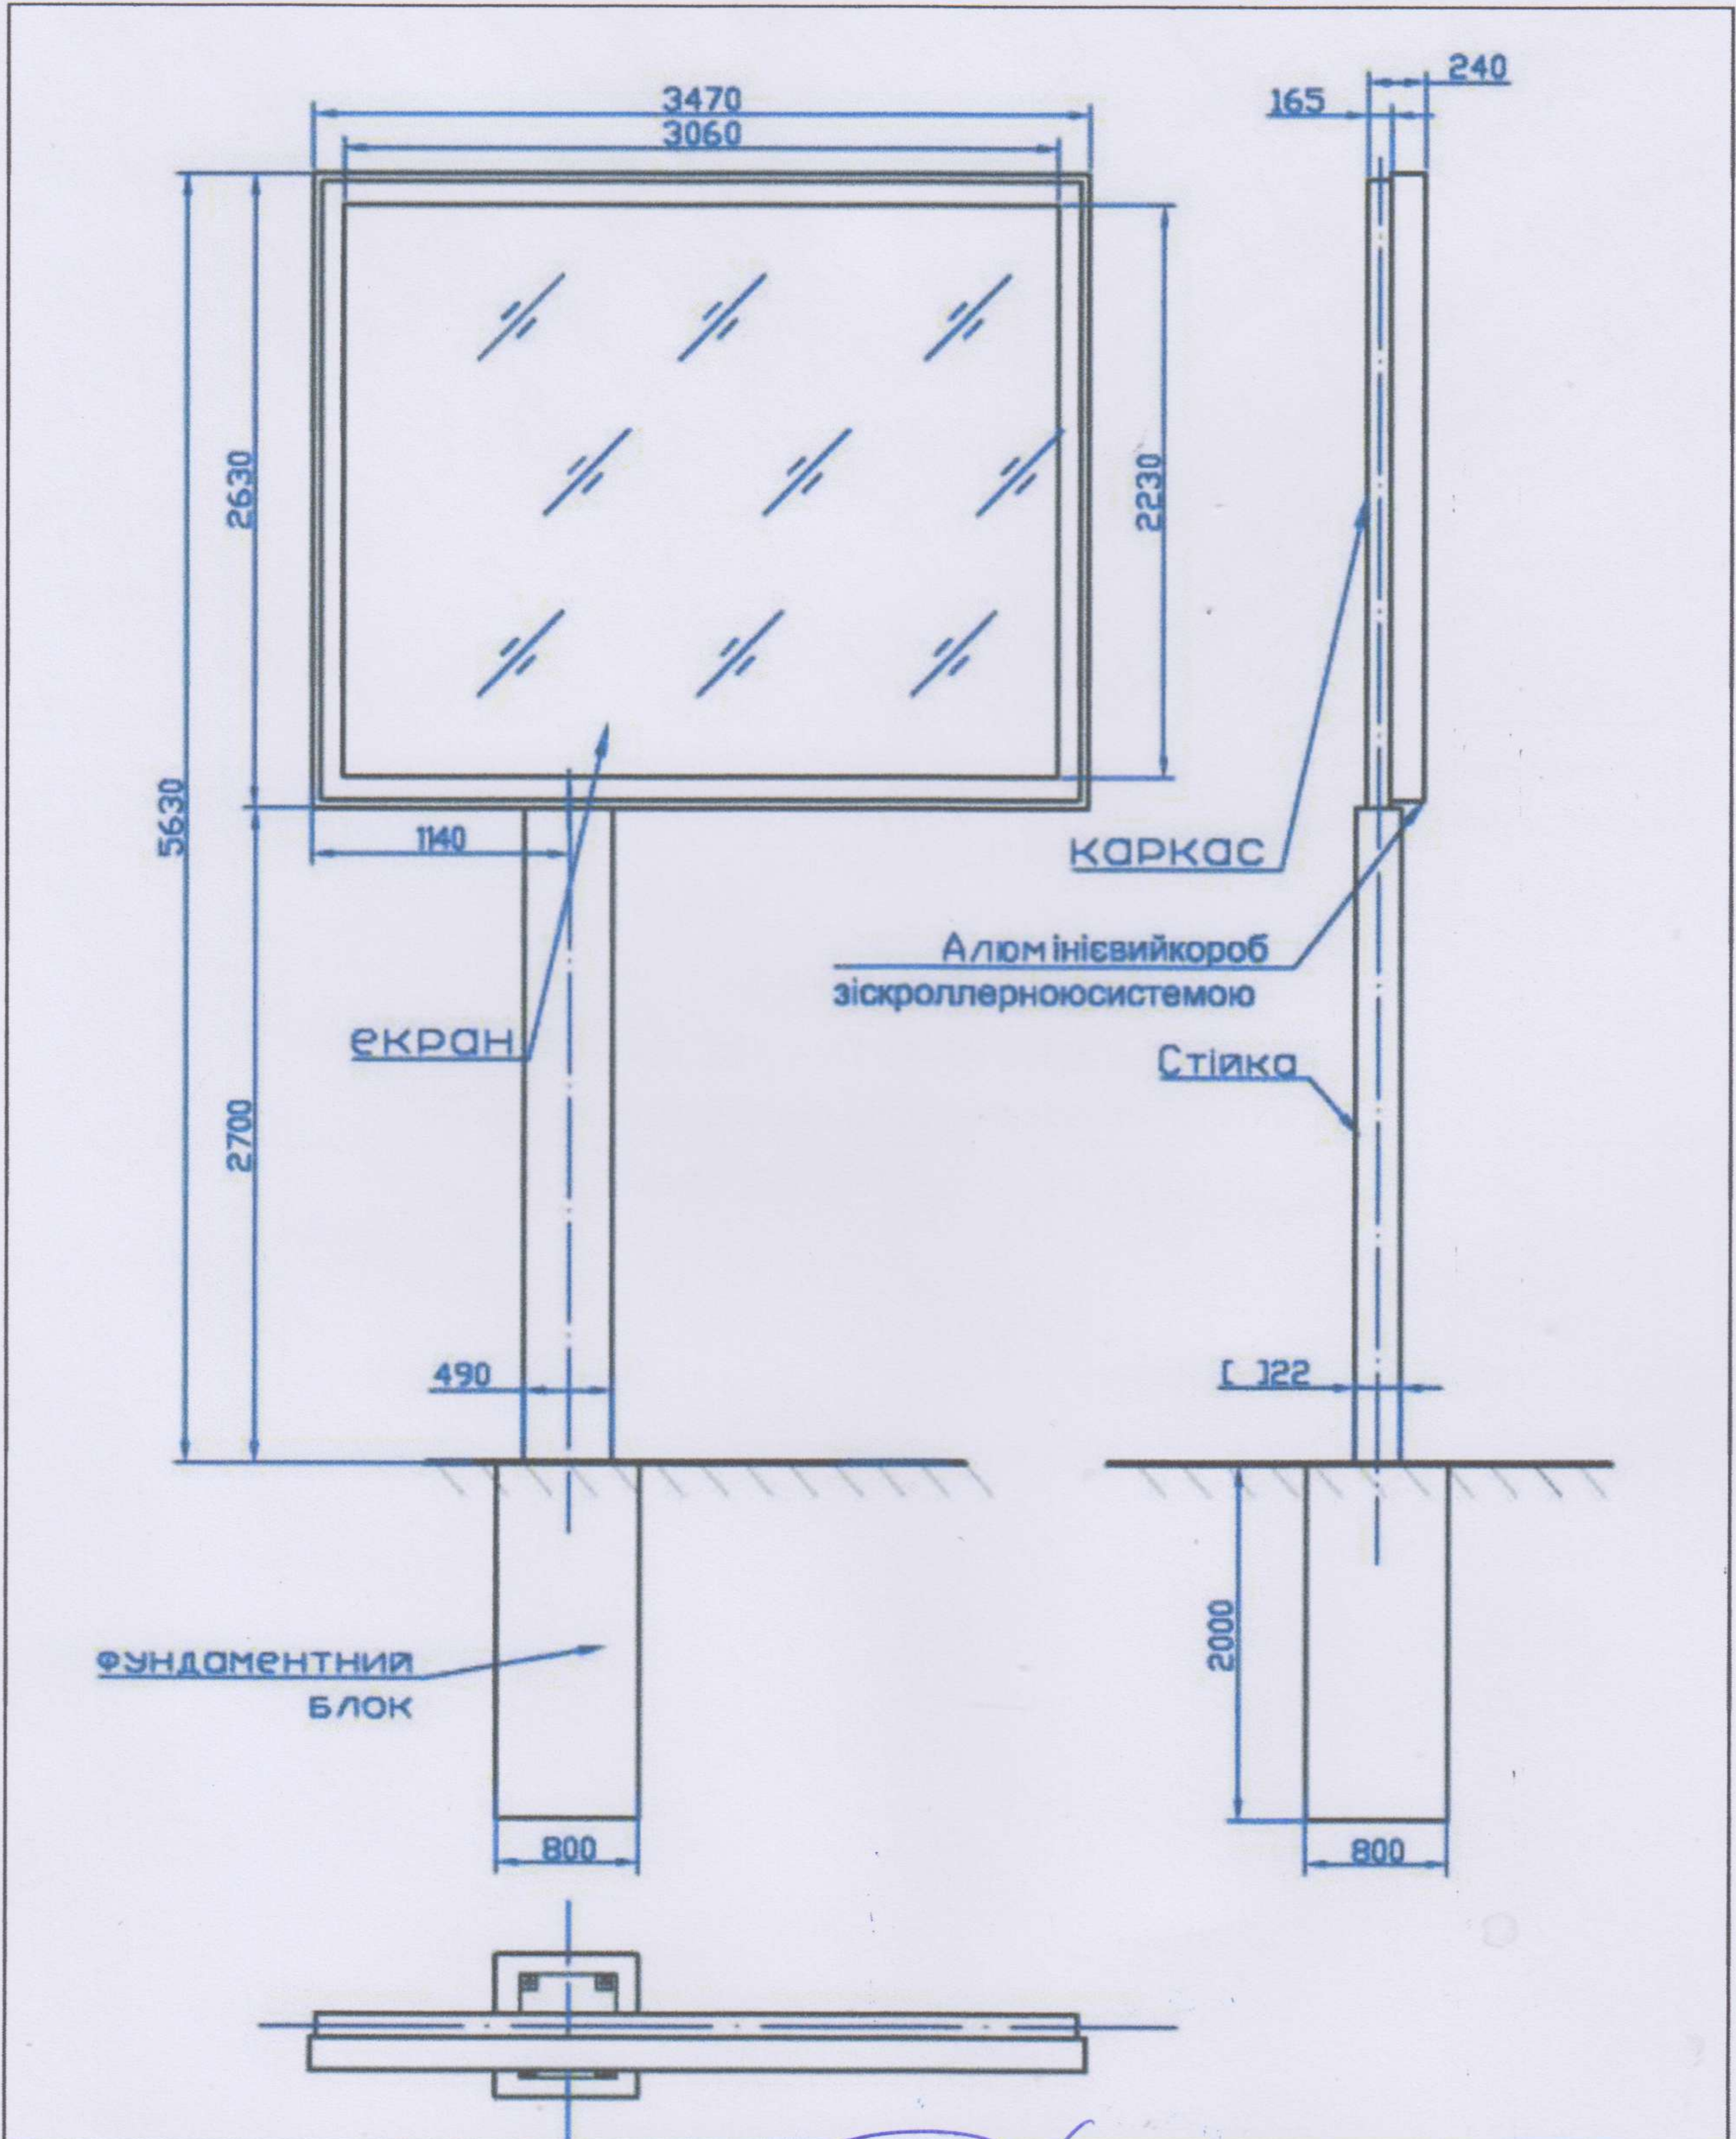

Ескіз розробив:

(підпис, П.І.Б., посада)