

УКРАЇНА



ВИКОНАВЧИЙ КОМІТЕТ
ДНІПРОВСЬКОЇ МІСЬКОЇ РАДИ

отримано
Гончаренко О.А.
02.07.18.
[Signature]

ДОЗВІЛ *2603/80*
на розміщення зовнішньої реклами

Виданий *19.06.2018* р. на підставі рішення виконавчого комітету міської ради від *19.06.2018* № *544*
(дата видачі)

Товариство з обмеженою відповідальністю «АТЛАНТИС МЕДІА ГРУП»
(для юридичної особи – повне найменування розповсюджувача зовнішньої реклами,

для фізичної особи – прізвище, ім'я та по батькові)

61010, Харківська область, м. Харків, вул. Георгієвська, 10 тел. **(067) 322-78-87**
(місцезнаходження (місце проживання), номер телефону (телефаксу))

п/р 2600 7500 193 753 в ПАТ «КРЕДІ АГРІКОЛЬ БАНК». МФО 300614

ЄДРПОУ 37449075, ІПН 374490726555
(банківські реквізити, ідентифікаційний код (номер))

Адреса місця розташування рекламного засобу: _____

м. Дніпро, вул. Олександра Кониського – вул. Бородинська

Характеристика (в тому числі технічна) рекламного засобу: _____

Окремо розташований рекламний засіб беклайт

розмір: 2230 мм x 3060 мм *(3,47x0,40)*
(вид, розміри, площа місця розташування рекламного засобу)

Фотокартка або комп'ютерний макет місця з фрагментом місцевості, на якому планується розташування рекламного засобу:



ПОГОДЖУВАЛЬНА ЧАСТИНА

1. Власник місця розташування рекламного засобу або уповноважений ним орган (особа)

(для юридичної особи – повне найменування, підпис керівника,

для фізичної особи – прізвище, ім'я та по батькові, паспортні дані)

М.П.



Білодонецький С.О.
30.06.2025

2. Уповноважений орган з питань містобудування та архітектури

(підпис уповноваженої особи)

М.П.

В. В. Нікош

(ініціали та прізвище)

Начальник Управління патрульної поліції в Дніпропетровській області
Департаменту патрульної поліції
капітан поліції

3. Державний орган з безпеки дорожнього руху

(підпис уповноваженої особи)

М.П.

А. П. Калюжний
(ініціали та прізвище)

4. Утримувачі інженерних комунікацій

(підпис уповноваженої особи)

М.П.

(ініціали та прізвище)

СТРОК ДІЇ ДОЗВОЛУ:

Керівник робочого органу

з

19.06.2018

(підпис)

М. П.

до

19.06.2023

А.О. Геловенко
(прізвище та ініціали)

Продовжено

Керівник робочого органу

з

19.06.2023

(підпис)

М. П.

до

19.06.2024

А.О. Геловенко
(прізвище та ініціали)

Продовжено

Керівник робочого органу

з

19.06.2024

(підпис)

М. П.

до

19.06.2025

В.В. Черненко
(прізвище та ініціали)

Продовжено

Керівник робочого органу

з

(підпис)


М. П.

до

(прізвище та ініціали)

ТОПОГЕОДЕЗИЧНИЙ ЗНІМОК МІСЦЕВОСТІ (М 1 : 500)

з прив'язкою місця розташування рекламного засобу

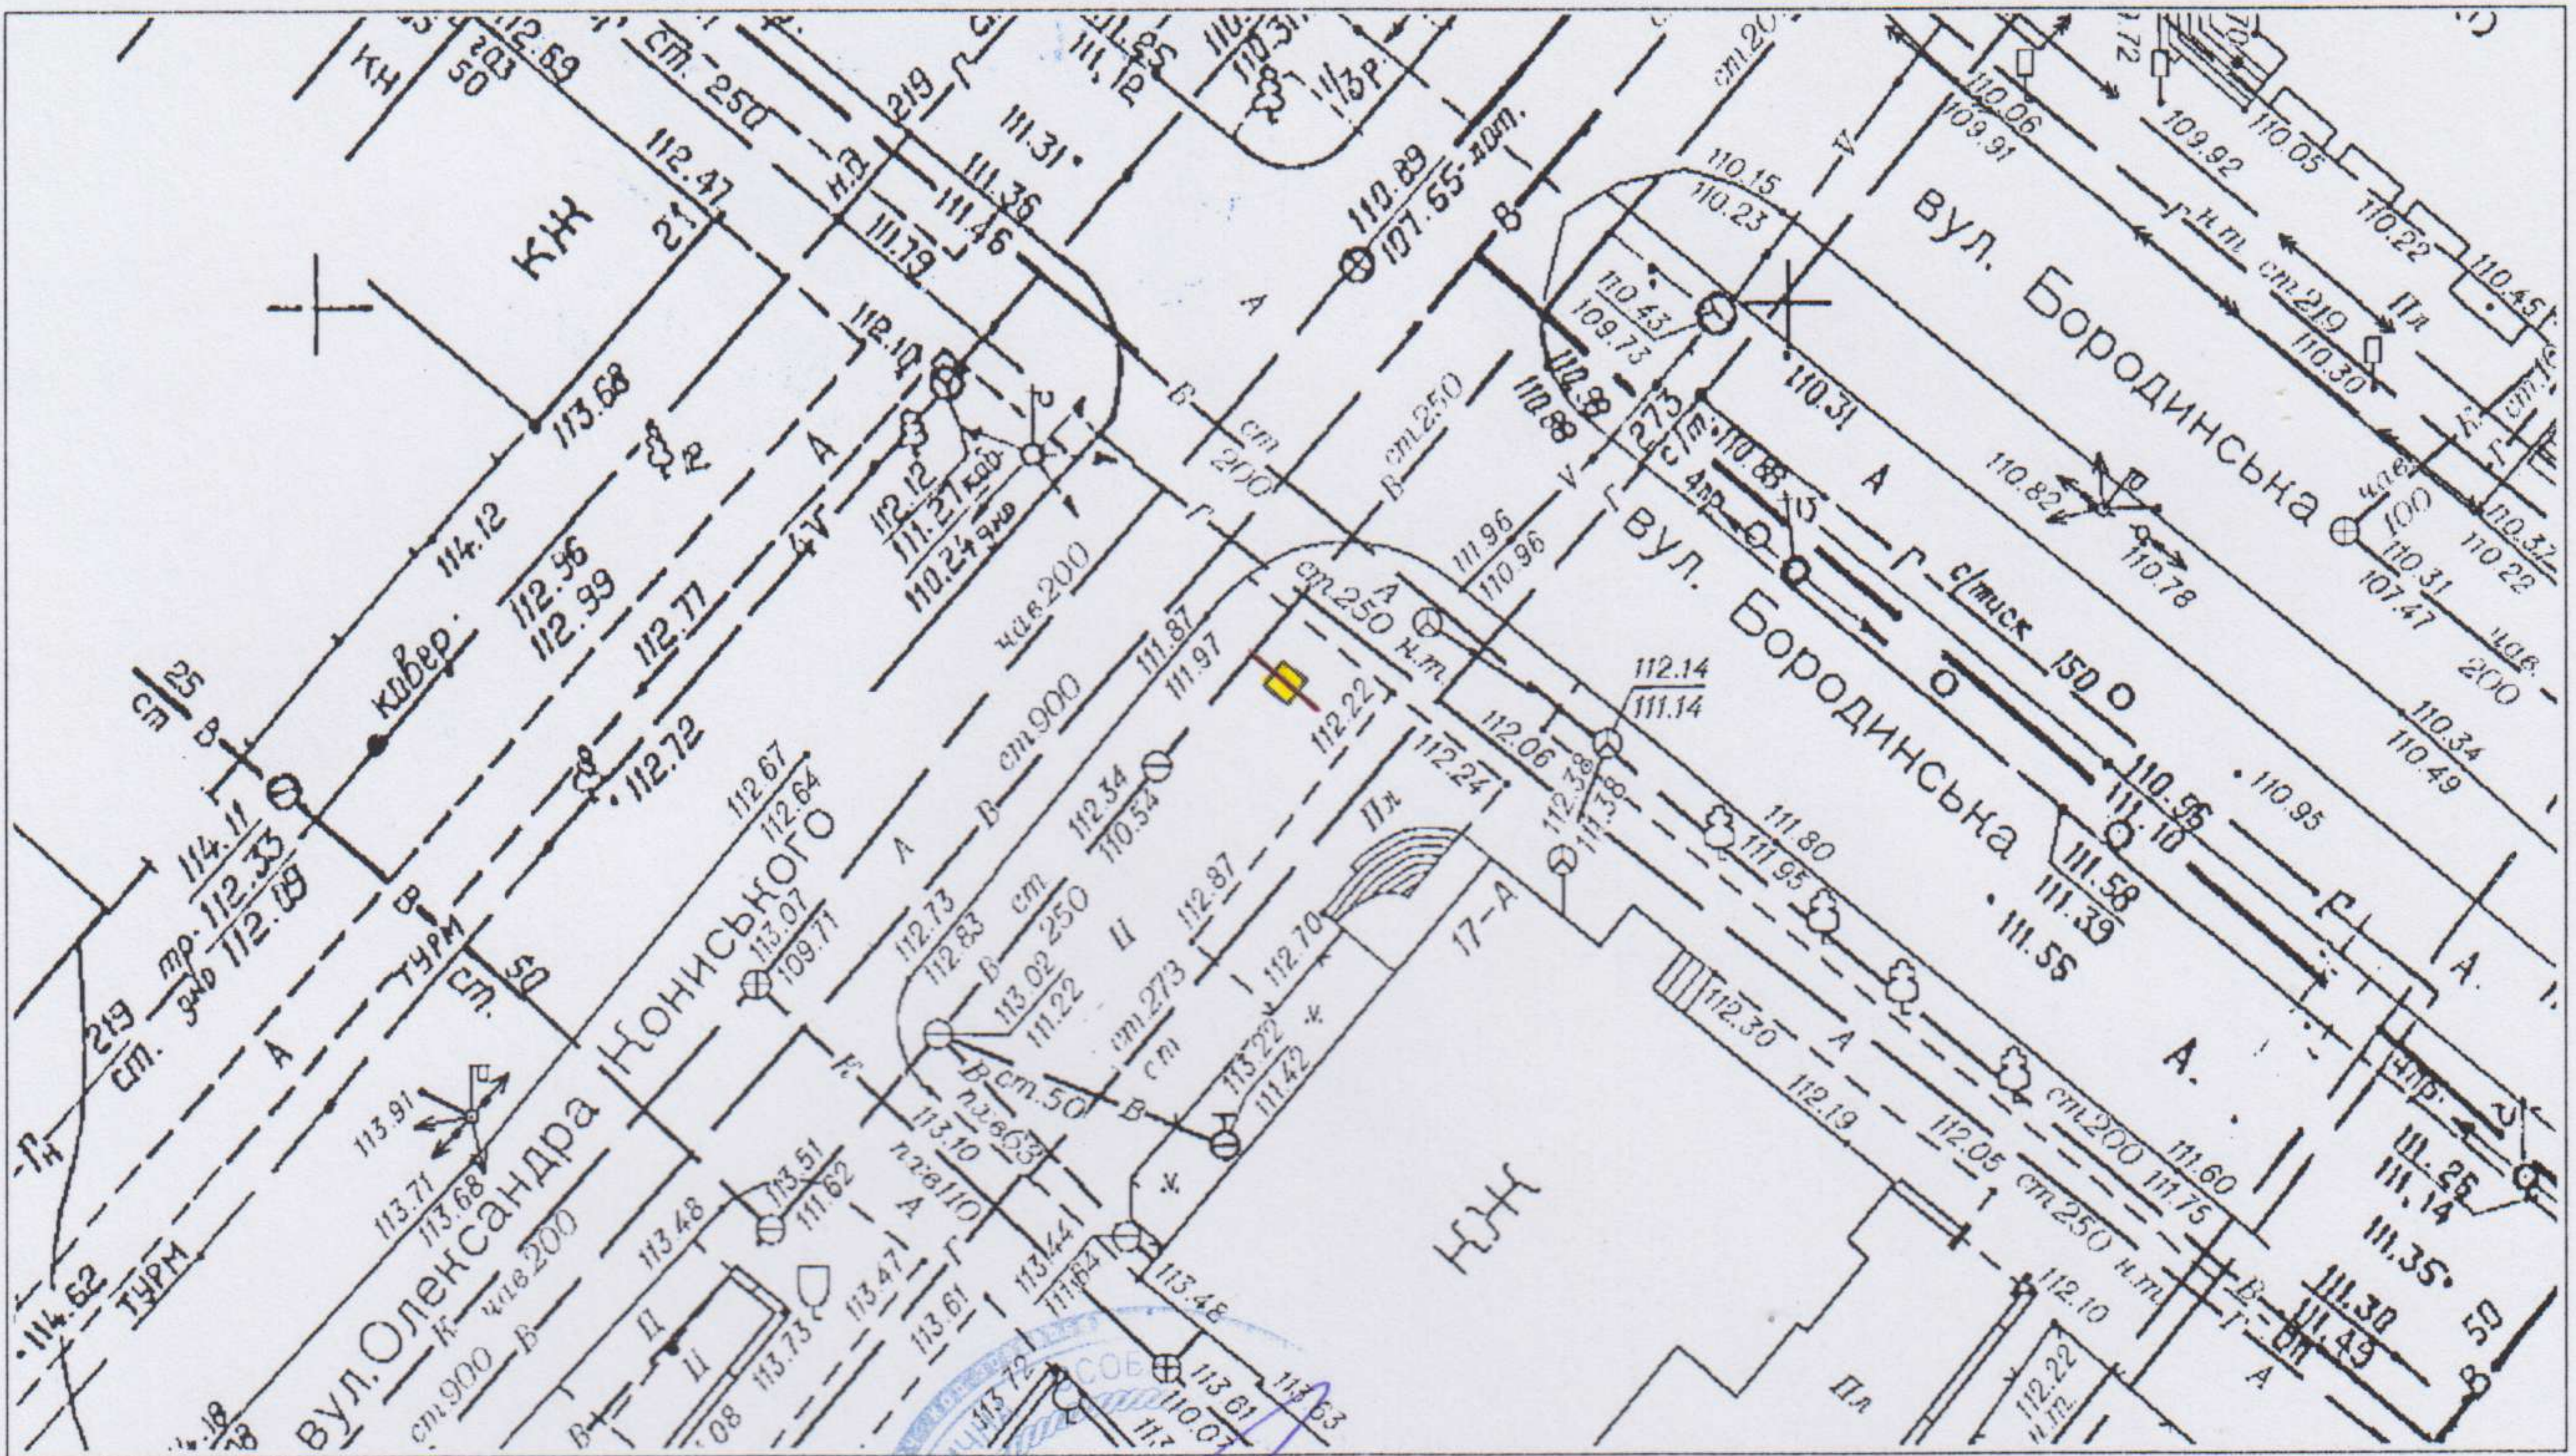

Відповідальний за
топогеодезичне знімання

*В зоні розміщення
не виявлено*



О.О. Прокура

(ініціали та прізвище)

ФОТОКАРТКА МІСЦЯ

після розташування на ньому рекламного засобу



Керівник робочого органу




А.В. Фимченко

(ініціали та прізвище)

*Григоренко Р.А.
05.02.19*



ЕСКІЗ
конструктивне рішення рекламного засобу

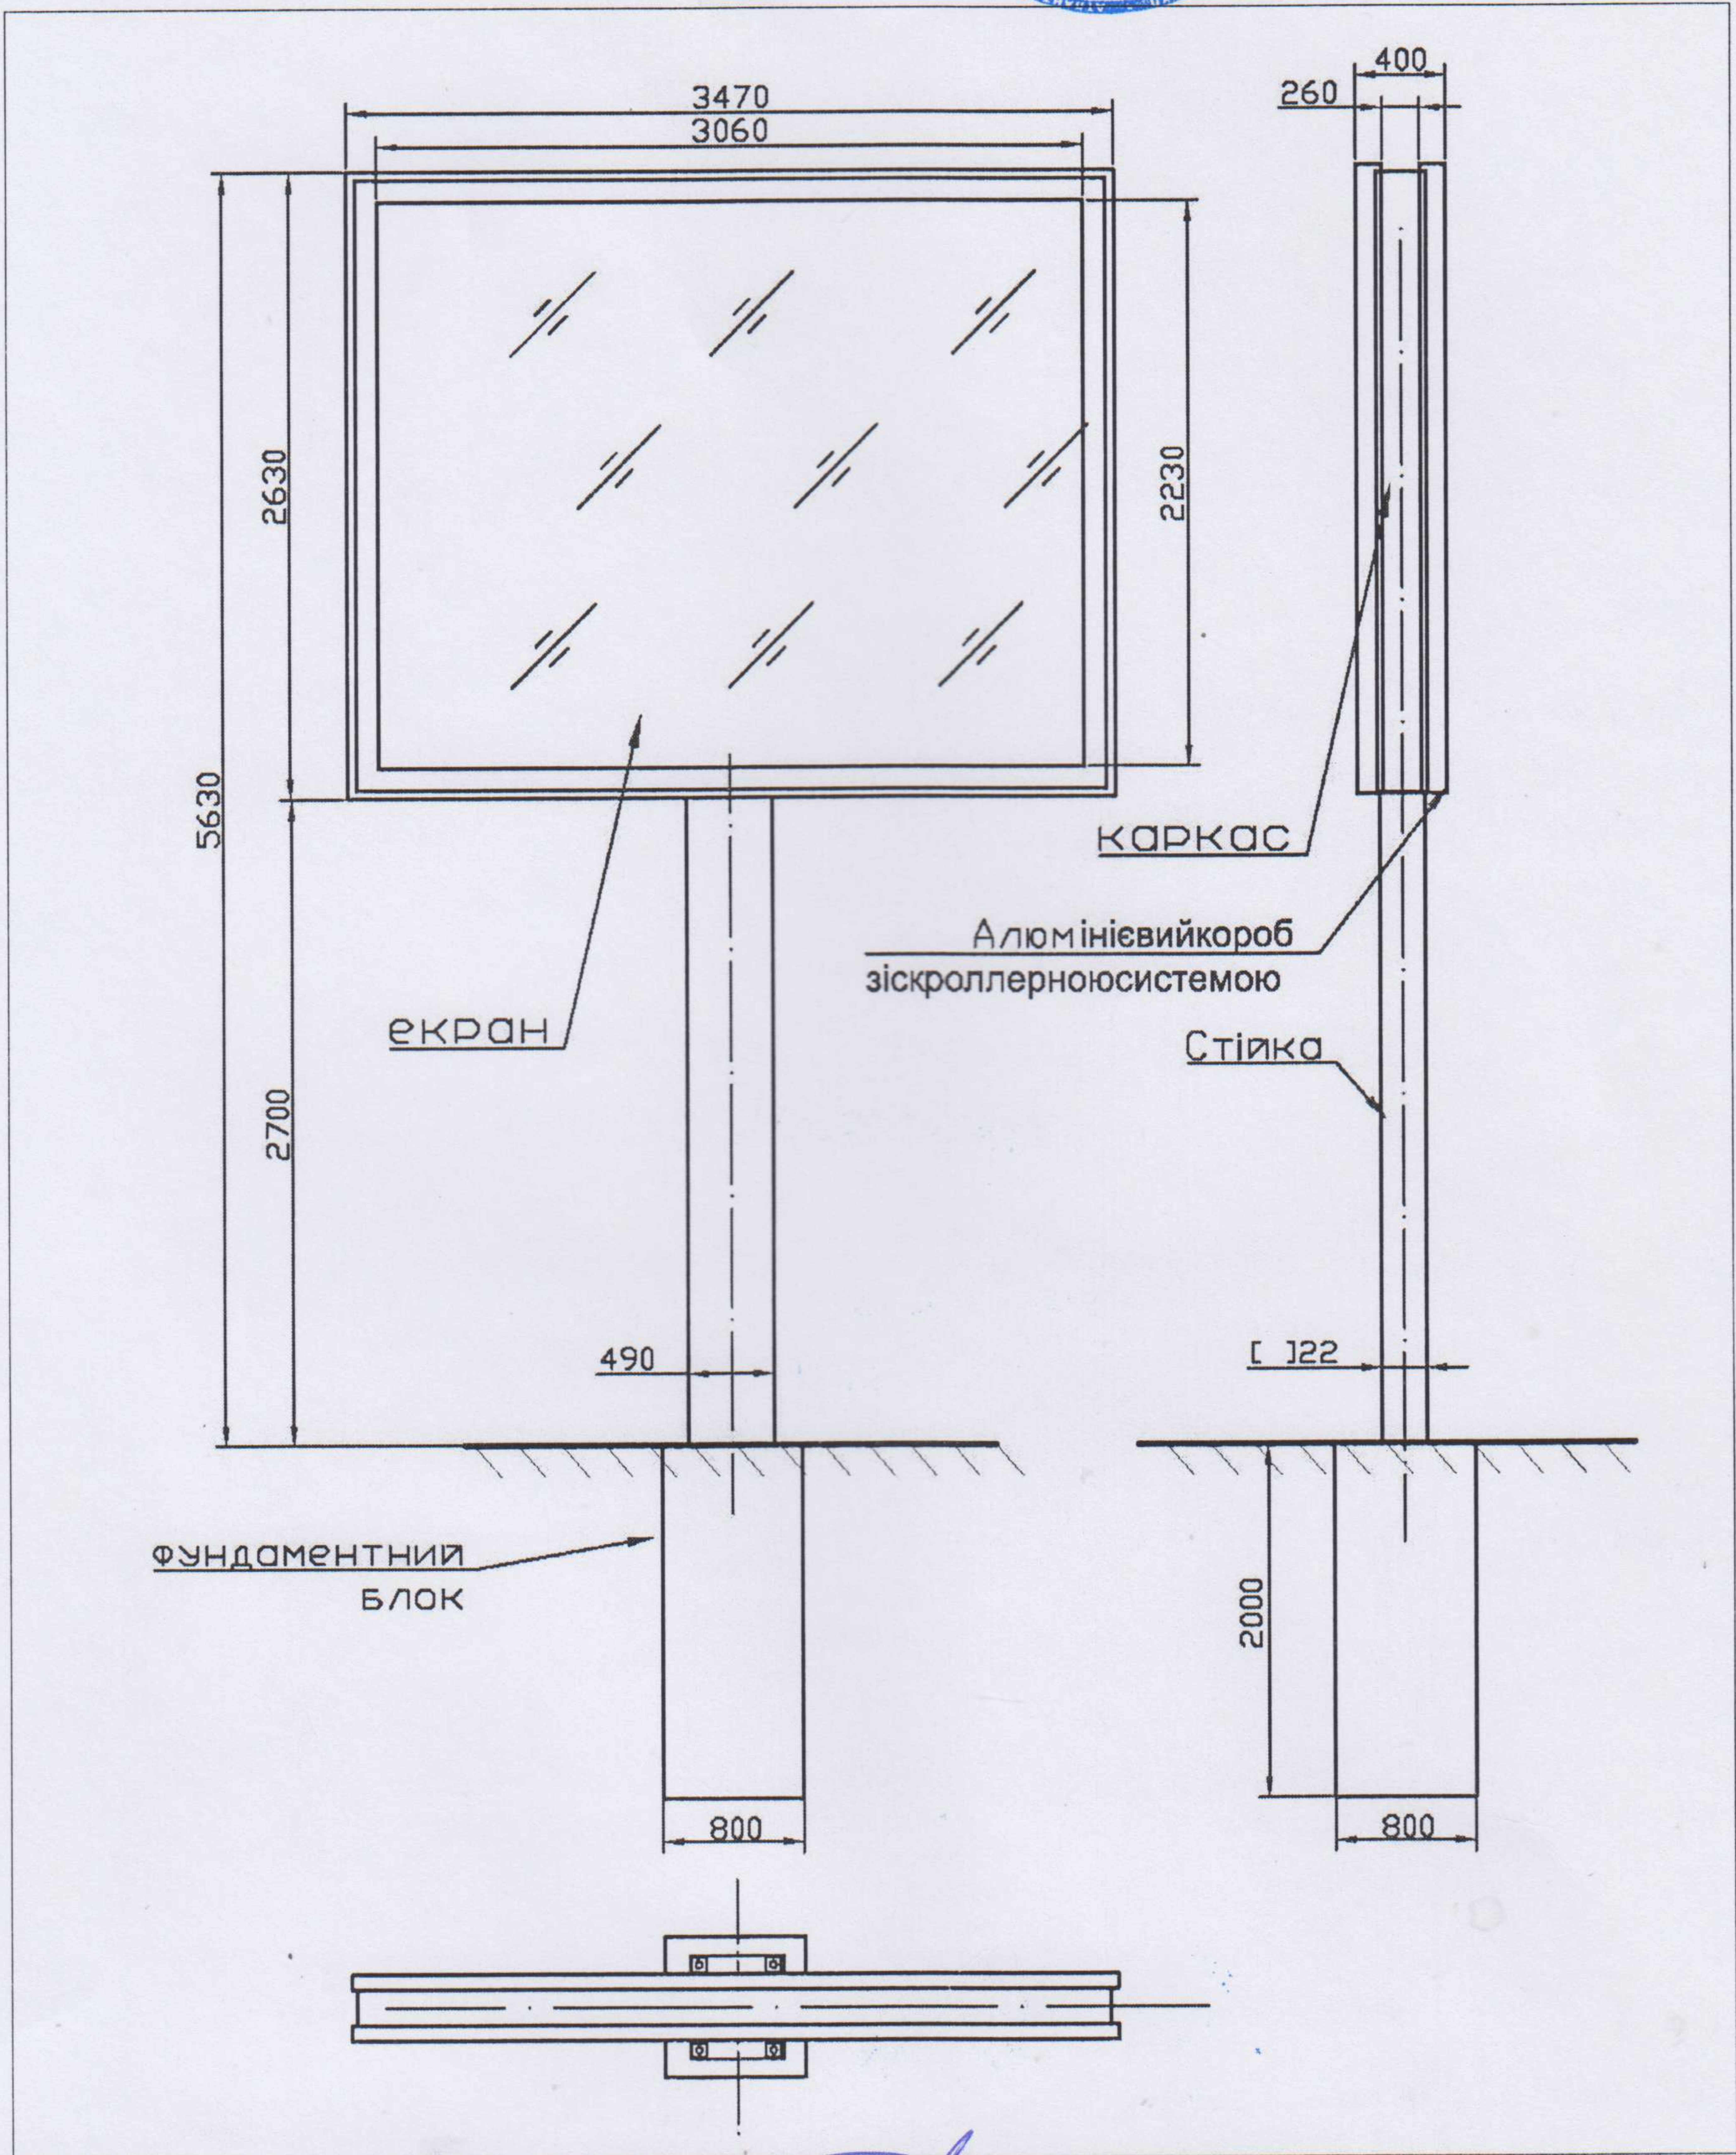

Ескіз розробив:

(Signature)
(підпис, П.І.Б., посада)