

УКРАЇНА



ВИКОНАВЧИЙ КОМІТЕТ
ДНІПРОВСЬКОЇ МІСЬКОЇ РАДИ

отримано
Земліна О.А.
02.07.18

ДОЗВІЛ 2603/98
на розміщення зовнішньої реклами

Виданий 19.06.2018 р. на підставі рішення виконавчого комітету міської ради від 19.06.2018 № 544
(дата видачі)

Товариство з обмеженою відповідальністю «АТЛАНТИС МЕДІА ГРУП»
(для юридичної особи – повне найменування розповсюджувача зовнішньої реклами,

для фізичної особи – прізвище, ім'я та по батькові)

61010, Харківська область, м. Харків, вул. Георгієвська, 10 тел. **(067) 322-78-87**
(місцезнаходження (місце проживання), номер телефону (телефаксу))

п/р 2600 7500 193 753 в ПАТ «КРЕДІ АГРІКОЛЬ БАНК» МФО **300614**

ЄДРПОУ 37449075, ІПН 374490726555
(банківські реквізити, ідентифікаційний код (номер))

Адреса місця розташування рекламного засобу: _____

м. Дніпро, просп. Богдана Хмельницького – вул. Краснопільська

Характеристика (в тому числі технічна) рекламного засобу: _____

Окремо розташований рекламний засіб моноліт

розмір: 3000 мм х 6000 мм (6,10 х 0,12)

(вид, розміри, площа місця розташування рекламного засобу)

Фотокартка або комп'ютерний макет місця з фрагментом місцевості, на якому планується розташування рекламного засобу:



ПОГОДЖУВАЛЬНА ЧАСТИНА

1. Власник місця розташування рекламного засобу або уповноважений ним орган (особа)

(для юридичної особи - повне найменування, підпис керівника,

для фізичної особи - прізвище, ім'я та по батькові, паспортні дані)

М.П.



Григорівський С.О.
до 19.06.2025

2. Уповноважений орган з питань містобудування та архітектури

М.П.

В.В. Нікол



3. Державний орган з безпеки дорожнього руху

(підпис уповноваженої особи)

(ініціали та прізвище)

А.П. Калюжний

М.П.

4. Утримувачі інженерних комунікацій

(підпис уповноваженої особи)

(ініціали та прізвище)

М.П.

СТРОК ДІЇ ДОЗВОЛУ:

Керівник робочого органу

3

19.06.2023

ДО

19.06.2023

А.О. Билухенко
(прізвище та ініціали)

Продовжено
Керівник робочого органу

3

19.06.2023

ДО

19.06.2024

А.О. Шевченко
(прізвище та ініціали)

Продовжено
Керівник робочого органу

3

19.06.2024

ДО

19.06.2025

В.В. Черненко
(прізвище та ініціали)

Продовжено
Керівник робочого органу

3

(підпис)


ДО

(прізвище та ініціали)

М. П.

ТОПОГЕОДЕЗИЧНИЙ ЗНІМОК МІСЦЕВОСТІ (М 1 : 500)

з прив'язкою місця розташування рекламного засобу

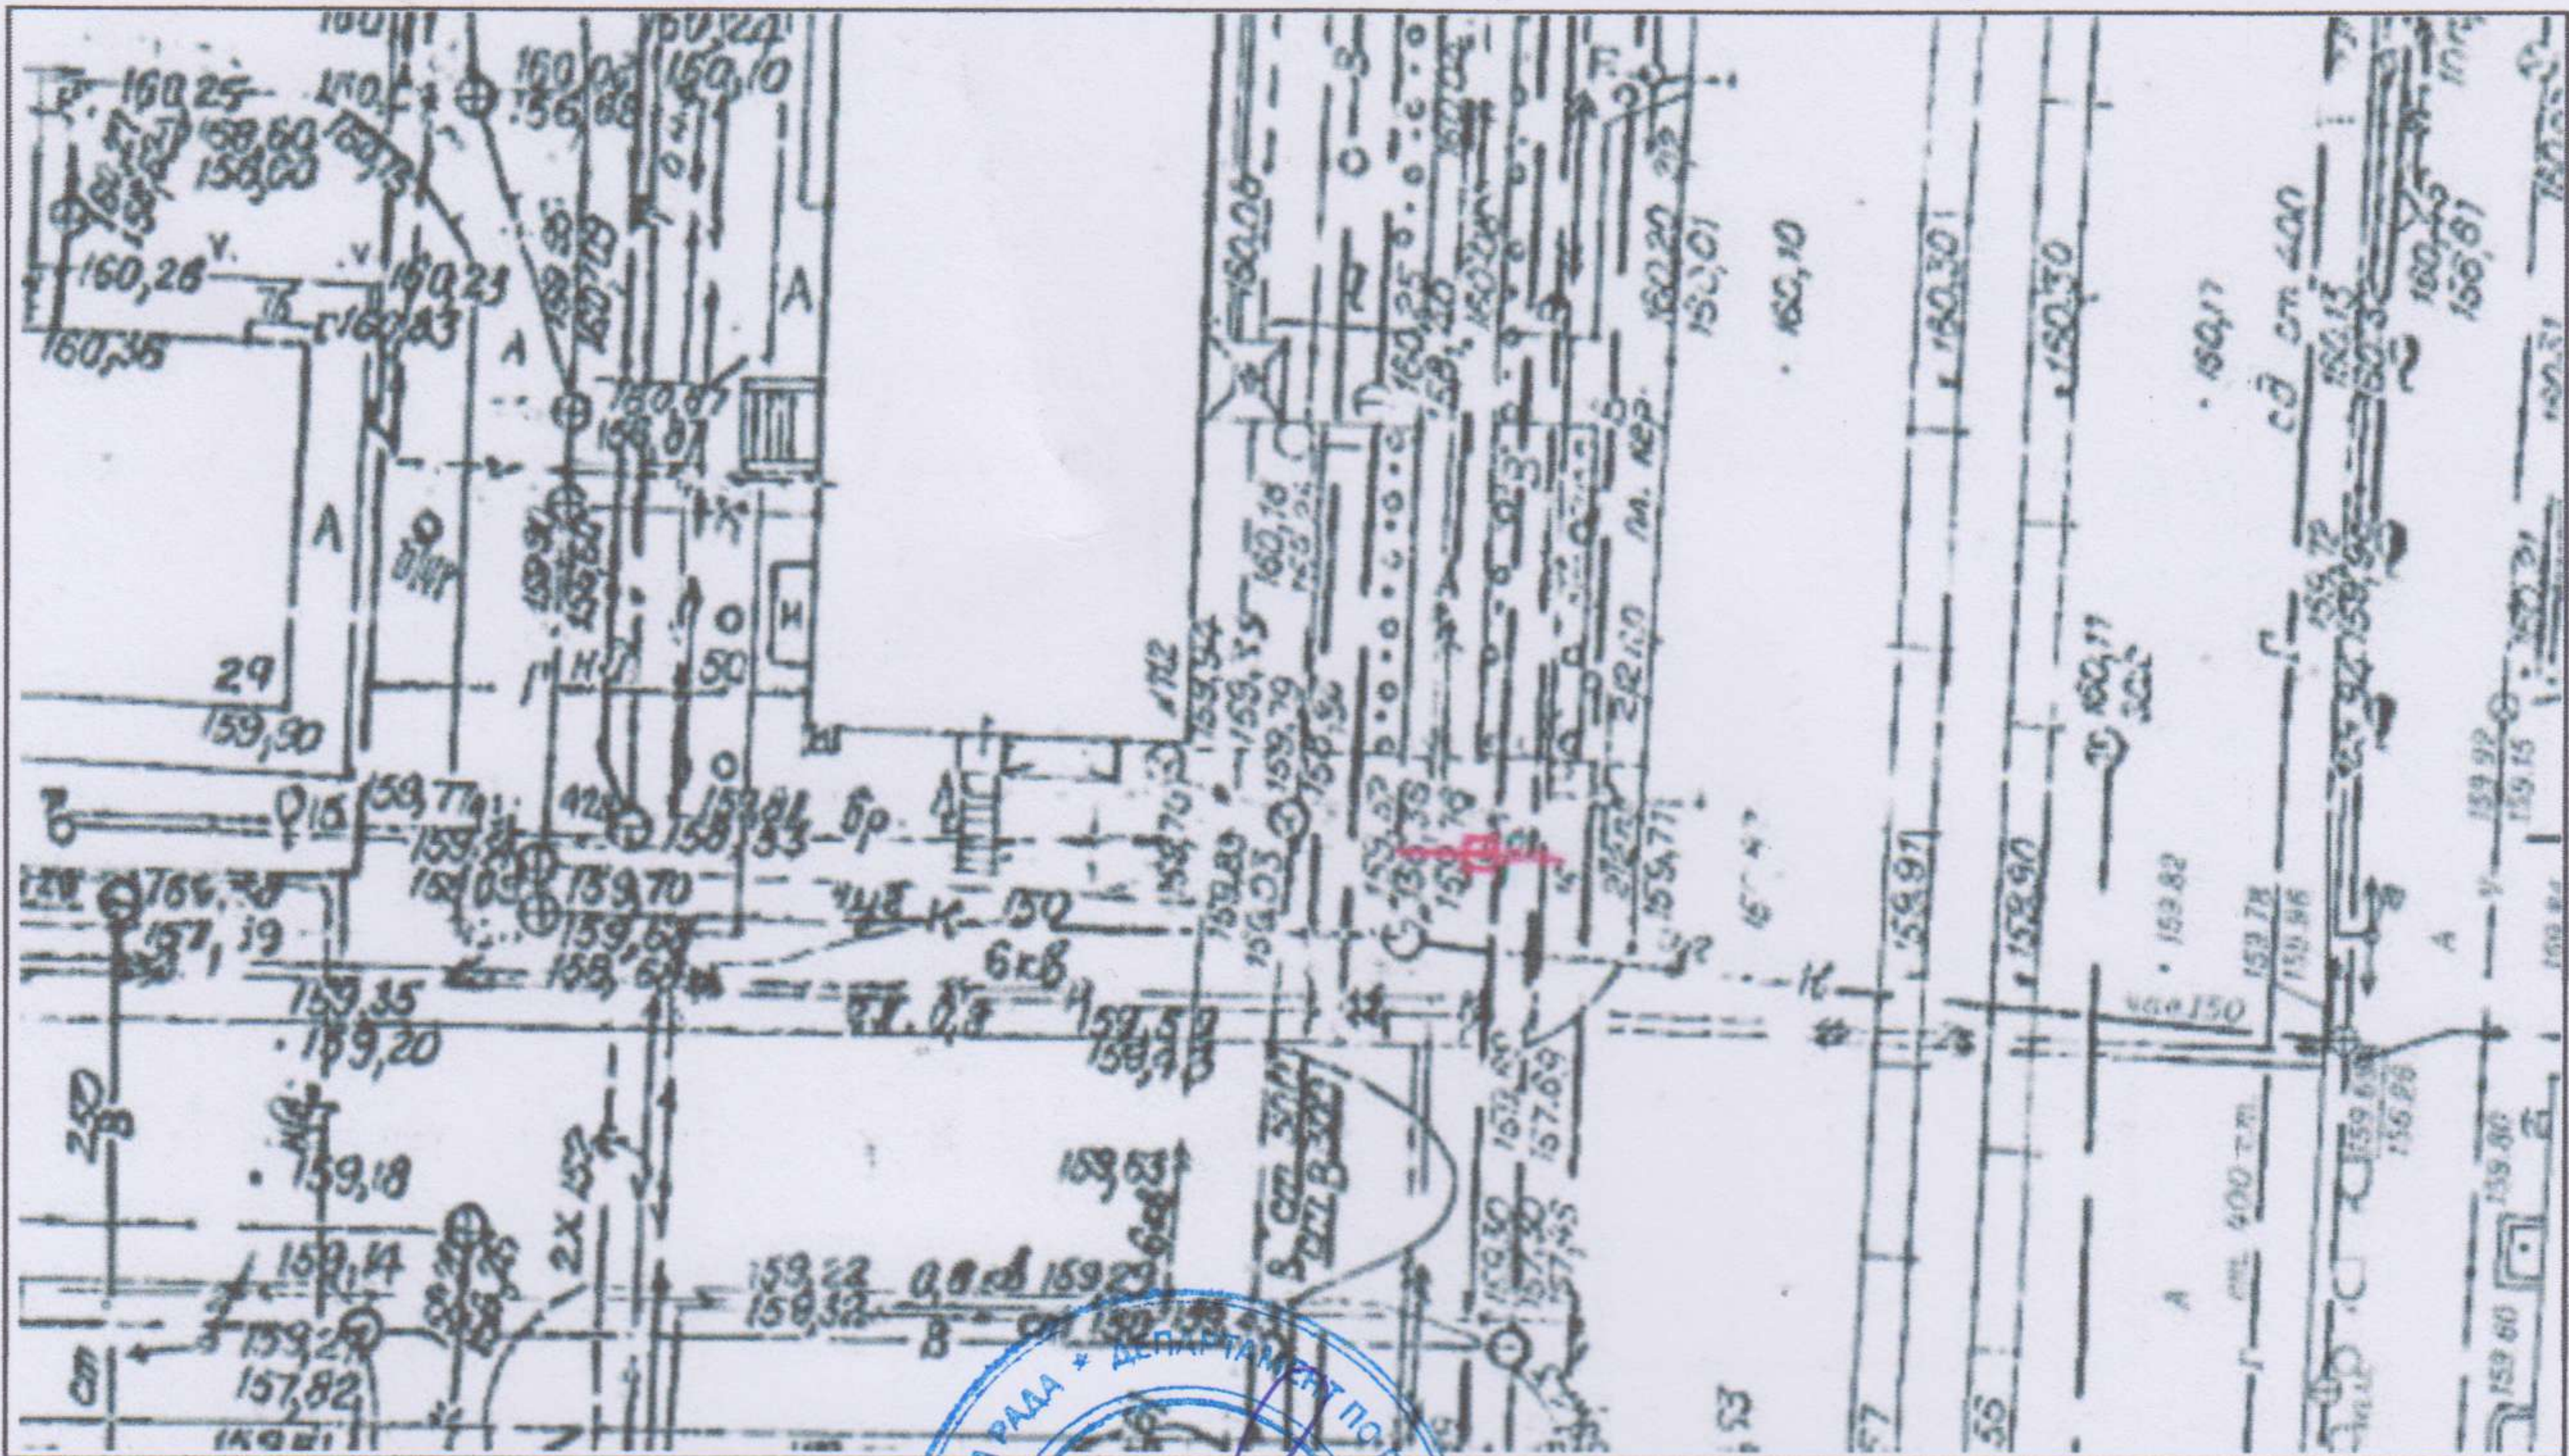

Відповідальний за
топогеодезичне знімання



І. І. Авраменко
(ініціали та прізвище)

ФОТОКАРТКА МІСЦЯ

після розташування на ньому рекламного засобу



Керівник робочого органу




А. О. Антощенко
(ініціали та прізвище)

*Уточнює Є. А.
03.02.19*

ЗАТВЕРДЖУЮ
М.П. _____
(директор)
Ідентифікаційний код 37449075

ЕСКІЗ
конструктивне рішення рекламного засобу

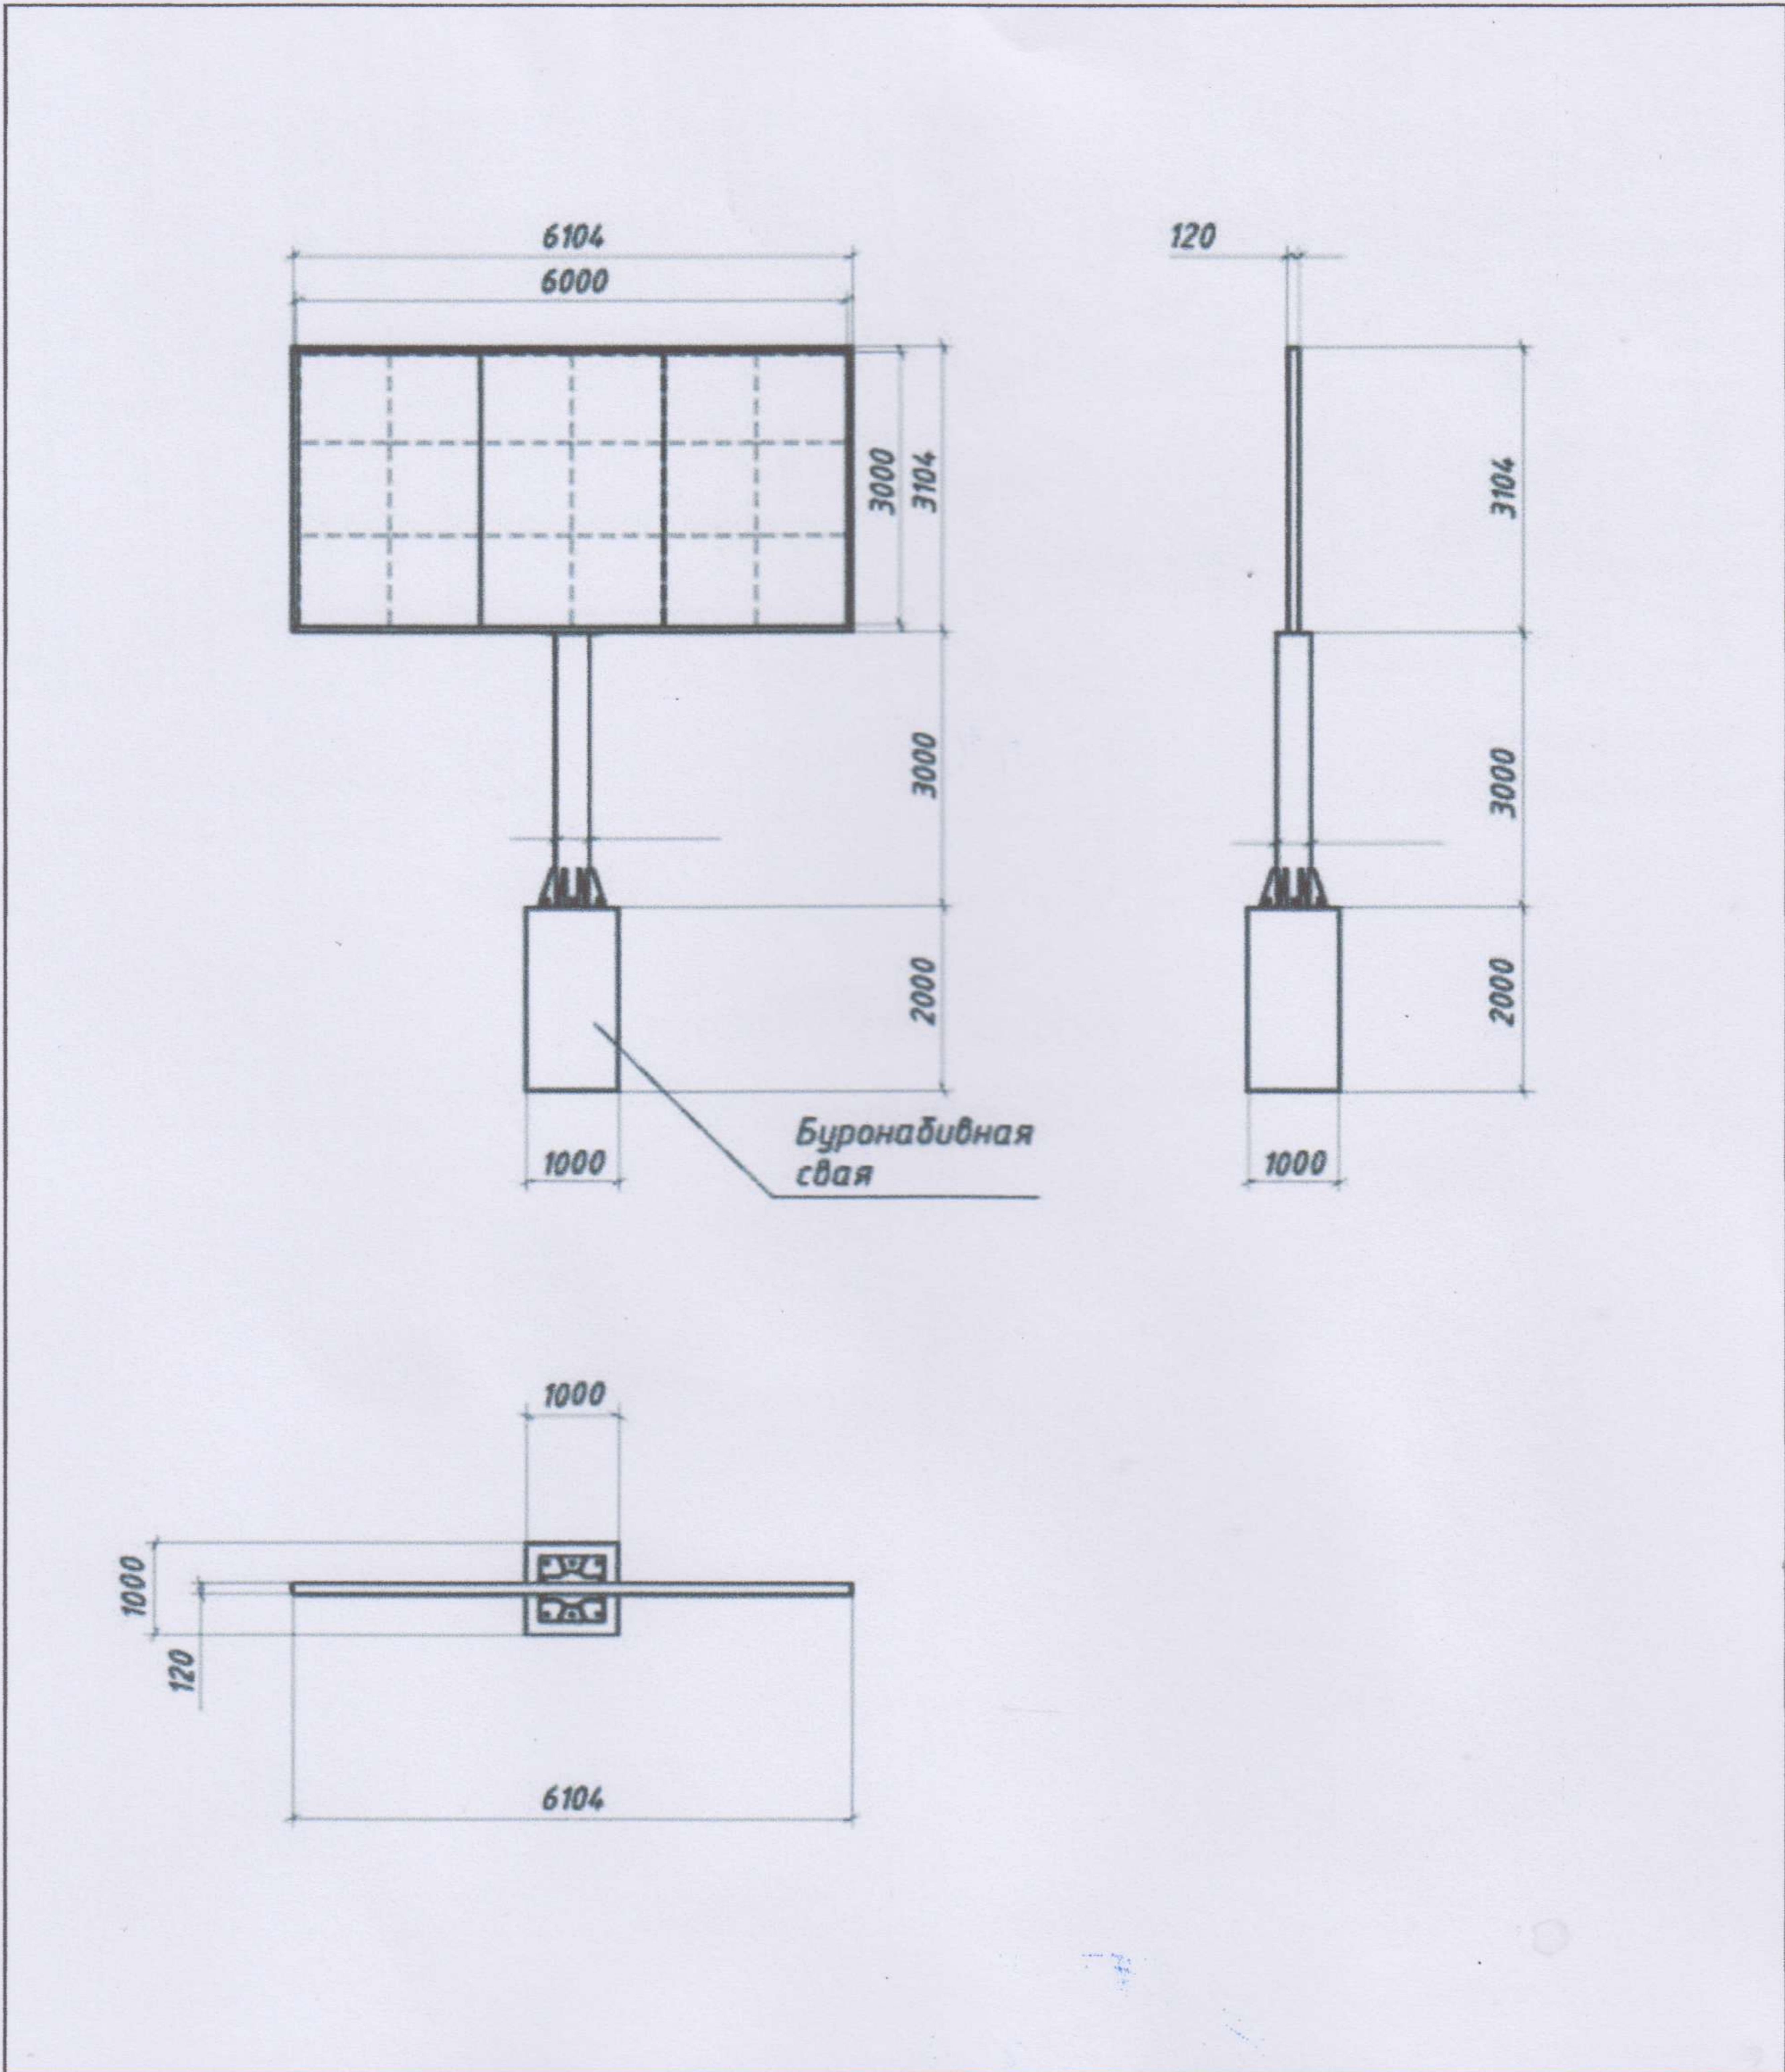

Ескіз розробив:

(Signature)
(підпис, П.І.Б., посада)