

УКРАЇНА



ВИКОНАВЧИЙ КОМІТЕТ  
ДНІПРОВСЬКОЇ МІСЬКОЇ РАДИ

*отримано*  
*Григор'юк О.А.*  
*02.07.18.*

**ДОЗВІЛ 2803/99**  
**на розміщення зовнішньої реклами**

Виданий 19.06.2018 р. на підставі рішення виконавчого комітету міської ради від 19.06.2018 № 544  
(дата видачі)

**Товариство з обмеженою відповідальністю «АТЛАНТИС МЕДІА ГРУП»**  
(для юридичної особи – повне найменування розповсюджувача зовнішньої реклами,

для фізичної особи – прізвище, ім'я та по батькові)

**61010, Харківська область, м. Харків, вул. Георгієвська, 10** тел. **(067) 322-78-87**  
(місцезнаходження (місце проживання), номер телефону (телефаксу))

**п/р 2600 7500 193 753 в ПАТ «КРЕДІ АГРІКОЛЬ БАНК» МФО 300614**

**ЄДРПОУ 37449075, ПІН 374490726555**  
(банківські реквізити, ідентифікаційний код (номер))

Адреса місця розташування рекламного засобу: \_\_\_\_\_

**м. Дніпро, вул. Панаса Мирного – просп. Свободи, (перехрестя)**

Характеристика (в тому числі технічна) рекламного засобу: \_\_\_\_\_

**Окремо розташований рекламний засіб моноліт**

**розмір: 3000 мм х 6000 мм** (6,4019,12)

(вид, розміри, площа місця розташування рекламного засобу)

Фотокартка або комп'ютерний макет місця з фрагментом місцевості, на якому планується розташування рекламного засобу:





# ПОГОДЖУВАЛЬНА ЧАСТИНА

1. Власник місця розташування рекламного засобу або уповноважений ним орган (особа)

(для юридичної особи – повне найменування, підпис керівника,

для фізичної особи – прізвище, ім'я та по батькові, паспортні дані)

М.П.



Білопольський С.О.  
30.06.2025

2. Уповноважений орган з питань містобудування та архітектури

(підпис уповноваженої особи)

М.П.

В.В. Никон

(ініціали та прізвище)

Начальник Управління патрульної поліції в Дніпропетровській області  
Департаменту патрульної поліції  
капітан поліції

3. Державний орган з безпеки дорожнього руху

(підпис уповноваженої особи)

М.П.

А.П. Калюжний

(ініціали та прізвище)

4. Утримувачі інженерних комунікацій

(підпис уповноваженої особи)

М.П.

(ініціали та прізвище)

## СТРОК ДІЇ ДОЗВОЛУ:

Керівник робочого органу

3

19.06.2023

(підпис)

М. П.

ДО

19.06.2023

А.О. Білопольський

(прізвище та ініціали)

Продовжено  
Керівник робочого органу

3

19.06.2023

(підпис)

М. П.

ДО

19.06.2024

А.О. Білопольський

(прізвище та ініціали)

Продовжено  
Керівник робочого органу

3

19.06.2024

(підпис)

М. П.

ДО

19.06.2025

В.В. Черненко

(прізвище та ініціали)

Продовжено  
Керівник робочого органу

3

(підпис)

М. П.


ДО

(прізвище та ініціали)



ТОПОГЕОДЕЗИЧНИЙ ЗНІМОК МІСЦЕВОСТІ (М 1 : 500)

з прив'язкою місця розташування рекламного засобу

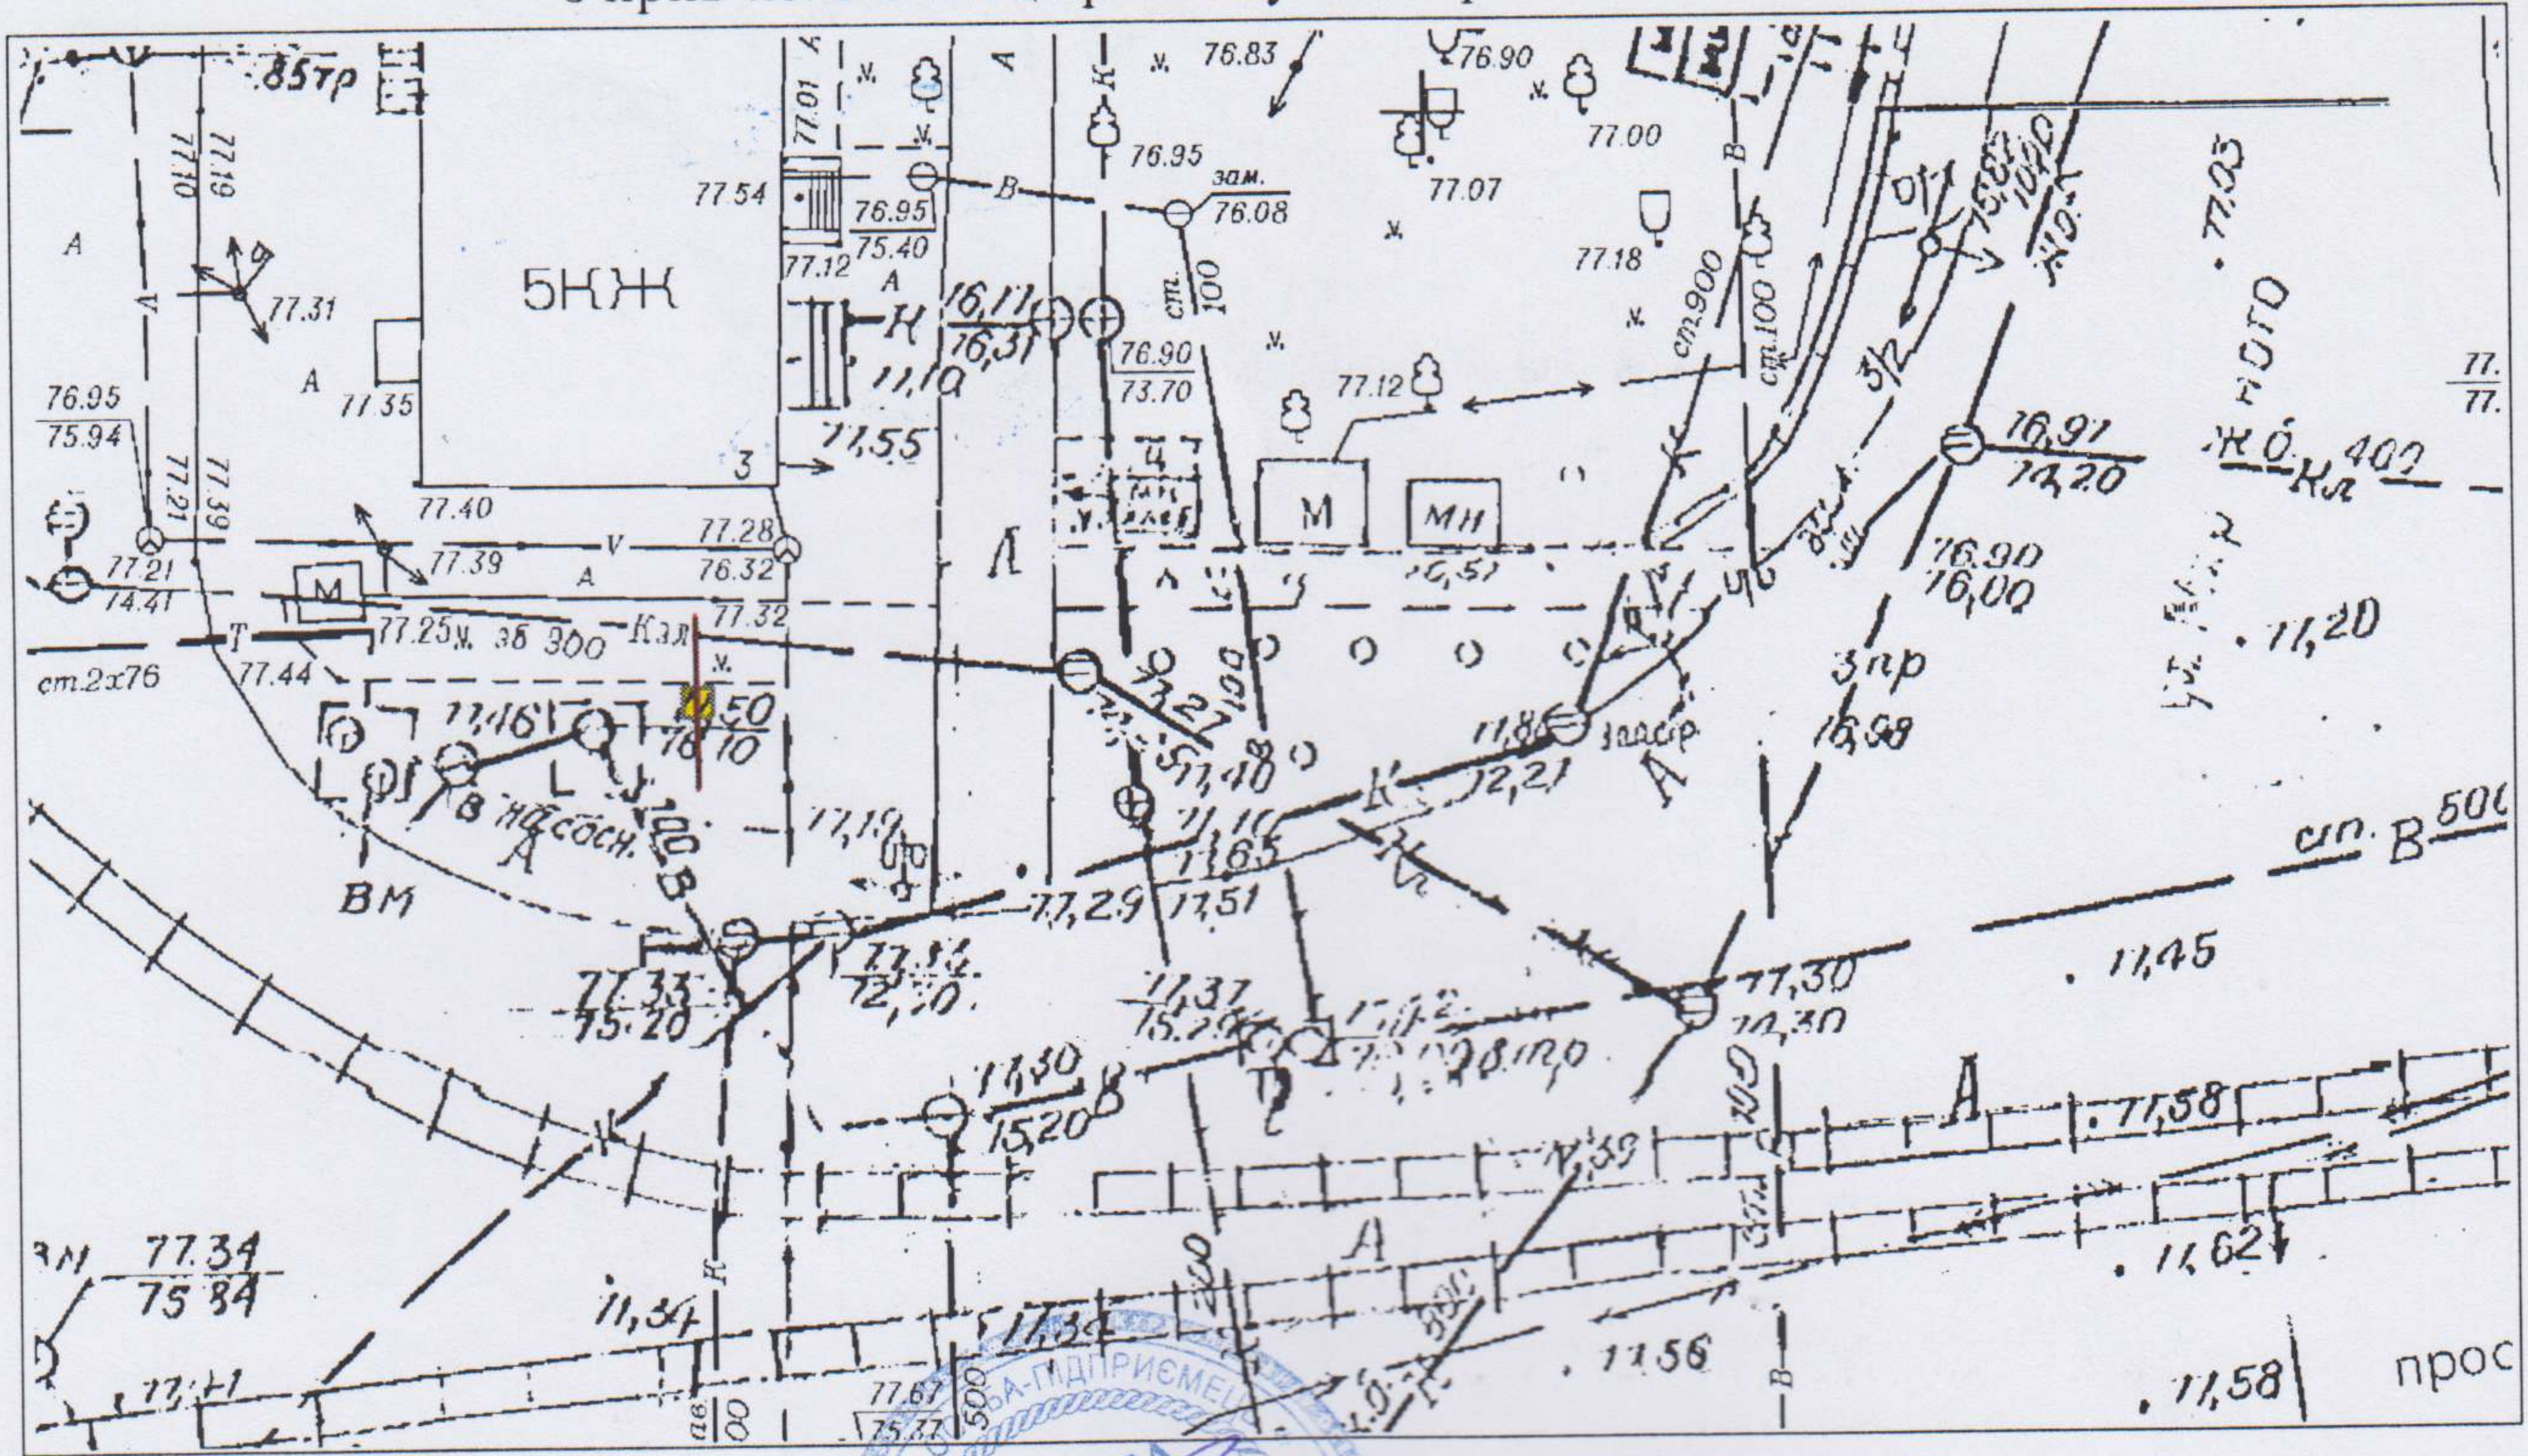

Відповідальний за  
топогеодезичне знімання

*В даній розвідці  
мереж не виявлено*



*О.О. Криворук*

(ініціали та прізвище)

*конструктив інженер*

ФОТОКАРТКА МІСЦЯ

після розташування на ньому рекламного засобу



Керівник робочого органу



(підпис)

*А.О. Філюченко*

(ініціали та прізвище)

*Криворук О.О.*  
*05.08.19*



ЗАТВЕРДЖУЮ




*[Signature]*

директор)

ЕСКІЗ

конструктивне рішення рекламного засобу

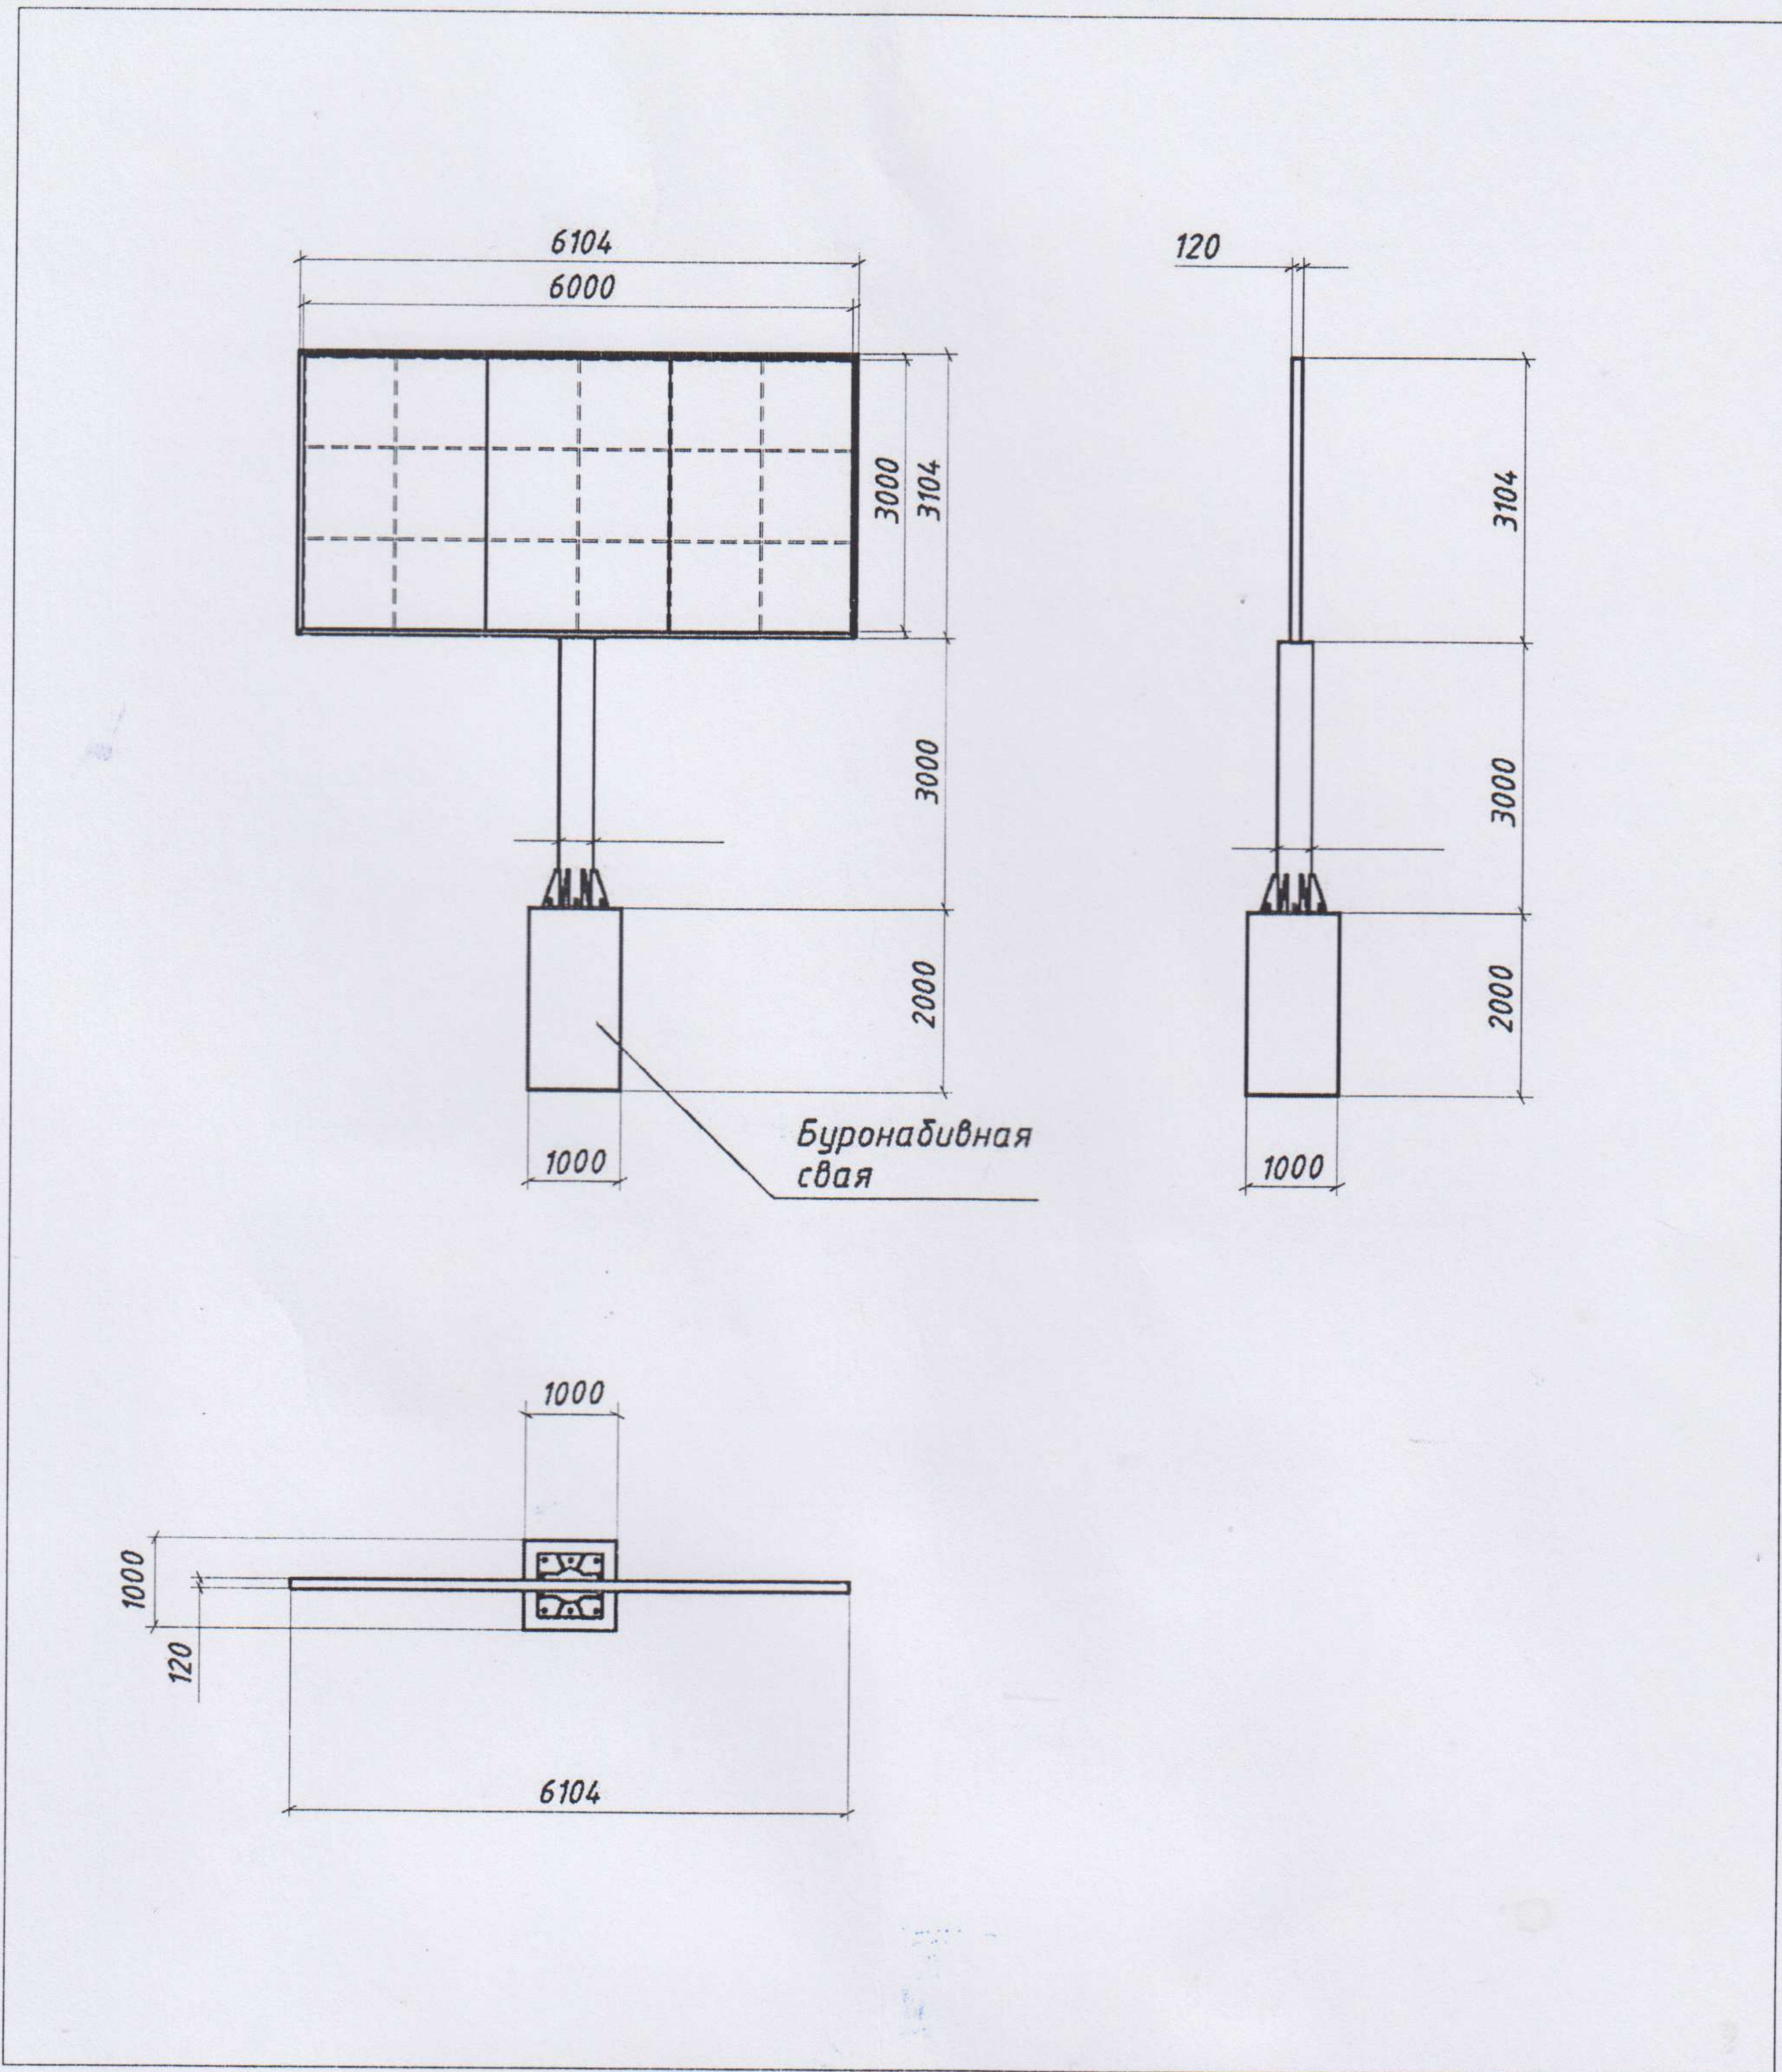

Ескіз розробив:

*[Signature]*

(підпис, П.І.Б., посада)