

УКРАЇНА



ВИКОНАВЧИЙ КОМІТЕТ  
ДНІПРОВСЬКОЇ МІСЬКОЇ РАДИ

*отримано*  
*Генерал О.А.*  
*В. Д. 02.07*

**ДОЗВІЛ 2603/92**  
**на розміщення зовнішньої реклами**

Виданий 19.06.2018 р. на підставі рішення виконавчого комітету міської ради від 19.06.2018 № 544  
(дата видачі)

**Товариство з обмеженою відповідальністю «АТЛАНТИС МЕДІА ГРУП»**  
(для юридичної особи – повне найменування розповсюджувача зовнішньої реклами,

для фізичної особи – прізвище, ім'я та по батькові)

**61010, Харківська область, м. Харків, вул. Георгієвська, 10** тел. **(067) 322-78-87**  
(місцезнаходження (місце проживання), номер телефону (телефаксу))

**п/р 2600 7500 193 753 в ПАТ «КРЕДІ АГРІКОЛЬ БАНК» МФО 300614**

**ЄДРПОУ 37449075, ІПН 374490726555**  
(банківські реквізити, ідентифікаційний код (номер))

Адреса місця розташування рекламного засобу: \_\_\_\_\_

**м. Дніпро, вул. Миколи Міхновського, 17, (ж/м Лівобережний)**

Характеристика (в тому числі технічна) рекламного засобу: \_\_\_\_\_

**Окремо розташований рекламний засіб моноліт**

**розмір: 3000 мм x 6000 мм** / *6.05 x 9.16*

(вид, розміри, площа місця розташування рекламного засобу)

Фотокартка або комп'ютерний макет місця з фрагментом місцевості, на якому планується розташування рекламного засобу:





# ПОГОДЖУВАЛЬНА ЧАСТИНА

1. Власник місця розташування рекламного засобу або уповноважений ним орган (особа)

(для юридичної особи – повне найменування, підпис керівника,

для фізичної особи – прізвище, ініціали по батькові, паспортні дані)

Білопольський С. О.  
до 19.06.2025



2. Уповноважений орган з питань містобудування та архітектури

М.П.



(підпис уповноваженої особи)

В. В. Нікол

(ініціали та прізвище)

Начальник Управління патрульної поліції в Дніпропетровській області  
Департаменту патрульної поліції  
капітан поліції

3. Державний орган з безпеки дорожнього руху

М.П.

(підпис уповноваженої особи)

А. П. Калюжний

(ініціали та прізвище)

4. Утримувачі інженерних комунікацій

(підпис уповноваженої особи)

(ініціали та прізвище)

М.П.

## СТРОК ДІЇ ДОЗВОЛУ:

Керівник робочого органу

з

19.06.2023

до

19.06.2023

А. О. Билосенко  
(прізвище та ініціали)

Продовжено  
Керівник робочого органу

з

19.06.2023

до

19.06.2024

А. О. Білопольський  
(прізвище та ініціали)

Продовжено  
Керівник робочого органу

з

19.06.2024

до

19.06.2025

В. В. Черненко  
(прізвище та ініціали)

Продовжено  
Керівник робочого органу

з

(підпис)

до


(прізвище та ініціали)

М. П.



ТОПОГЕОДЕЗИЧНИЙ ЗНІМОК МІСЦЕВОСТІ (М 1 : 500)

з прив'язкою місця розташування рекламного засобу

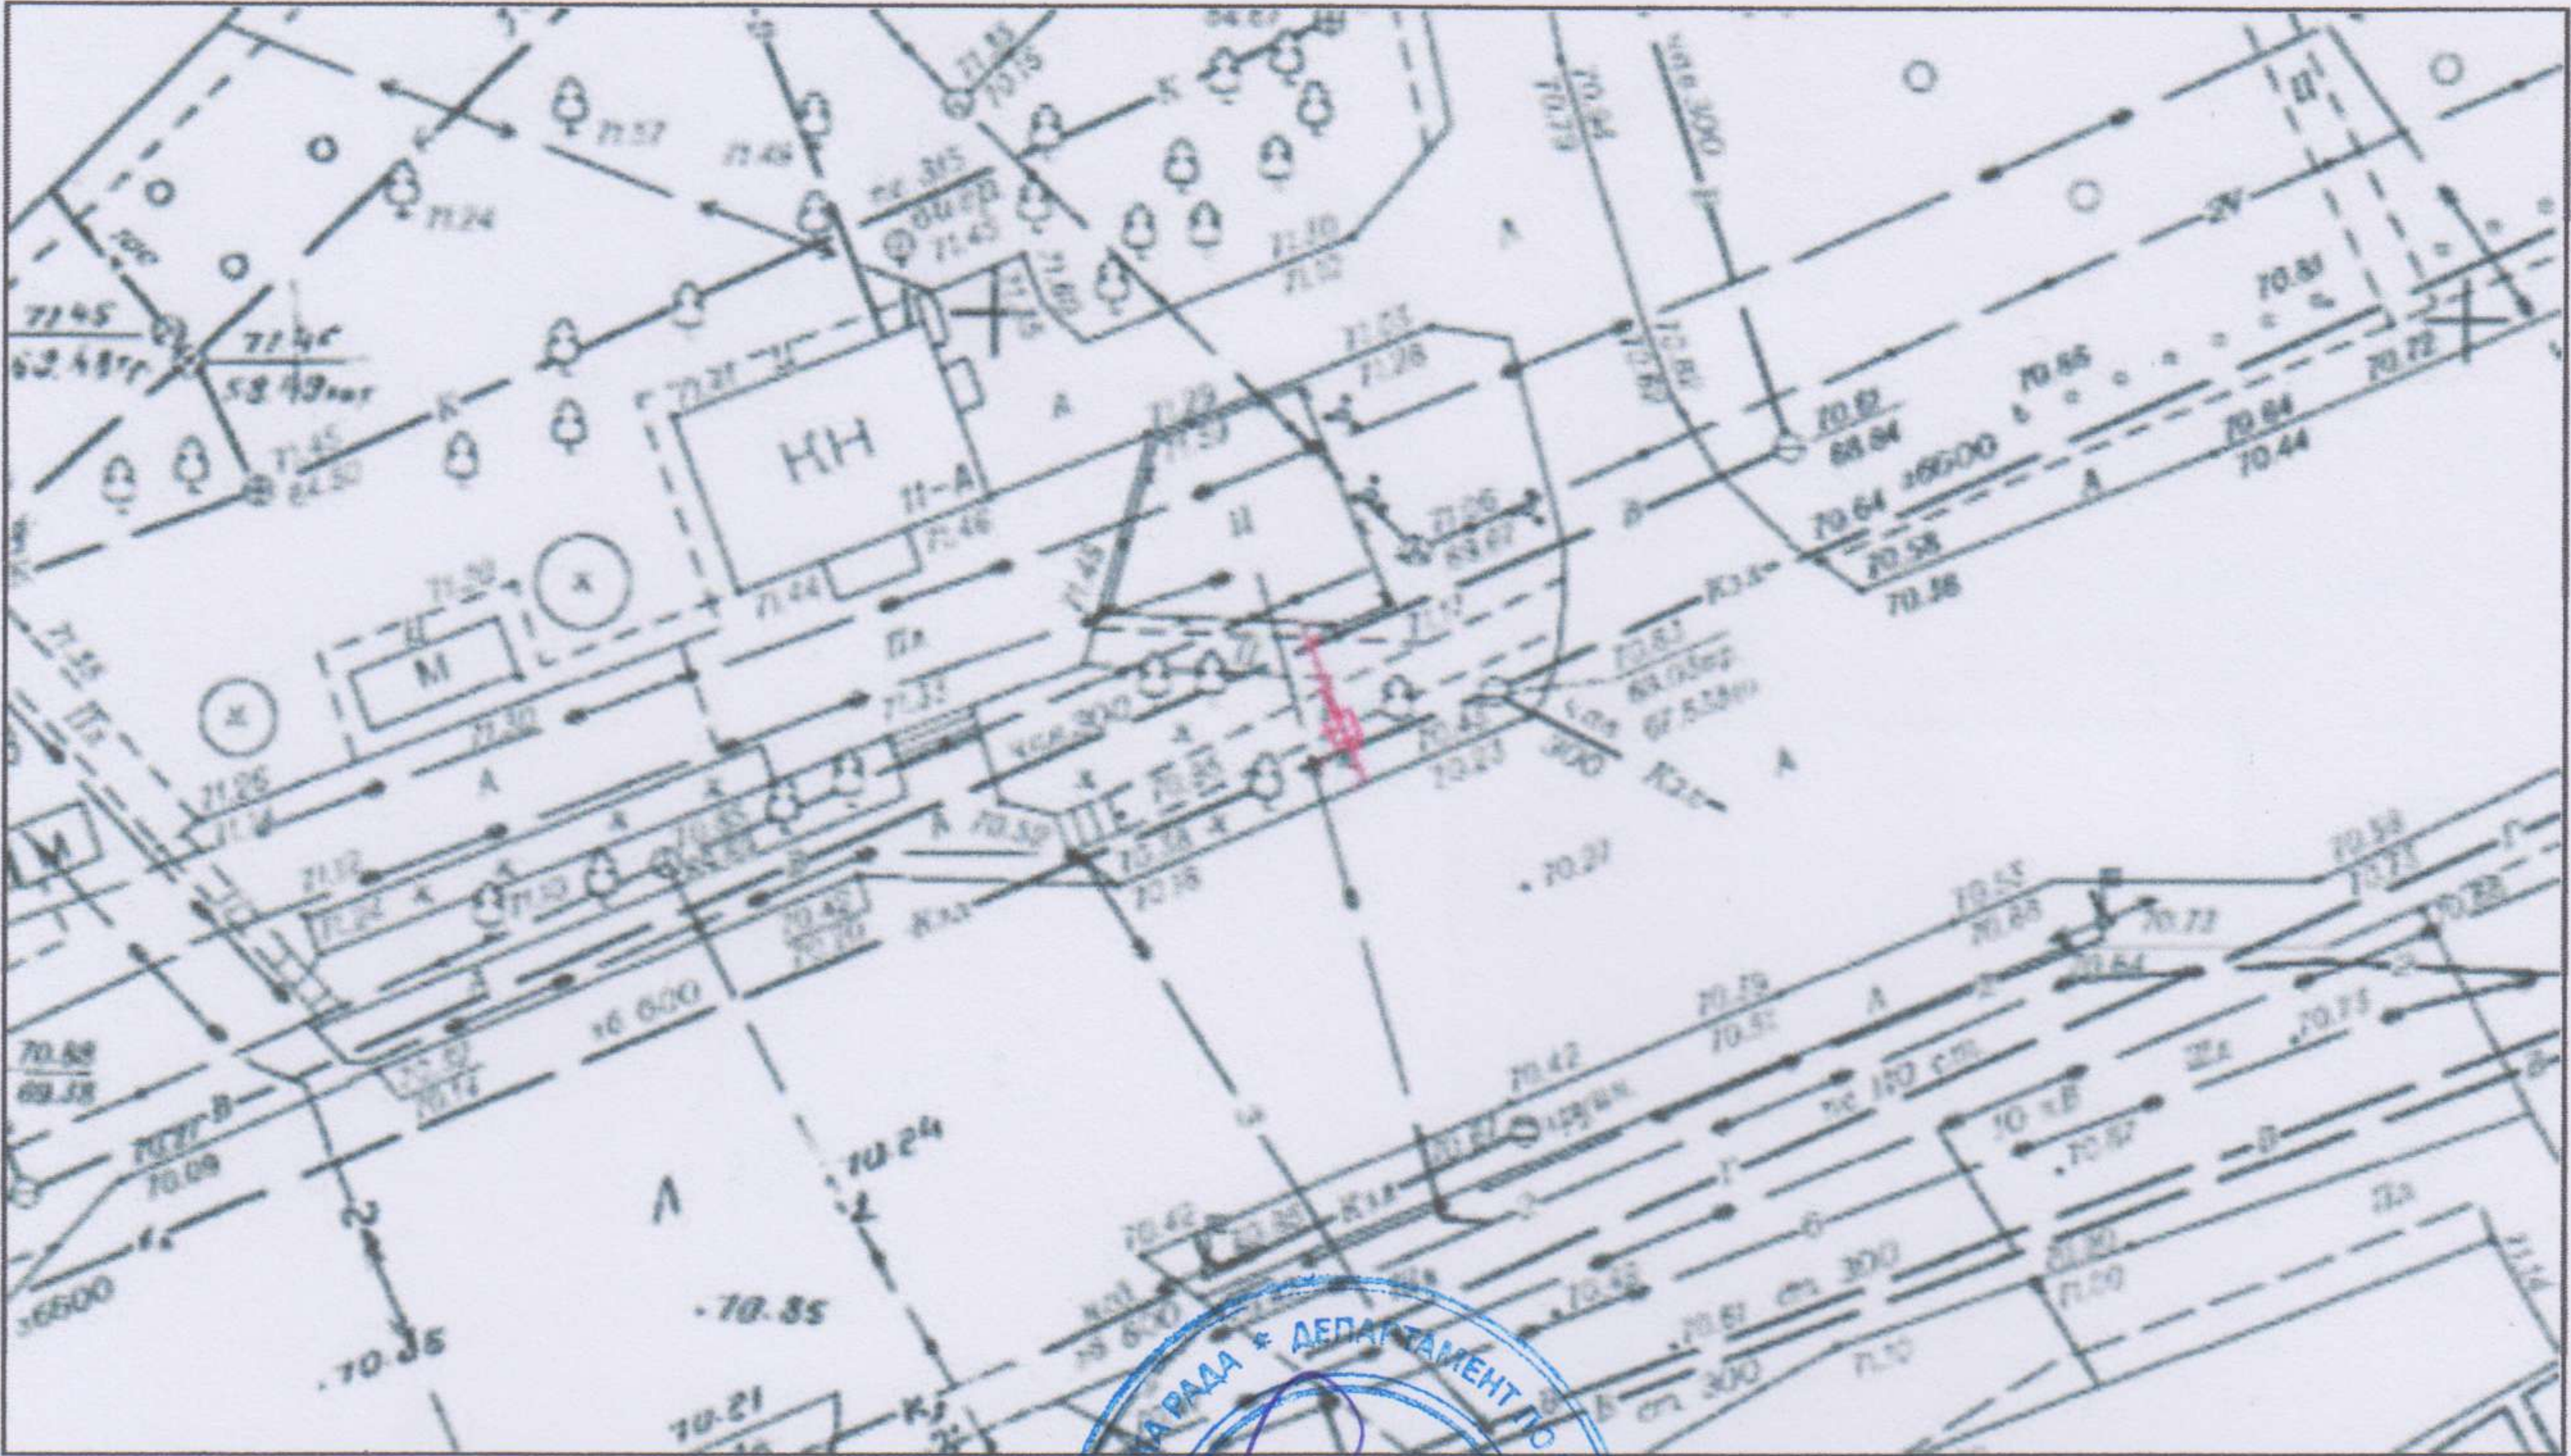

Відповідальний за  
топогеодезичне знімання



*І.І. Авраменко*  
(ініціали та прізвище)

М.П.

ФОТОКАРТКА МІСЦЯ

після розташування на ньому рекламного засобу



Керівник робочого органу



*А.О. Тимошенко*  
(ініціали та прізвище)

*Іванків О.А. Е*




ЗАТВЕРДЖУЮ

М.П.



ЕСКІЗ

конструктивне рішення рекламного засобу

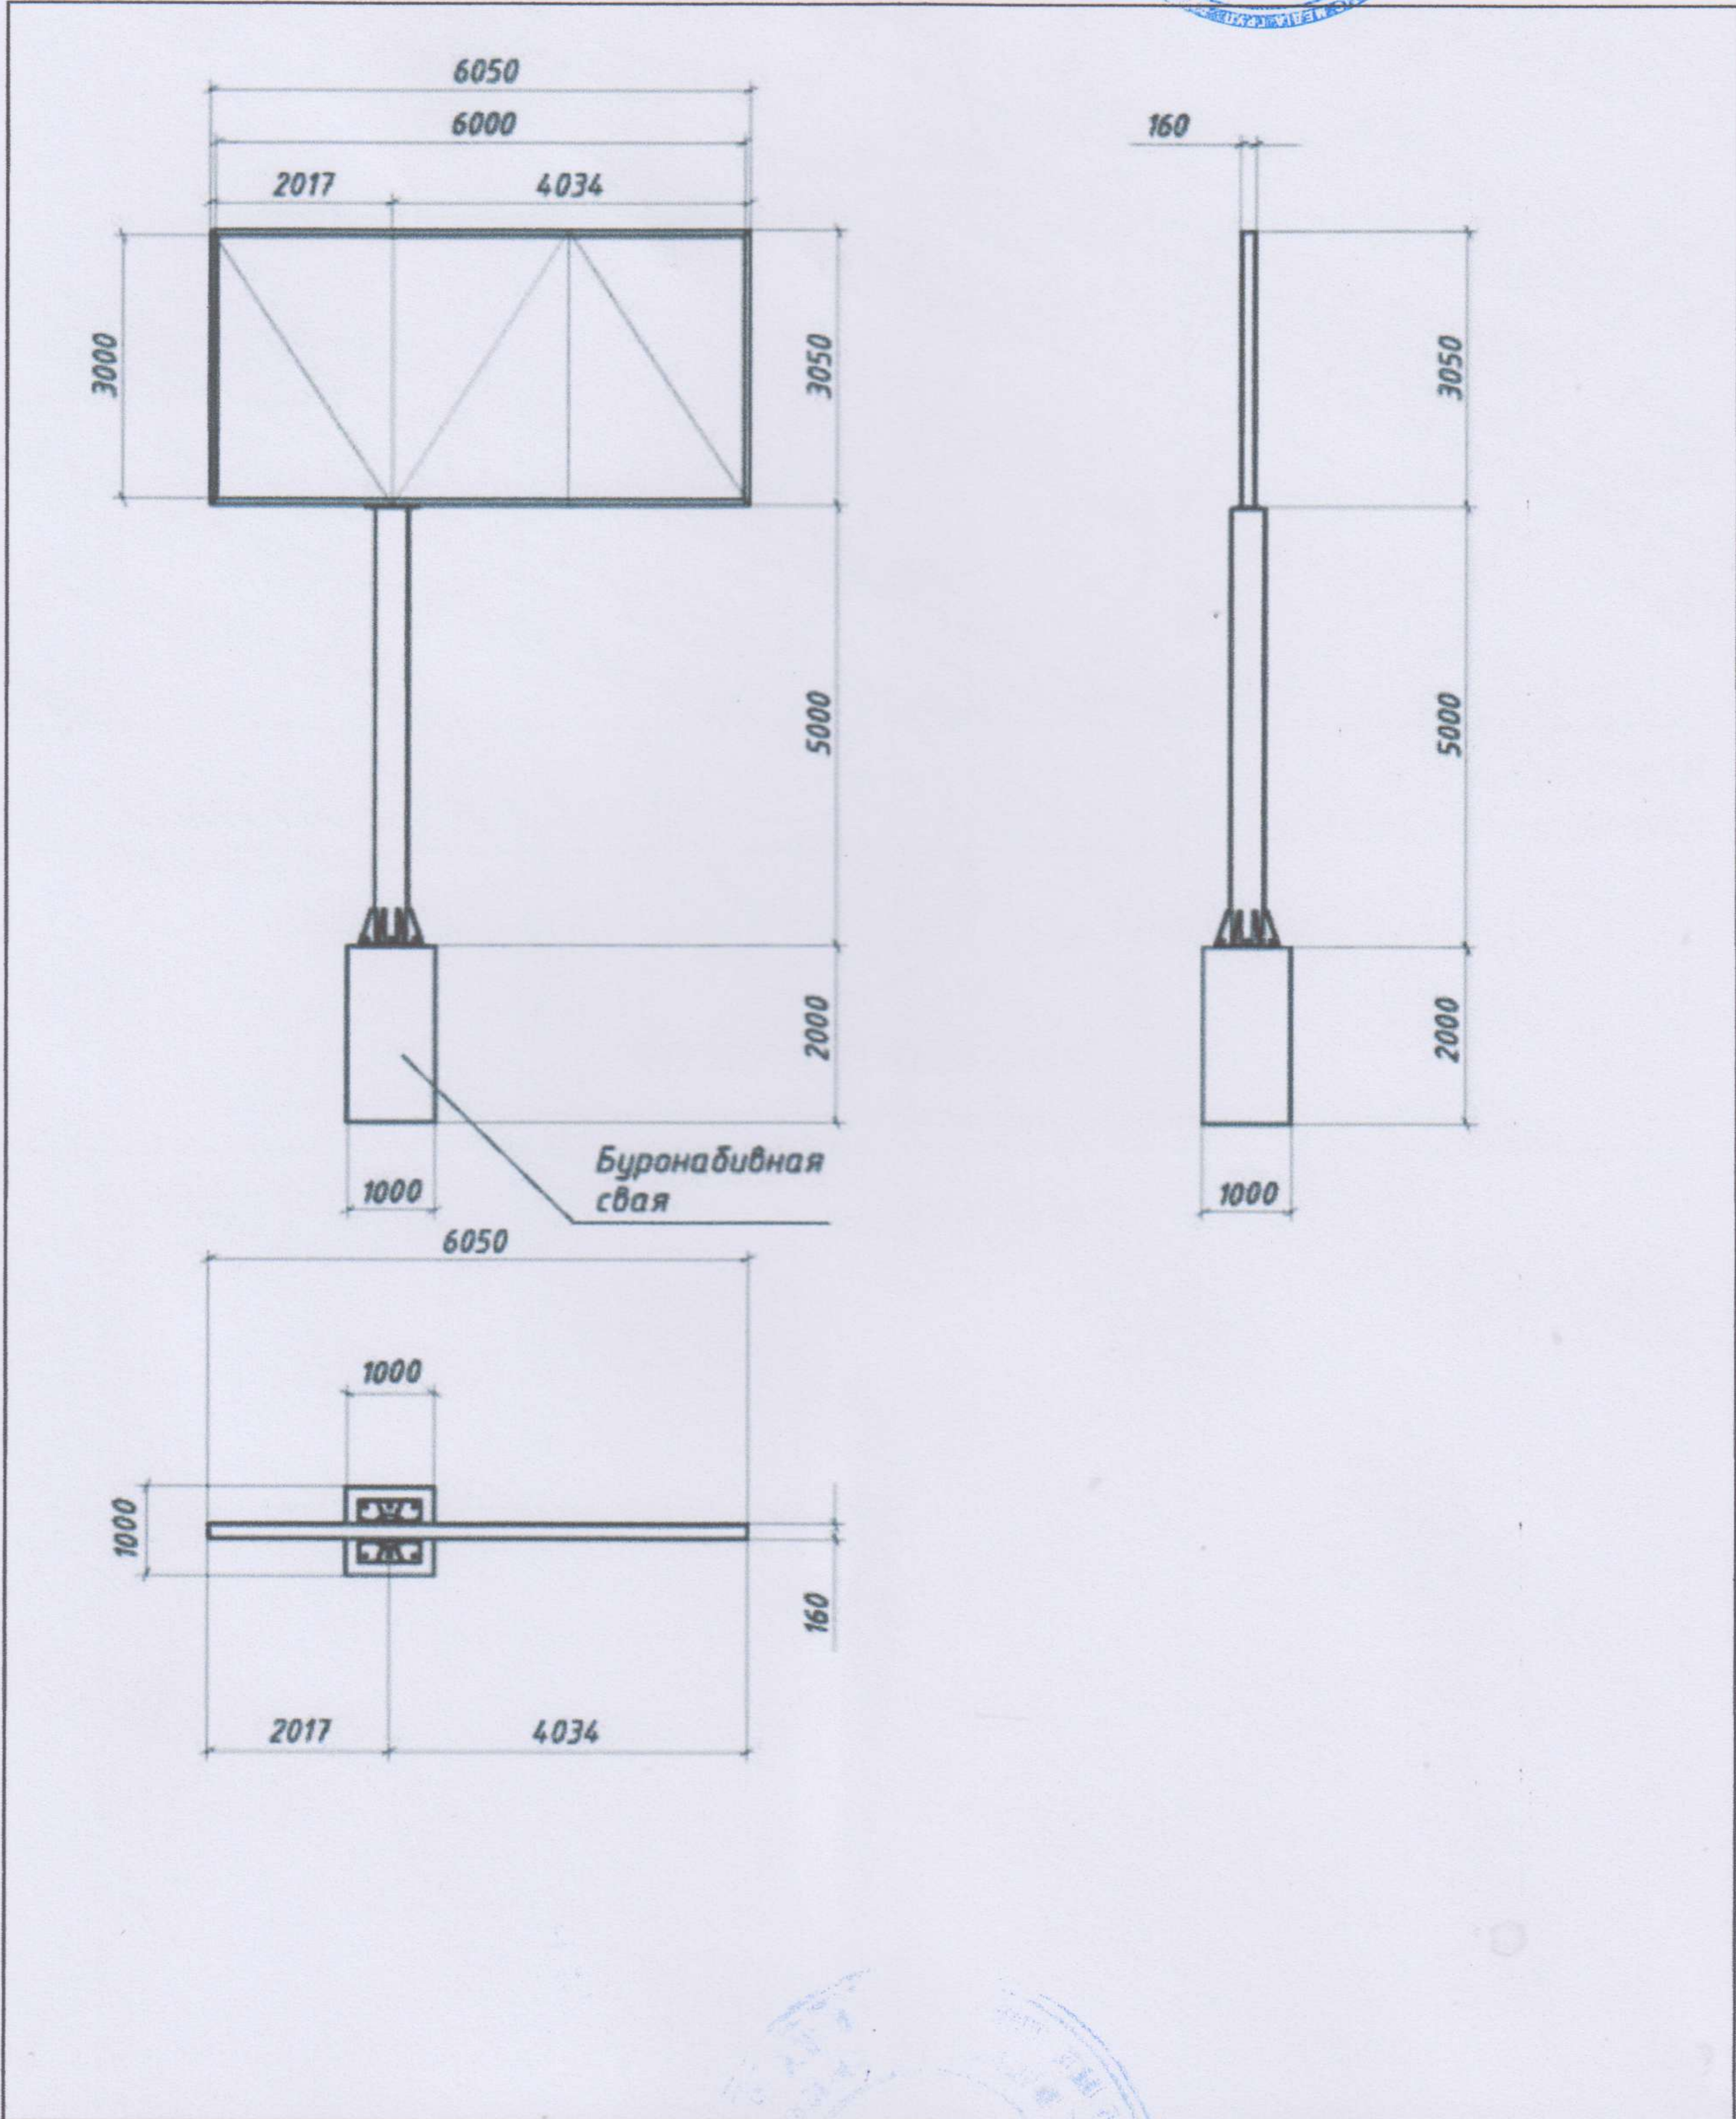

Ескіз розробив:

*Савченко*

(підпис, П.І.Б., посада)