

УКРАЇНА



ВИКОНАВЧИЙ КОМІТЕТ
ДНІПРОВСЬКОЇ МІСЬКОЇ РАДИ

отримано
Гончаренко О.А.
02.07.11

ДОЗВІЛ 2603/88
на розміщення зовнішньої реклами

Виданий 19.06.2018 р. на підставі рішення виконавчого комітету міської ради від 19.06.2018 № 544
(дата видачі)

Товариство з обмеженою відповідальністю «АТЛАНТИС МЕДІА ГРУП»
(для юридичної особи – повне найменування розповсюджувача зовнішньої реклами,

для фізичної особи – прізвище, ім'я та по батькові)

61010, Харківська область, м. Харків, вул. Георгієвська, 10 тел. **(067) 322-78-87**
(місцезнаходження (місце проживання), номер телефону (телефаксу))

п/р 2600 7500 193 753 в **ПАТ «КРЕДІ АГРІКОЛЬ БАНК»** . **МФО 300614**

ЄДРПОУ 37449075, **ПН 374490726555**
(банківські реквізити, ідентифікаційний код (номер))

Адреса місця розташування рекламного засобу: _____

м. Дніпро, вул. Янтарна, (перед колом)

Характеристика (в тому числі технічна) рекламного засобу: _____

Окремо розташований рекламний засіб моноліт

розмір: 3000 мм х 6000 мм *(6,05 x 9,16)*

(вид, розміри, площа місця розташування рекламного засобу)

Фотокартка або комп'ютерний макет місця з фрагментом місцевості, на якому планується розташування рекламного засобу:



ПОГОДЖУВАЛЬНА ЧАСТИНА

1. Власник місця розташування рекламного засобу або уповноважений ним орган (особа)

(для юридичної особи - місце встановлення, підпис керівника,

для фізичної особи - паспортні дані)

М.П.



Білопавський с.о.
30.06.2025

2. Уповноважений орган з питань містобудування та архітектури



(підпис уповноваженої особи)

М.П.

В.В. Никон

(ініціали та прізвище)
Департаменту патрульної поліції в Дніпропетровській області

3. Державний орган з безпеки дорожнього руху

(підпис уповноваженої особи)

М.П.

капітан поліції
А.Т. Каложний

(ініціали та прізвище)

4. Утримувачі інженерних комунікацій

(підпис уповноваженої особи)

М.П.

(ініціали та прізвище)

СТРОК ДІЇ ДОЗВОЛУ:

Керівник робочого органу

3



(підпис)

до 19.06.2025
А.О. Голубенко
(прізвище та ініціали)

Продовжено
Керівник робочого органу

3



(підпис)

до 19.06.2024
А.О. Голубенко
(прізвище та ініціали)

Продовжено
Керівник робочого органу

3



(підпис)

до 19.06.2025
В.В. Черненко
(прізвище та ініціали)

Продовжено
Керівник робочого органу

3



(підпис)


до _____

(прізвище та ініціали)

М. П.

ТОПОГЕОДЕЗИЧНИЙ ЗНІМОК МІСЦЕВОСТІ (М 1 : 500)

з прив'язкою місця розташування рекламного засобу

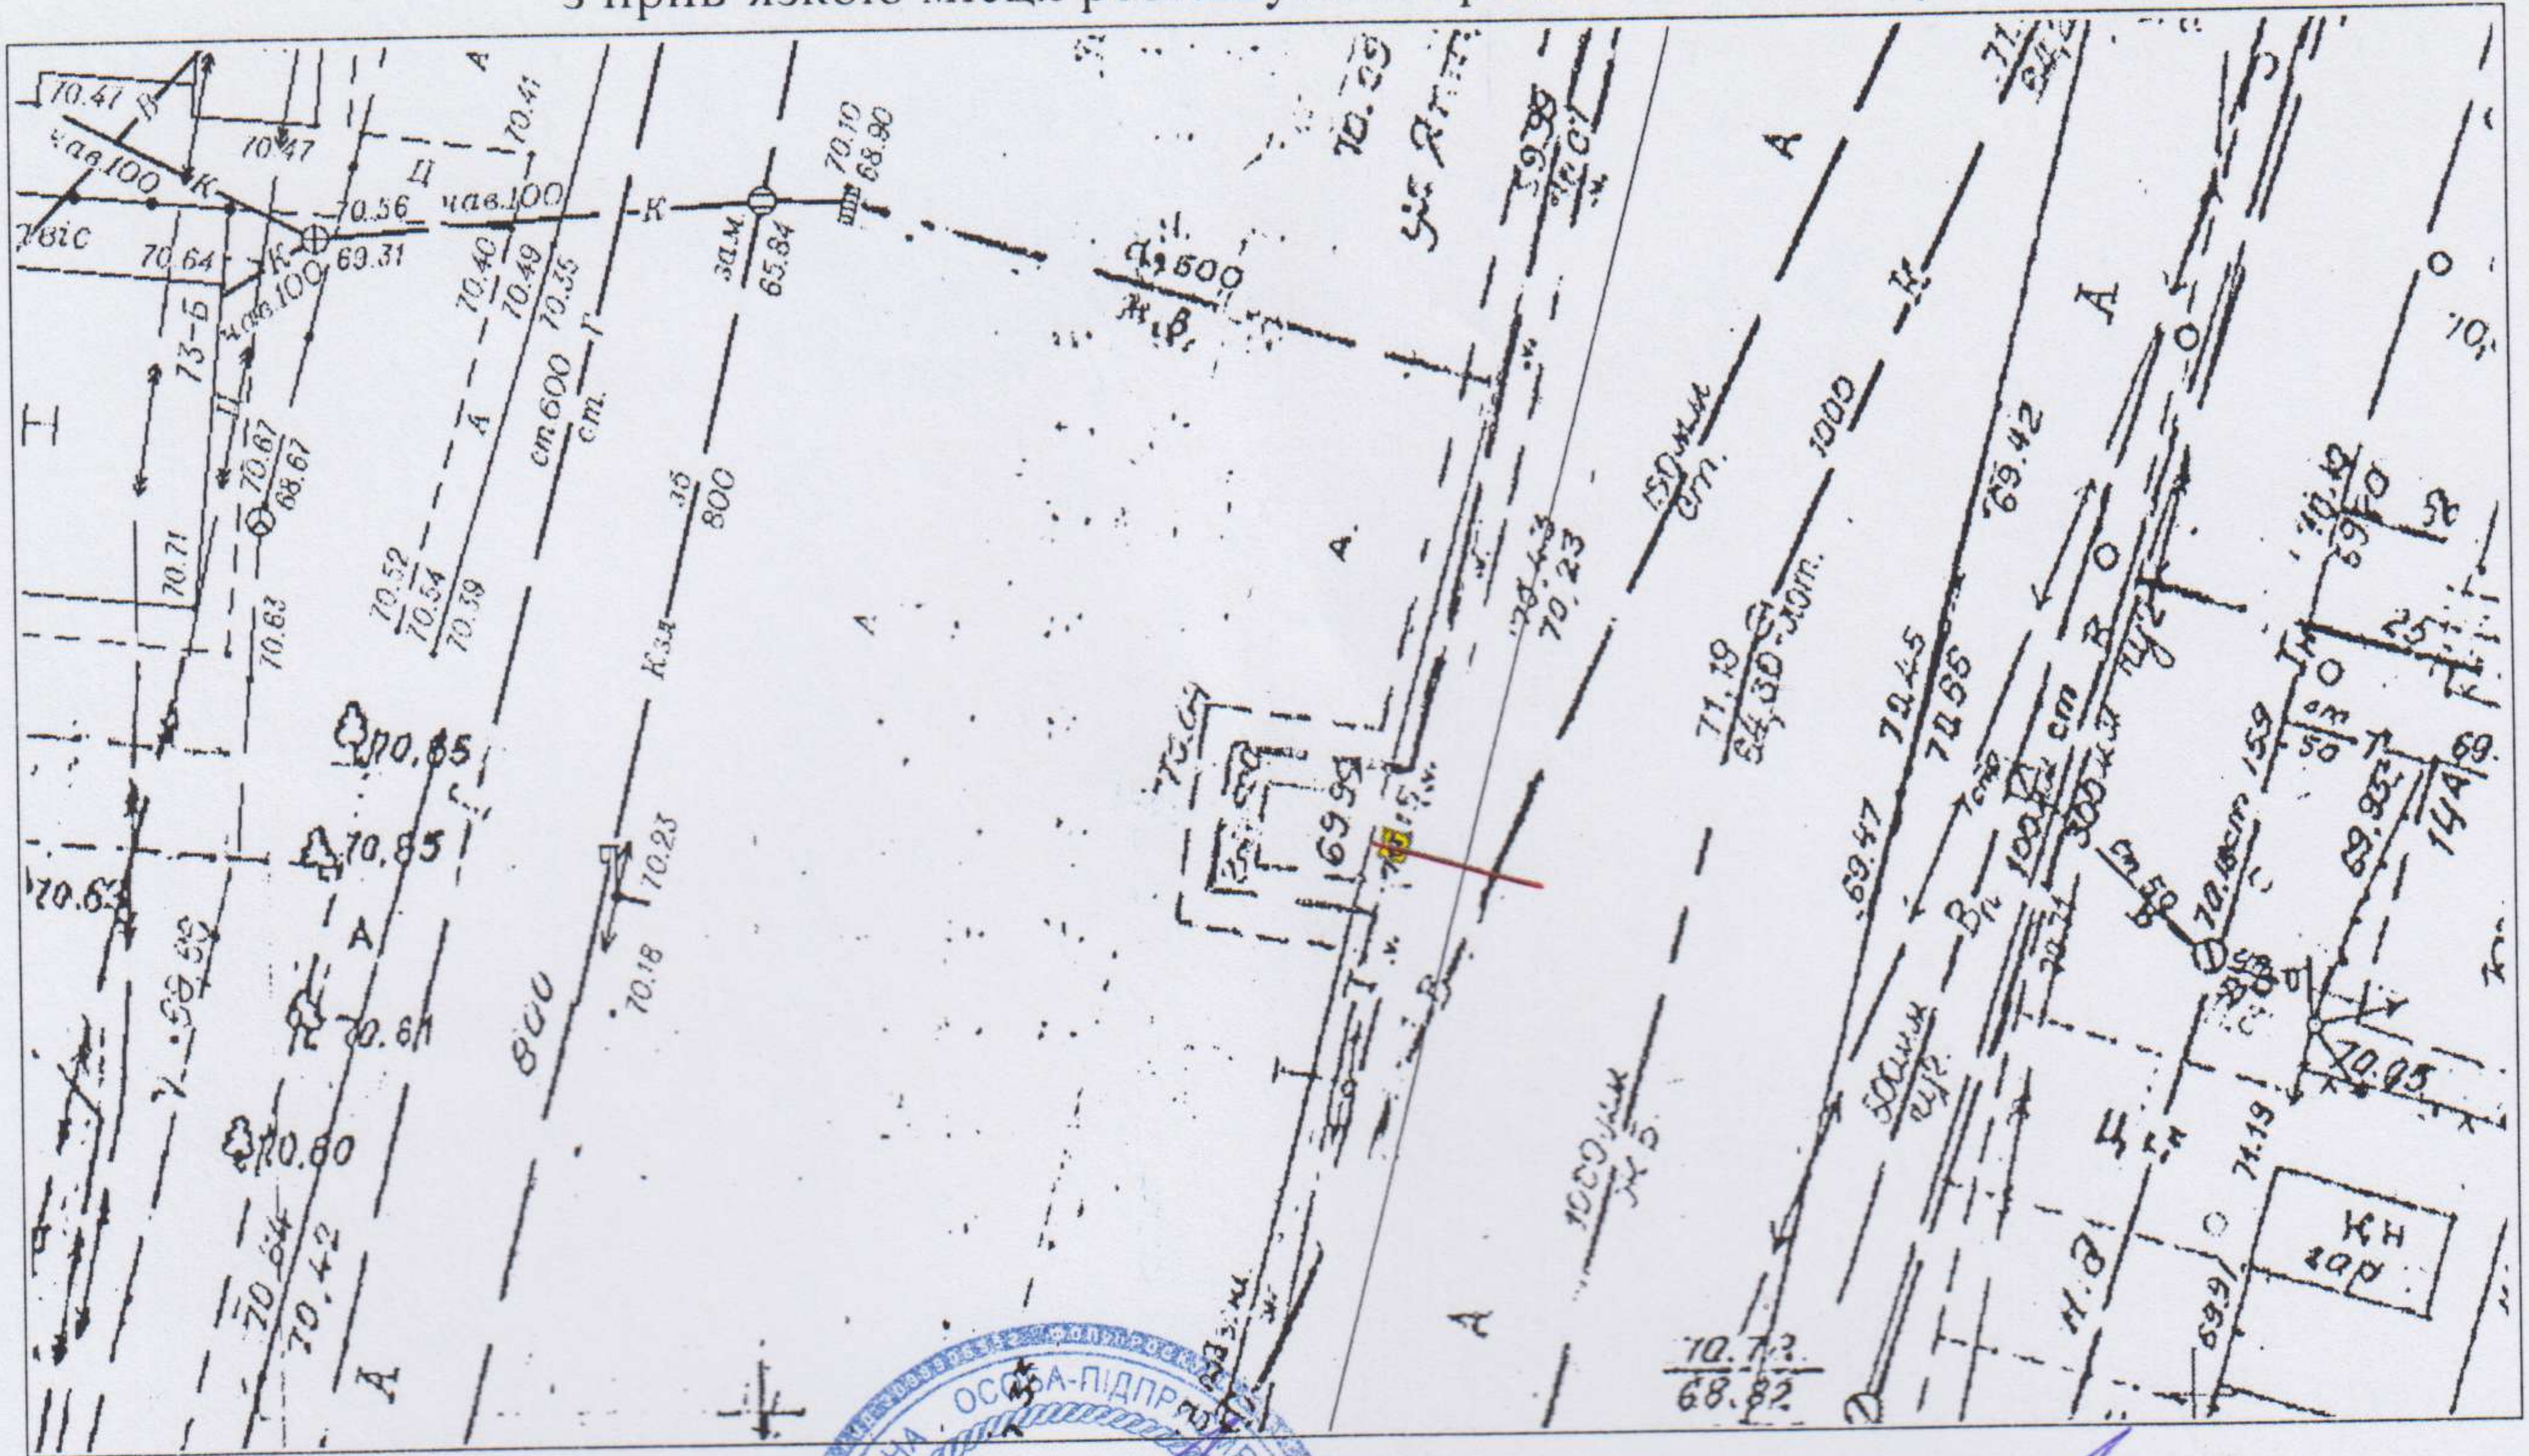

Відповідальний за
топогеодезичне знімання

*В зоні розміщення
мережі не виявлено*



О.О. Проскура

(ініціали та прізвище)

конструктор інженерних

ФОТОКАРТКА МІСЦЯ

після розташування на ньому рекламного засобу



Керівник робочого органу



(підпис)

Т.О. Шимченко

(ініціали та прізвище)

*Уточнено Е.А.
05.02.19*




ЗАТВЕРДЖУЮ

Деріш
Директор

ЕСКІЗ

конструктивне рішення рекламного засобу

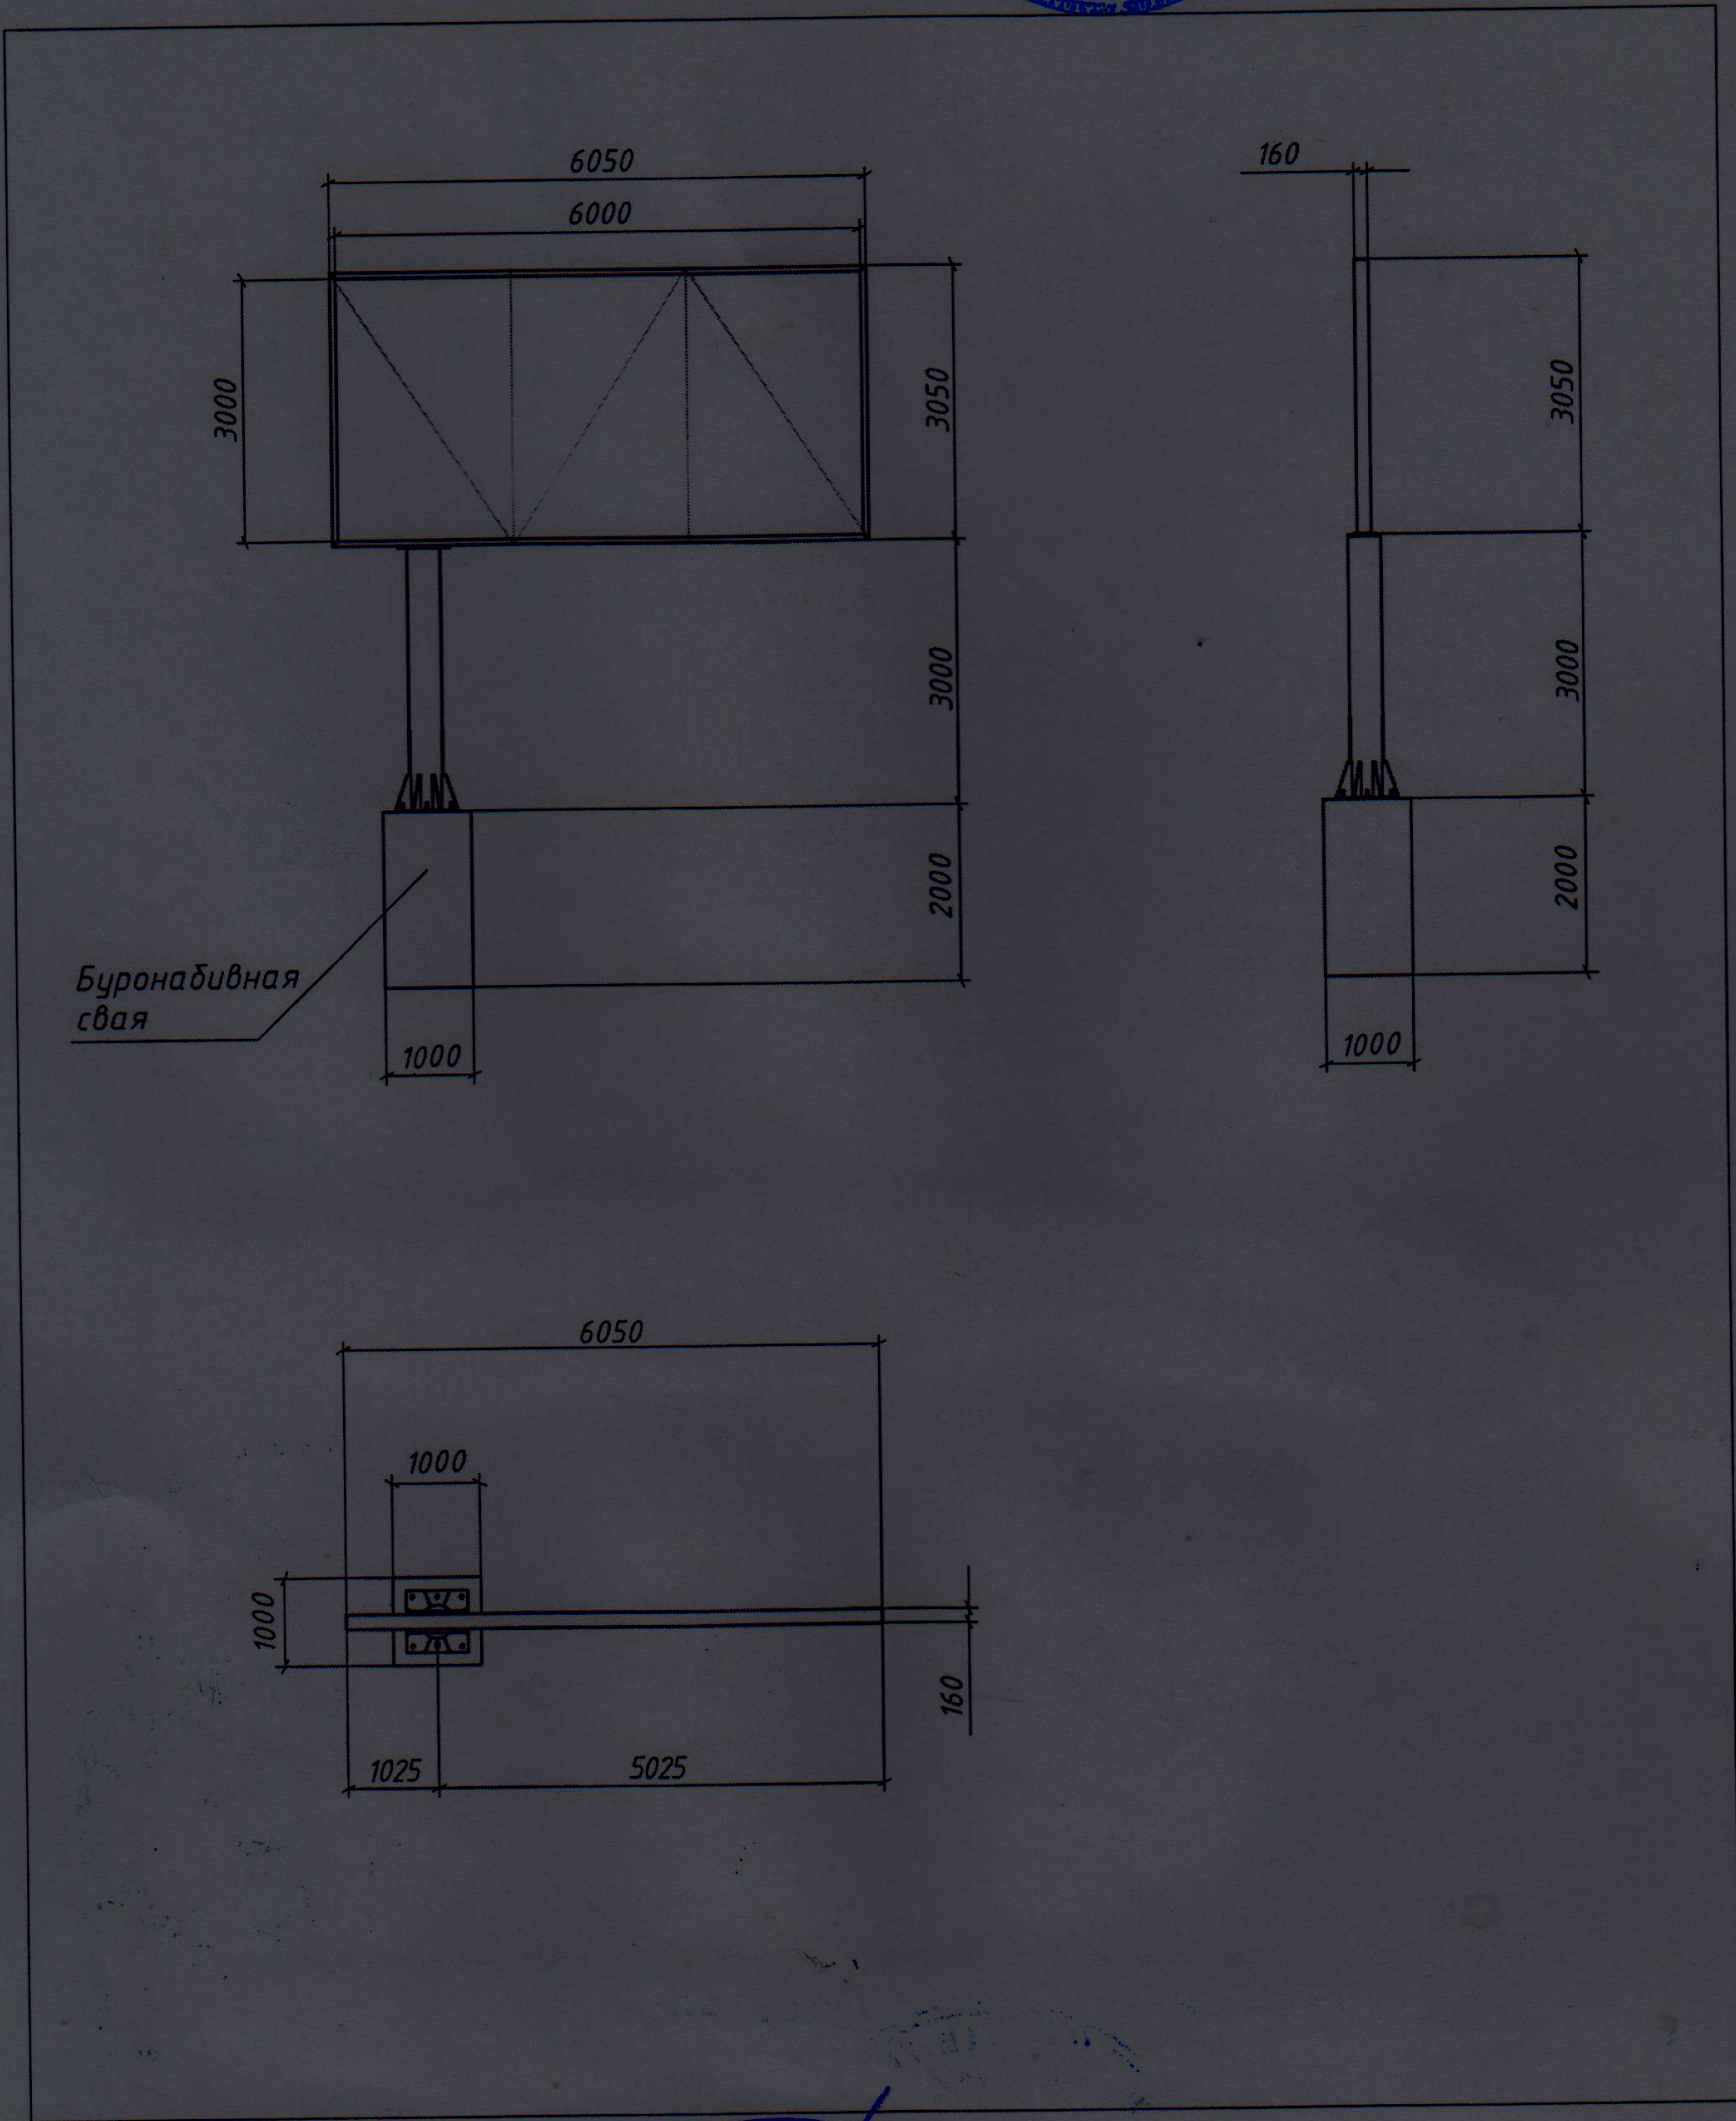

Ескіз розробив:

Сидоренко
(підпис, П.І.Б., посада)