










План 1го поверху на відм. 0.000(+0,500)

Металева зовнішня  

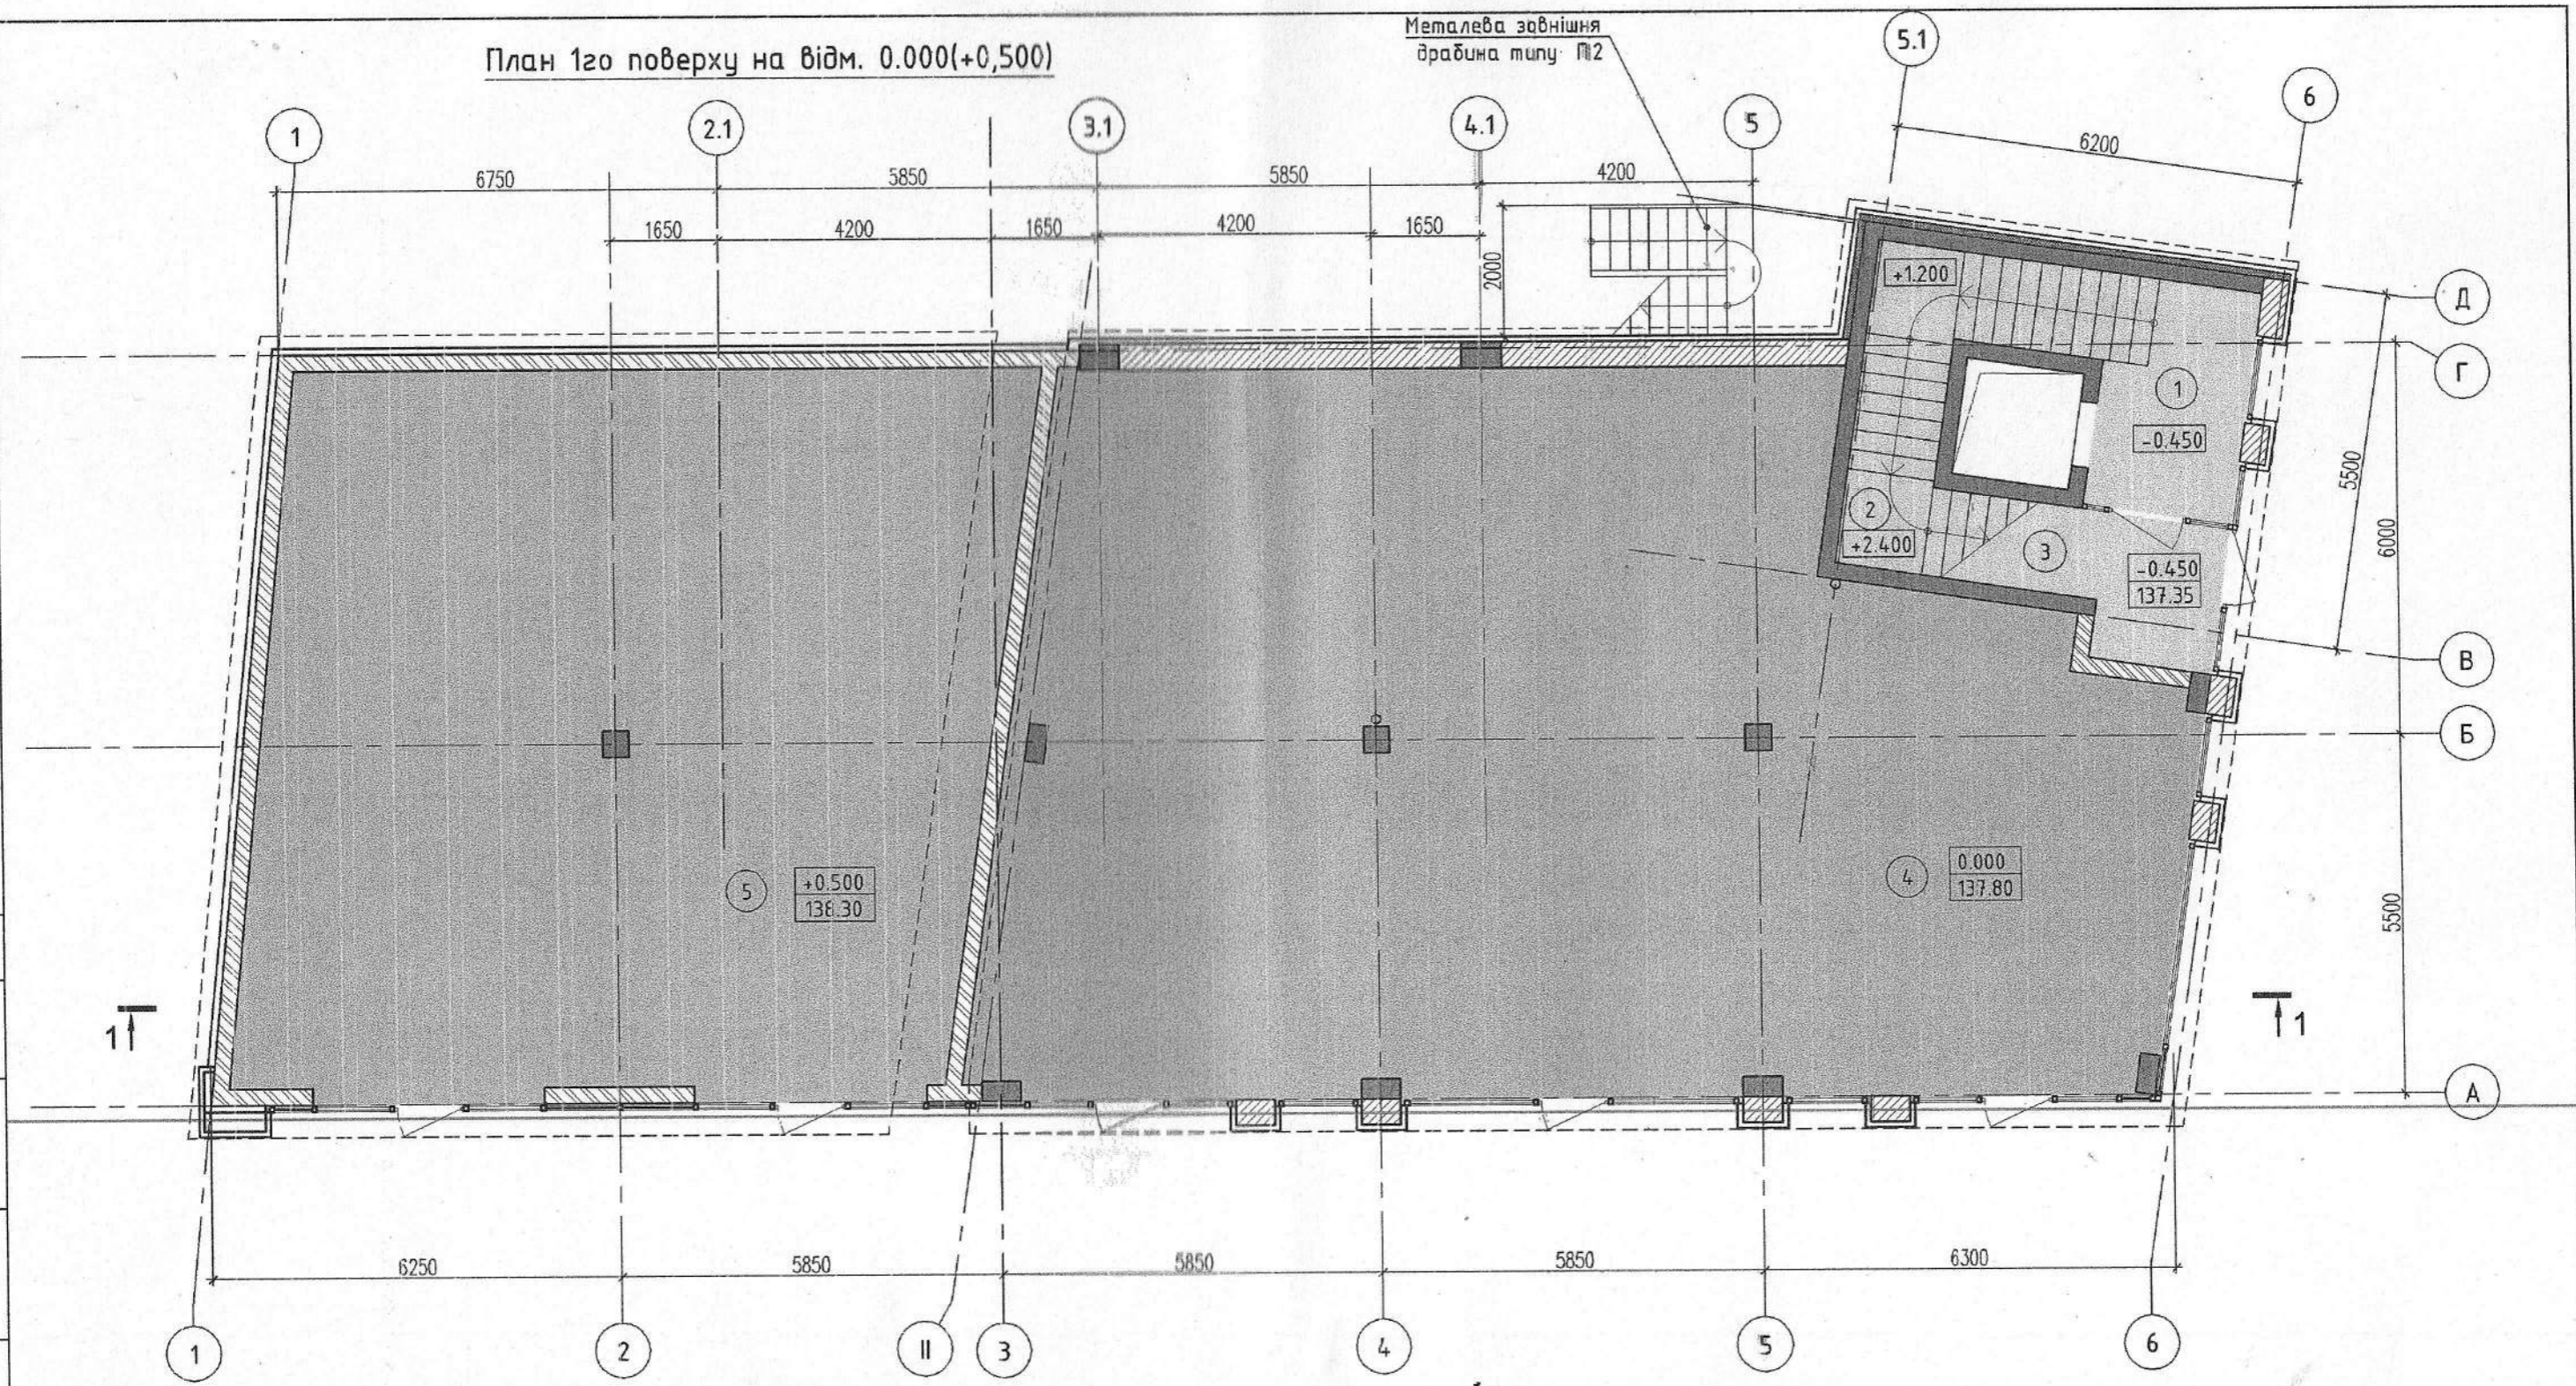


Експлікація приміщень 1-го поверху

Номер приміщення	Найменування	Площа, м <sup>2</sup>	Кат. приміщення
1	Ліфтовий хол (протиложежний тамбур-шлюз)	7,3	
2	Сходові клітина СК-1 типу СК-1	11,2	
3	Тамбур	7,5	
4	Торговельне приміщення	179,1	
5	Торговельне приміщення	125,0	
	Площа поверху	330,1	

Містобудівний розрахунок							
Нове будівництво будівлі багатафункціонального призначення за адресою пр. Гагарина, 42 м. Дніпро.							
Зм.	Кільк.	Арк.	№ Док.	Підп.	Дата		
ГАП			Аліпов М.	<i>[Signature]</i>	2020		
Кер. групи			Аліпов ІІІ	<i>[Signature]</i>			
Розробив			Косьмін Д.	<i>[Signature]</i>			
Розробив							
Перевірів			Аліпов ІІІ	<i>[Signature]</i>			
План 1-го поверху на відм. 0.000(+0,500)					Стадія	Аркуш	Аркушів
						10	
					ПП АРХІТЕКТУРНА МАЙСТЕРНЯ "АЛІПОВ"		

Зам.інв. N  
Підпис та дата  
Інв.Н оригін.

План 2-4-го поверхів на відм. +3.750, +7.050, +10.350,

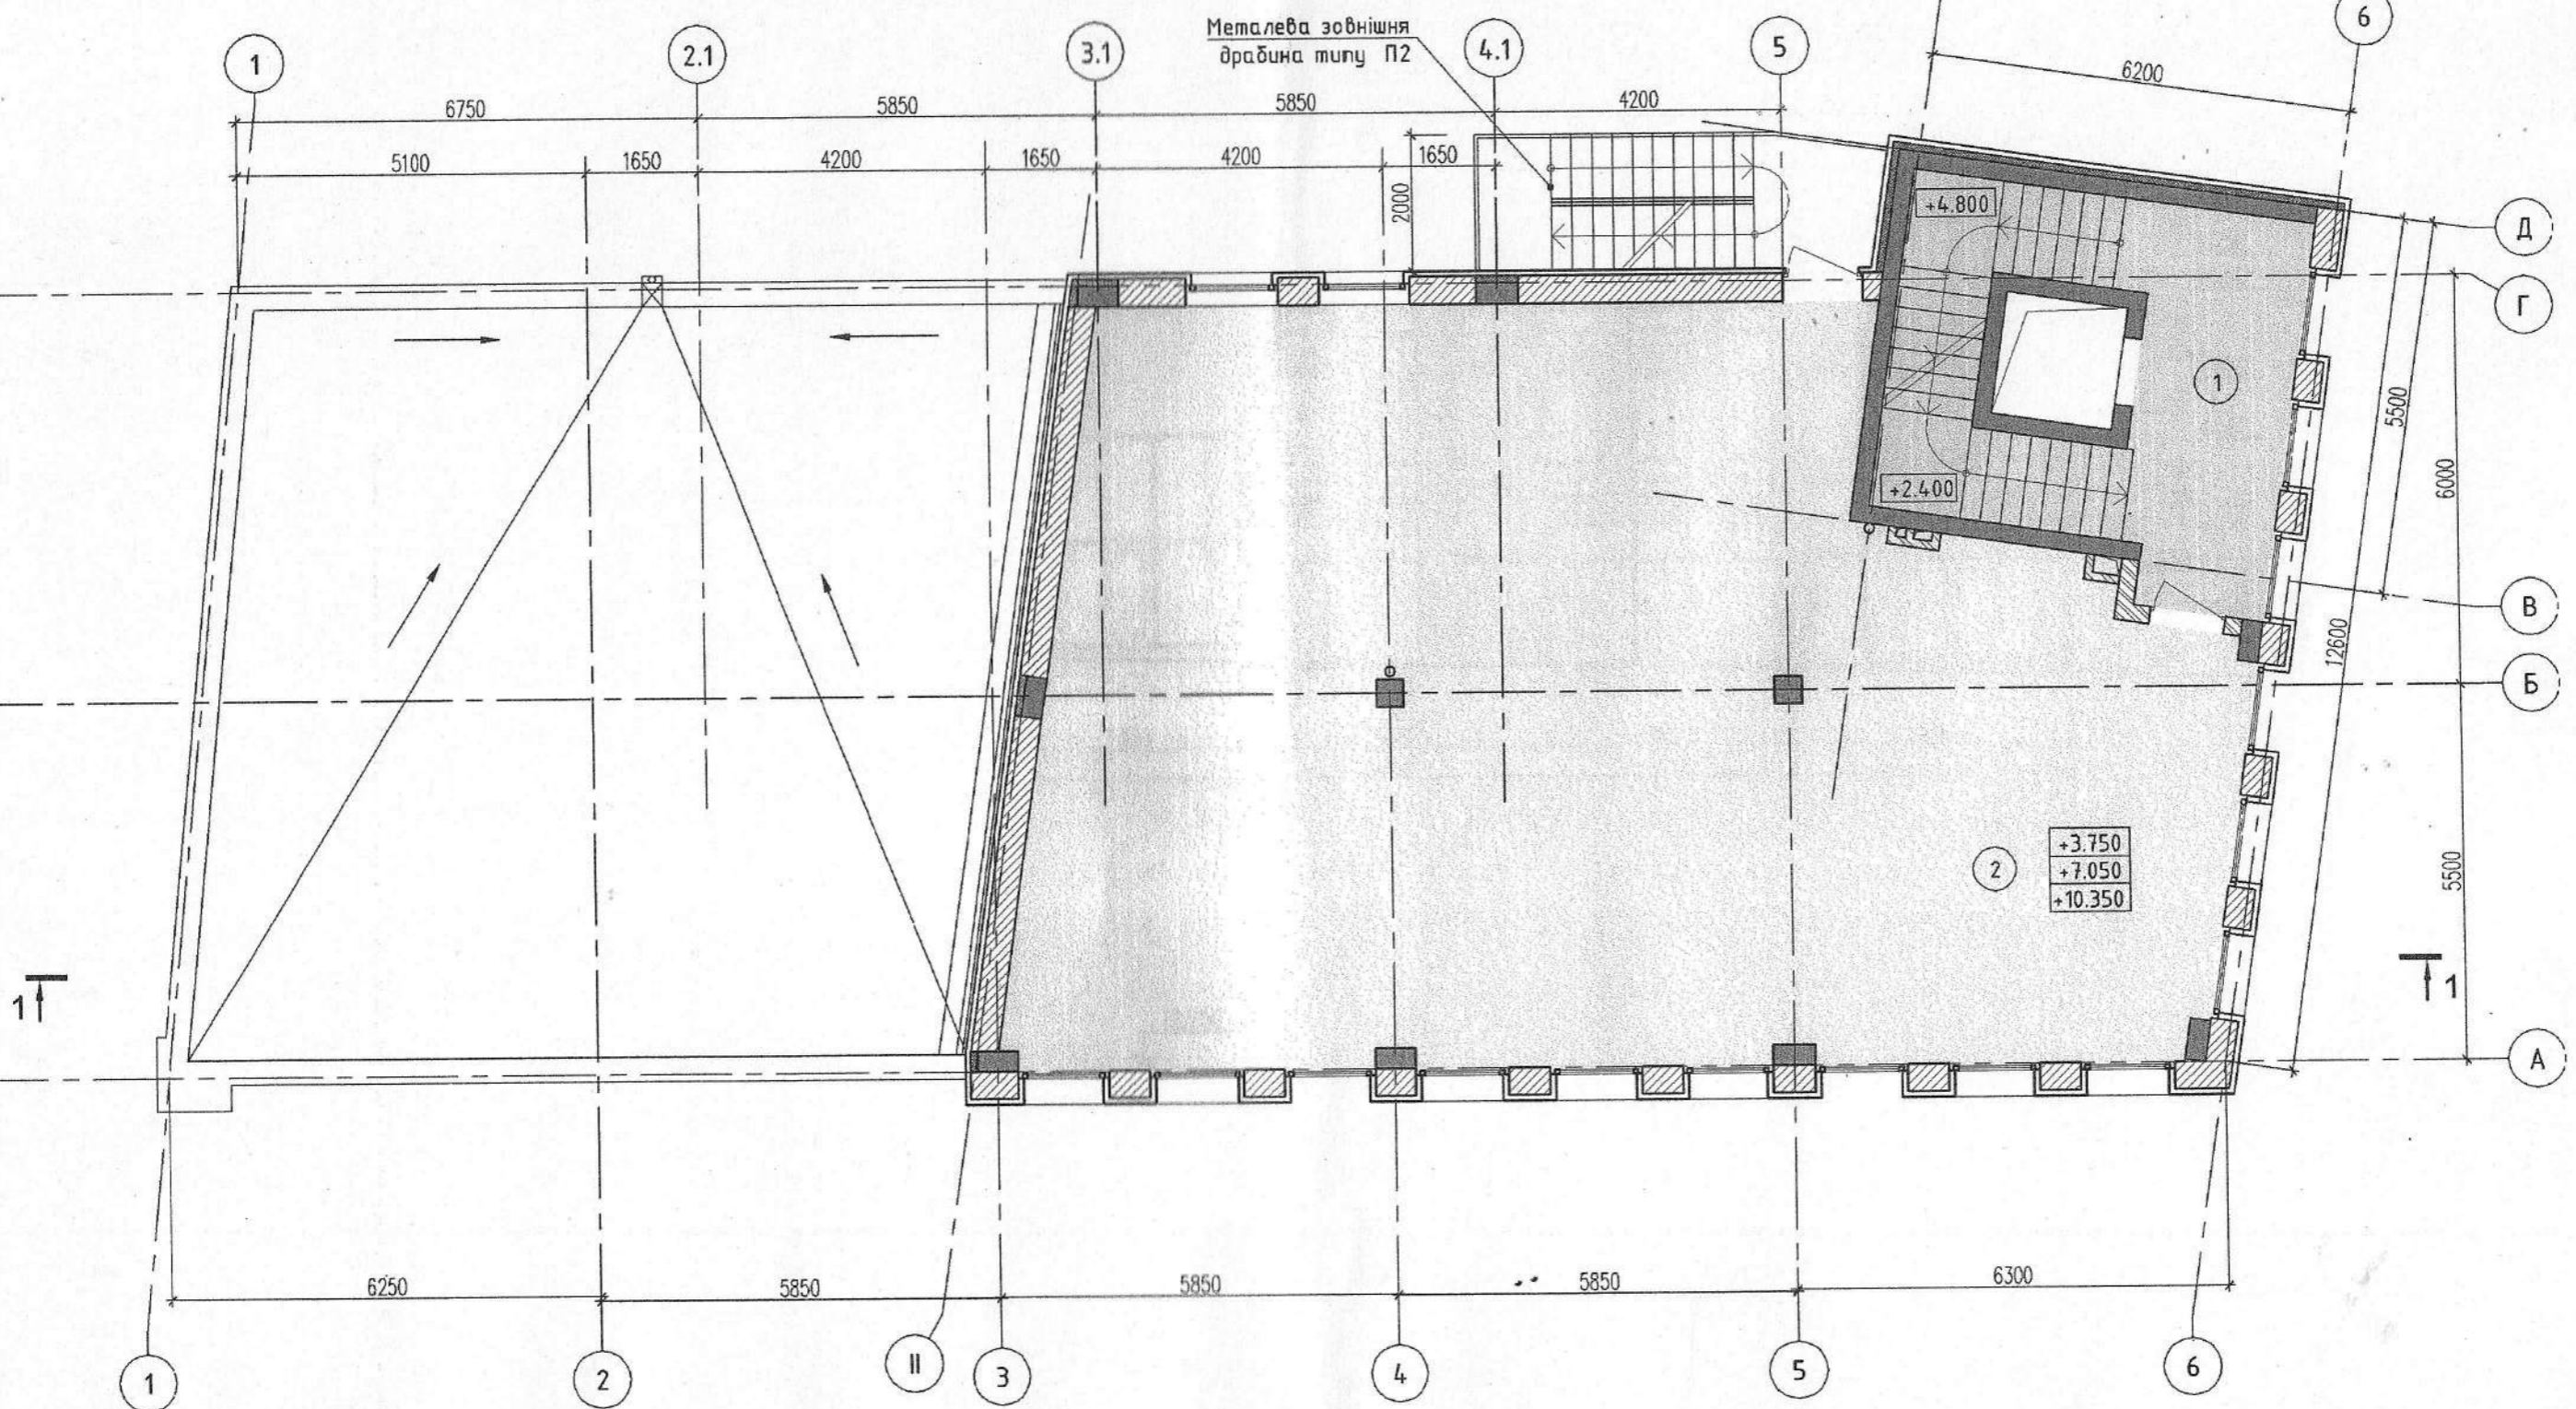

Експлікація приміщень 2-4-го поверхів

Номер приміщення	Найменування	Площа, м <sup>2</sup>	Кат. приміщення
1	Сходова клітина СК-1 типу СК-1	26,1	
2	Офісне приміщення	172,6	
	Площа поверху	198,7	

Містобудівний розрахунок

Містобудівний розрахунок							
Нове будівництво будівлі багатфункціонального призначення за адресою пр. Гагарина, 42. м. Дніпро.							
Зм.	Кільк.	Арк.	№ Док.	Підп.	Дата		
ГАП		Аліпов М.		<i>[Signature]</i>	2020		
Кер. групи		Аліпов І.		<i>[Signature]</i>			
Розробив		Косьмін Д.		<i>[Signature]</i>			
Розробив							
Перевірів		Аліпов І.		<i>[Signature]</i>			
						11	
					ПП АРХІТЕКТУРНА МАЙСТЕРНЯ "АЛІПОВ"		

Зам. інв. N

Підпис та дата



Ів. Н. Оризін.

Фасад 2-5



Вул. Миколи Гнатюка

Фасад В-Д

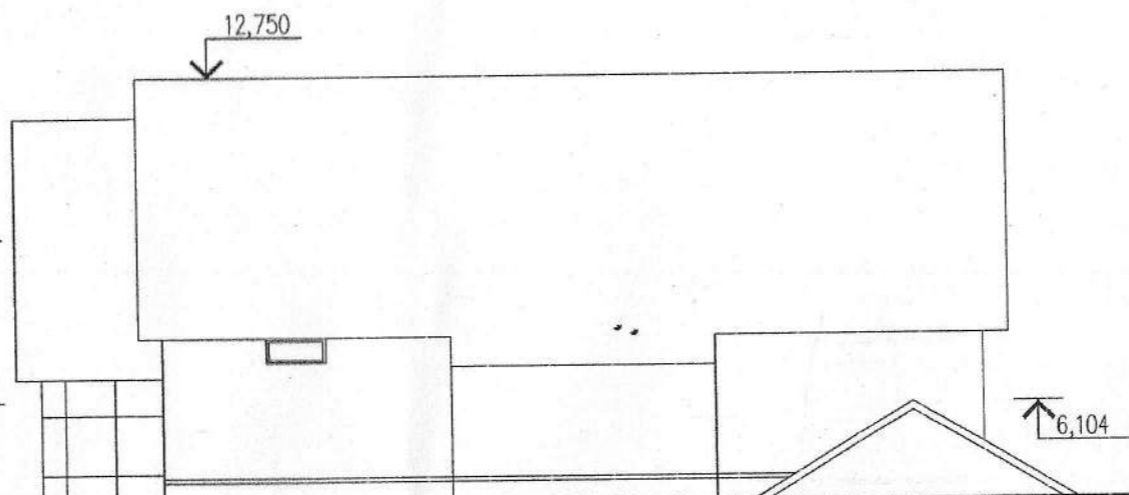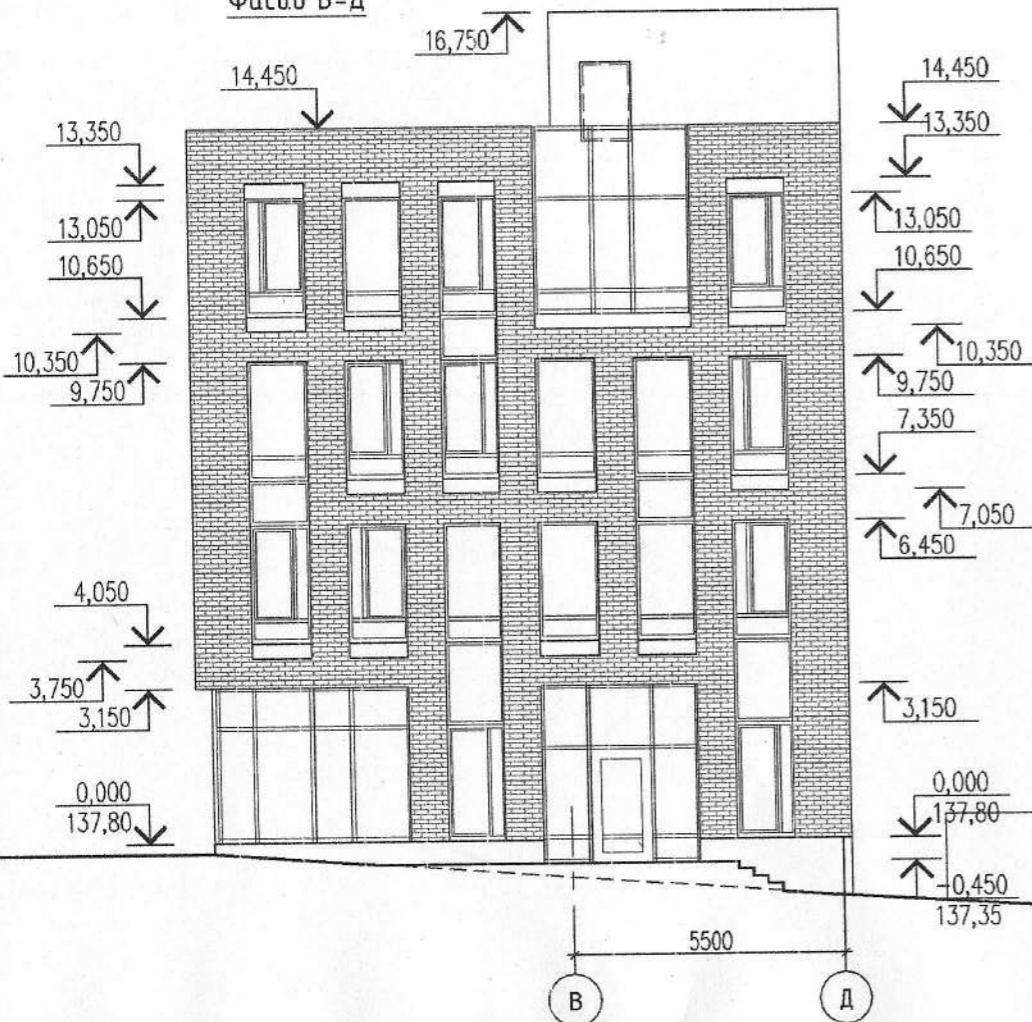


Містобудівний розрахунок

Нове збудівництво будівлі багатофункціонального призначення за адресою пр. Гагарина, 42. м. Дніпро.


Зм.	Кільк.	Арк.	№Док.	Підп.	Дата	Стадія	Аркуш	Аркушів
ГАП		Аліпов М.		<i>[Signature]</i>	2020			
Кер. групи		Аліпов І.		<i>[Signature]</i>			12	
Розробив		Косьмін Д.		<i>[Signature]</i>				
Розробив								
Перевірив		Аліпов І.		<i>[Signature]</i>				
Фасад 2-5. Фасад В-Д.						ПП АРХІТЕКТУРНА МАЙСТЕРНЯ "АЛІПОВ"		

Зам.інв. N  
Підпис та дата  
Інв. оригін.

Фасад 5-2.1

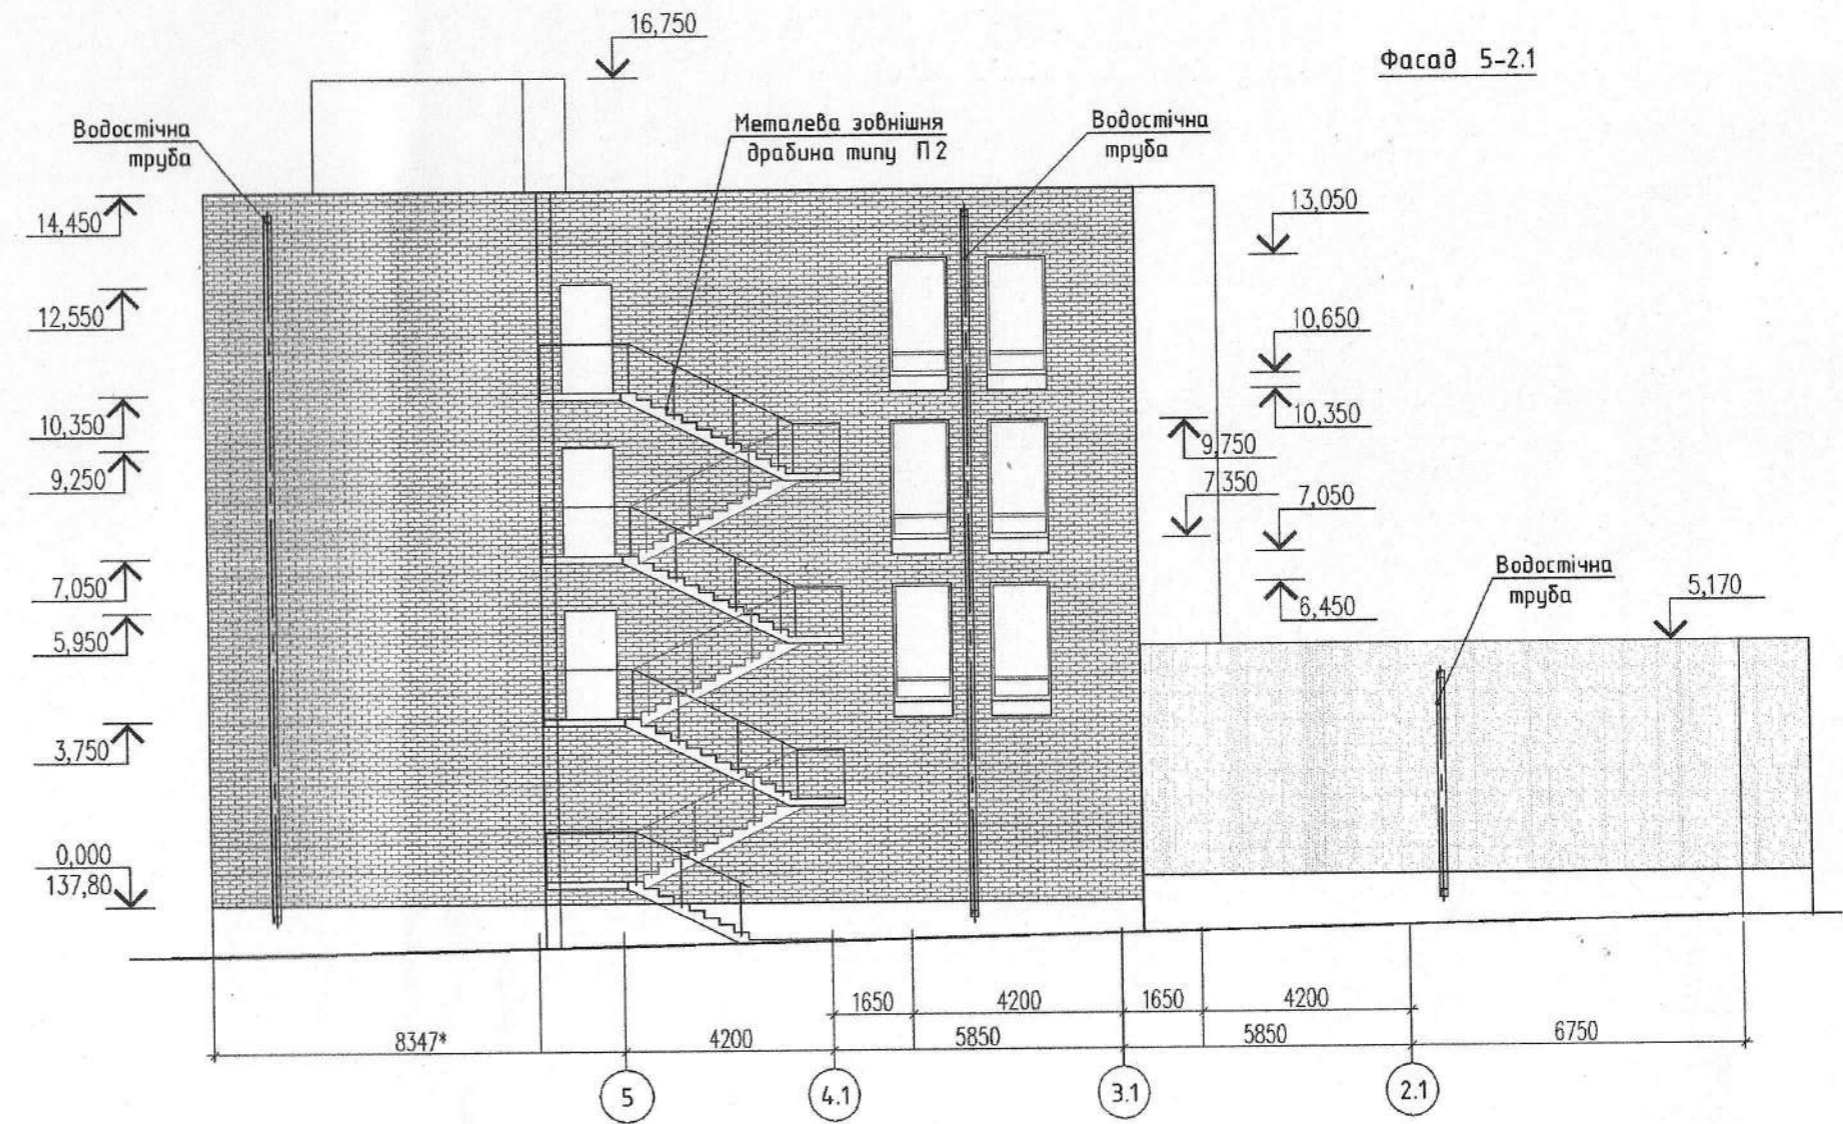


Фасад Д-В

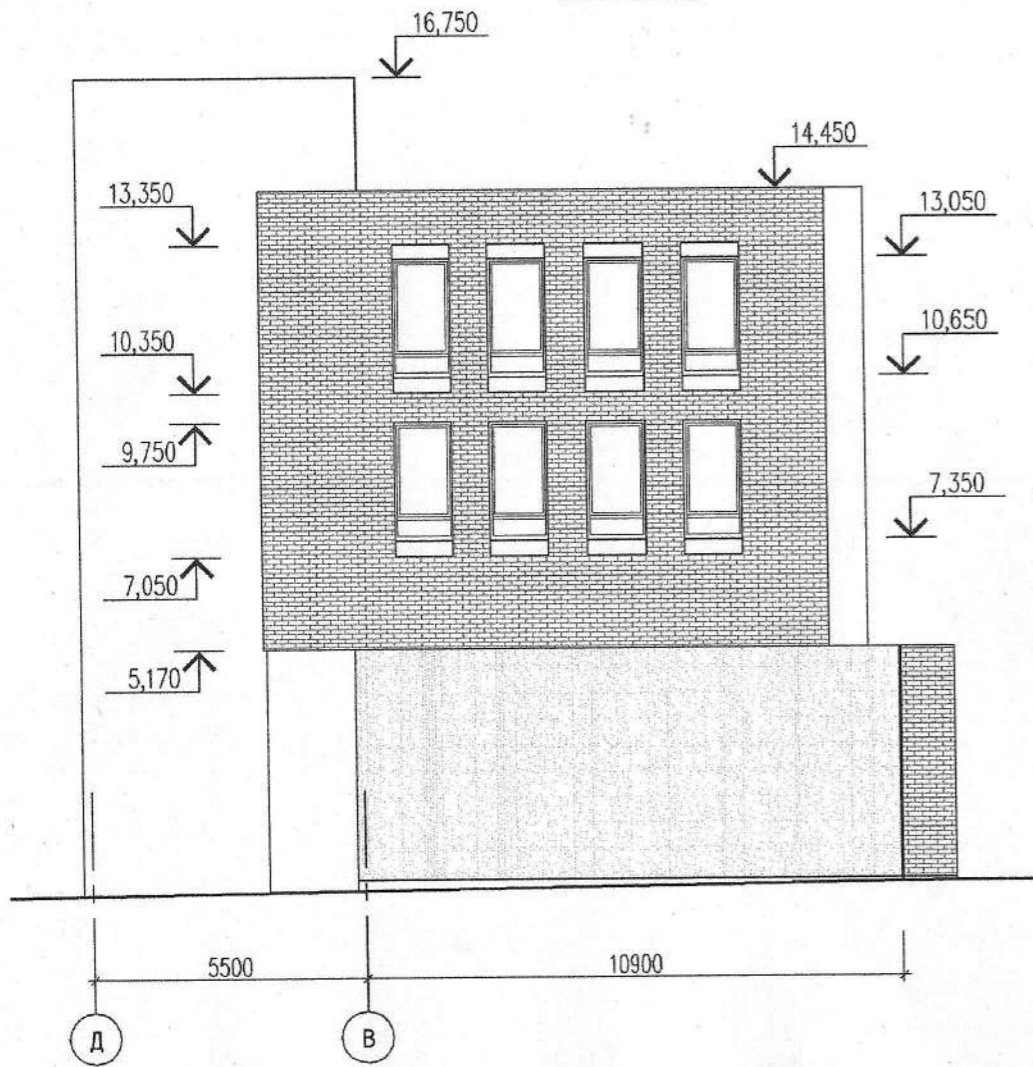

Містобудівний розрахунок											
Нове будівництво будівлі багатofункціонального призначення за адресою пр. Гагарина, 42. м. Дніпро.											
Зм.	Кільк.	Арк.	№ Док.	Підп.	Дата						
ГАП		Аліпов М.		<i>[Signature]</i>	2020						
Кер. групи		Аліпов І.		<i>[Signature]</i>							
Розробив		Косьмін Д.		<i>[Signature]</i>							
Розробив											
Перевірів		Аліпов І.		<i>[Signature]</i>							
Фасад 5-2.1. Фасад Д-В.					<table border="1"> <tr> <td>Стадія</td> <td>Аркуш</td> <td>Аркушів</td> </tr> <tr> <td></td> <td>13</td> <td></td> </tr> </table>	Стадія	Аркуш	Аркушів		13	
Стадія	Аркуш	Аркушів									
	13										
					ПП АРХІТЕКТУРНА МАЙСТЕРНЯ "АЛІПОВ"						

Інв.Н оригін.	
Підпис та дата	
Зам.інв. Н	

Розріз 1-1

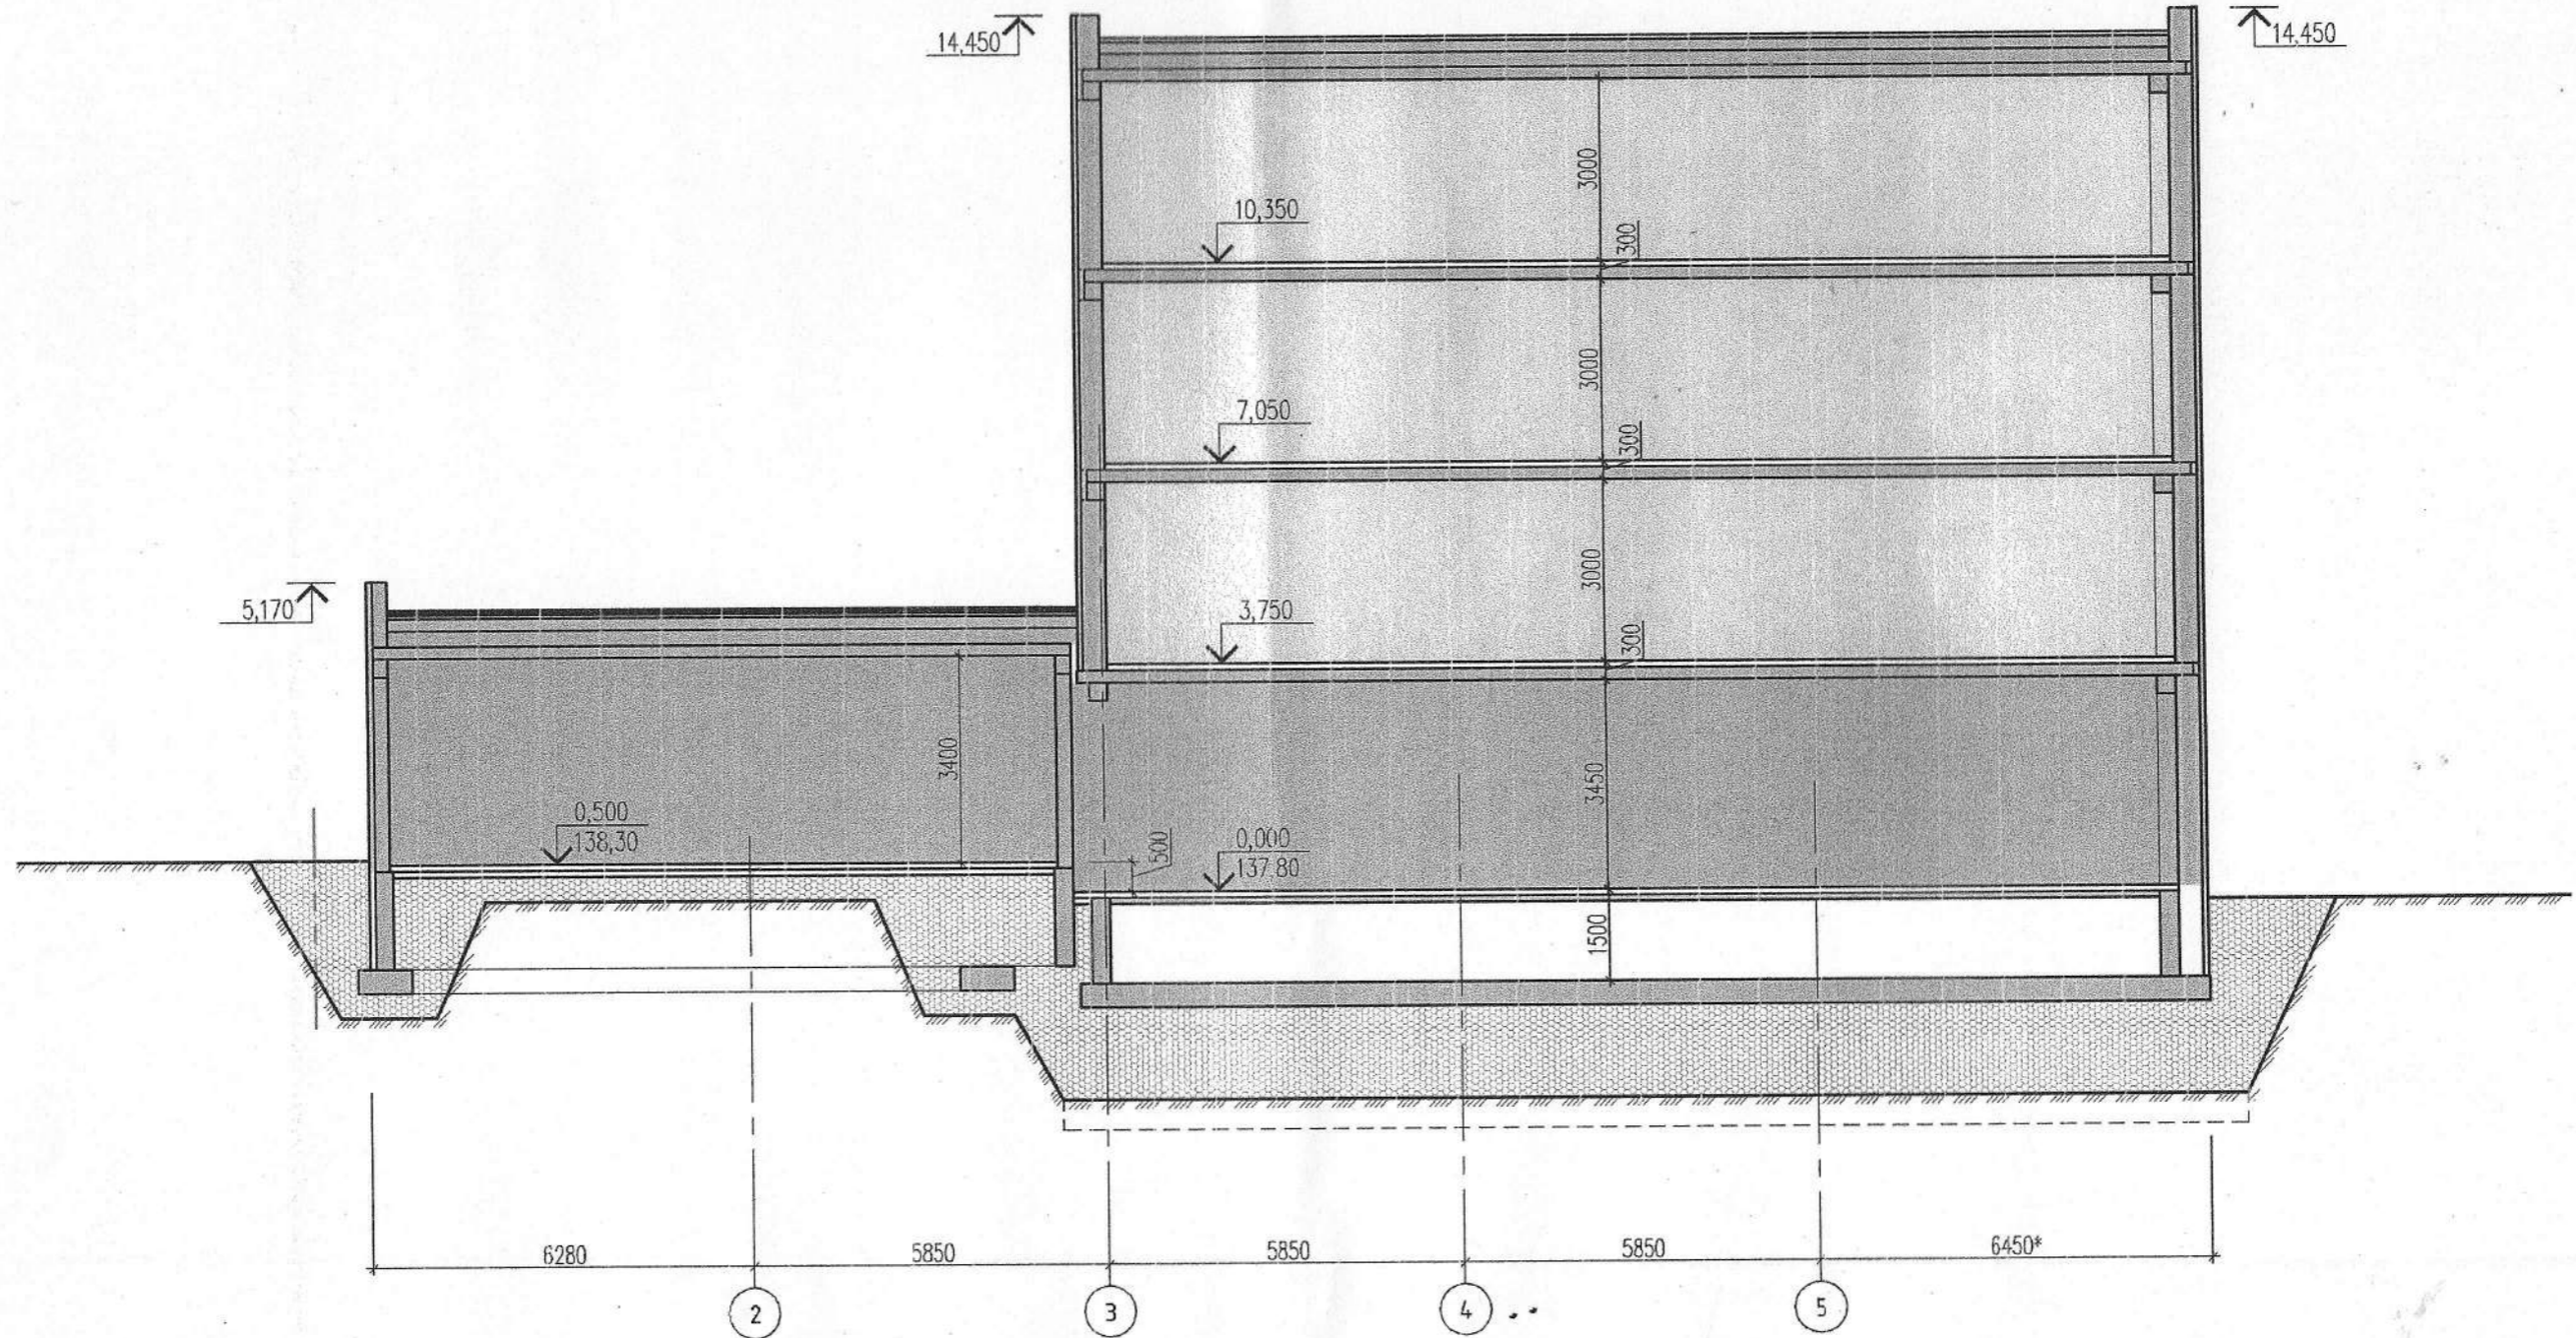

Інв.Н оригін.	Підпис та дата	Зам.інв. N

Містобудівний розрахунок					
Нове будівництво будівлі багатофункціонального призначення за адресою пр. Гагарина, 42. м. Дніпро.					
Зм.	Кільк.	Арк.	№Док.	Підп.	Дата
ГАП		Аліпов М.		<i>[Signature]</i>	2020
Кер. групи		Аліпов І.		<i>[Signature]</i>	
Розробив		Косьмін Д.		<i>[Signature]</i>	
Розробив					
Перевірів		Аліпов І.		<i>[Signature]</i>	

	Стадія	Аркуш	Аркушів
Розріз 1-1		14	
ПП АРХІТЕКТУРНА МАЙСТЕРНЯ "АЛІПОВ"			