



Зам. інв. N

Підпис та дата

Ліній.

2024

Загальне зображення

Аркуш

8

Зам.інв. N	
Підпис та дата	
Ізгін.	



2024	
------	--

Загальне зображення

оригін.
Підпис та дата
Зам.інф. N




2024

Загальне зображення

Аркуш
10

Розгортка по просп. Гагаріна

бул. Бронетанкова

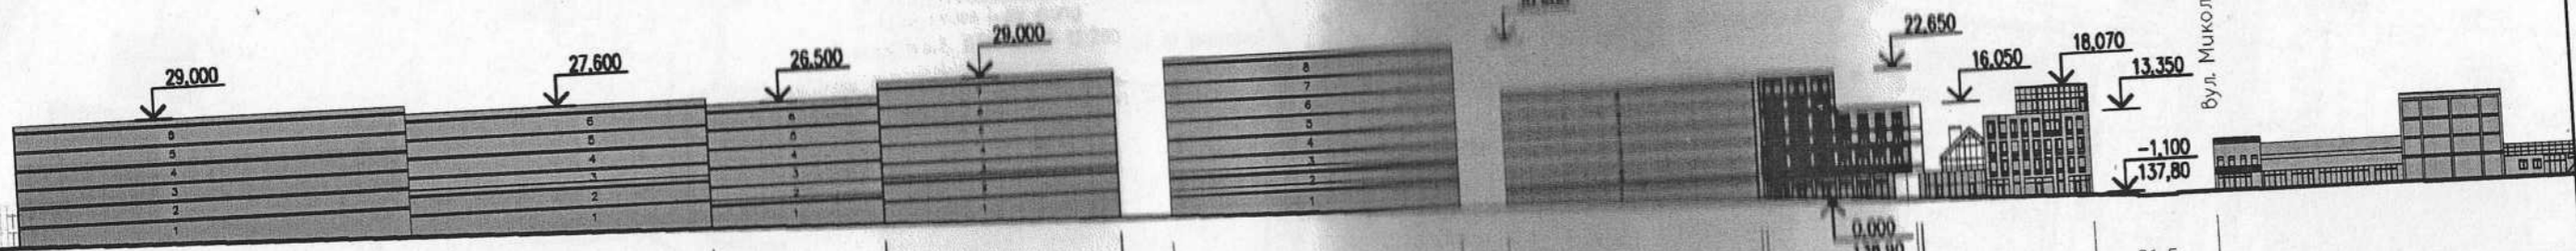

бул. Миколи Гнатюка

55,2

25,3

40,3

30,1

41,2

9,0

51,3

9,1

11,1

1,0

0,9

30,4

21,5



бул. Бронетанкова

просп. Гагаріна

бул. Армієвська

бул. Армієвська

бул. Миколи Гнатюка

просп. Гагаріна

Червона лінія

Перспективна забудова

Проектна земельна ділянка

бул. Лазарєва


Ситуаційна схема кварталу

Заміно. N

Підпис та дата

дзгін.

2024	Дата
------	------

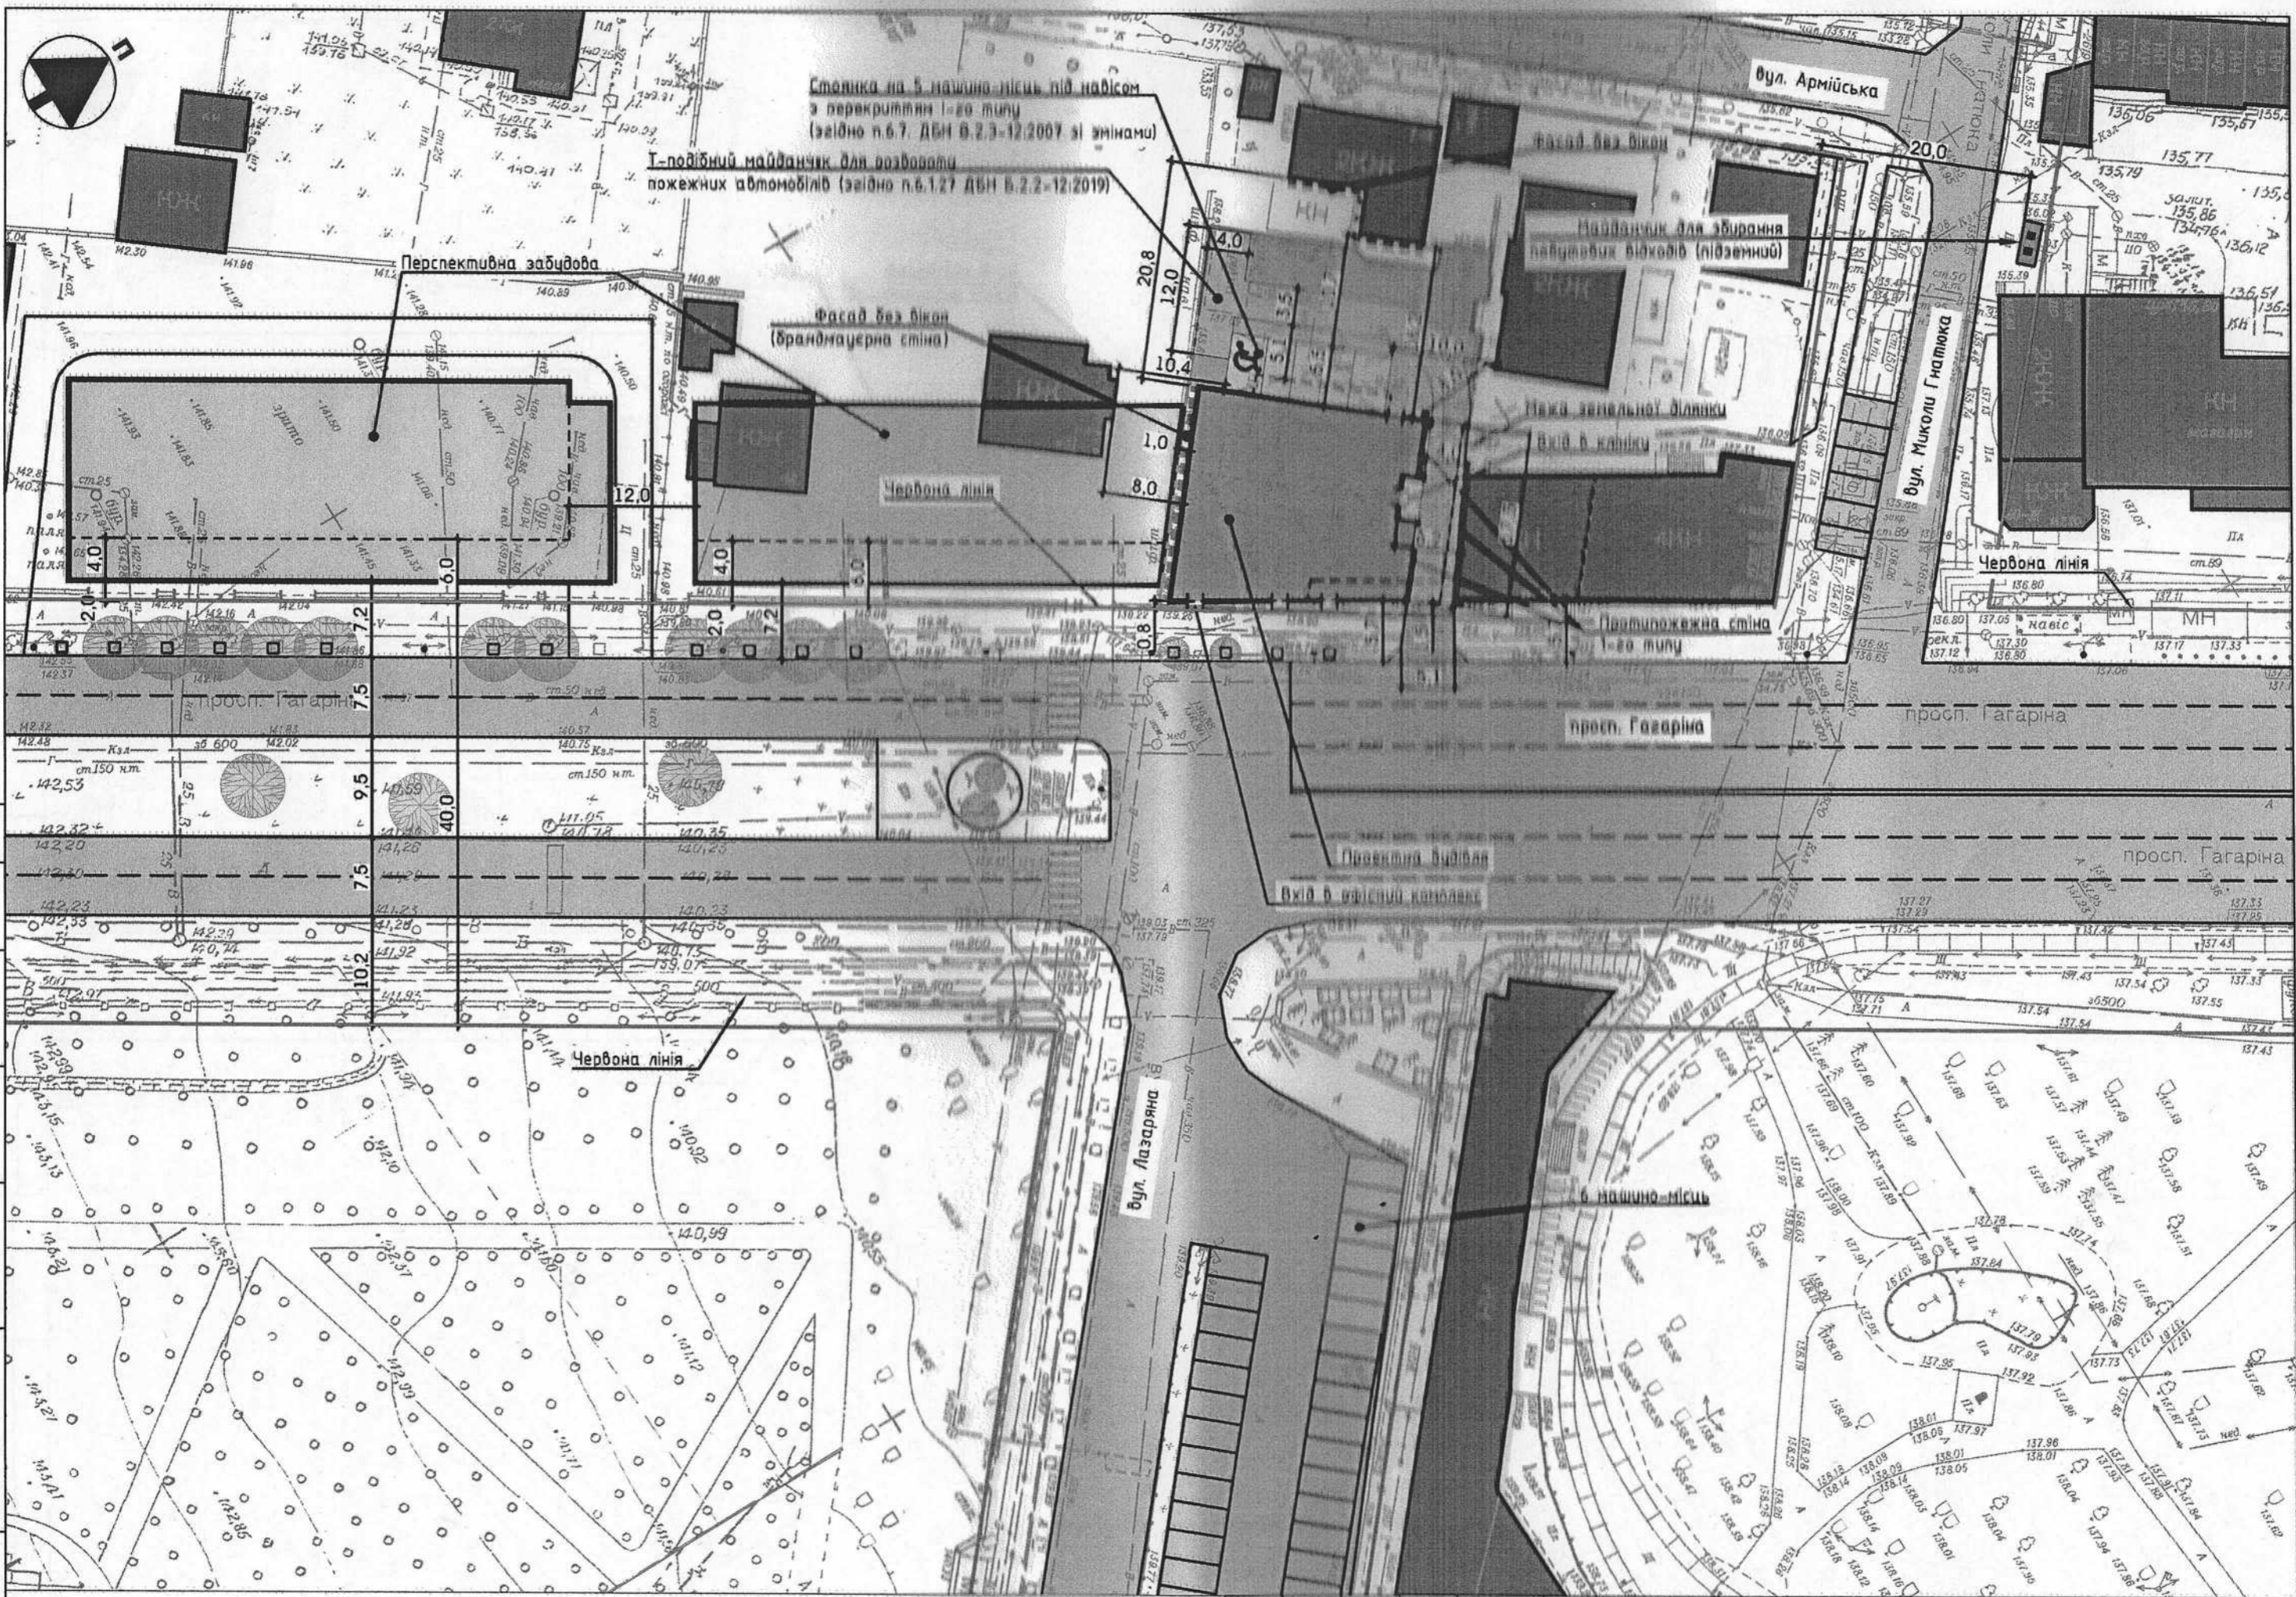

Інв.Н оригін.
 Підпис та дата
 Зам.інв.Н

Зм.	Кільк.	Арк.	№ Док.	Підп.	Дата
					2024

Схема генерального плану на рівні ц-го поверху М 1:500




Інв.№ ориєнт.	Замінв. №
Підпис та дата	

Зм.	Кільк.	Арж.	№ Док.	Підп.	Дата
					2024

Схема генерального плану на типового поверху М 1:500

ПЛАН ЦОКОЛЬНОГО ПОВЕРХУ

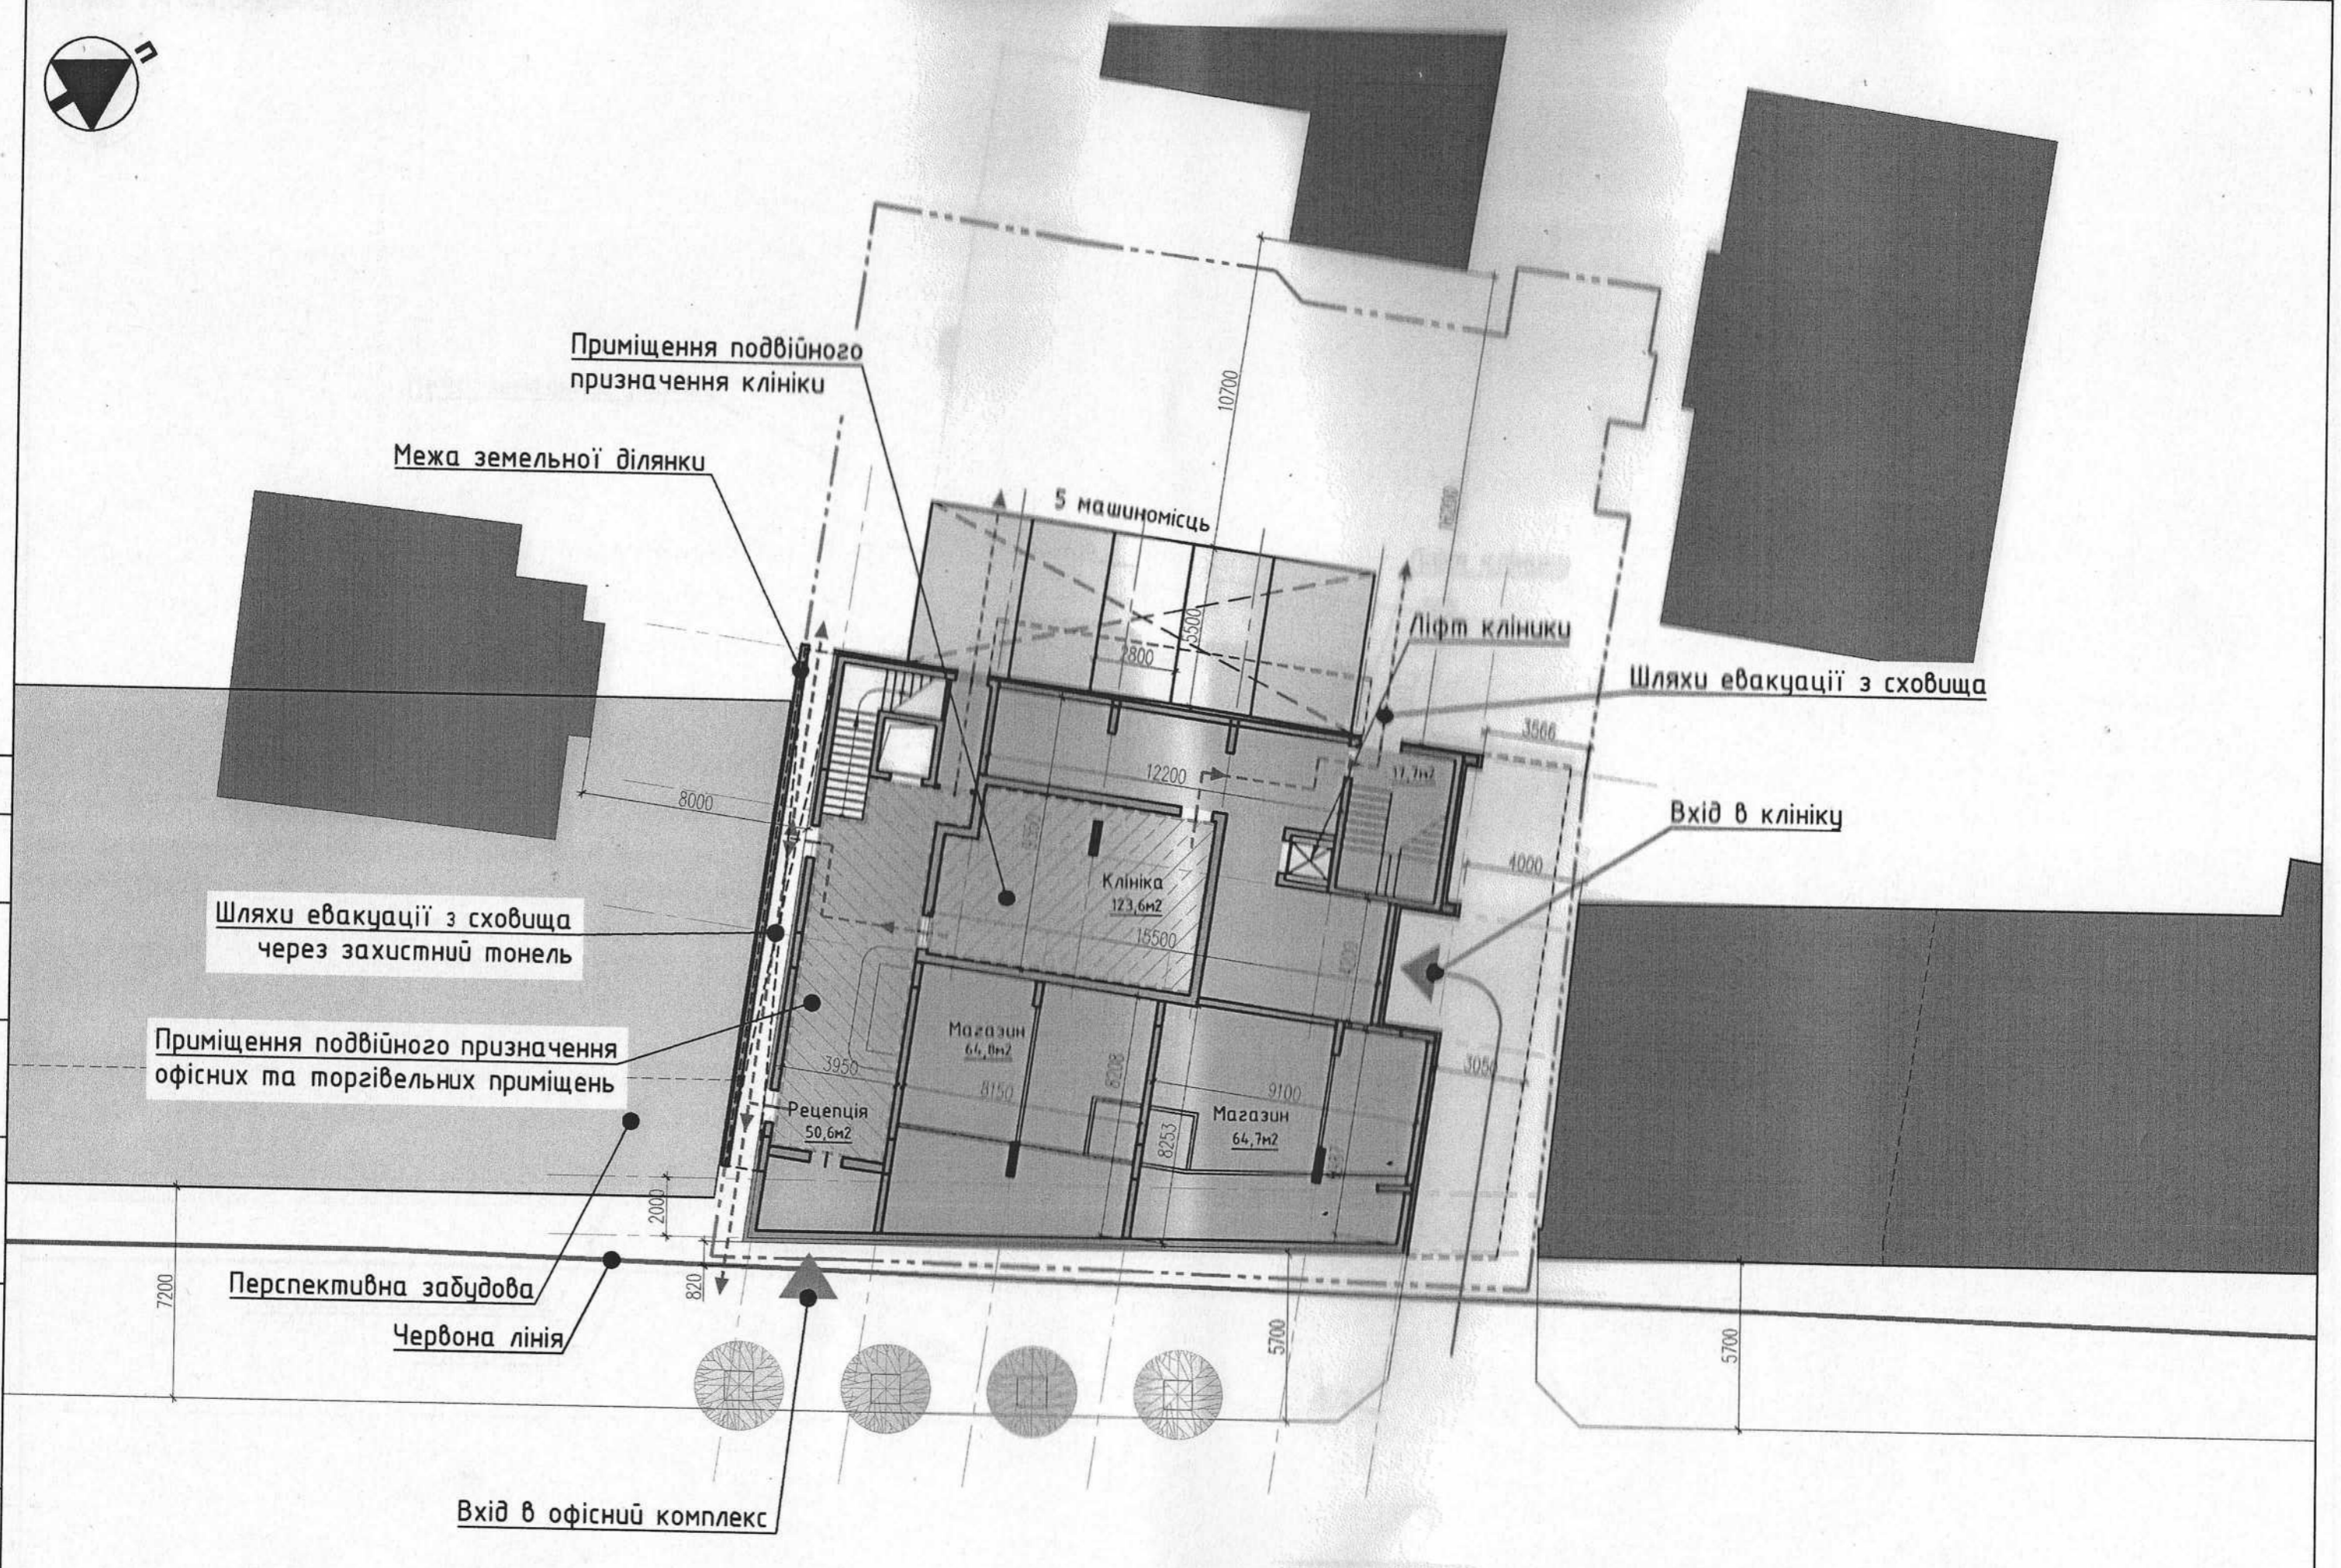

ПЛАН 1-ГО ПОВЕРХУ



Межа земельної ділянки

Ліфт клініки

Перспективна забудова

Червона лінія



№.N ориєнт. Підпис та дата Зам.інв. N

№	Кільк.	Док.	№ Док.	Підп.	Дата
					2024

План 1-го поверху

ПЛАН 2-3-ГО ПОВЕРХУ



Межа земельної ділянки

Перспективна забудова

Червона лінія



Зам.інв. N
Підпис та дата
ригін.

--	--	--	--	--	--	--	--	--	--

РОЗРІЗ 1-1

23,700
162,60

Максимальна висота забудови, з урахуванням перепаду висот по рельєфу та розміщенням технічного обладнання

22,650

18,850

16,050

9,000

просп. Гагаріна

Зам.інф. N
Підпис та дата

Червона лінія

5700
820

Магазини

1 поверх Клініка

0,000
138,90

2 поверх Клініка

4,500

3 поверх Офісні приміщення

8,100

4 поверх Офісні приміщення

11,400

Межа земельної ділянки

2,480

4,203 4,000

16,050 18,850

15000
16200
20800

РОЗРІЗ 2-2


Перспективна забудова

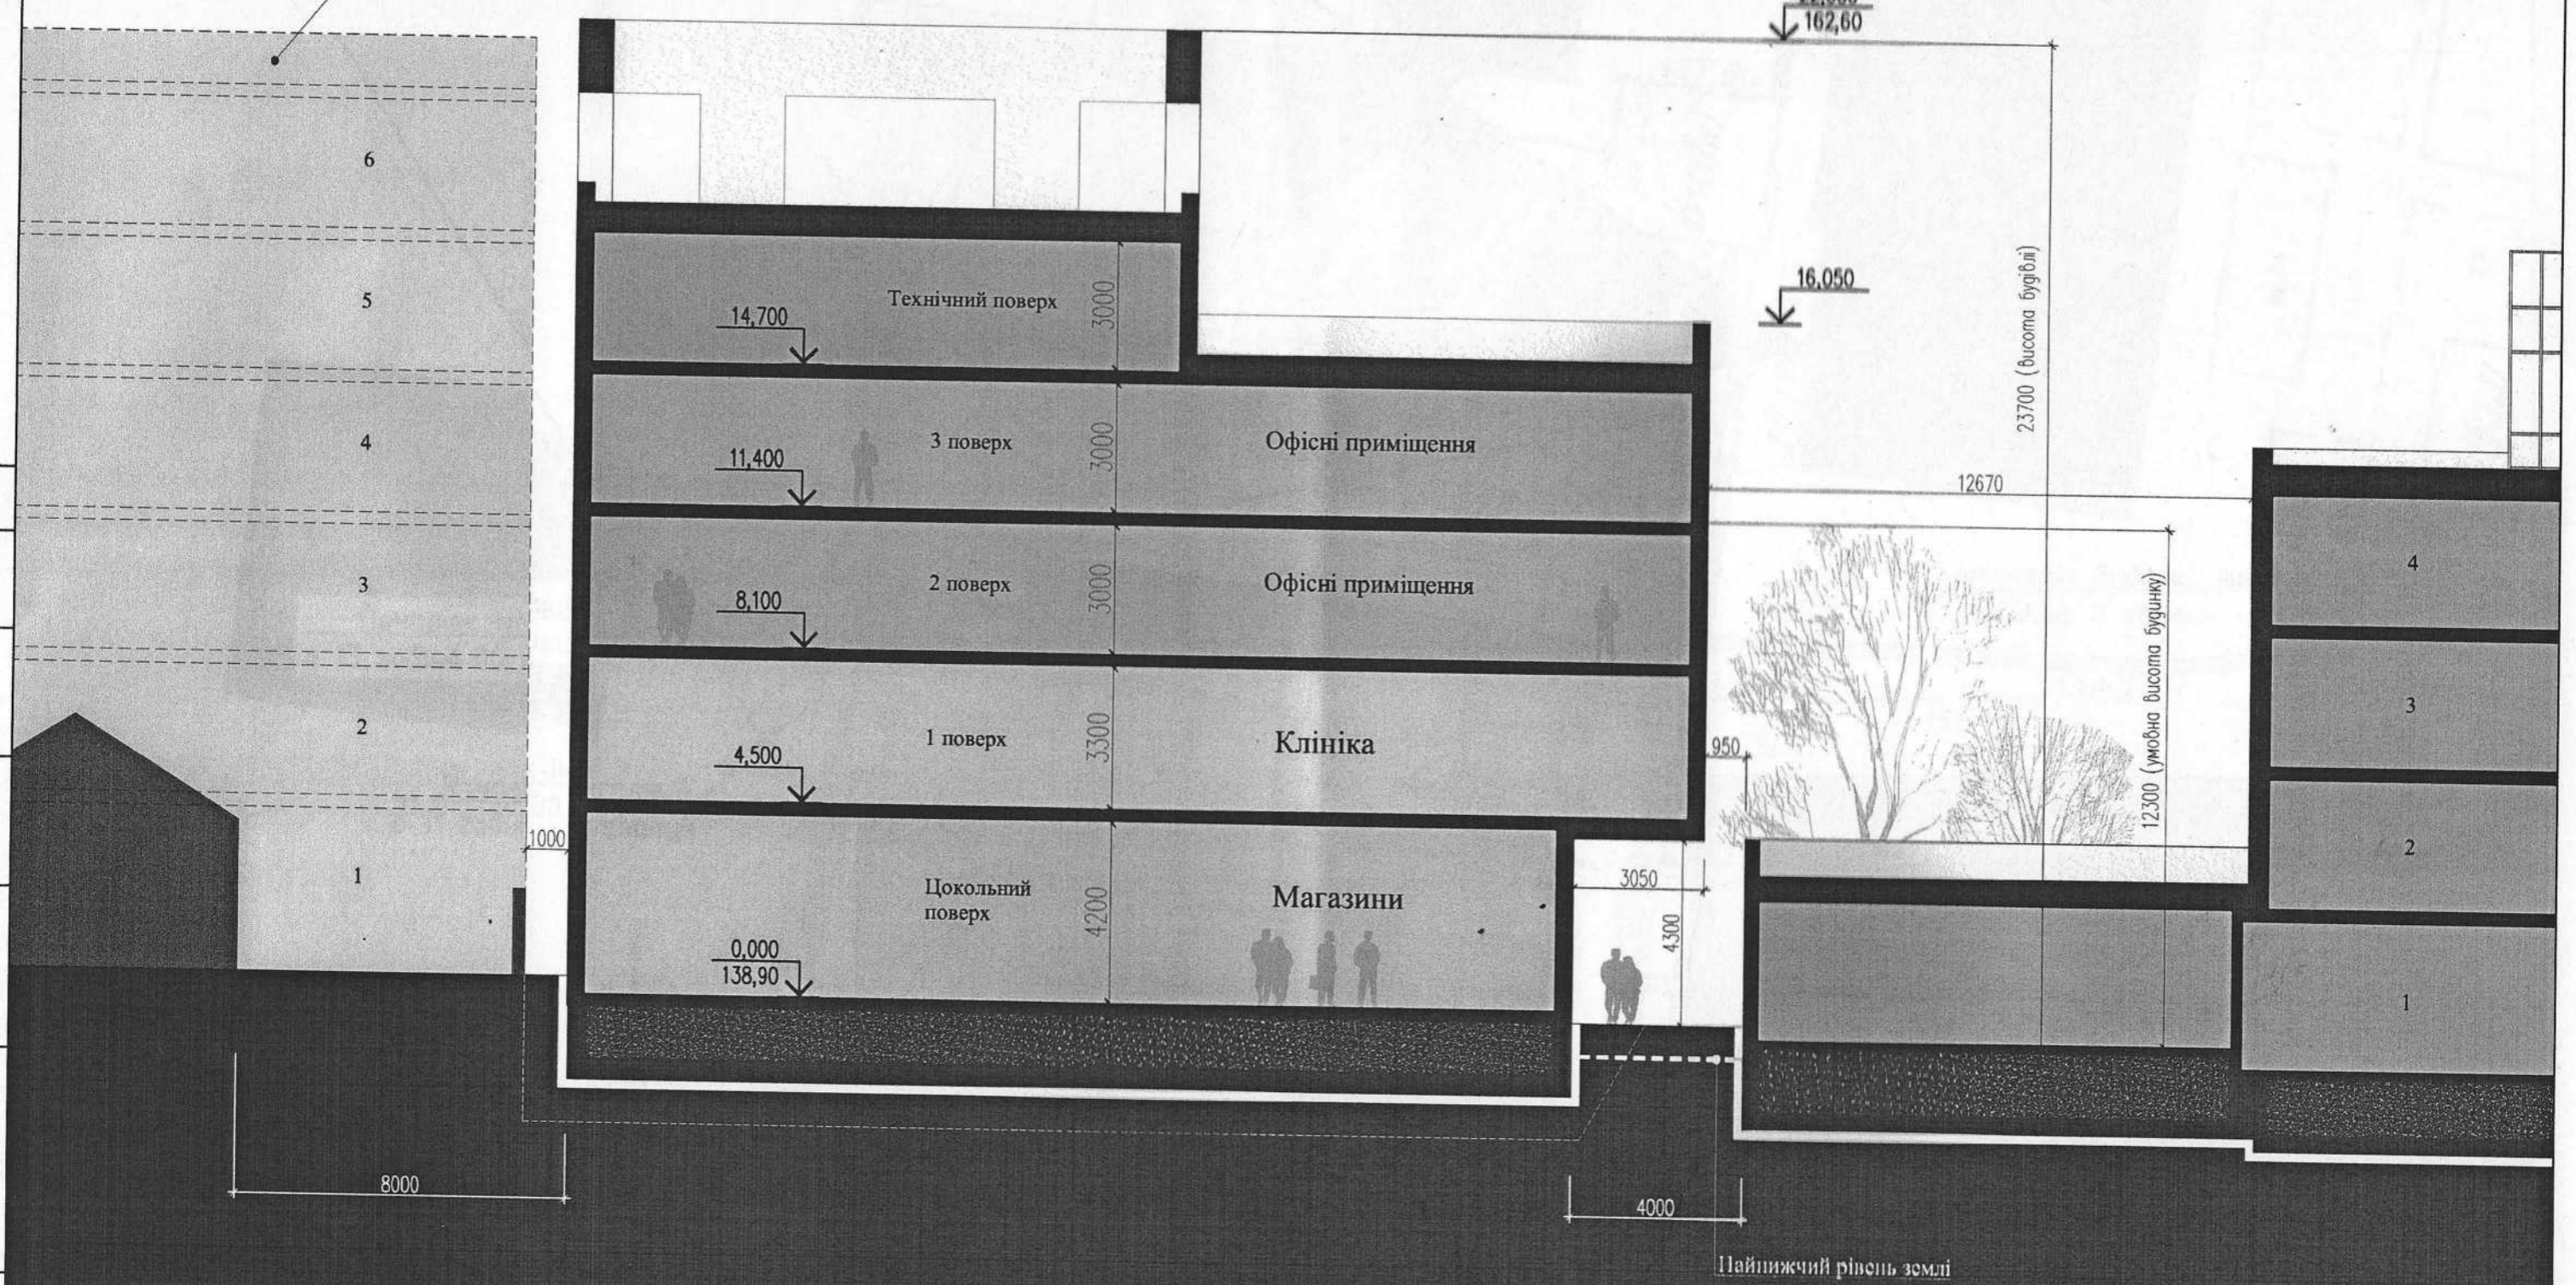


СХЕМА ІНСОЛЯЦІЇ ІСНУЮЧОЇ САДИБНОЇ ЗАБУДОВИ



Кінець інсоляції
о 14 годині 0 хвилин


Кінець інсоляції
о 16 годині 0 хвилин

Інсоляція будинку тривалістю
2 години 30 хвилин

Початок інсоляції
о 13 годині 00 хвилин


Початок інсоляції
о 11 годині 30 хвилин

Інсоляція будинку тривалістю
3 години 0 хвилин

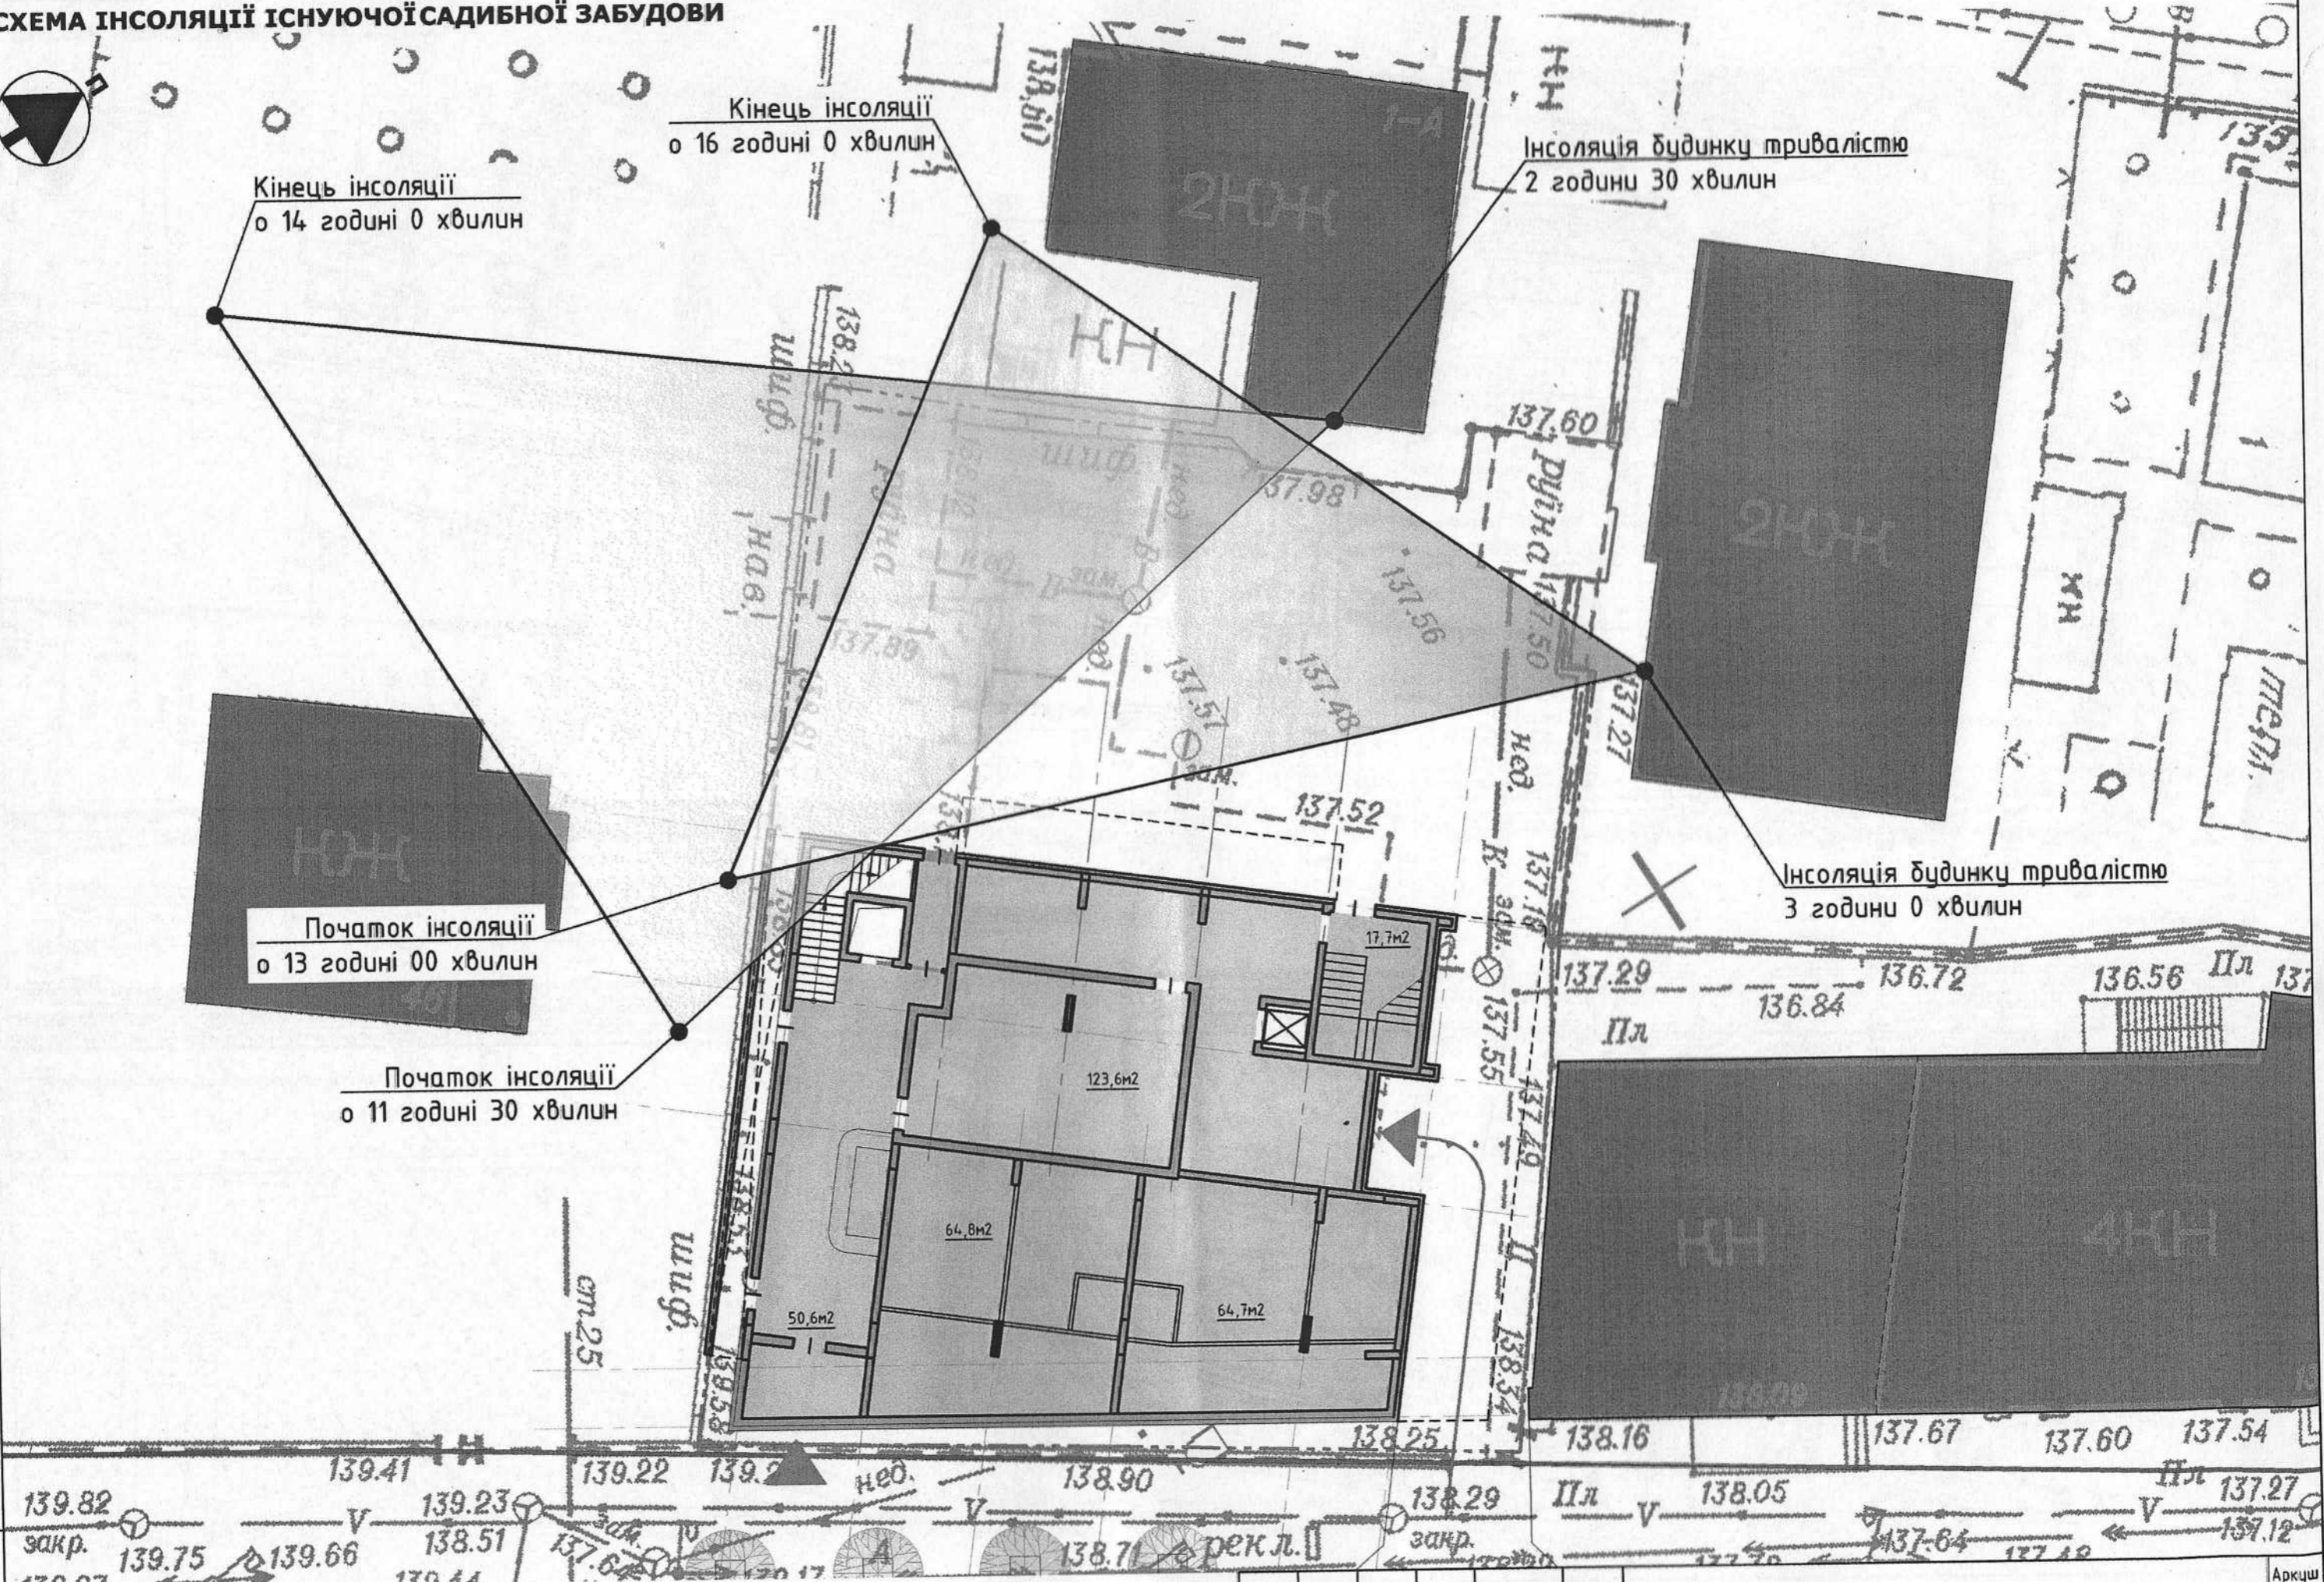

Замінов.
Підпис та дата
Ізгн.

СХЕМА ЧЕРВОНИХ ЛІНІЇ 1:1000

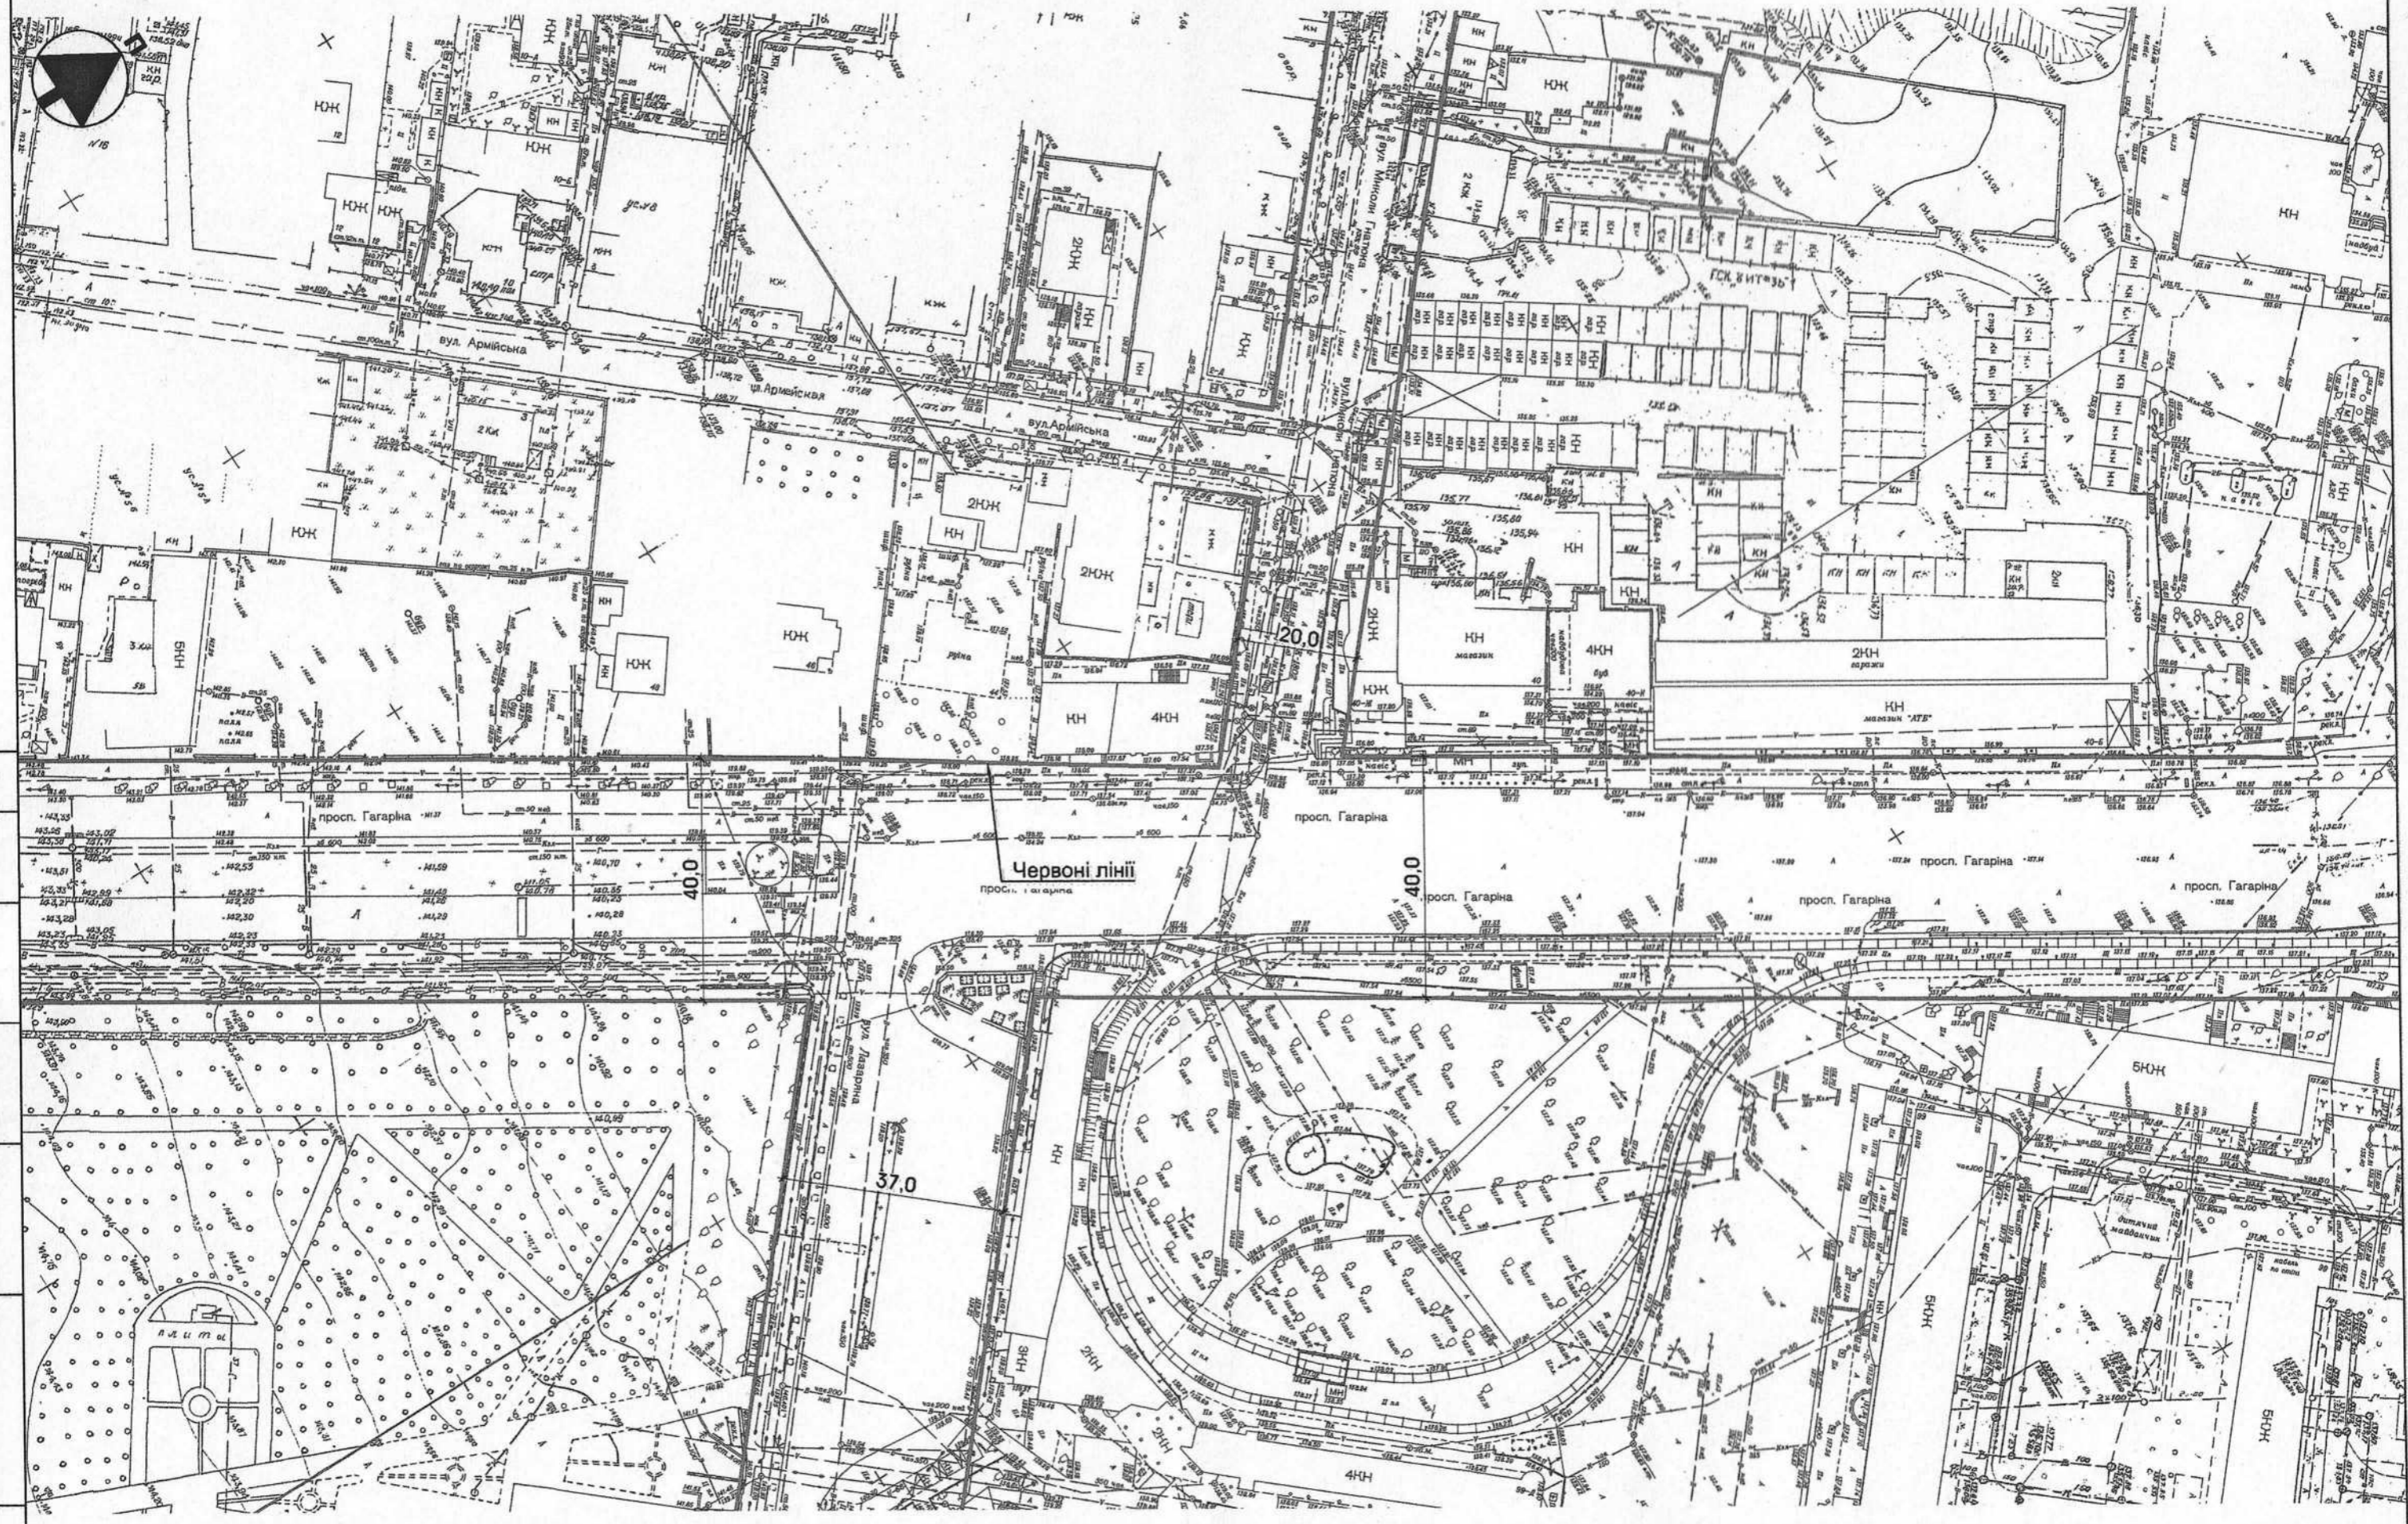

Заміно. Н
Підпис та дата
В.Н. оригін.

					2024

Схема червоних ліній