



УКРАЇНА

ВИКОНАВЧИЙ КОМІТЕТ НЕТИШИНСЬКОЇ МІСЬКОЇ РАДИ

вул.Шевченка, 1, м.Нетішин, Хмельницька область, 30100, тел.(03842) 9-05-90, факс 9-00-94
E-mail: miskrada@netishynrada.gov.ua Код ЄДРПОУ 05399231

16.08.2020 № 311/01-17-2858/2020

На № б/н від 16.08.2020

Альона

[foi+request-74105-

f86eb699@dostup.prawda.com.ua]

Розглянувши Ваш запит щодо надання публічної інформації, надсилаємо Вам запитовану копію паспорта прив'язки у електронному вигляді.

Міський голова

Олександр СУПРУНЮК

Оксана Латишева
9-08-88
Наталія Козак
9-01-51

Паспорт прив'язки № 3/2019

тимчасової споруди
на вул.Шевченка,
«Парк культури та відпочинку»

Фізична особа-підприємець
Митько Ернест Віталійович



ПАСПОРТ ПРИВ'ЯЗКИ

Тимчасової споруди на вул.Шевченка,
«Парк культури та відпочинку»
 (назва ТС)

Замовник Фізична особа-підприємець Мит'тко Ернест Віталійович
м.Нетішин, пров.Миру, 4, кв.26, тел. 098 877 69 36
 (найменування, П.І.Б., реквізити замовника)

Примірник № 2
 Реєстраційний № 3/2019

Паспорт прив'язки виданий
Відділом містобудування, архітектури та благоустрою виконавчого комітету
Нетішинської міської ради

(керівник (заступник керівника) органу з питань містобудування
 та архітектури виконавчого органу сільської, селищної,
 міської ради, районної державної адміністрації)

Паспорт прив'язки дійсний до "01" січня 2020 року

Паспорт прив'язки продовжено до "01" квітня 2020 року

Паспорт прив'язки продовжено до "10" червня 2022 року

Паспорт прив'язки продовжено до " " 20 року

Паспорт прив'язки продовжено до " " 20 року

Паспорт прив'язки продовжено до " " 20 року

Паспорт прив'язки продовжено до " " 20 року

Перший заступник
 міського голови

М.П.



Іван РОМАНЮК

Дата видачі 18 вересня 2019 року

*Дія паспорта прив'язки ТС анулюється за таких умов:

- недотримання вимог паспорта прив'язки при її встановленні;
- невідновлення ТС протягом 6 місяців з дати отримання паспорта прив'язки;
- надання недостовірних відомостей у документах, зазначених у пункті 2.6 Порядку розміщення ТС для провадження підприємницької діяльності, під час підготовки паспорта прив'язки ТС.

**Після розміщення ТС замовник подає до виконавчого органу міської ради письмову заяву за формою, наведеною у додатку 2 до цього Порядку, у якій зазначає, що він виконав вимоги паспорта прив'язки.




Згідно з оригіналом
 Заступник міського голови
 21.08.2020

Оксана ЛАТИШЕВА

КОПІЯ

Площа зе

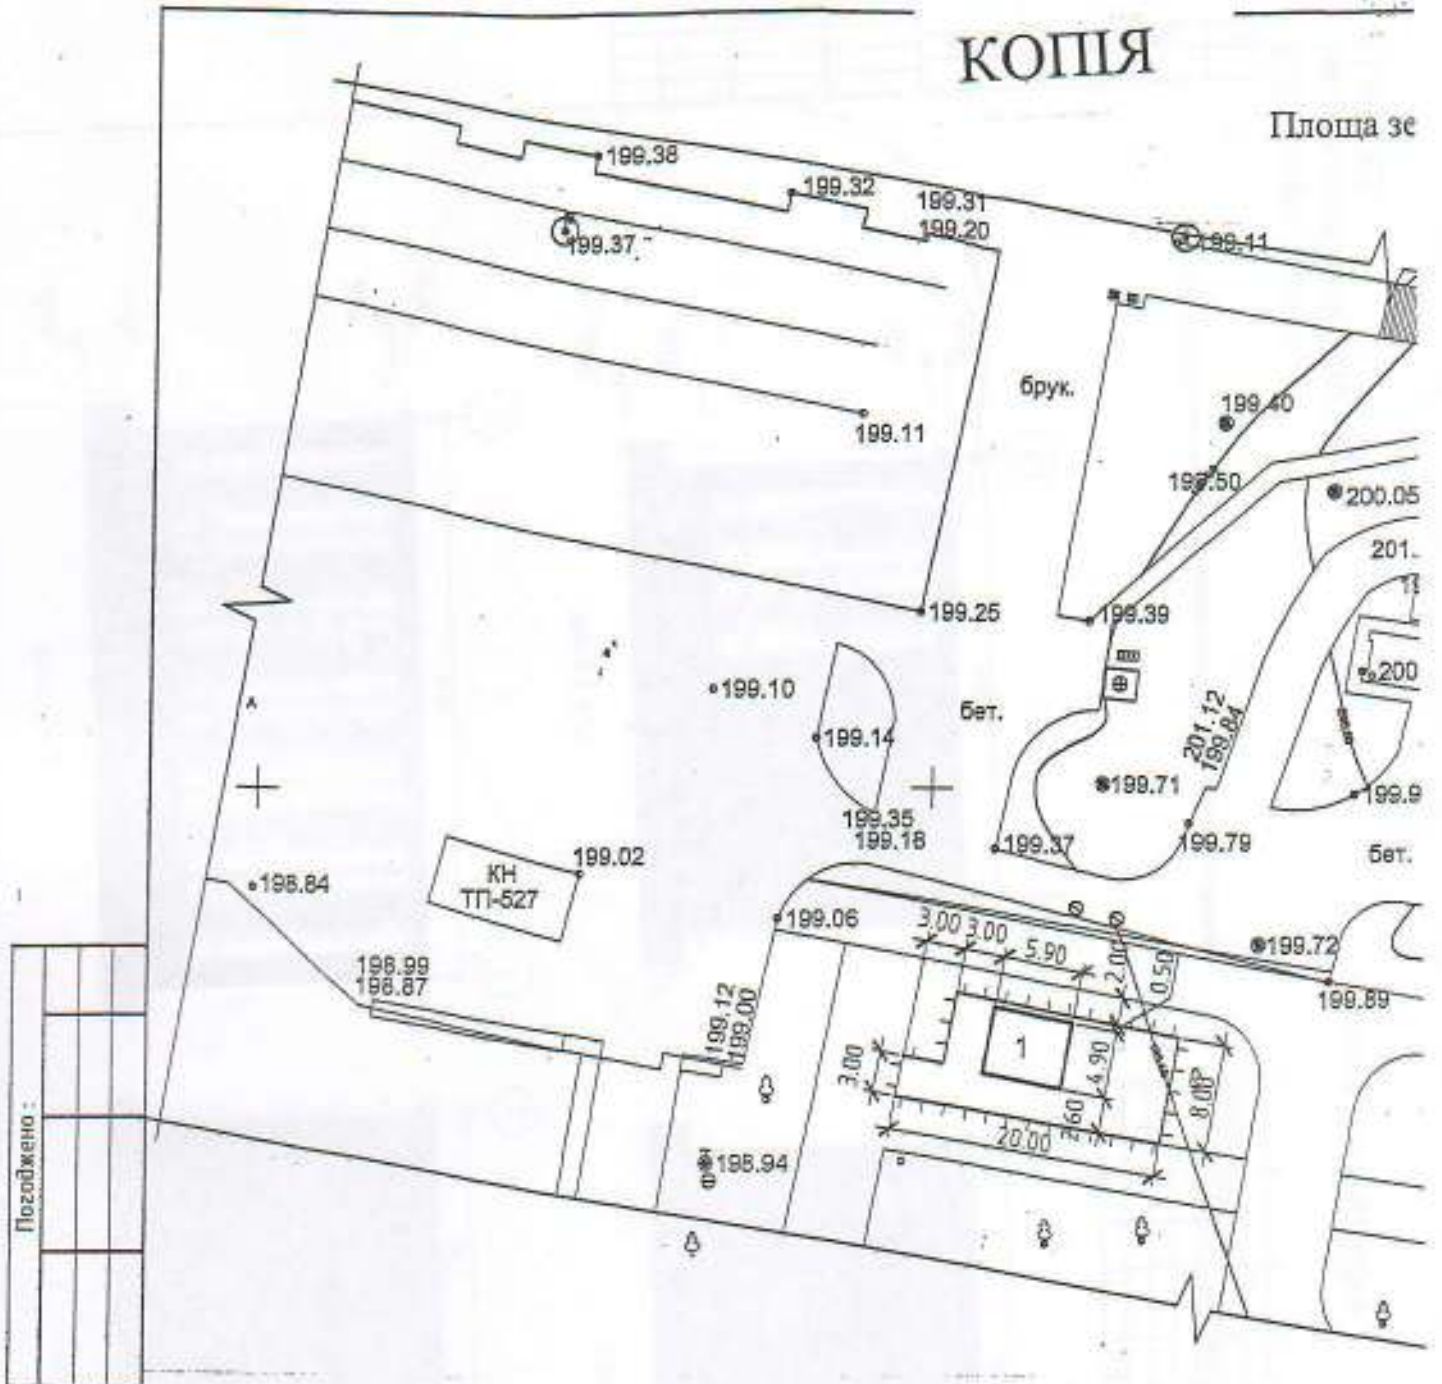

Позовжено :		
Інв.№ оп.	Підпис і дата	Зам.інв.№

Експлікація:

- 1) місце розташування ТС;
- 2) червоні лінії – відсутні;
- 3) лінії регулювання забудови – відсутні;
- 4) місця підключення до інженерних мереж – відсутні.

*Паспорт прив'язки складається у 2-х примірниках. Перший примірник надає замовнику, другий примірник зберігається в органі містобудування та архітек. видав паспорт прив'язки.




Оксана ЛАТИШЕВА

Згідно з оригіналом
Заступник міського голови
21.08.2020

СХЕМА РОЗМІЩЕННЯ ТС

дельної ділянки згідно з документами на землекористування: 0.0030 га
М 1:500

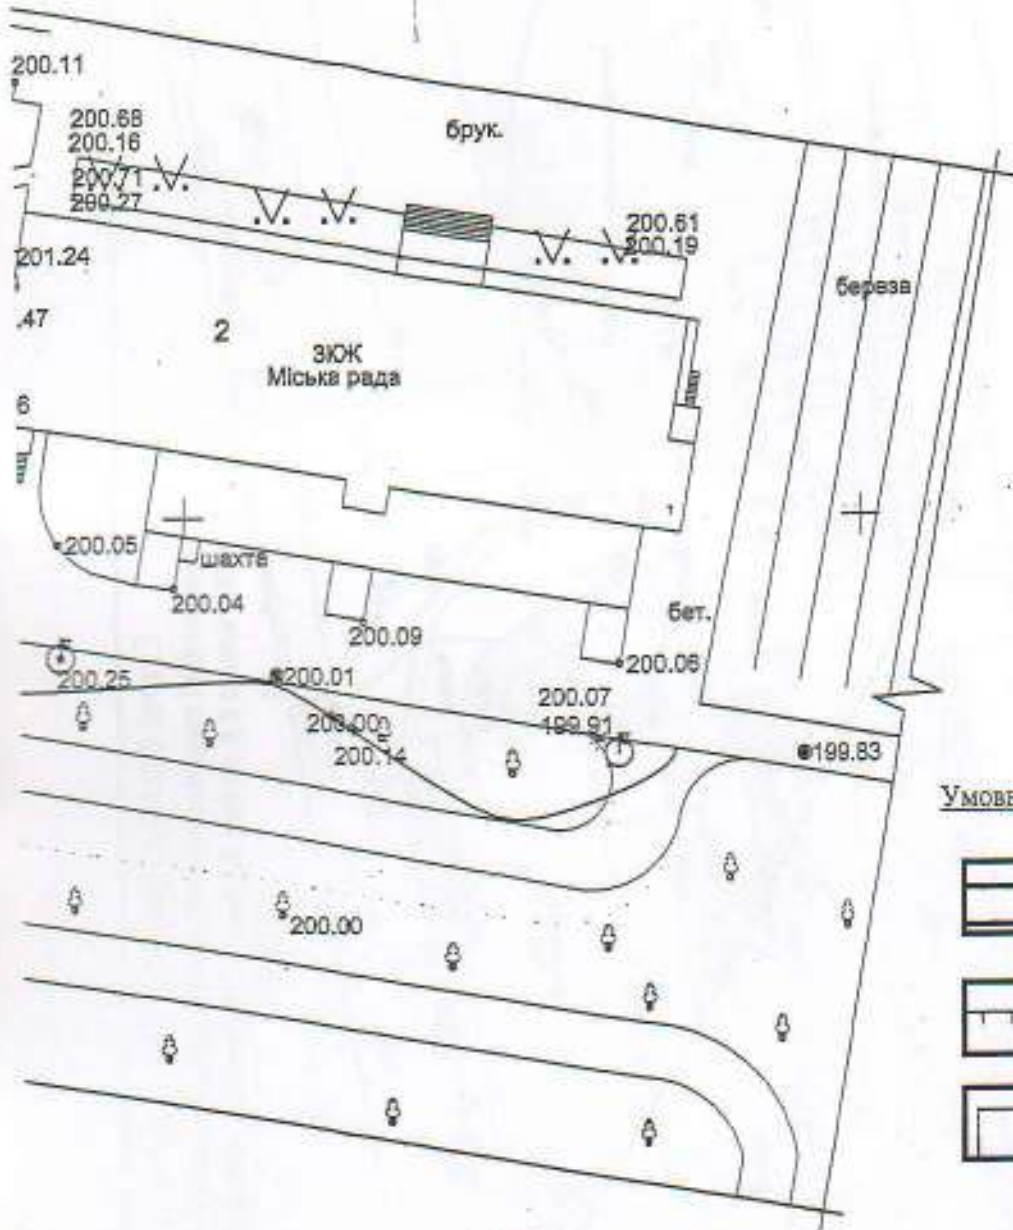

Умовні позначення

- проектна забудова
- межа ділянки для забудови
- сусідня будівля

Керівник Перший заступник міського голови

(найменшій за посадою уповноважений орган місцевого самоврядування та архітектури)

М.П.

Іван РОМАНЮК

(прізвище, ініціали)

18 вересня 2019 року

(дата складання)

вся
ури, який

Згідно з оригіналом
Заступник міського голови
21.08.2020


Оксана ЛАТИШЕВА



КОПІЯ

Лист № 8

тимчасової спор.
ФОП Митько Є.В.

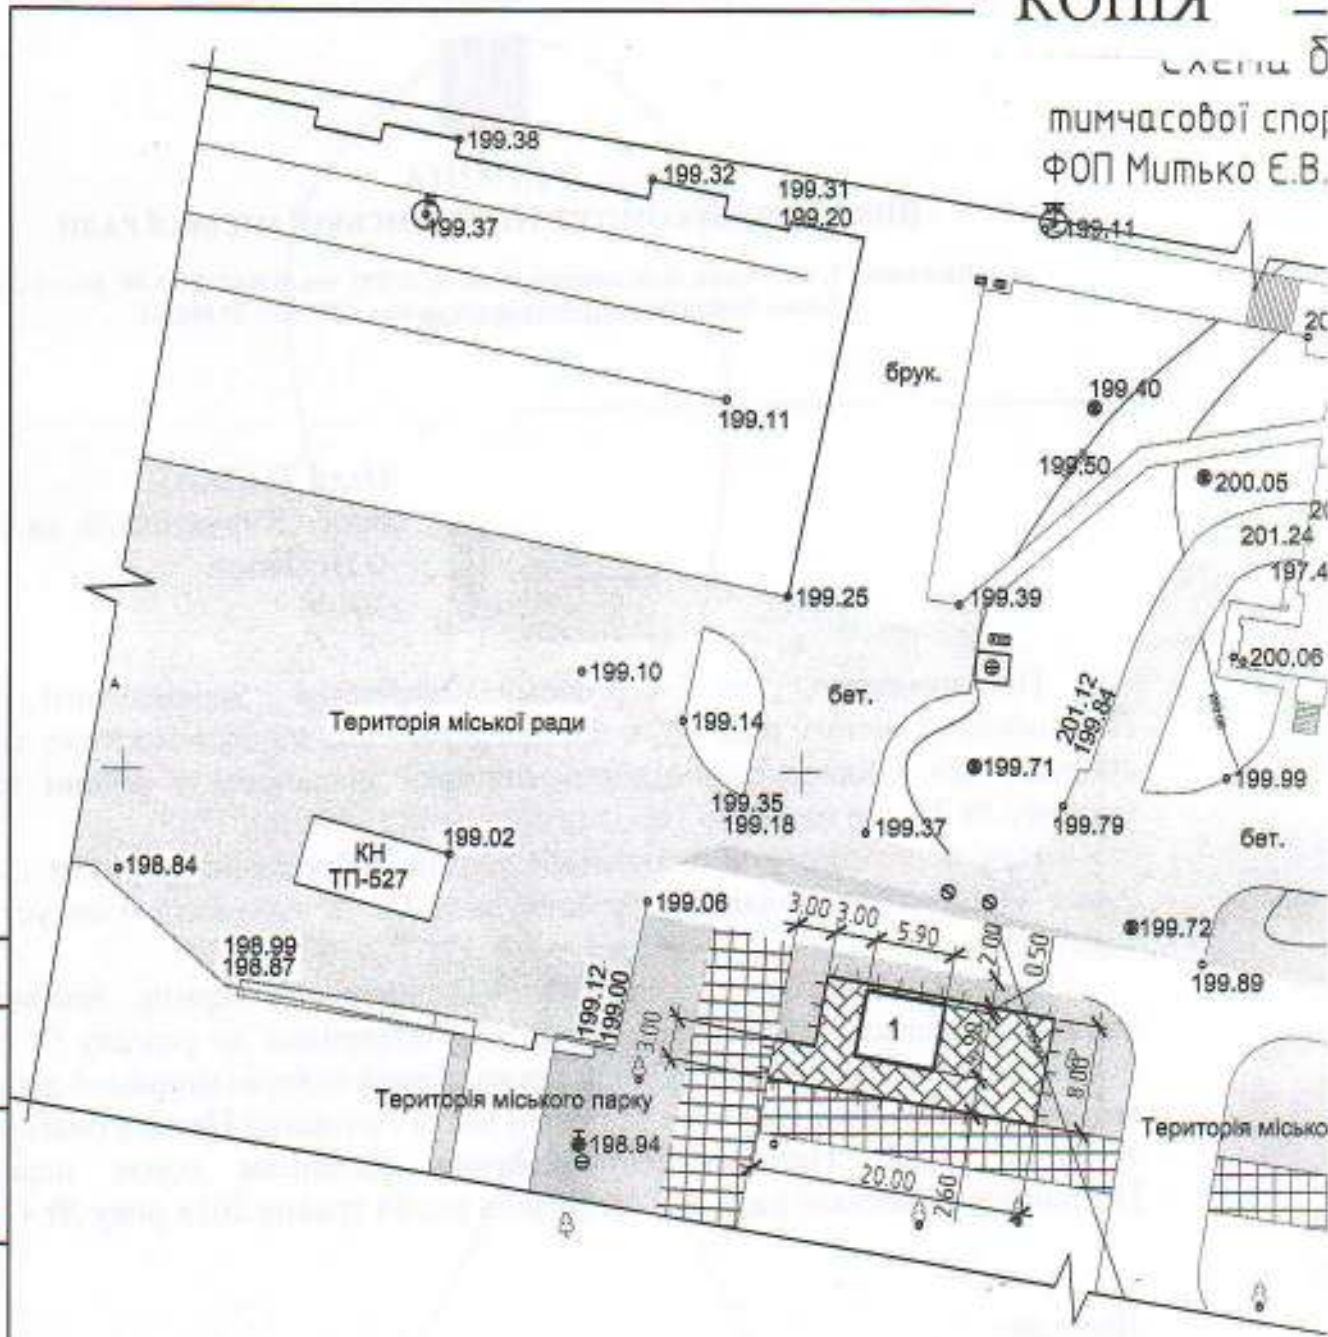

Погоджено:

Відомість будівель


№ плану	Найменування та позначка	Покритість	К-ть будівель	Площа, м ²				Будівельний об'єм, м ³	
				забудови		загальна, що нормується		будівлі	всього
				будівлі	всього	будівлі	всього		
1	Проектна ТС для провадження підприємницької діяльності	1	1	28.91	28.91	28.91	28.91	98.29	98.29
2	Існуюча будівля міської ради	3	1	-	-	-	-	-	-

Згідно з оригіналом
Заступник міського голови
21 08 2020




Оксана ЛАТИШЕВА

лагодую прилеглої територіі
 уди для провадження підприємницької діяльності
 по бул. Шевченка в м. Нетішин Хмельницької області
 М1:500

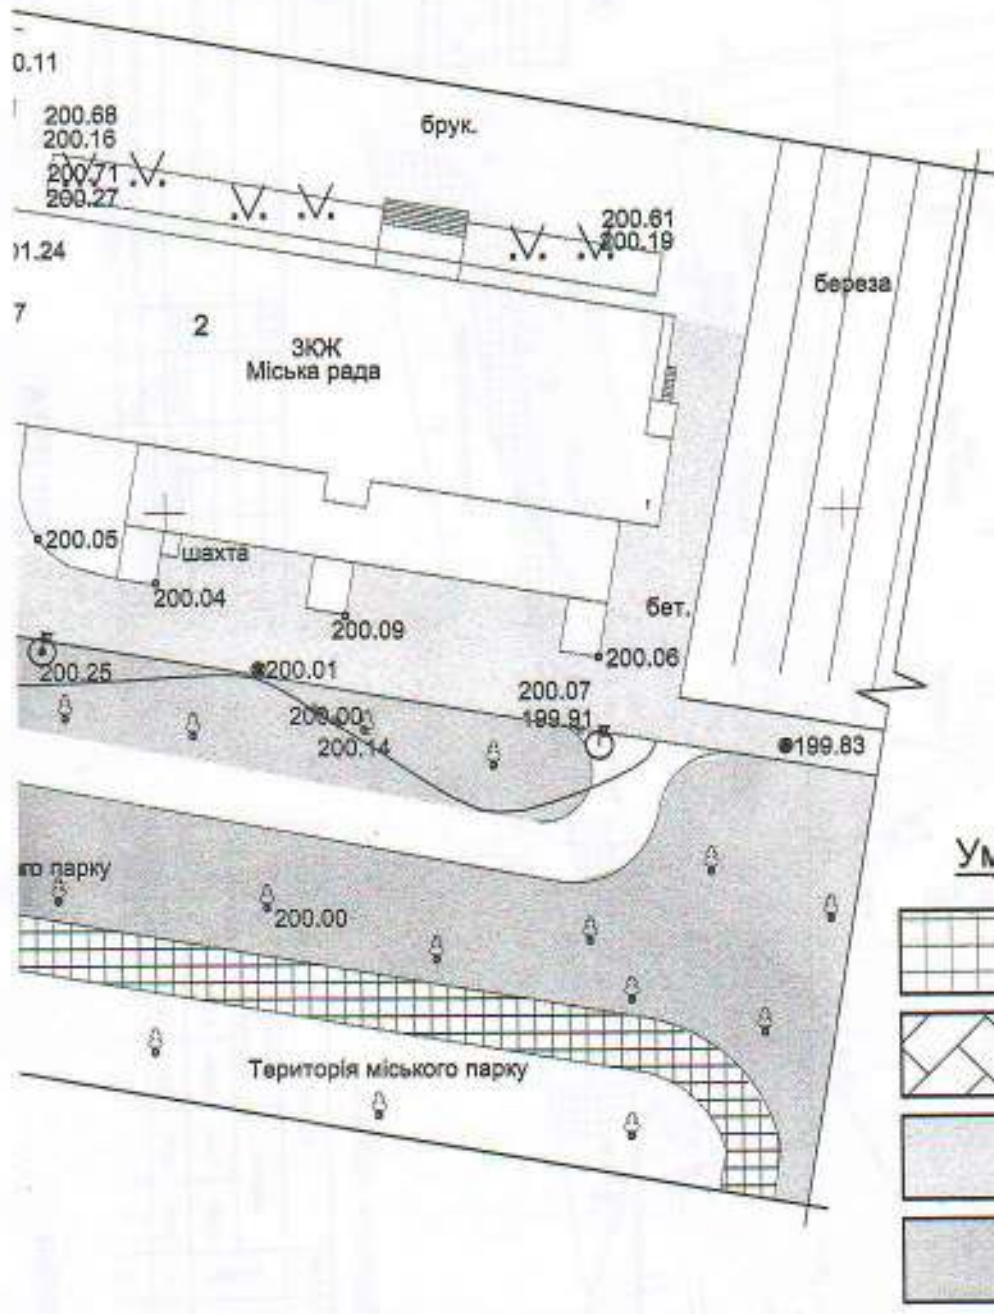

Умовні позначення

-  Мощення бруківкою
-  Мощення бруківкою (проект)
-  Асфальтобетонне покриття
-  Газон

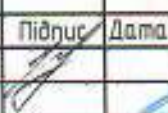					2019
Хмельницька обл. м.Нетішин бул. Шевченка					
Зм.	Кільк.	Аркуш	Н.док.	Підпис	Дата
Розробив		Кобальчук			
				Тимчасова споруда для провадження підприємницької діяльності	
				Схема благоустрою прилеглої територіі М1:500	
			Стадія	Аркуш	Аркушів
			ЕП	2	3


Згідно з оригіналом
 Заступник міського голови
 21 08 2020




Оксана ЛАТИШЕВА

КОПІЯ

Фасад 1-2

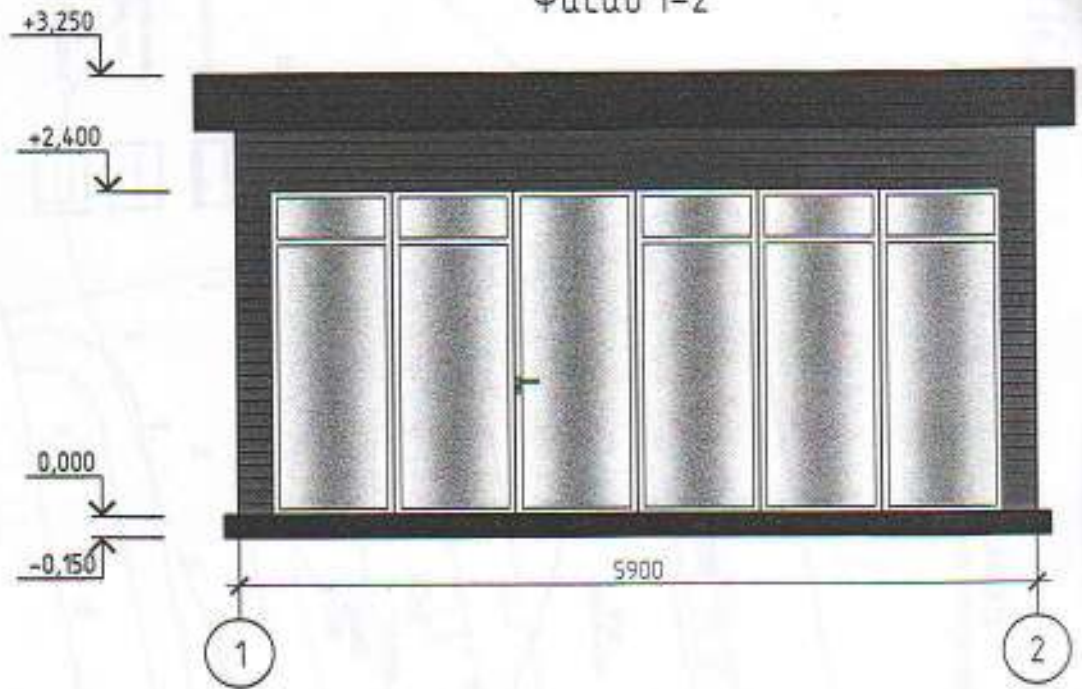

Фасад А-Б

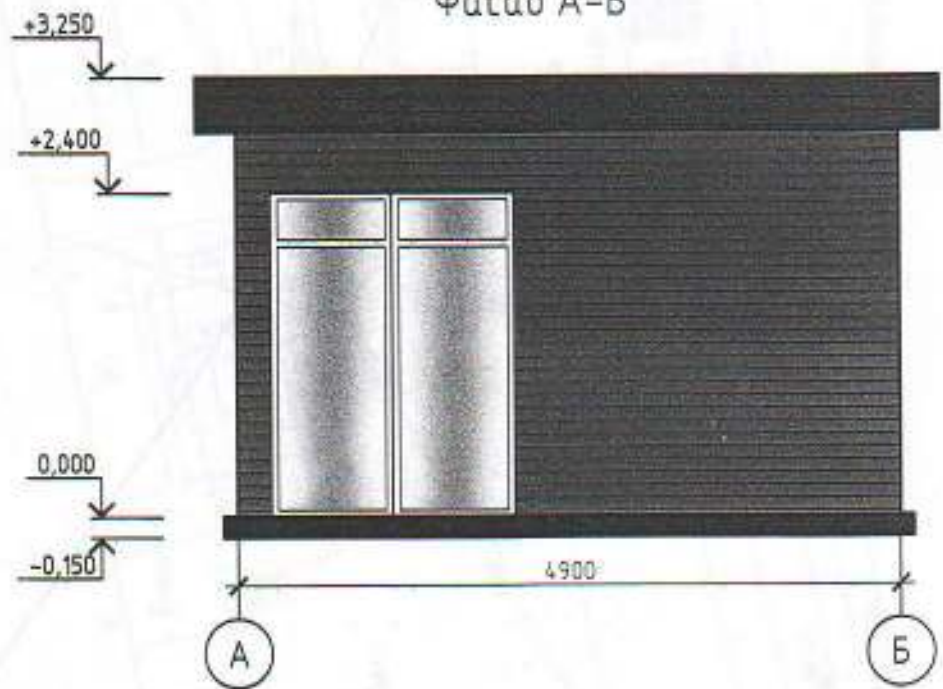

1. ТС виготовити з полегшених металевих конструкцій, встановити без влаштування фундаментів.


Погоджено:	
Замінив.№	
Підпис і дата	
№№ ор.	

Згідно з оригіналом
Заступник міського голови
21.08.2020




Оксана ЛАТИШЕВА

Фасад 2-1

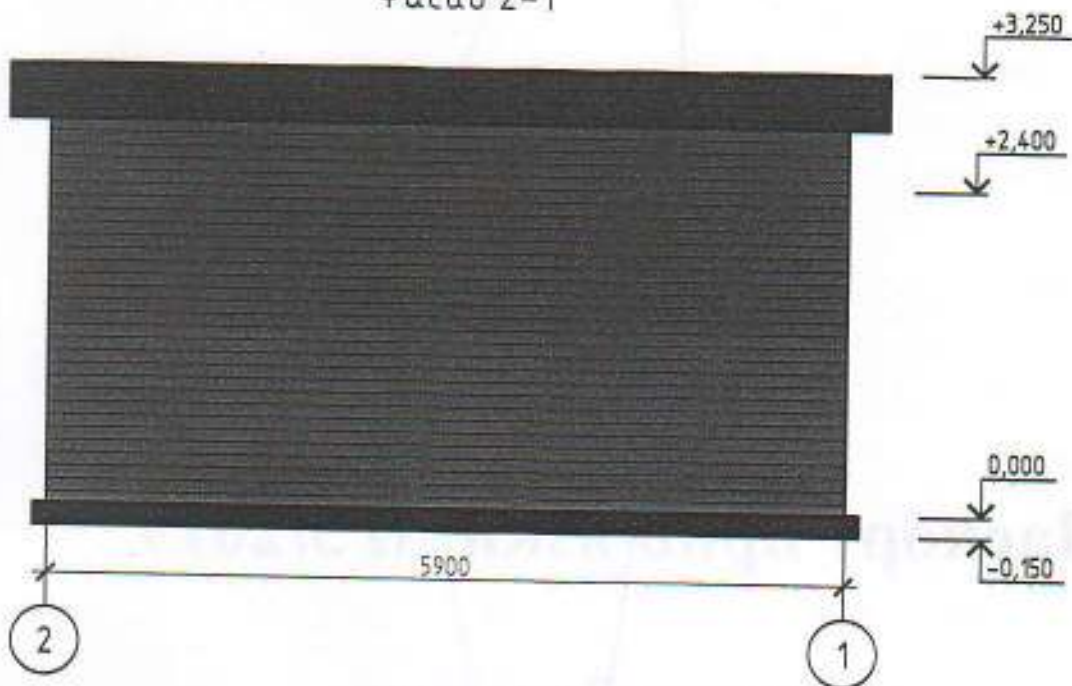

Фасад Б-А

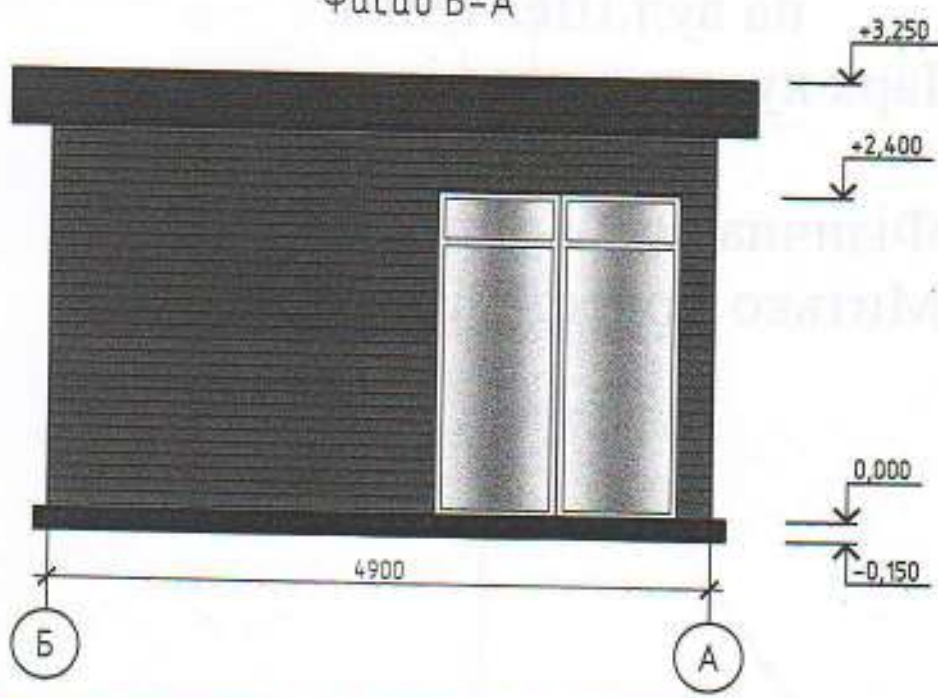

					2019				
Зм.	Кільк.	Аркуш	№ док.	Підпис	Дата	Хмельницька обл. м.Нетішин вул. Шевченка			
Розробив			Ковальчук			Тимчасова споруда для провадження підприємницької діяльності	Стадія	Аркуш	Аркушів
							ЕП	3	3

Згідно з оригіналом
Заступник міського голови
21.08.2020



Оксана ЛАТИШЕВА