Копія топографо-геодезичних матеріалів з масштабу 1:500 наявних в управлінні архітектури та урбаністики за адресою: 4610137500100041110

Для інформації

Головний спеціаліст відділу інженерних споруд, транспорту та геослужби

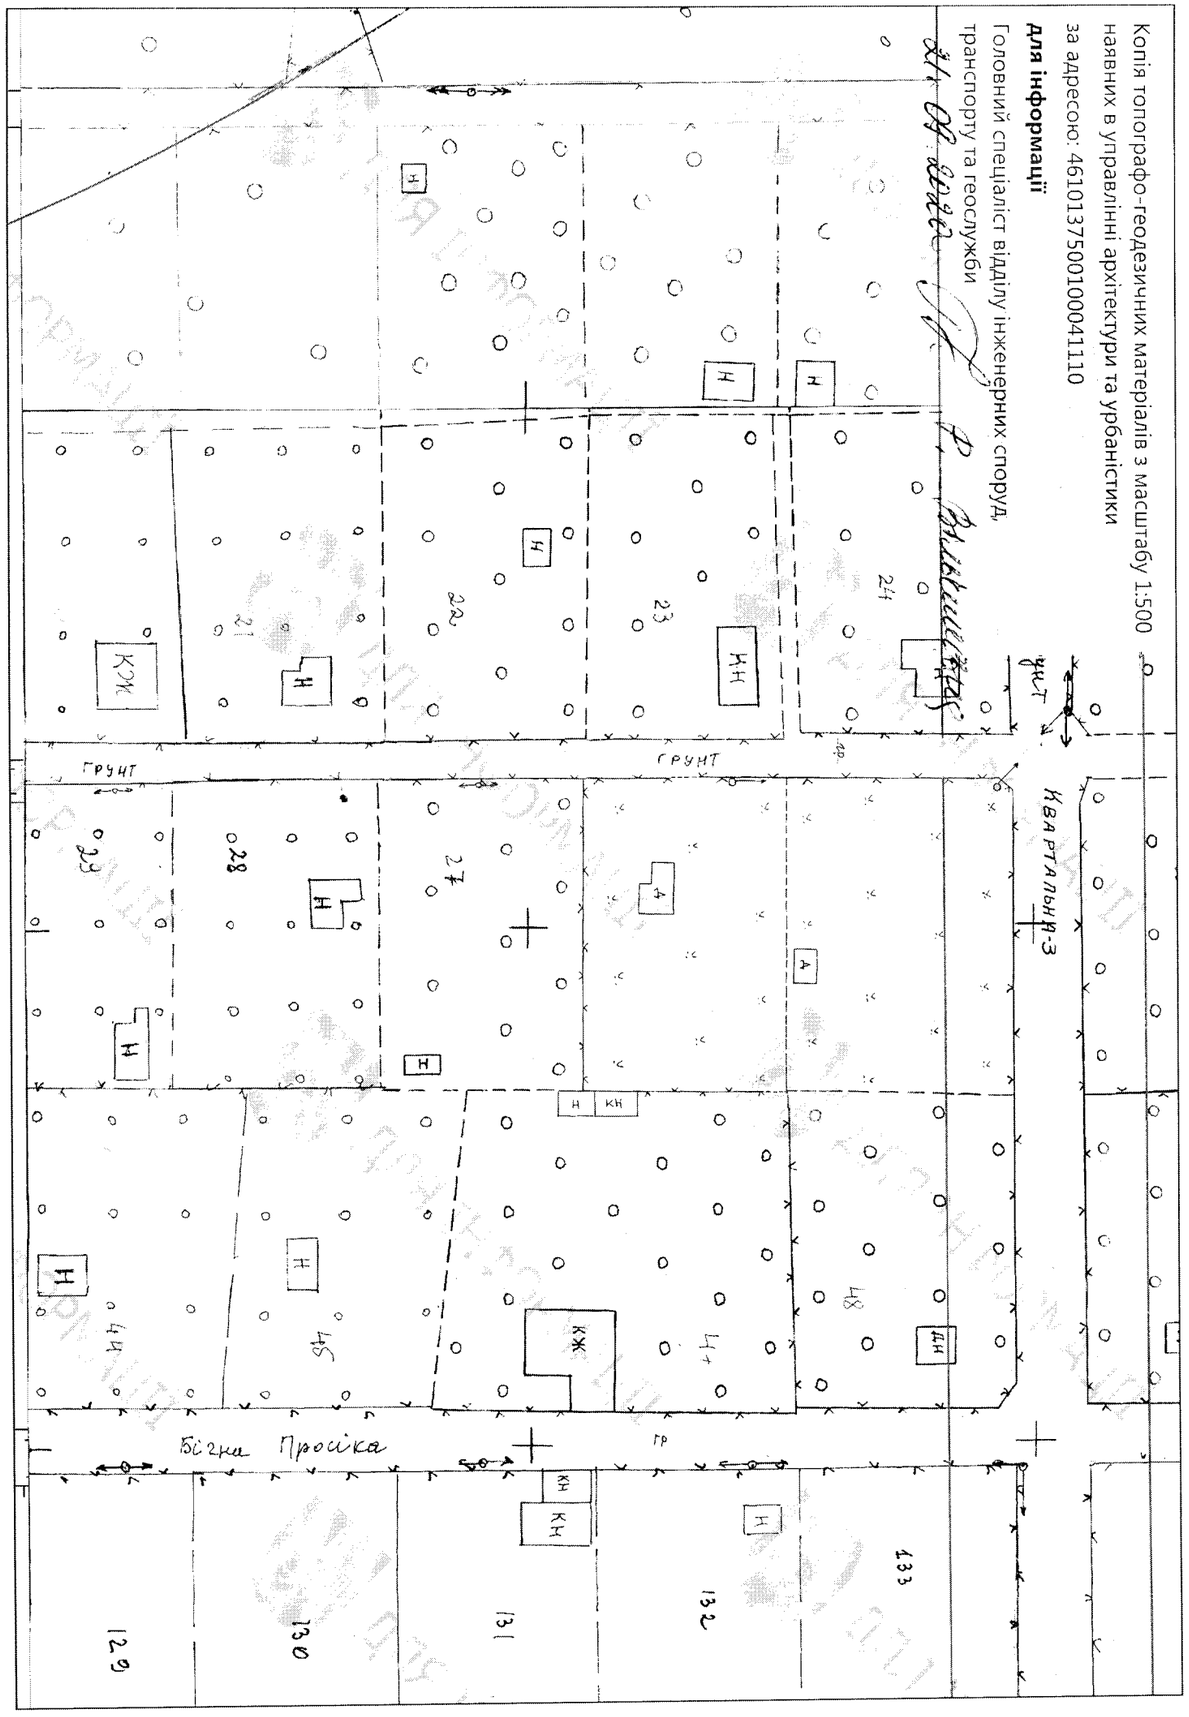

ЛЬВІВСЬКА МІСЬКА РАДА
Департамент містобудування
Управління архітектури та урбаністики
Україна, 79008, м.Львів, пл.Ринок, 1, тел/факс: 38 (032) 297-59-63, e-mail: dm_uau_lmr@ukr.net

Вх. № На № 3-Н-ЗПІ-2185-2401 від 16.09.2020

Nazarko<foi+request-75553-fc15b199@dostup.pravda.com.ua>

Управління архітектури та урбаністики департаменту містобудування розглянуло Ваш запит за № 3-Н-ЗПІ-2185-2401 від 16.09.2020.

Надсилаємо Вам копію з наявних в управлінні архітектури та урбаністики матеріалів з масштабу 1:500 з нанесеними червоними лініями за адресою: м.Львів, кадастровий номер 4610137500100041110.

Для отримання відкоригованого топографічного знімання згаданої території , яке відображає існуючу ситуацію, Вам необхідно звернутися в спеціалізовану геодезичну організацію.

Інформацію щодо вирішення будь-яких інших проблем Ви можете отримати в Центрі надання адміністративних послуг у приміщенні Львівської міської ради за адресою: пл. Ринок,1 та на гарячій лінії міста за номером 1580.

Додаток :на 1 аркуші.

Начальник
управління архітектури
та урбаністики А.Коломєйцев

вик. Р.Вільчинська, т. 297-59-66