

Специфікація						
Поз.	Позначення	Найменування	Кол.	Маса ед.,кг	Приміт.	
Лоток водовідвідний №9, загальний розмір L - 46,00м (Н=0,26-0,49) (бетонна обойма)						
		Основа:				
		<u>Детали:</u>				
12	ДСТУ 3760:2019	10А 400С, L - 750	462	0,463	шт	
7	ДСТУ 3760:2019	8А 240С, L	484,85	0,395	п.м	
		<u>Матеріали:</u>				
1	ДБН В.2.6 - 98:2009	Бетон кл.С 30/35	9,06	-	м³	
3		Цементно-піщана суміш	1,89	-	м³	
4	ДСТУ Б.В.2.7 - 30:2013	Щебінь із природного каменю марки 600, фракції 20...40мм	3,63	-	м³	
		Стінки:				
		<u>Детали:</u>				
8	ДСТУ 3760:2019	12А 400С, L - 330...560	924	0,400	шт	
10	ДСТУ 3760:2019	12А 400С, L - 170	462	0,151	шт	
9	ДСТУ 3760:2019	8А 240С, L	290,90	0,395	п.м	
		<u>Матеріали:</u>				
2	ДБН В.2.6 - 98:2009	Бетон кл.С 30/35	5,10	-	м³	
5	ДСТУ Б.В.2.7 - 30:2013	Щебінь із природного каменю марки 600, фракції 20...40мм	14,98	-	м³	
		Покриття бетону з плівки парозоляційної Паробар'єр ТН 110	63,05	-	м²	
		Стрічка бітумно - каучукова СтройБанд №50х10	46,00	-	м	
		Земляні роботи у виїмці	39,41	-	м³	

Специфікація						
Поз.	Позначення	Найменування	Кол.	Маса ед.,кг	Приміт.	
Лоток водовідвідний №10, загальний розмір L - 12,00м(Н=0,26-0,32) (бетонна обойма)						
		Основа:				
		<u>Детали:</u>				
12	ДСТУ 3760:2019	10А 400С, L - 750	122	0,463	шт	
7	ДСТУ 3760:2019	8А 240С, L	126,50	0,395	п.м	
		<u>Матеріали:</u>				
1	ДБН В.2.6 - 98:2009	Бетон кл.С 30/35	2,36	-	м³	
3		Цементно-піщана суміш	0,49	-	м³	
4	ДСТУ Б.В.2.7 - 30:2013	Щебінь із природного каменю марки 600, фракції 20...40мм	0,95	-	м³	
		Стінки:				
		<u>Детали:</u>				
8	ДСТУ 3760:2019	12А 400С, L - 330...390	244	0,320	шт	
10	ДСТУ 3760:2019	12А 400С, L - 170	122	0,151	шт	
9	ДСТУ 3760:2019	8А 240С, L	50,60	0,395	п.м	
		<u>Матеріали:</u>				
2	ДБН В.2.6 - 98:2009	Бетон кл.С 30/35	0,70	-	м³	
5	ДСТУ Б.В.2.7 - 30:2013	Щебінь із природного каменю марки 600, фракції 20...40мм	3,84	-	м³	
		Покриття бетону з плівки парозоляційної Паробар'єр ТН 110	15,65	-	м²	
		Стрічка бітумно - каучукова СтройБанд №50х10	12,00	-	м	
		Земляні роботи у виїмці	9,20	-	м³	

Специфікація						
Поз.	Позначення	Найменування	Кол.	Маса ед.,кг	Приміт.	
Лоток водовідвідний №11, загальний розмір L - 54,00м (Н=0,26-0,53) (бетонна обойма)						
		Основа:				
		<u>Детали:</u>				
6	ДСТУ 3760:2019	10А 400С, L - 900	472	0,555	шт	
12	ДСТУ 3760:2019	10А 400С, L - 750	72	0,463	шт	
7	ДСТУ 3760:2019	8А 240С, L	569,20	0,395	п.м	
		<u>Матеріали:</u>				
1	ДБН В.2.6 - 98:2009	Бетон кл.С 30/35	10,90	-	м³	
3		Цементно-піщана суміш	2,26	-	м³	
4	ДСТУ Б.В.2.7 - 30:2013	Щебінь із природного каменю марки 600, фракції 20...40мм	4,36	-	м³	
		Стінки:				
		<u>Детали:</u>				
8	ДСТУ 3760:2019	12А 400С, L - 330...600	1084	0,413	шт	
10	ДСТУ 3760:2019	12А 400С, L - 170	57	0,151	шт	
11	ДСТУ 3760:2019	12А 400С, L - 320	35	0,284	шт	
9	ДСТУ 3760:2019	8А 240С, L	455,40	0,395	п.м	
		<u>Матеріали:</u>				
2	ДБН В.2.6 - 98:2009	Бетон кл.С 30/35	6,60	-	м³	
5	ДСТУ Б.В.2.7 - 30:2013	Щебінь із природного каменю марки 600, фракції 20...40мм	17,60	-	м³	
		Покриття бетону з плівки парозоляційної Паробар'єр ТН 110	72,15	-	м²	
		Стрічка бітумно - каучукова СтройБанд №50х10	48,00	-	м	
		Земляні роботи у виїмці	47,67	-	м³	

Специфікація						
Поз.	Позначення	Найменування	Кол.	Маса ед.,кг	Приміт.	
Лоток водовідвідний №12, загальний розмір L - 46,00м (Н=0,26-0,49) (бетонна обойма)						
		Основа:				
		<u>Детали:</u>				
6	ДСТУ 3760:2019	10А 400С, L - 900	462	0,555	шт	
7	ДСТУ 3760:2019	8А 240С, L	484,90	0,395	п.м	
		<u>Матеріали:</u>				
1	ДБН В.2.6 - 98:2009	Бетон кл.С 30/35	10,76	-	м³	
3		Цементно-піщана суміш	2,173	-	м³	
4	ДСТУ Б.В.2.7 - 30:2013	Щебінь із природного каменю марки 600, фракції 20...40мм	4,32	-	м³	
		Стінки:				
		<u>Детали:</u>				
8	ДСТУ 3760:2019	12А 400С, L - 330...560	924	0,400	шт	
10	ДСТУ 3760:2019	12А 400С, L - 170	231	0,151	шт	
11	ДСТУ 3760:2019	12А 400С, L - 320	231	0,248	шт	
9	ДСТУ 3760:2019	8А 240С	290,94	0,395	п.м	
		<u>Матеріали:</u>				
2	ДБН В.2.6 - 98:2009	Бетон кл.С 30/35	5,70	-	м³	
5	ДСТУ Б.В.2.7 - 30:2013	Щебінь із природного каменю марки 600, фракції 20...40мм	22,60	-	м³	
		Покриття бетону з плівки парозоляційної Паробар'єр ТН 110	63,77	-	м²	
		Стрічка бітумно - каучукова СтройБанд №50х10	5,00	-	м	
		Земляні роботи у виїмці	47,36	-	м³	

Специфікація						
Поз.	Позначення	Найменування	Кол.	Маса ед.,кг	Приміт.	
Лоток водовідвідний №13, загальний розмір L - 8,00м (Н=0,26-0,30) (бетонна обойма)						
		Основа:				
		<u>Детали:</u>				
6	ДСТУ 3760:2019	10А 400С, L - 900	82	0,555	шт	
7	ДСТУ 3760:2019	8А 240С, L	84,30	0,395	п.м	
		<u>Матеріали:</u>				
1	ДБН В.2.6 - 98:2009	Бетон кл.С 30/35	1,88	-	м³	
3		Цементно-піщана суміш	0,39	-	м³	
4	ДСТУ Б.В.2.7 - 30:2013	Щебінь із природного каменю марки 600, фракції 20...40мм	0,75	-	м³	
		Стінки:				
		<u>Детали:</u>				
8	ДСТУ 3760:2019	12А 400С, L - 330...370	164	0,330	шт	
10	ДСТУ 3760:2019	12А 400С, L - 170	41	0,151	шт	
11	ДСТУ 3760:2019	12А 400С, L - 320	41	0,284	шт	
9	ДСТУ 3760:2019	8А 240С, L	33,72	0,395	п.м	
		<u>Матеріали:</u>				
2	ДБН В.2.6 - 98:2009	Бетон кл.С 30/35	0,60	-	м³	
5	ДСТУ Б.В.2.7 - 30:2013	Щебінь із природного каменю марки 600, фракції 20...40мм	3,50	-	м³	
		Покриття бетону з плівки парозоляційної Паробар'єр ТН 110	10,45	-	м²	
		Земляні роботи у виїмці	7,63	-	м³	

Специфікація						
Поз.	Позначення	Найменування	Кол.	Маса ед.,кг	Приміт.	
Лоток водовідвідний №14, загальний розмір L - 49,00м (Н=0,26-0,51) (бетонна обойма)						
		Основа:				
		<u>Детали:</u>				
6	ДСТУ 3760:2019	10А 400С, L - 900	492	0,555	шт	
7	ДСТУ 3760:2019	8А 240С, L	516,47	0,395	п.м	
		<u>Матеріали:</u>				
1	ДБН В.2.6 - 98:2009	Бетон кл.С 30/35	11,50	-	м³	
3		Цементно-піщана суміш	2,35	-	м³	
4	ДСТУ Б.В.2.7 - 30:2013	Щебінь із природного каменю марки 600, фракції 20...40мм	4,60	-	м³	
		Стінки:				
		<u>Детали:</u>				
8	ДСТУ 3760:2019	12А 400С, L - 330...580	984	0,410	шт	
10	ДСТУ 3760:2019	12А 400С, L - 170	246	0,151	шт	
11	ДСТУ 3760:2019	12А 400С, L - 320	246	0,284	шт	
9	ДСТУ 3760:2019	8А 240С, L	309,90	0,395	п.м	
		<u>Матеріали:</u>				
2	ДБН В.2.6 - 98:2009	Бетон кл.С 30/35	6,50	-	м³	
5	ДСТУ Б.В.2.7 - 30:2013	Щебінь із природного каменю марки 600, фракції 20...40мм	24,10	-	м³	
		Покриття бетону з плівки парозоляційної Паробар'єр ТН 110	69,00	-	м²	
		Земляні роботи у виїмці	53,96	-	м³	

Специфікація						
Поз.	Позначення	Найменування	Кол.	Маса ед.,кг	Приміт.	
Лоток водовідвідний №15, загальний розмір L - 49,00м (Н=0,26-0,51) (бетонна обойма)						
		Основа:				
		<u>Детали:</u>				
6	ДСТУ 3760:2019	10А 400С, L - 900	492	0,555	шт	
7	ДСТУ 3760:2019	8А 240С, L	516,47	0,395	п.м	
		<u>Матеріали:</u>				
1	ДБН В.2.6 - 98:2009	Бетон кл.С 30/35	11,50	-	м³	
3		Цементно-піщана суміш	2,35	-	м³	
4	ДСТУ Б.В.2.7 - 30:2013	Щебінь із природного каменю марки 600, фракції 20...40мм	4,60	-	м³	
		Стінки:				
		<u>Детали:</u>				
8	ДСТУ 3760:2019	12А 400С, L - 330...580	984	0,410	шт	
10	ДСТУ 3760:2019	12А 400С, L - 170	246	0,151	шт	
11	ДСТУ 3760:2019	12А 400С, L - 320	246	0,284	шт	
9	ДСТУ 3760:2019	8А 240С, L	309,90	0,395	п.м	
		<u>Матеріали:</u>				
2	ДБН В.2.6 - 98:2009	Бетон кл.С 30/35	6,50	-	м³	
5	ДСТУ Б.В.2.7 - 30:2013	Щебінь із природного каменю марки 600, фракції 20...40мм	24,10	-	м³	
		Покриття бетону з плівки парозоляційної Паробар'єр ТН 110	69,00	-	м²	
		Земляні роботи у виїмці	53,96	-	м³	

Специфікація						
Поз.	Позначення	Найменування	Кол.	Маса ед.,кг	Приміт.	
Лоток водовідвідний №16, загальний розмір L - 32,00м (Н=0,26-0,42) (бетонна обойма)						
		Основа:				
		<u>Детали:</u>				
6	ДСТУ 3760:2019	10А 400С, L - 900	322	0,555	шт	
7	ДСТУ 3760:2019	8А 240С, L	337,30	0,395	п.м	
		<u>Матеріали:</u>				
1	ДБН В.2.6 - 98:2009	Бетон кл.С 30/35	7,50	-	м³	
3		Цементно-піщана суміш	1,54	-	м³	
4	ДСТУ Б.В.2.7 - 30:2013	Щебінь із природного каменю марки 600, фракції 20...40мм	3,00	-	м³	
		Стінки:				
		<u>Детали:</u>				
8	ДСТУ 3760:2019	12А 400С, L - 330...490	644	0,364	шт	
10	ДСТУ 3760:2019					

Специфікація					
Поз.	Позначення	Найменування	Кол.	Маса ед.,кг	Приміт.
Лоток водовідвідний №17, загальний розмір L - 12,00м(Н=0,26-0,32) (бетонна обойма)					
		Основа:			
		Детали:			
12	ДСТУ 3760:2019	10А 400С, L - 750	122	0,463	шт
7	ДСТУ 3760:2019	8А 240С, L	126,50	0,395	п.м
		Матеріали:			
1	ДБН В.2.6 - 98:2009	Бетон кл.С 30/35	2,36	-	м³
3		Цементно-піщана суміш	0,49	-	м³
4	ДСТУ Б.В.2.7 - 30:2013	Щебінь із природного каменю марки 600, фракції 20...40мм	0,95	-	м³
		Стінки:			
		Детали:			
8	ДСТУ 3760:2019	12А 400С, L - 330...390	244	0,320	шт
10	ДСТУ 3760:2019	12А 400С, L - 170	122	0,151	шт
9	ДСТУ 3760:2019	8А 240С, L	50,60	0,395	п.м
		Матеріали:			
2	ДБН В.2.6 - 98:2009	Бетон кл.С 30/35	0,70	-	м³
5	ДСТУ Б.В.2.7 - 30:2013	Щебінь із природного каменю марки 600, фракції 20...40мм	3,84	-	м³
		Покриття бетону з плівки парозіляційної Паробар'єр ТН 110	14,50	-	м²
		Стрічка бітумно - каучукова СтройБанд №50х10	24,00	-	м
		Земляні роботи у виїмці	9,20	-	м³

Специфікація					
Поз.	Позначення	Найменування	Кол.	Маса ед.,кг	Приміт.
Лоток водовідвідний №21, загальний розмір L - 38,00м (Н=0,26-0,45) (бетонна обойма)					
		Основа:			
		Детали:			
6	ДСТУ 3760:2019	10А 400С, L - 900	212	0,555	шт
12	ДСТУ 3760:2019	10А 400С, L - 750	172	0,463	шт
7	ДСТУ 3760:2019	8А 240С, L	400,52	0,395	п.м
		Матеріали:			
1	ДБН В.2.6 - 98:2009	Бетон кл.С 30/35	8,51	-	м³
3		Цементно-піщана суміш	1,69	-	м³
4	ДСТУ Б.В.2.7 - 30:2013	Щебінь із природного каменю марки 600, фракції 20...40мм	3,40	-	м³
		Стінки:			
		Детали:			
8	ДСТУ 3760:2019	12А 400С, L - 330...520	768	0,385	шт
10	ДСТУ 3760:2019	12А 400С, L - 170	278	0,151	шт
11	ДСТУ 3760:2019	12А 400С, L - 320	106	0,284	шт
9	ДСТУ 3760:2019	8А 240С, L	240,31	0,395	п.м
		Матеріали:			
2	ДБН В.2.6 - 98:2009	Бетон кл.С 30/35	3,80	-	м³
5	ДСТУ Б.В.2.7 - 30:2013	Щебінь із природного каменю марки 600, фракції 20...40мм	15,20	-	м³
		Покриття бетону з плівки парозіляційної Паробар'єр ТН 110	49,95	-	м²
		Стрічка бітумно - каучукова СтройБанд №50х10	38,00	-	м
		Земляні роботи у виїмці	36,10	-	м³

Специфікація					
Поз.	Позначення	Найменування	Кол.	Маса ед.,кг	Приміт.
Лоток водовідвідний №18, загальний розмір L - 44,00м (Н=0,26-0,480) (бетонна обойма)					
		Основа:			
		Детали:			
6	ДСТУ 3760:2019	10А 400С, L - 900	442	0,555	шт
7	ДСТУ 3760:2019	8А 240С, L	463,80	0,395	п.м
		Матеріали:			
1	ДБН В.2.6 - 98:2009	Бетон кл.С 30/35	10,32	-	м³
3		Цементно-піщана суміш	2,11	-	м³
4	ДСТУ Б.В.2.7 - 30:2013	Щебінь із природного каменю марки 600, фракції 20...40мм	4,13	-	м³
		Стінки:			
		Детали:			
8	ДСТУ 3760:2019	12А 400С, L - 330...550	884	0,888	шт
10	ДСТУ 3760:2019	12А 400С, L - 170	221	0,151	шт
11	ДСТУ 3760:2019	12А 400С, L - 320	221	0,284	шт
9	ДСТУ 3760:2019	8А 240С, L	278,30	0,395	п.м.
		Матеріали:			
2	ДБН В.2.6 - 98:2009	Бетон кл.С 30/35	5,35	-	м³
5	ДСТУ Б.В.2.7 - 30:2013	Щебінь із природного каменю марки 600, фракції 20...40мм	19,60	-	м³
		Покриття бетону з плівки парозіляційної Паробар'єр ТН 110	61,96	-	м²
		Земляні роботи у виїмці	45,70	-	м³

Специфікація					
Поз.	Позначення	Найменування	Кол.	Маса ед.,кг	Приміт.
Лоток водовідвідний №22, загальний розмір L - 44,00м (Н=0,26-0,480) (бетонна обойма)					
		Основа:			
		Детали:			
6	ДСТУ 3760:2019	10А 400С, L - 900	442	0,555	шт
7	ДСТУ 3760:2019	8А 240С, L	463,80	0,395	п.м
		Матеріали:			
1	ДБН В.2.6 - 98:2009	Бетон кл.С 30/35	10,32	-	м³
3		Цементно-піщана суміш	2,11	-	м³
4	ДСТУ Б.В.2.7 - 30:2013	Щебінь із природного каменю марки 600, фракції 20...40мм	4,13	-	м³
		Стінки:			
		Детали:			
8	ДСТУ 3760:2019	12А 400С, L - 330...550	884	0,888	шт
10	ДСТУ 3760:2019	12А 400С, L - 170	221	0,151	шт
11	ДСТУ 3760:2019	12А 400С, L - 320	221	0,284	шт
9	ДСТУ 3760:2019	8А 240С, L	278,30	0,395	п.м.
		Матеріали:			
2	ДБН В.2.6 - 98:2009	Бетон кл.С 30/35	5,35	-	м³
5	ДСТУ Б.В.2.7 - 30:2013	Щебінь із природного каменю марки 600, фракції 20...40мм	19,60	-	м³
		Покриття бетону з плівки парозіляційної Паробар'єр ТН 110	61,96	-	м²
		Земляні роботи у виїмці	45,70	-	м³

Специфікація					
Поз.	Позначення	Найменування	Кол.	Маса ед.,кг	Приміт.
Лоток водовідвідний №19, загальний розмір L - 8,00м (Н=0,26-0,30) (бетонна обойма)					
		Основа:			
		Детали:			
6	ДСТУ 3760:2019	10А 400С, L - 900	82	0,555	шт
7	ДСТУ 3760:2019	8А 240С, L	84,30	0,395	п.м
		Матеріали:			
1	ДБН В.2.6 - 98:2009	Бетон кл.С 30/35	1,88	-	м³
3		Цементно-піщана суміш	0,39	-	м³
4	ДСТУ Б.В.2.7 - 30:2013	Щебінь із природного каменю марки 600, фракції 20...40мм	0,75	-	м³
		Стінки:			
		Детали:			
8	ДСТУ 3760:2019	12А 400С, L - 330...370	164	0,330	шт
10	ДСТУ 3760:2019	12А 400С, L - 170	41	0,151	шт
11	ДСТУ 3760:2019	12А 400С, L - 320	41	0,284	шт
9	ДСТУ 3760:2019	8А 240С, L	33,72	0,395	п.м
		Матеріали:			
2	ДБН В.2.6 - 98:2009	Бетон кл.С 30/35	0,60	-	м³
5	ДСТУ Б.В.2.7 - 30:2013	Щебінь із природного каменю марки 600, фракції 20...40мм	3,50	-	м³
		Покриття бетону з плівки парозіляційної Паробар'єр ТН 110	10,43	-	м²
		Земляні роботи у виїмці	7,63	-	м³

Специфікація					
Поз.	Позначення	Найменування	Кол.	Маса ед.,кг	Приміт.
Лоток водовідвідний №23, загальний розмір L - 55,00м (Н=0,26-0,535) (бетонна обойма)					
		Основа:			
		Детали:			
6	ДСТУ 3760:2019	10А 400С, L - 900	552	0,555	шт
7	ДСТУ 3760:2019	8А 240С, L	579,70	0,395	п.м
		Матеріали:			
1	ДБН В.2.6 - 98:2009	Бетон кл.С 30/35	12,90	-	м³
3		Цементно-піщана суміш	2,64	-	м³
4	ДСТУ Б.В.2.7 - 30:2013	Щебінь із природного каменю марки 600, фракції 20...40мм	5,16	-	м³
		Стінки:			
		Детали:			
8	ДСТУ 3760:2019	12А 400С, L - 330...620	1104	0,427	шт
10	ДСТУ 3760:2019	12А 400С, L - 170	276	0,151	шт
11	ДСТУ 3760:2019	12А 400С, L - 320	276	0,248	шт
9	ДСТУ 3760:2019	8А 240С, L	289,85	0,395	п.м
		Матеріали:			
2	ДБН В.2.6 - 98:2009	Бетон кл.С 30/35	7,90	-	м³
5	ДСТУ Б.В.2.7 - 30:2013	Щебінь із природного каменю марки 600, фракції 20...40мм	26,88	-	м³
		Покриття бетону з плівки парозіляційної Паробар'єр ТН 110	77,45	-	м²
		Земляні роботи у виїмці	61,41	-	м³

Специфікація					
Поз.	Позначення	Найменування	Кол.	Маса ед.,кг	Приміт.
Лоток водовідвідний №20, загальний розмір L - 19,00м (Н=0,26-0,35) (бетонна обойма)					
		Основа:			
		Детали:			
6	ДСТУ 3760:2019	10А 400С, L - 900	192	0,555	шт
7	ДСТУ 3760:2019	8А 240С, L	199,50	0,395	п.м
		Матеріали:			
1	ДБН В.2.6 - 98:2009	Бетон кл.С 30/35	4,46	-	м³
3		Цементно-піщана суміш	0,91	-	м³
4	ДСТУ Б.В.2.7 - 30:2013	Щебінь із природного каменю марки 600, фракції 20...40мм	1,79	-	м³
		Стінки:			
		Детали:			
8	ДСТУ 3760:2019	12А 400С, L - 330...420	384	0,350	шт
10	ДСТУ 3760:2019	12А 400С, L - 170	96	0,151	шт
11	ДСТУ 3760:2019	12А 400С, L - 320	96	0,284	шт
9	ДСТУ 3760:2019	8А 240С, L	79,80	0,395	п.м
		Матеріали:			
2	ДБН В.2.6 - 98:2009	Бетон кл.С 30/35	2,10	-	м³
5	ДСТУ Б.В.2.7 - 30:2013	Щебінь із природного каменю марки 600, фракції 20...40мм	8,02	-	м³
		Покриття бетону з плівки парозіляційної Паробар'єр ТН 110	24,77	-	м²
		Земляні роботи у виїмці	18,60	-	м³

Специфікація					
Поз.	Позначення	Найменування	Кол.	Маса ед.,кг	Приміт.
Лоток водовідвідний №24, загальний розмір L - 26,00м (Н=0,26-0,39) (бетонна обойма)					
		Основа:			
		Детали:			
6	ДСТУ 3760:2019	10А 400С, L - 900	262	0,555	шт
7	ДСТУ 3760:2019	8А 240С, L	274,04	0,395	п.м.
		Матеріали:			
1	ДБН В.2.6 - 98:2009	Бетон кл.С 30/35	6,10	-	м³
3		Цементно-піщана суміш	1,25	-	м³
4	ДСТУ Б.В.2.7 - 30:2013	Щебінь із природного каменю марки 600, фракції 20...40мм	2,44	-	м³
		Стінки:			
		Детали:			
8	ДСТУ 3760:2019	12А 400С, L - 330...460	524	0,355	шт
10	ДСТУ 3760:2019	12А 400С, L - 170	131	0,151	шт
11	ДСТУ 3760:2019	12А 400С, L - 320	131	0,248	шт
9	ДСТУ 3760:2019	8А 240С, L	109,62	0,395	шт
		Матеріали:			
2	ДБН В.2.6 - 98:2009	Бетон кл.С 30/35	2,90	-	м³
5	ДСТУ Б.В.2.7 - 30:2013	Щебінь із природного каменю марки 600, фракції 20...40мм	12,46	-	м³
		Покриття бетону з плівки парозіляційної Паробар'єр ТН 110	33,90	-	м²
		Земляні роботи у виїмці	27,15	-	м³

1 Даний аркуш розглядати з аркушами 3,4,5,6,7,8,10.

17118-2112.1-АД1					
Капітальний ремонт дороги на вул. Едуарда Фукса в м. Кривому Розі Дніпропетровської області					
Зм.	Кільк.	Арк.	Нддок	Підпис	Дата
ГП	Куріна				12.19
Виконав	Войнич				12.19

Специфікація					
Поз.	Позначення	Найменування	Кол.	Маса ед.,кг	Приміт.
Лоток водовідвідний №25, загальний розмір L - 45,00м (Н=0,26-0,485) (бетонна обойма)					
		Основа:			
		Детали:			
6	ДСТУ 3760:2019	10А 400С, L - 900	282	0,555	шт
12	ДСТУ 3760:2019	10А 400С, L - 750	172	0,463	шт
7	ДСТУ 3760:2019	8А 240С, L	474,30	0,395	п.м
		Матеріали:			
1	ДБН В.2.6 - 98:2009	Бетон кл.С 30/35	9,90	-	м³
3		Цементно-піщана суміш	2,04	-	м³
4	ДСТУ Б.В.2.7 - 30:2013	Щебінь із природного каменю марки 600, фракції 20...40мм	3,98	-	м³
		Стінки:			
		Детали:			
8	ДСТУ 3760:2019	12А 400С, L - 330...560	908	0,400	шт
10	ДСТУ 3760:2019	12А 400С, L - 170	300	0,151	шт
11	ДСТУ 3760:2019	12А 400С, L - 320	152	0,284	шт
9	ДСТУ 3760:2019	8А 240С, L	284,60	0,395	п.м
		Матеріали:			
2	ДБН В.2.6 - 98:2009	Бетон кл.С 30/35	5,10	-	м³
5	ДСТУ Б.В.2.7 - 30:2013	Щебінь із природного каменю марки 600, фракції 20...40мм	17,70	-	м³
		Покриття бетону з плівки пароізоляційної Паробар'єр ТН 110	57,71	-	м²
		Стрічка бітумно - каучукова СтройБанд №50х10	36,00	-	м
		Земляні роботи у виїмці	43,13	-	м³

Специфікація					
Поз.	Позначення	Найменування	Кол.	Маса ед.,кг	Приміт.
Лоток водовідвідний №26, загальний розмір L - 34,00м (Н=0,26-0,43) (бетонна обойма)					
		Основа:			
		Детали:			
6	ДСТУ 3760:2019	10А 400С, L - 900	342	0,555	шт
7	ДСТУ 3760:2019	8А 240С, L	358,40	0,395	п.м
		Матеріали:			
1	ДБН В.2.6 - 98:2009	Бетон кл.С 30/35	7,97	-	м³
3		Цементно-піщана суміш	1,63	-	м³
4	ДСТУ Б.В.2.7 - 30:2013	Щебінь із природного каменю марки 600, фракції 20...40мм	3,19	-	м³
		Стінки:			
		Детали:			
8	ДСТУ 3760:2019	12А 400С, L - 330...500	684	0,373	шт
10	ДСТУ 3760:2019	12А 400С, L - 170	171	0,151	шт
11	ДСТУ 3760:2019	12А 400С, L - 320	171	0,284	шт
9	ДСТУ 3760:2019	8А 240С, L	143,40	0,395	п.м
		Матеріали:			
2	ДБН В.2.6 - 98:2009	Бетон кл.С 30/35	3,80	-	м³
5	ДСТУ Б.В.2.7 - 30:2013	Щебінь із природного каменю марки 600, фракції 20...40мм	16,28	-	м³
		Покриття бетону з плівки пароізоляційної Паробар'єр ТН 110	47,88	-	м²
		Земляні роботи у виїмці	35,76	-	м³

Специфікація					
Поз.	Позначення	Найменування	Кол.	Маса ед.,кг	Приміт.
Лоток водовідвідний №27, загальний розмір L - 20,00м (Н=0,26-0,36) (бетонна обойма)					
		Основа:			
		Детали:			
6	ДСТУ 3760:2019	10А 400С, L - 900	202	0,555	шт
7	ДСТУ 3760:2019	8А 240С, L	210,0	0,395	п.м
		Матеріали:			
1	ДБН В.2.6 - 98:2009	Бетон кл.С 30/35	4,690	-	м³
3		Цементно-піщана суміш	0,96	-	м³
4	ДСТУ Б.В.2.7 - 30:2013	Щебінь із природного каменю марки 600, фракції 20...40мм	1,880	-	м³
		Стінки:			
		Детали:			
8	ДСТУ 3760:2019	12А 400С, L - 330...430	404	0,350	шт
10	ДСТУ 3760:2019	12А 400С, L - 170	101	0,151	шт
11	ДСТУ 3760:2019	12А 400С, L - 320	101	0,284	шт
9	ДСТУ 3760:2019	8А 240С, L	84,0	0,395	п.м
		Матеріали:			
2	ДБН В.2.6 - 98:2009	Бетон кл.С 30/35	2,20	-	м³
5	ДСТУ Б.В.2.7 - 30:2013	Щебінь із природного каменю марки 600, фракції 20...40мм	8,44	-	м³
		Покриття бетону з плівки пароізоляційної Паробар'єр ТН 110	26,07	-	м²
		Земляні роботи у виїмці	21,98	-	м³

Специфікація					
Поз.	Позначення	Найменування	Кол.	Маса ед.,кг	Приміт.
Лоток водовідвідний №28, загальний розмір L - 20,00м (Н=0,26-0,36) (бетонна обойма)					
		Основа:			
		Детали:			
6	ДСТУ 3760:2019	10А 400С, L - 900	202	0,555	шт
7	ДСТУ 3760:2019	8А 240С, L	210,0	0,395	п.м
		Матеріали:			
1	ДБН В.2.6 - 98:2009	Бетон кл.С 30/35	4,690	-	м³
3		Цементно-піщана суміш	0,96	-	м³
4	ДСТУ Б.В.2.7 - 30:2013	Щебінь із природного каменю марки 600, фракції 20...40мм	1,880	-	м³
		Стінки:			
		Детали:			
8	ДСТУ 3760:2019	12А 400С, L - 330...430	404	0,350	шт
10	ДСТУ 3760:2019	12А 400С, L - 170	101	0,151	шт
11	ДСТУ 3760:2019	12А 400С, L - 320	101	0,284	шт
9	ДСТУ 3760:2019	8А 240С, L	84,0	0,395	п.м
		Матеріали:			
2	ДБН В.2.6 - 98:2009	Бетон кл.С 30/35	2,20	-	м³
5	ДСТУ Б.В.2.7 - 30:2013	Щебінь із природного каменю марки 600, фракції 20...40мм	8,44	-	м³
		Покриття бетону з плівки пароізоляційної Паробар'єр ТН 110	26,07	-	м²
		Земляні роботи у виїмці	21,98	-	м³

1 Даний аркуш розглядати з аркушами 3,4,5,6,7,8,9.

Інв.№ор.	Підпис і дата	Зам.інв №
----------	---------------	-----------

17118-2112.1-АД1						
Капітальний ремонт дороги на вул. Едуарда Фукса в м. Кривому Розі Дніпропетровської області						
Зм.	Кільк.	Арк.	Недок.	Підпис	Дата	
ГП	Курінна				12.19	Стадія
Виконав	Войнич				12.19	Аркуш
Перев.	Гончар				12.19	Аркушів
Лотки водовідвідні на вул. Едуарда Фукса				РП	10	
Специфікація лотків водовідвідних № 25,26,27,28				ТОВ "Криворіжцивільпроект"		
Н. контр.	Кудряшов				12.19	

Специфікація					
Поз.	Позначення	Найменування	Кол.	Маса ед.,кг	Приміт.
Лоток водовідвідний №25, загальний розмір L - 45,00м (H=0,26-0,485) (бетонна обойма)					
		Основа:			
		Детали:			
6	ДСТУ 3760:2019	10А 400С, L - 900	282	0,555	шт
12	ДСТУ 3760:2019	10А 400С, L - 750	172	0,463	шт
7	ДСТУ 3760:2019	8А 240С, L	474,30	0,395	п.м
		Матеріали:			
1	ДБН В.2.6 - 98:2009	Бетон кл.С 30/35	9,90	-	м³
3		Цементно-піщана суміш	2,04	-	м³
4	ДСТУ Б.В.2.7 - 30:2013	Щебінь із природного каменю марки 600, фракції 20...40мм	3,98	-	м³
		Стінки:			
		Детали:			
8	ДСТУ 3760:2019	12А 400С, L - 330...560	908	0,400	шт
10	ДСТУ 3760:2019	12А 400С, L - 170	300	0,151	шт
11	ДСТУ 3760:2019	12А 400С, L - 320	152	0,284	шт
9	ДСТУ 3760:2019	8А 240С, L	284,60	0,395	п.м
		Матеріали:			
2	ДБН В.2.6 - 98:2009	Бетон кл.С 30/35	5,10	-	м³
5	ДСТУ Б.В.2.7 - 30:2013	Щебінь із природного каменю марки 600, фракції 20...40мм	17,70	-	м³
		Покриття бетону з плівки парозіолояційної Паробар'єр ТН 110	57,71	-	м²
		Стрічка бітумно - каучукова СтройБанд №50х10	36,00	-	м
		Земляні роботи у виїмці	43,13	-	м³

Специфікація					
Поз.	Позначення	Найменування	Кол.	Маса ед.,кг	Приміт.
Лоток водовідвідний №26, загальний розмір L - 34,00м (H=0,26-0,43) (бетонна обойма)					
		Основа:			
		Детали:			
6	ДСТУ 3760:2019	10А 400С, L - 900	342	0,555	шт
7	ДСТУ 3760:2019	8А 240С, L	358,40	0,395	п.м
		Матеріали:			
1	ДБН В.2.6 - 98:2009	Бетон кл.С 30/35	7,97	-	м³
3		Цементно-піщана суміш	1,63	-	м³
4	ДСТУ Б.В.2.7 - 30:2013	Щебінь із природного каменю марки 600, фракції 20...40мм	3,19	-	м³
		Стінки:			
		Детали:			
8	ДСТУ 3760:2019	12А 400С, L - 330...500	684	0,373	шт
10	ДСТУ 3760:2019	12А 400С, L - 170	171	0,151	шт
11	ДСТУ 3760:2019	12А 400С, L - 320	171	0,284	шт
9	ДСТУ 3760:2019	8А 240С, L	143,40	0,395	п.м
		Матеріали:			
2	ДБН В.2.6 - 98:2009	Бетон кл.С 30/35	3,80	-	м³
5	ДСТУ Б.В.2.7 - 30:2013	Щебінь із природного каменю марки 600, фракції 20...40мм	16,28	-	м³
		Покриття бетону з плівки парозіолояційної Паробар'єр ТН 110	47,88	-	м²
		Земляні роботи у виїмці	35,76	-	м³

Специфікація					
Поз.	Позначення	Найменування	Кол.	Маса ед.,кг	Приміт.
Лоток водовідвідний №27, загальний розмір L - 20,00м (H=0,26-0,36) (бетонна обойма)					
		Основа:			
		Детали:			
6	ДСТУ 3760:2019	10А 400С, L - 900	202	0,555	шт
7	ДСТУ 3760:2019	8А 240С, L	210,0	0,395	п.м
		Матеріали:			
1	ДБН В.2.6 - 98:2009	Бетон кл.С 30/35	4,690	-	м³
3		Цементно-піщана суміш	0,96	-	м³
4	ДСТУ Б.В.2.7 - 30:2013	Щебінь із природного каменю марки 600, фракції 20...40мм	1,880	-	м³
		Стінки:			
		Детали:			
8	ДСТУ 3760:2019	12А 400С, L - 330...430	404	0,350	шт
10	ДСТУ 3760:2019	12А 400С, L - 170	101	0,151	шт
11	ДСТУ 3760:2019	12А 400С, L - 320	101	0,284	шт
9	ДСТУ 3760:2019	8А 240С, L	84,0	0,395	п.м
		Матеріали:			
2	ДБН В.2.6 - 98:2009	Бетон кл.С 30/35	2,20	-	м³
5	ДСТУ Б.В.2.7 - 30:2013	Щебінь із природного каменю марки 600, фракції 20...40мм	8,44	-	м³
		Покриття бетону з плівки парозіолояційної Паробар'єр ТН 110	26,07	-	м²
		Земляні роботи у виїмці	21,98	-	м³

Специфікація					
Поз.	Позначення	Найменування	Кол.	Маса ед.,кг	Приміт.
Лоток водовідвідний №28, загальний розмір L - 20,00м (H=0,26-0,36) (бетонна обойма)					
		Основа:			
		Детали:			
6	ДСТУ 3760:2019	10А 400С, L - 900	202	0,555	шт
7	ДСТУ 3760:2019	8А 240С, L	210,0	0,395	п.м
		Матеріали:			
1	ДБН В.2.6 - 98:2009	Бетон кл.С 30/35	4,690	-	м³
3		Цементно-піщана суміш	0,96	-	м³
4	ДСТУ Б.В.2.7 - 30:2013	Щебінь із природного каменю марки 600, фракції 20...40мм	1,880	-	м³
		Стінки:			
		Детали:			
8	ДСТУ 3760:2019	12А 400С, L - 330...430	404	0,350	шт
10	ДСТУ 3760:2019	12А 400С, L - 170	101	0,151	шт
11	ДСТУ 3760:2019	12А 400С, L - 320	101	0,284	шт
9	ДСТУ 3760:2019	8А 240С, L	84,0	0,395	п.м
		Матеріали:			
2	ДБН В.2.6 - 98:2009	Бетон кл.С 30/35	2,20	-	м³
5	ДСТУ Б.В.2.7 - 30:2013	Щебінь із природного каменю марки 600, фракції 20...40мм	8,44	-	м³
		Покриття бетону з плівки парозіолояційної Паробар'єр ТН 110	26,07	-	м²
		Земляні роботи у виїмці	21,98	-	м³

1 Даний аркуш розглядати з аркушами 3,4,5,6,7,8,9.

Інв.№ор.	Підпис і дата	Зам.інв №
----------	---------------	-----------

17118-2112.1-АД1						
Капітальний ремонт дороги на вул. Едуарда Фукса в м. Кривому Розі Дніпропетровської області						
Зм.	Кільк.	Арк.	Недок.	Підпис	Дата	
ГП	Курінна				12.19	Стадія
Виконав	Войнич				12.19	Аркуш
Перев.	Гончар				12.19	Аркушів
Лотки водовідвідні на вул. Едуарда Фукса				РП	10	
Специфікація лотків водовідвідних № 25,26,27,28				ТОВ "Криворіжцивільпроект"		
Н. контр.	Кудряшов				12.19	

Арк.	Найменування	Примітка ФА1
1.1..1.3	Загальні дані по робочих кресленнях	0,375
2	Ситуаційний план (1:5000)	0,25
3	План розташування лотків водовідвідних №1 -12. (1:500)	1,00
4	План розташування лотків водовідвідних №13 - 26. (1:500)	1,00
5	План розташування лотків водовідвідних № 27- 28 (1:500). 1-1 (1:10). 2-2 (1:10). 3-3 (1:10)	1,00
6	План розташування лотків водовідвідних № 13,19 (1:500).	0,50
7	Специфікація лотків водовідвідних № 1,2,3,4,5,6,7,8.	1,00
8	Специфікація лотків водовідвідних № 9,10,11,12,14.15,16,17.	1,00
9	Специфікація лотків водовідвідних № 18,20,21,22,23,24,25,26.	1,00
10	Специфікація лотків водовідвідних № 27,28.	0,375
11	Закладний виріб МН 1	0,25
	Разом:	7,75

Інв.№ор.	Підпис і дата	Зам.інв №	17118-2112.1-АД1					
			Зм.	Кільк.	Арк.	№док	Підпис	Дата
			Капітальний ремонт дороги на вул. Едуарда Фукса в м. Кривому Розі Дніпропетровської області					
			Лотки водовідвідні на вул. Едуарда Фукса			Стадія	Аркуш	Аркушів
			Загальні дані по робочих кресленнях			РП	1.1	11
			Н. контр. Кудряшов			ТОВ "Криворіжцивільпроект"		

ЗАГАЛЬНІ ВКАЗІВКИ

1 Даний комплект креслень робочого проекту виконан на основі заказу 17118 від 10.2020р

2 Система висот – Балтійська.

3 Система координат – місцева.

4 В якості топооснови використана топографічна зйомка М 1:500, виконана ФОП Василенко Р.Є., 2020р.

5 Технічні рішення, прийняті у справжньому основному комплекті, відповідають вимогам екологічних, санітарно-гігієнічних, вибухових, вибуховопожежних, протипожежних і інших норм, правил і стандартів та забезпечують безпечну для життя і здоров'я людей експлуатацію об'єкту при дотриманні передбачених робочими кресленнями заходів.


Інв.№ор.	Підпис і дата	Зам.інв №

Зм.	Кільк.	Арк.	Недок	Підпис	Дата

17118-2112.1-АД1

Арк.
1.3

Пн

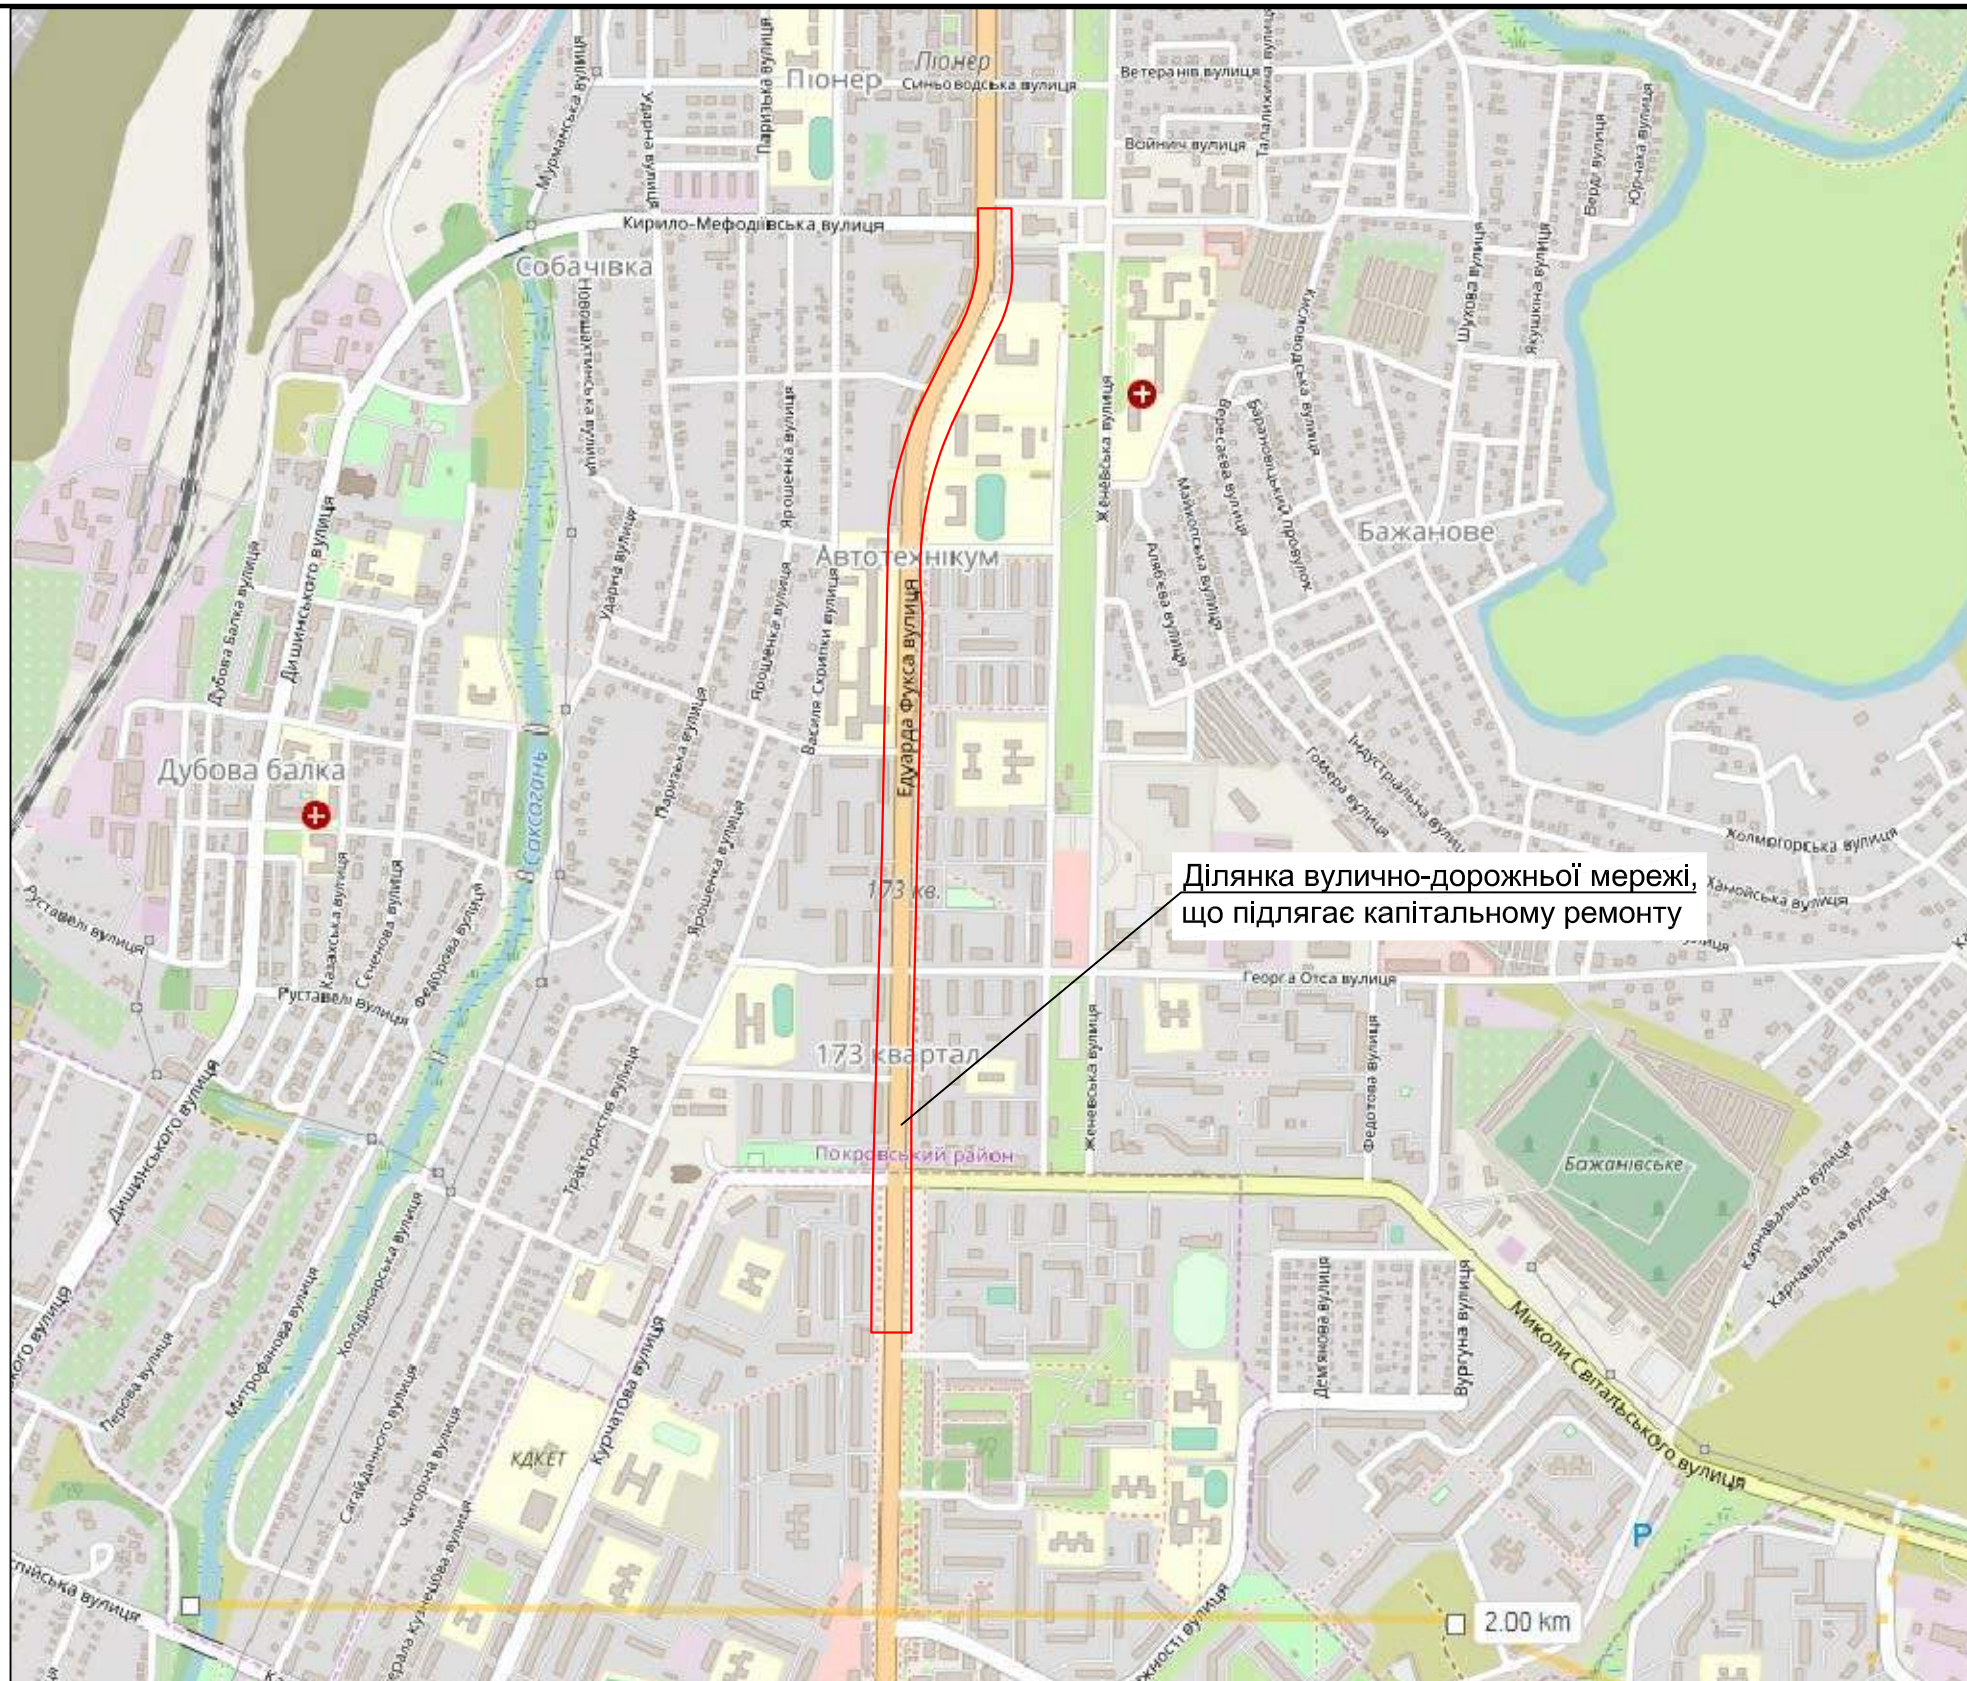

Ділянка вулично-дорожньої мережі,
що підлягає капітальному ремонту

Зам. інв. №

Підпис і дата

Інв. № ориг.

Зм.	Кільк.	Арк.	№ док.	Підпис	Дата
ГП		Курінна			12.19
Виконав		Войнич			12.19
Перев.		Гончар			12.19
Н. контр.		Кудряшов			12.19

17118-2112.1-АД1



Капітальний ремонт дороги
на вул. Едуарда Фукса в м. Кривому Розі
Дніпропетровської області

Лотки водовідвідні
на вул. Едуарда Фукса

Ситуаційний план
(1:10000)

Стадія	Аркуш	Аркушів
РП	2	
ТОВ "Криворіжцивільпроект"		

Формат А3

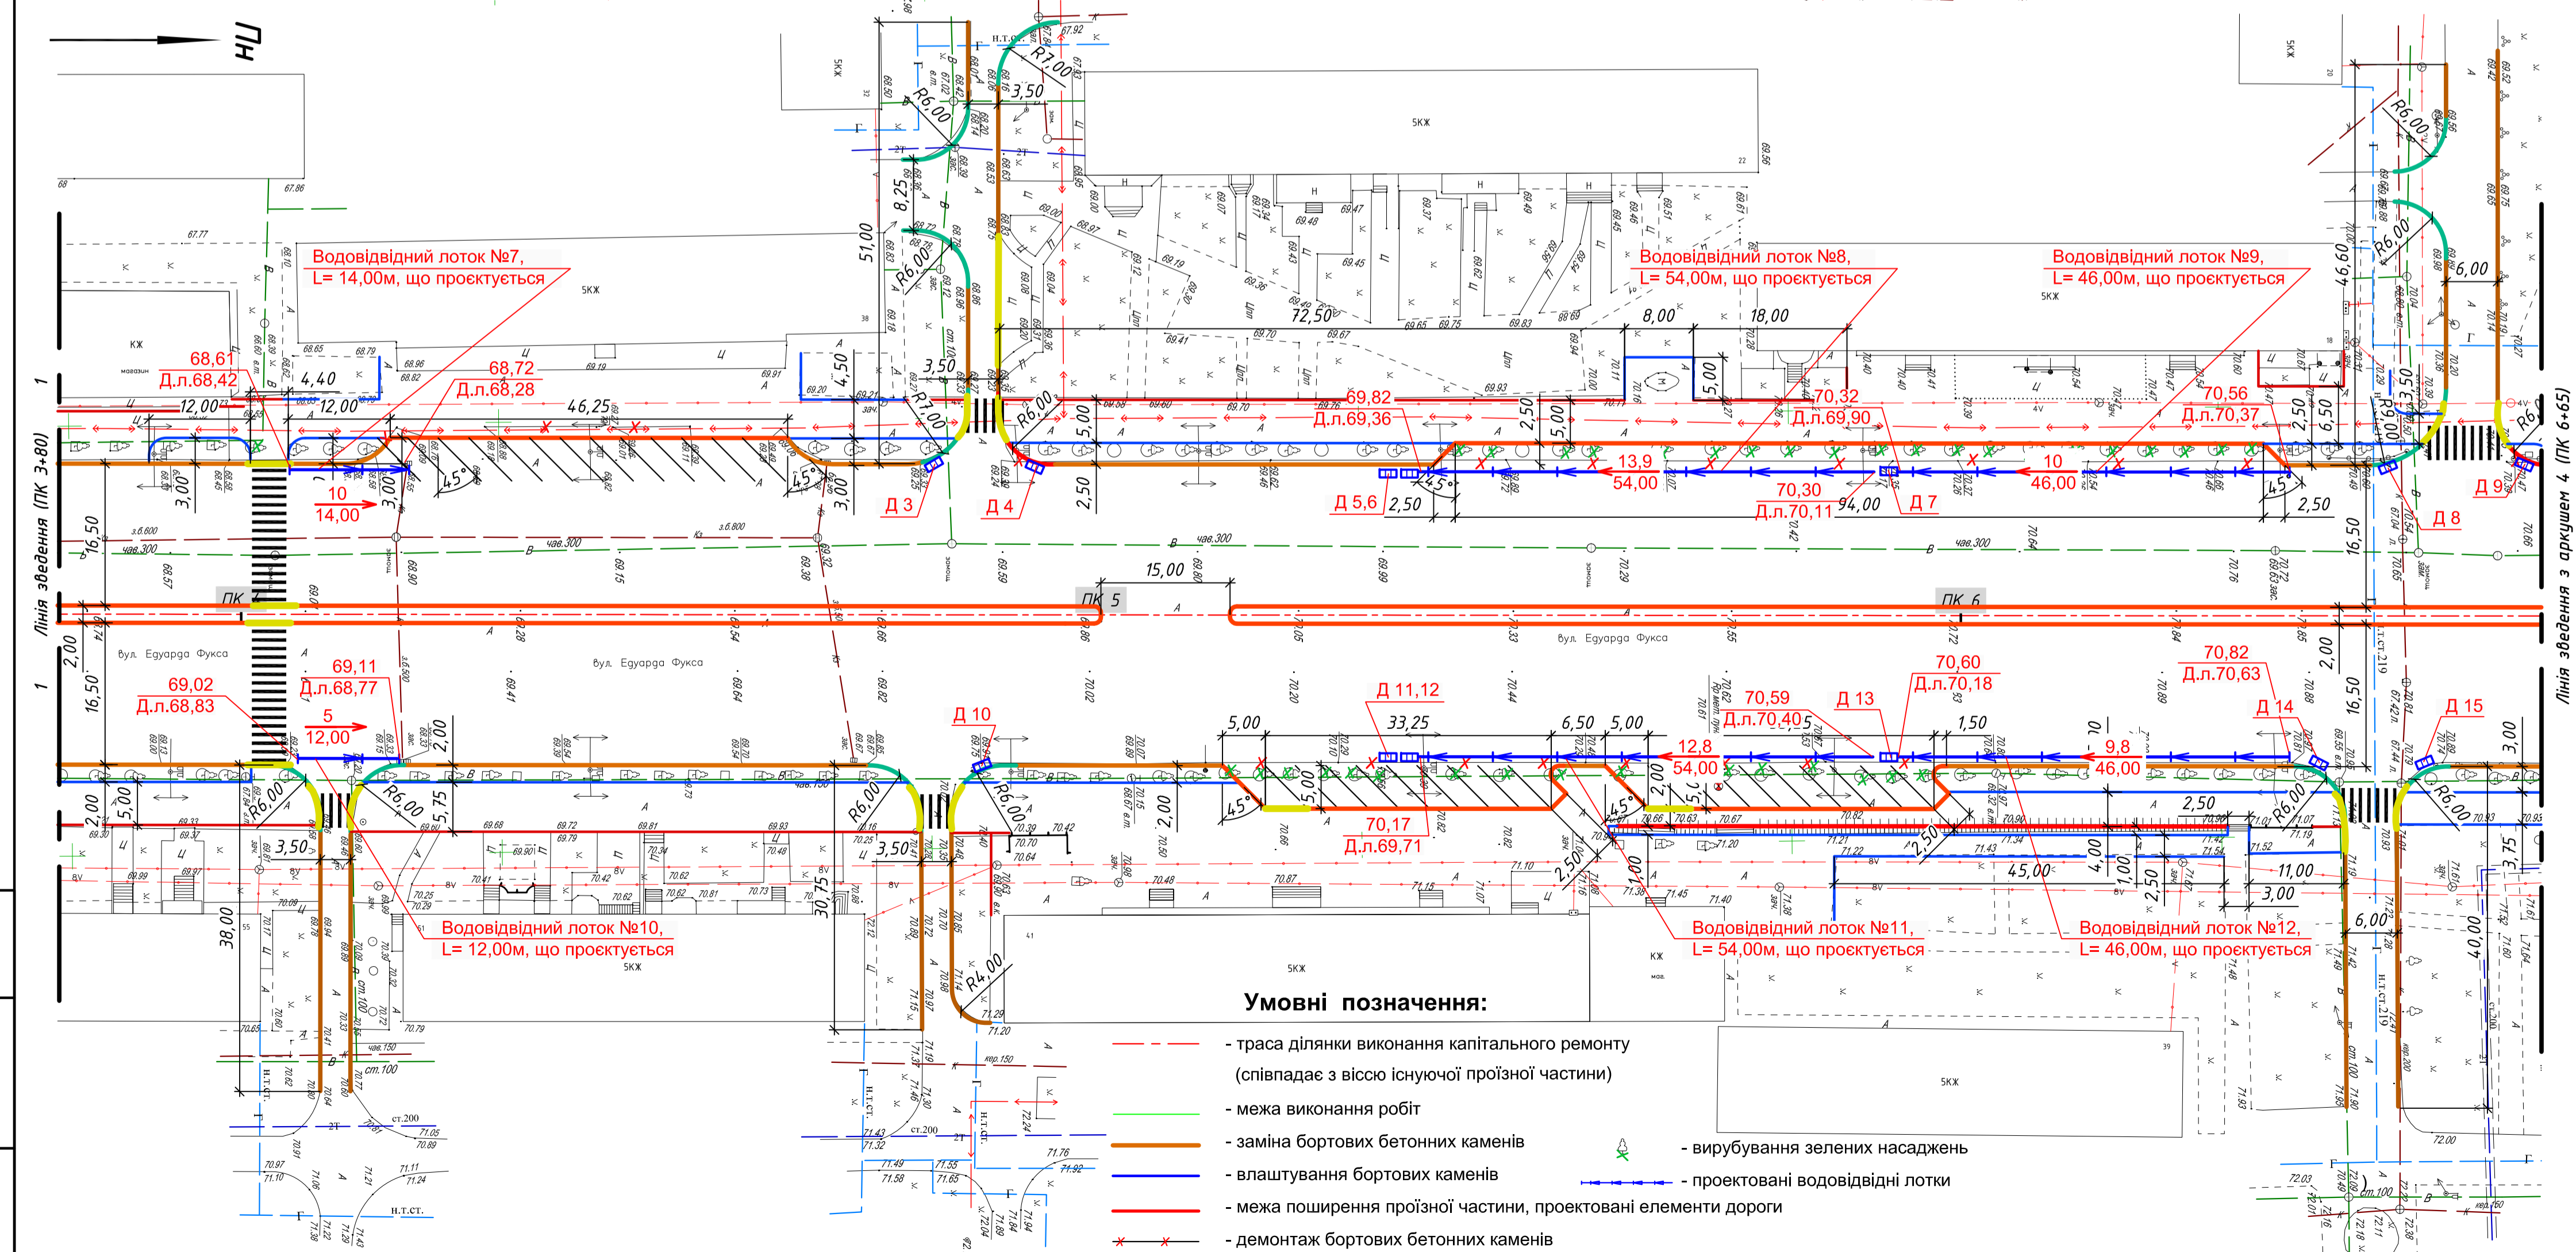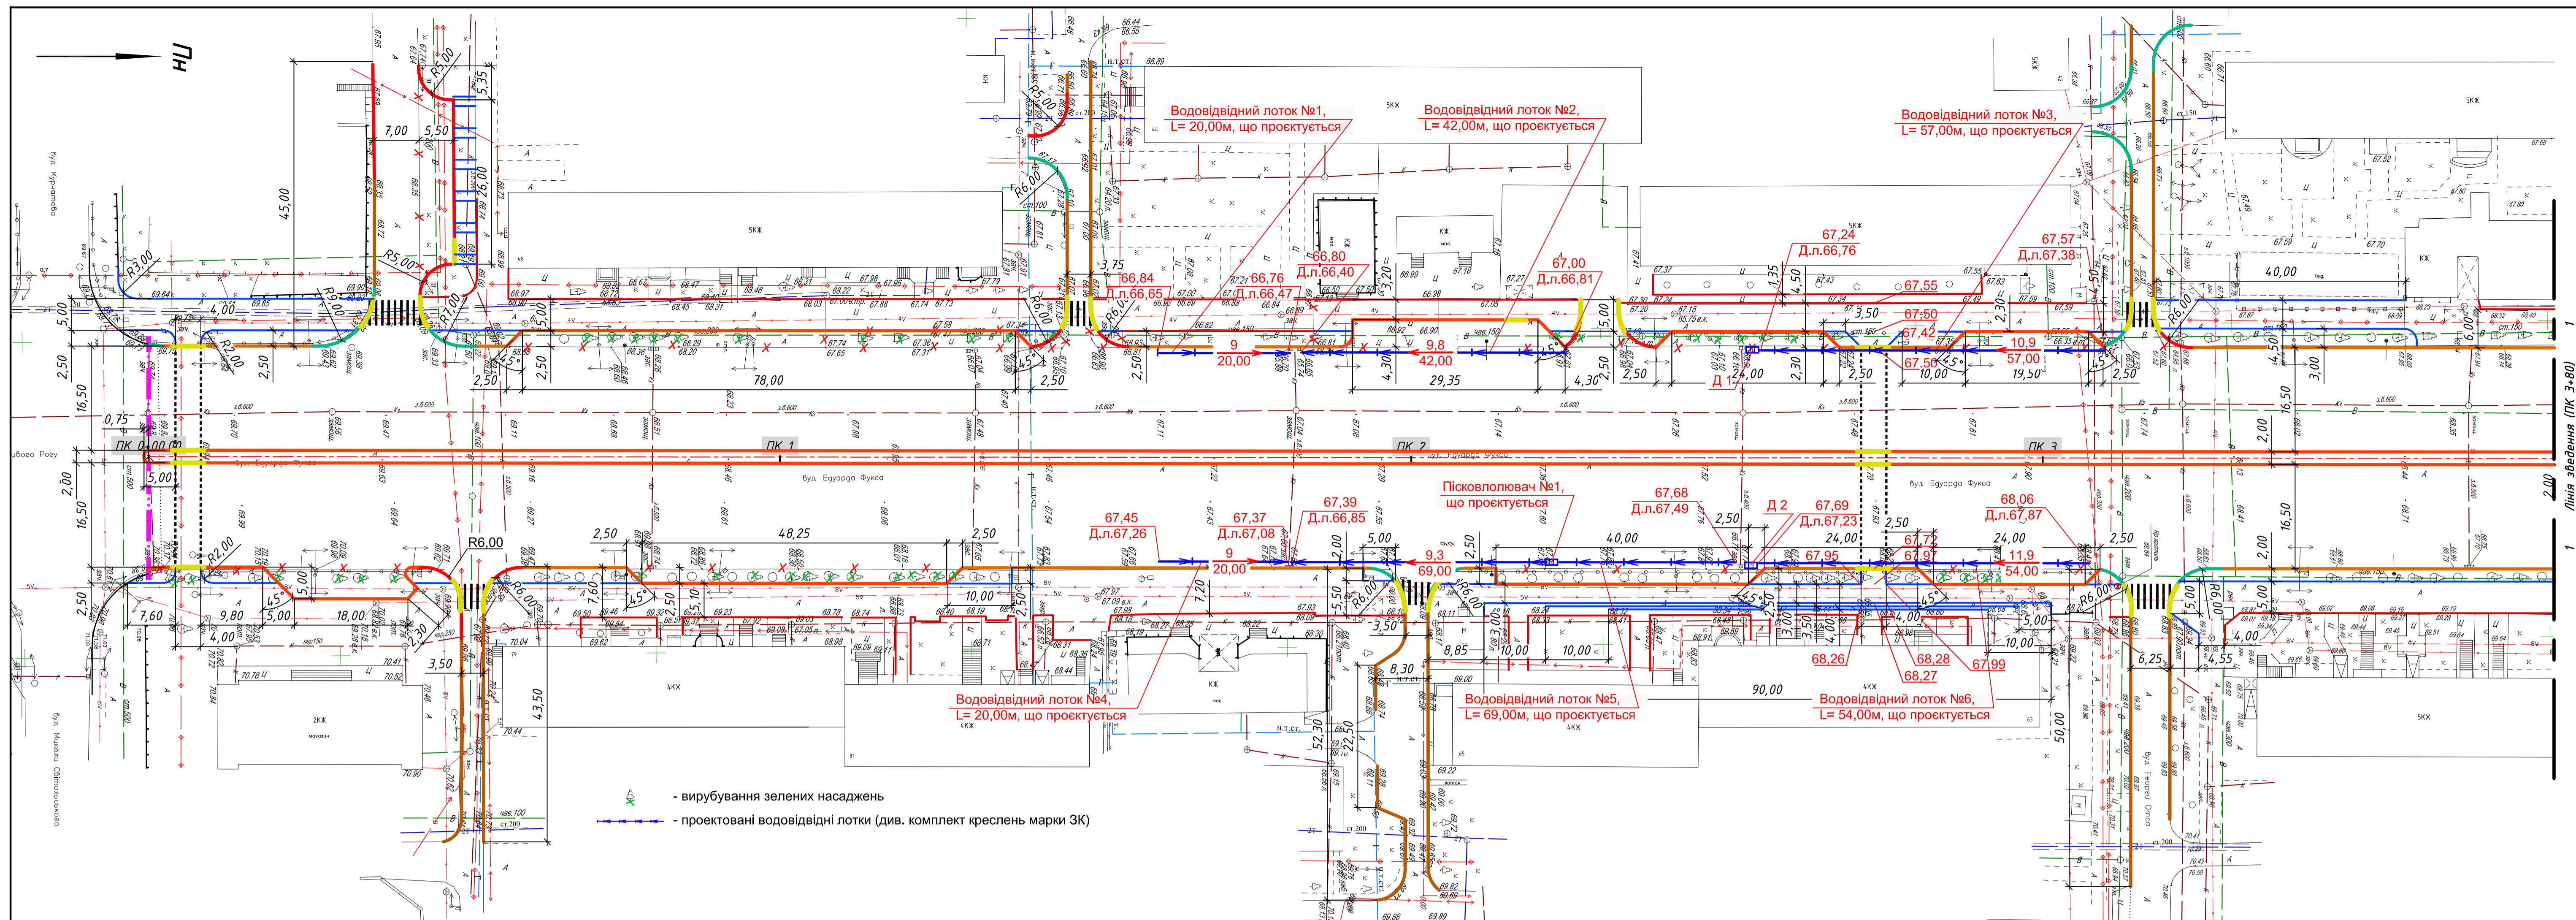

Відомість водовідвідних споруд

Вид споруд	Координата осі та номер споруди	Координата (пікетаж)		Довжина, м	Тип укріплення та конструкція	Примітка
		Начало	Кінець			
Лоток	1	пк1+60,00	пк1+80,00	20,00	Лотки водовідвідні бетонні серії БетомАкс з решіткою щільною чапунною ВЧ	Аркуш 3
Лоток	2	пк1+81,00	пк2+23,00	42,00	Лотки водовідвідні бетонні серії БетомАкс з решіткою щільною чапунною ВЧ	Аркуш 3
Лоток	3	пк2+54,00	пк3+11,00	57,00	Лотки водовідвідні бетонні серії БетомАкс з решіткою щільною чапунною ВЧ	Аркуш 3
Лоток	4	пк1+60,00	пк1+80,00	20,00	Лотки водовідвідні бетонні серії БетомАкс з решіткою щільною чапунною ВЧ	Аркуш 3
Лоток	5	пк1+81,00	пк2+50,60	69,00	Лотки водовідвідні бетонні серії БетомАкс з решіткою щільною чапунною ВЧ	Аркуш 3
Лоток	6	пк1+81,00	пк2+20,00	39,00	Лотки водовідвідні бетонні серії БетомАкс з решіткою щільною чапунною ВЧ	Аркуш 3
		пк2+20,50	пк2+50,50	30,00	Лотки водовідвідні бетонні серії БетомАкс з решіткою щільною чапунною ВЧ	Аркуш 3
Лоток	7	пк2+53,00	пк3+07,00	54,00	Лотки водовідвідні бетонні серії БетомАкс з решіткою щільною чапунною ВЧ	Аркуш 3
Лоток	8	пк4+05,00	пк4+19,00	14,00	Лотки водовідвідні бетонні серії БетомАкс з решіткою щільною чапунною ВЧ	Аркуш 3
Лоток	9	пк5+37,00	пк5+91,00	54,00	Лотки водовідвідні бетонні серії БетомАкс з решіткою щільною чапунною ВЧ	Аркуш 3
Лоток	10	пк5+92,00	пк6+38,00	46,00	Лотки водовідвідні бетонні серії БетомАкс з решіткою щільною чапунною ВЧ	Аркуш 3
Лоток	11	пк4+06,00	пк4+18,00	12,00	Лотки водовідвідні бетонні серії БетомАкс з решіткою щільною чапунною ВЧ	Аркуш 3
Лоток	12	пк5+37,00	пк5+91,00	54,00	Лотки водовідвідні бетонні серії БетомАкс з решіткою щільною чапунною ВЧ	Аркуш 3
Лоток	12	пк5+92,00	пк6+38,00	46,00	Лотки водовідвідні бетонні серії БетомАкс з решіткою щільною чапунною ВЧ	Аркуш 3



1. Даний аркуш розглядати разом з аркушами 4, 5.

17118-2112.1-АД1
 Капітальний ремонт дороги на вул. Едуарда Фукса в м. Кривому Розі Дніпропетровської області

Зм.	Кільк.	Арк.	Надок.	Підпис	Дата	Студія	Аркуш	Аркушів
Виконав	Войнич				12.20	Лотки водовідвідні на вул. Едуарда Фукса	РП	3
Перев.	Гончар				12.20			
Н. контр.	Кудряшов				12.20			

План розташування лотків водовідвідних №1-12. (1:500) ТОВ "Криворіжцівільпроект" Формат А1

Ім'я, № ориг.	Зам. №, № аркуша
Підпис і дата	

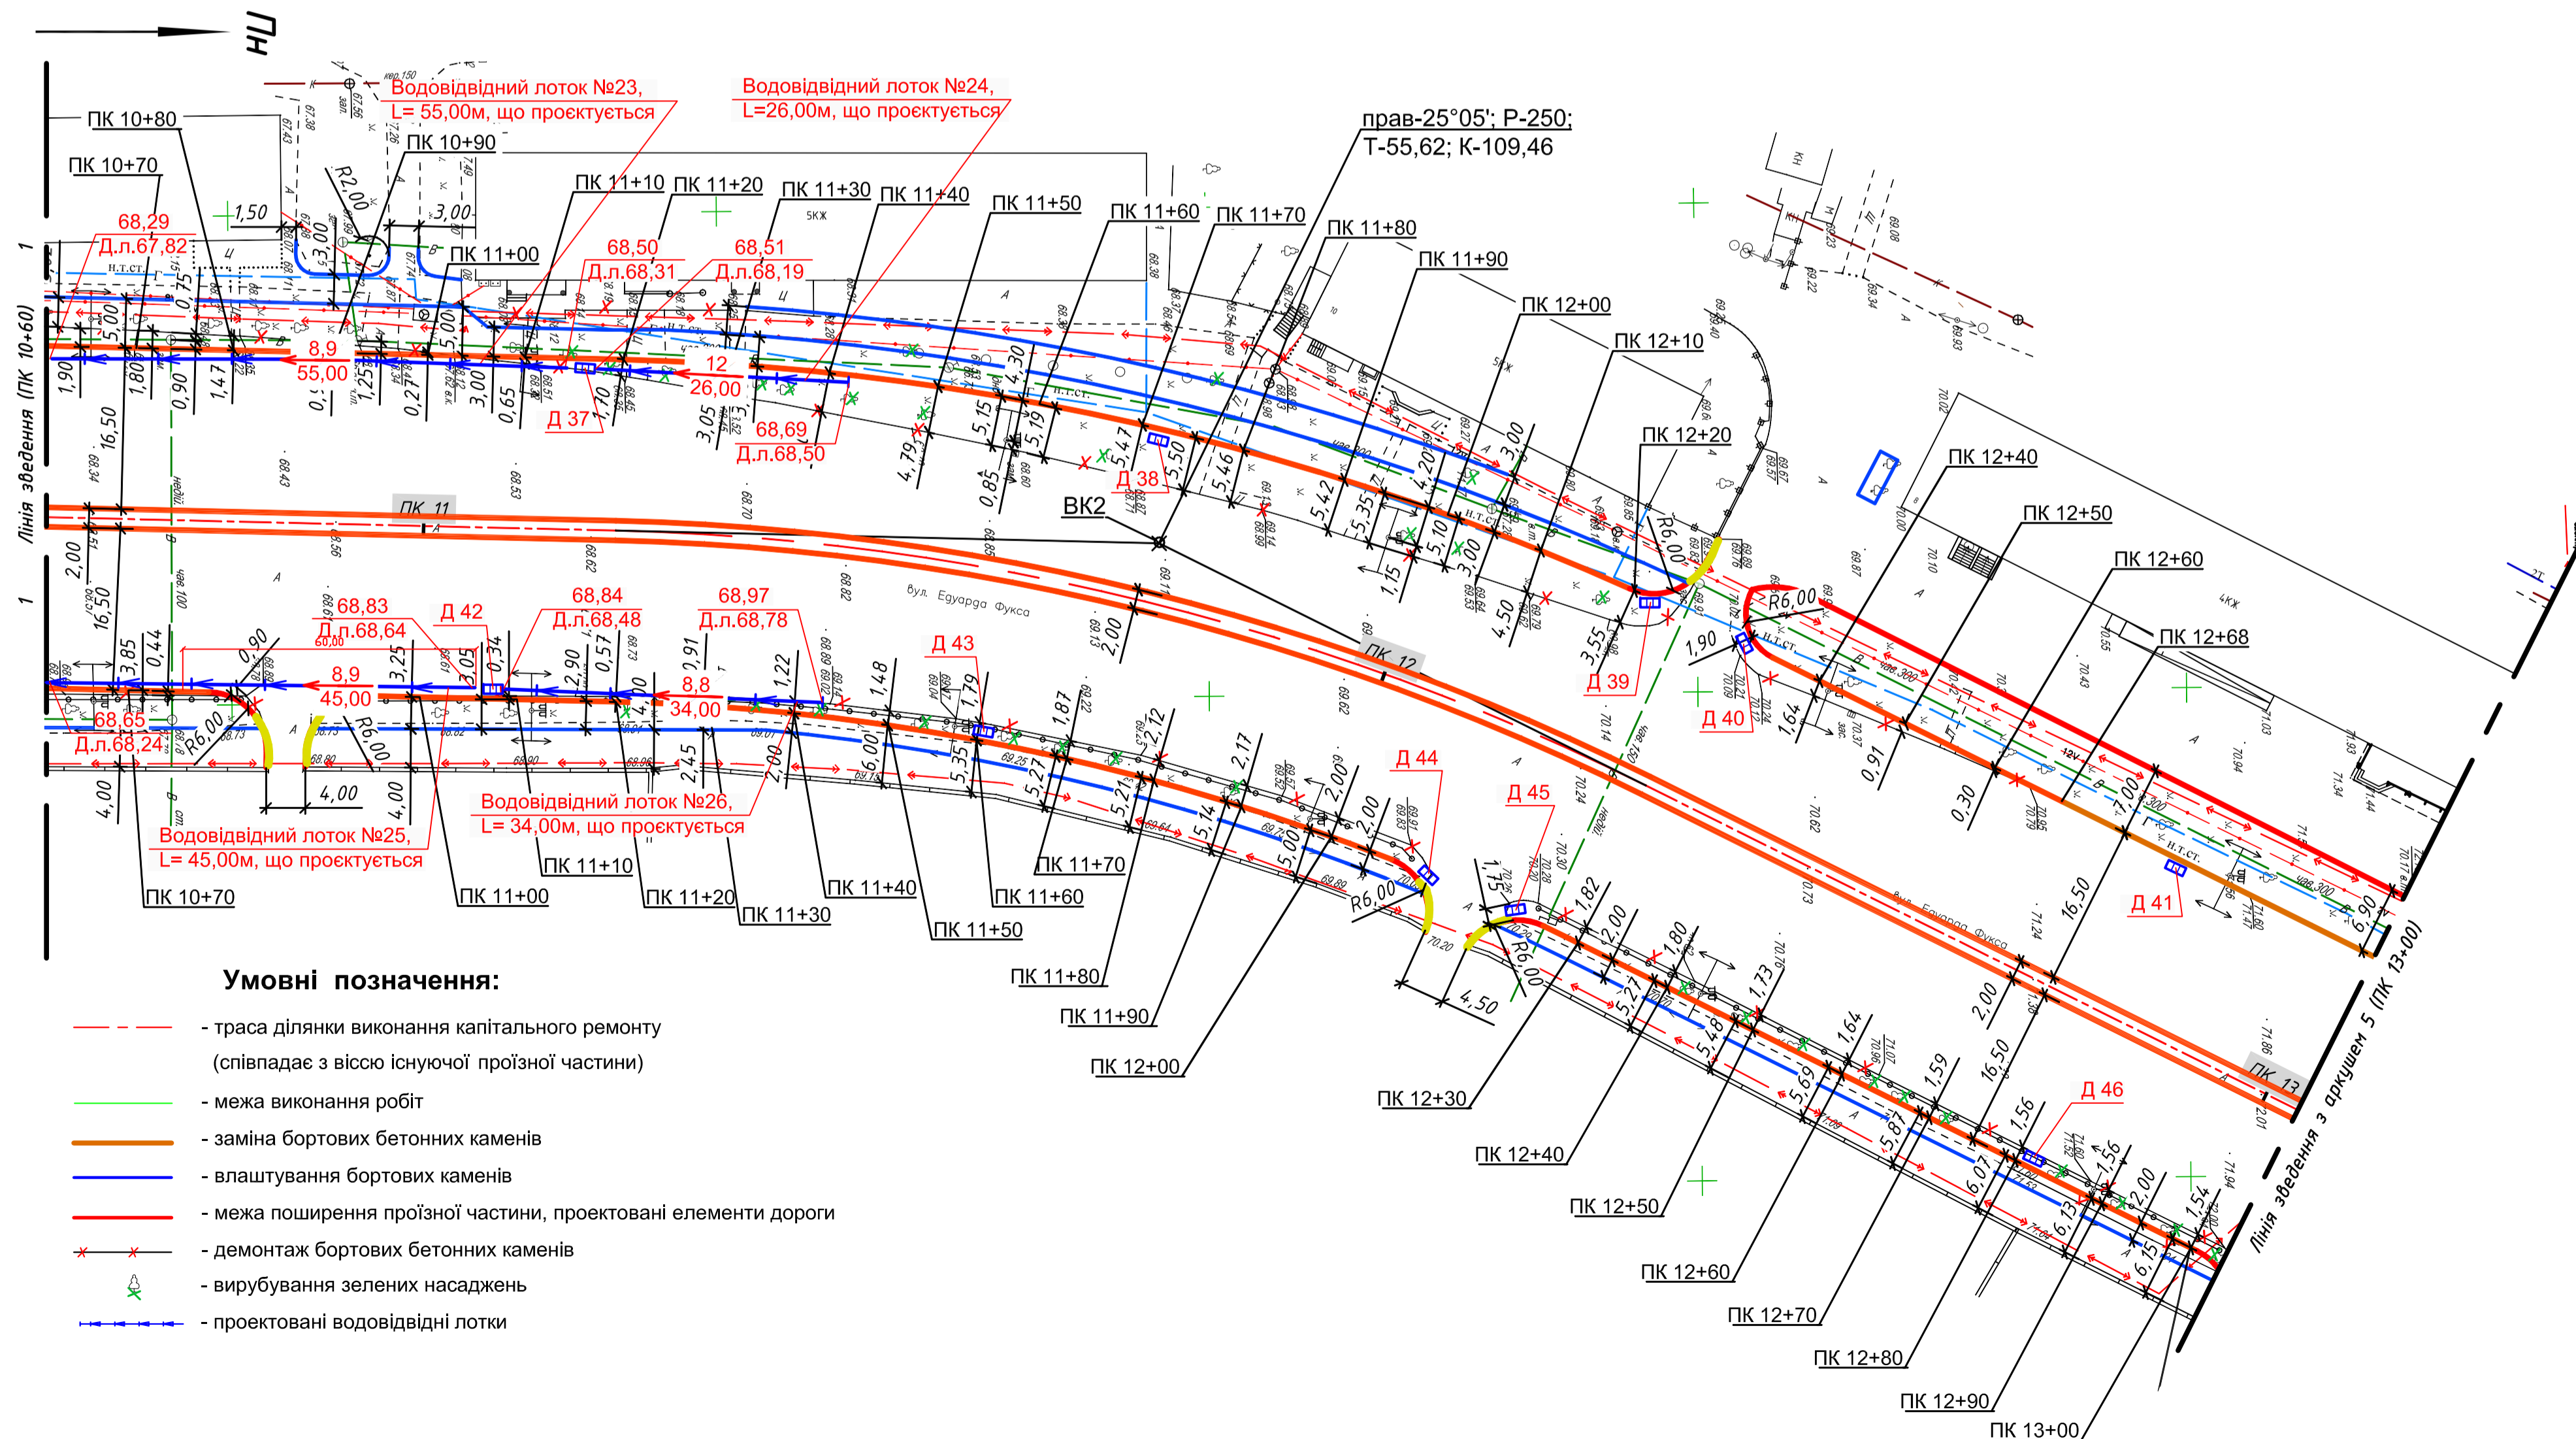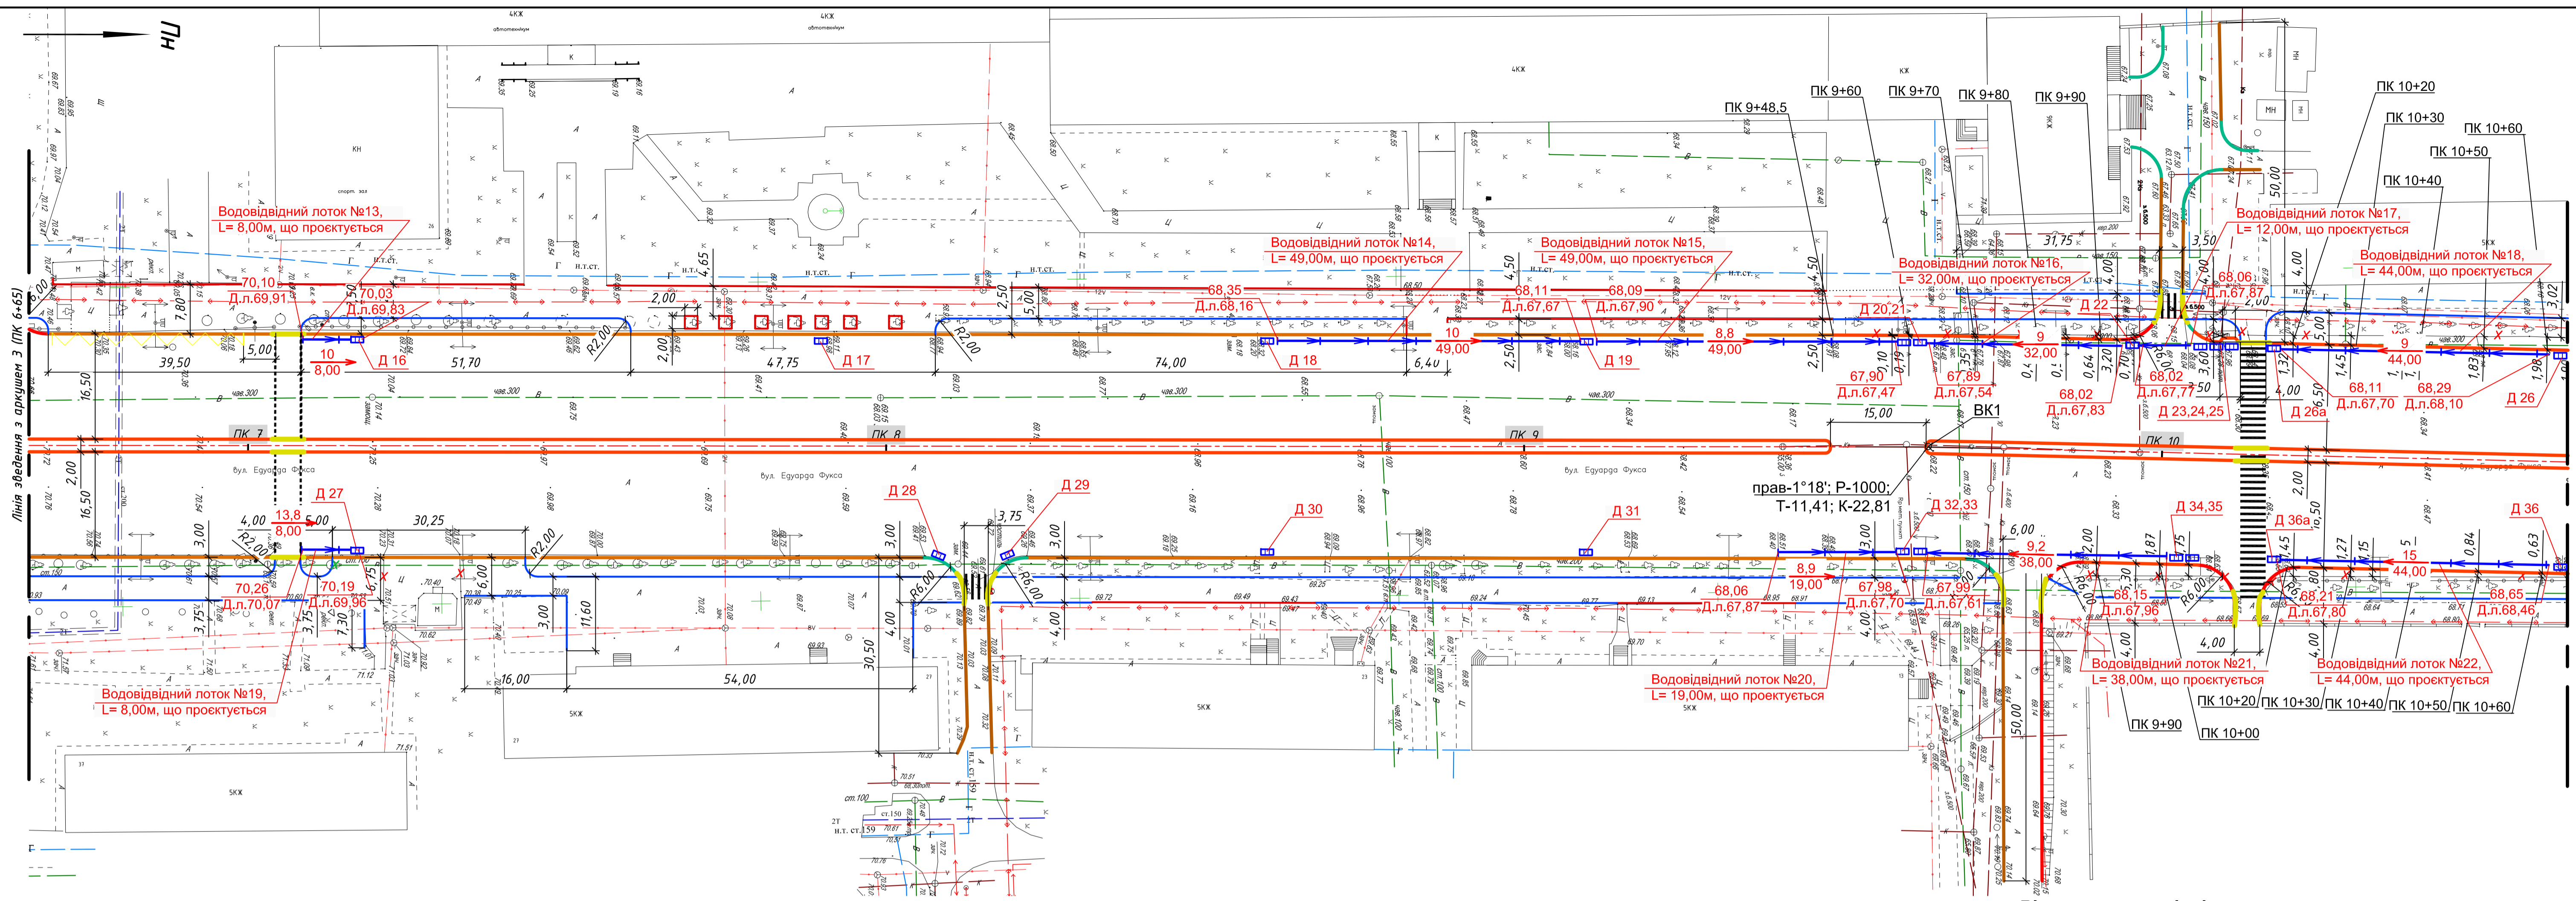

Відомість водовідвідних споруд


Вид споруд	Координата осі та номер споруди	Координата (пікетаж)		Довжина, м	Тип укріплення та конструкція	Примітка
		Начало	Кінець			
Лоток	13	пк7+08,00	пк7+16,00	8,00	Лотки водовідвідні бетонні серії БетомАкс з решіткою щільною чашуною ВЧ	Аркуш 6
Лоток	14	пк8+60,00	пк9+09,00	49,00	Лотки водовідвідні бетонні серії БетомАкс з решіткою щільною чашуною ВЧ	Аркуш 4
Лоток	15	пк9+10,00	пк9+59,00	49,00	Лотки водовідвідні бетонні серії БетомАкс з решіткою щільною чашуною ВЧ	Аркуш 4
Лоток	16	пк9+60,00	пк9+92,00	32,00	Лотки водовідвідні бетонні серії БетомАкс з решіткою щільною чашуною ВЧ	Аркуш 4
Лоток	17	пк9+93,00	пк10+05,00	12,00	Лотки водовідвідні бетонні серії БетомАкс з решіткою щільною чашуною ВЧ	Аркуш 4
Лоток	18	пк10+15,00	пк10+59,00	44,00	Лотки водовідвідні бетонні серії БетомАкс з решіткою щільною чашуною ВЧ	Аркуш 4
Лоток	19	пк7+08,00	пк7+16,00	8,00	Лотки водовідвідні бетонні серії БетомАкс з решіткою щільною чашуною ВЧ	Аркуш 6
Лоток	20	пк9+40,00	пк9+59,00	19,00	Лотки водовідвідні бетонні серії БетомАкс з решіткою щільною чашуною ВЧ	Аркуш 4
Лоток	21	пк9+61,00	пк9+99,00	38,00	Лотки водовідвідні бетонні серії БетомАкс з решіткою щільною чашуною ВЧ	Аркуш 4
Лоток	22	пк10+15,00	пк10+59,00	44,00	Лотки водовідвідні бетонні серії БетомАкс з решіткою щільною чашуною ВЧ	Аркуш 4
Лоток	23	пк10+61,00	пк11+16,00	55,00	Лотки водовідвідні бетонні серії БетомАкс з решіткою щільною чашуною ВЧ	Аркуш 4
Лоток	24	пк11+17,00	пк11+43,00	26,00	Лотки водовідвідні бетонні серії БетомАкс з решіткою щільною чашуною ВЧ	Аркуш 4
Лоток	25	пк10+61,00	пк11+06,00	45,00	Лотки водовідвідні бетонні серії БетомАкс з решіткою щільною чашуною ВЧ	Аркуш 4
Лоток	26	пк11+07,00	пк11+41,00	34,00	Лотки водовідвідні бетонні серії БетомАкс з решіткою щільною чашуною ВЧ	Аркуш 4

1. Даний аркуш розглядати разом з аркушами 3, 5.

17118-2112.1-АД1					
Капітальний ремонт дороги на вул. Едуарда Фукса в м. Кривому Розі Дніпропетровської області					
Зм.	Кільк	Арк.	Надод	Підпис	Дата
ГП	Курина				12.20
Виконав	Войнич				12.20
Перев.	Гончар				12.20
Лотки водовідвідні на вул. Едуарда Фукса				Стадя	Аркуш
				РП	4
План розташування лотків водовідвідних №13 - 26. (1:500)					ТОВ "Криворіжцівільпроект"
Н. контр.	Кудряшов				12.19

Зам. №	№
Підпис	Дата
Ім'я	№ ориг.

- Умовні позначення:**
- - - - - траса ділянки виконання капітального ремонту (співпадає з віссю існуючої проїзної частини)
 - - - - - межа виконання робіт
 - - - - - заміна бортових бетонних каменів
 - - - - - влаштування бортових каменів
 - - - - - межа поширення проїзної частини, проєктовані елементи дороги
 - - - - - демонтаж бортових бетонних каменів
 - - - - - вирубування зелених насаджень
 - - - - - проєктовані водовідвідні лотки

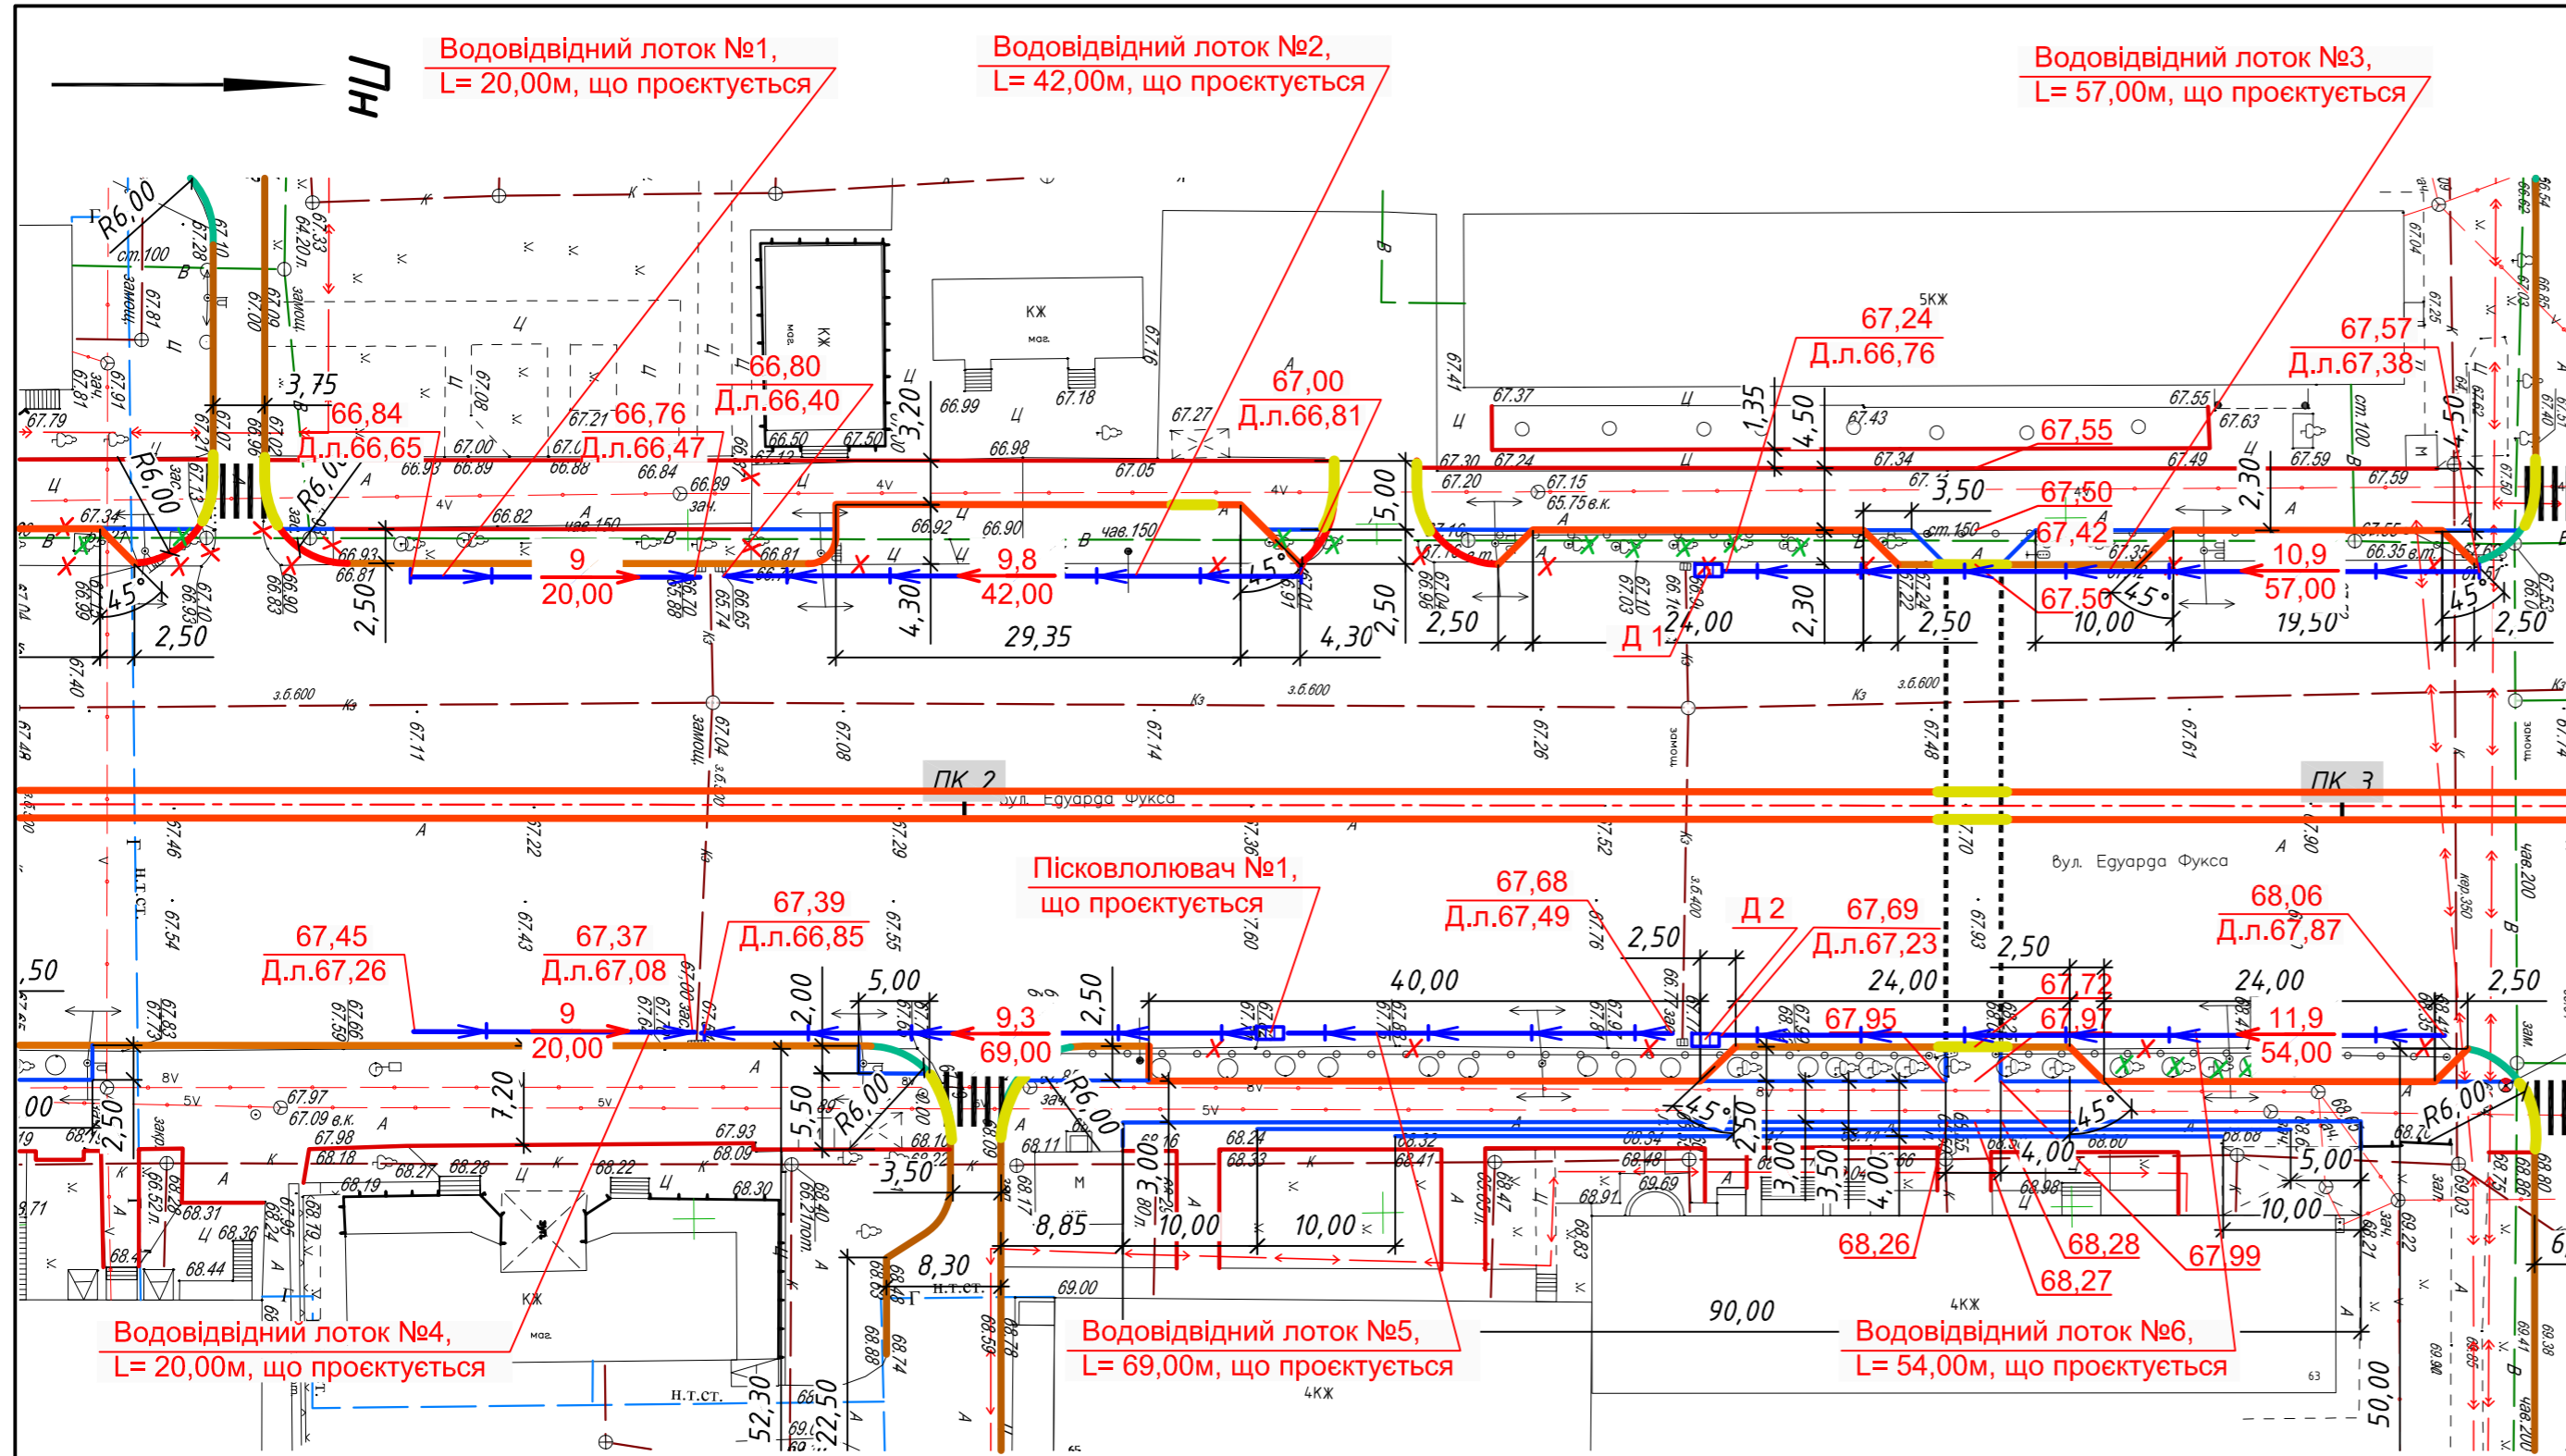

3 - 3 (1:10)

Пісковловлювач VetoMax ДК-30.38.65-Б- бетонний з решіткою щільною чавунною ВЧ кл.Е (комплект), арт.04770/1
 Бетон класу С30/35, згідно до ДБН В.2.6-98:2009
 Плівка пароізоляційна Паробар'єр ТН 110
 Цементно-піщана суміш
 Щебінь із природного каменю марки 600, фракції 20...40мм
 Ущільнена основа


Технологічний шов
 Стрічка бітумно-каучукова СтройБанд №50х101

Покриття із асфальтобетону, що проектується

0,003...0,005

Технологічний шов
 Стрічка бітумно-каучукова СтройБанд №50х101

Покриття із асфальтобетону, що проектується

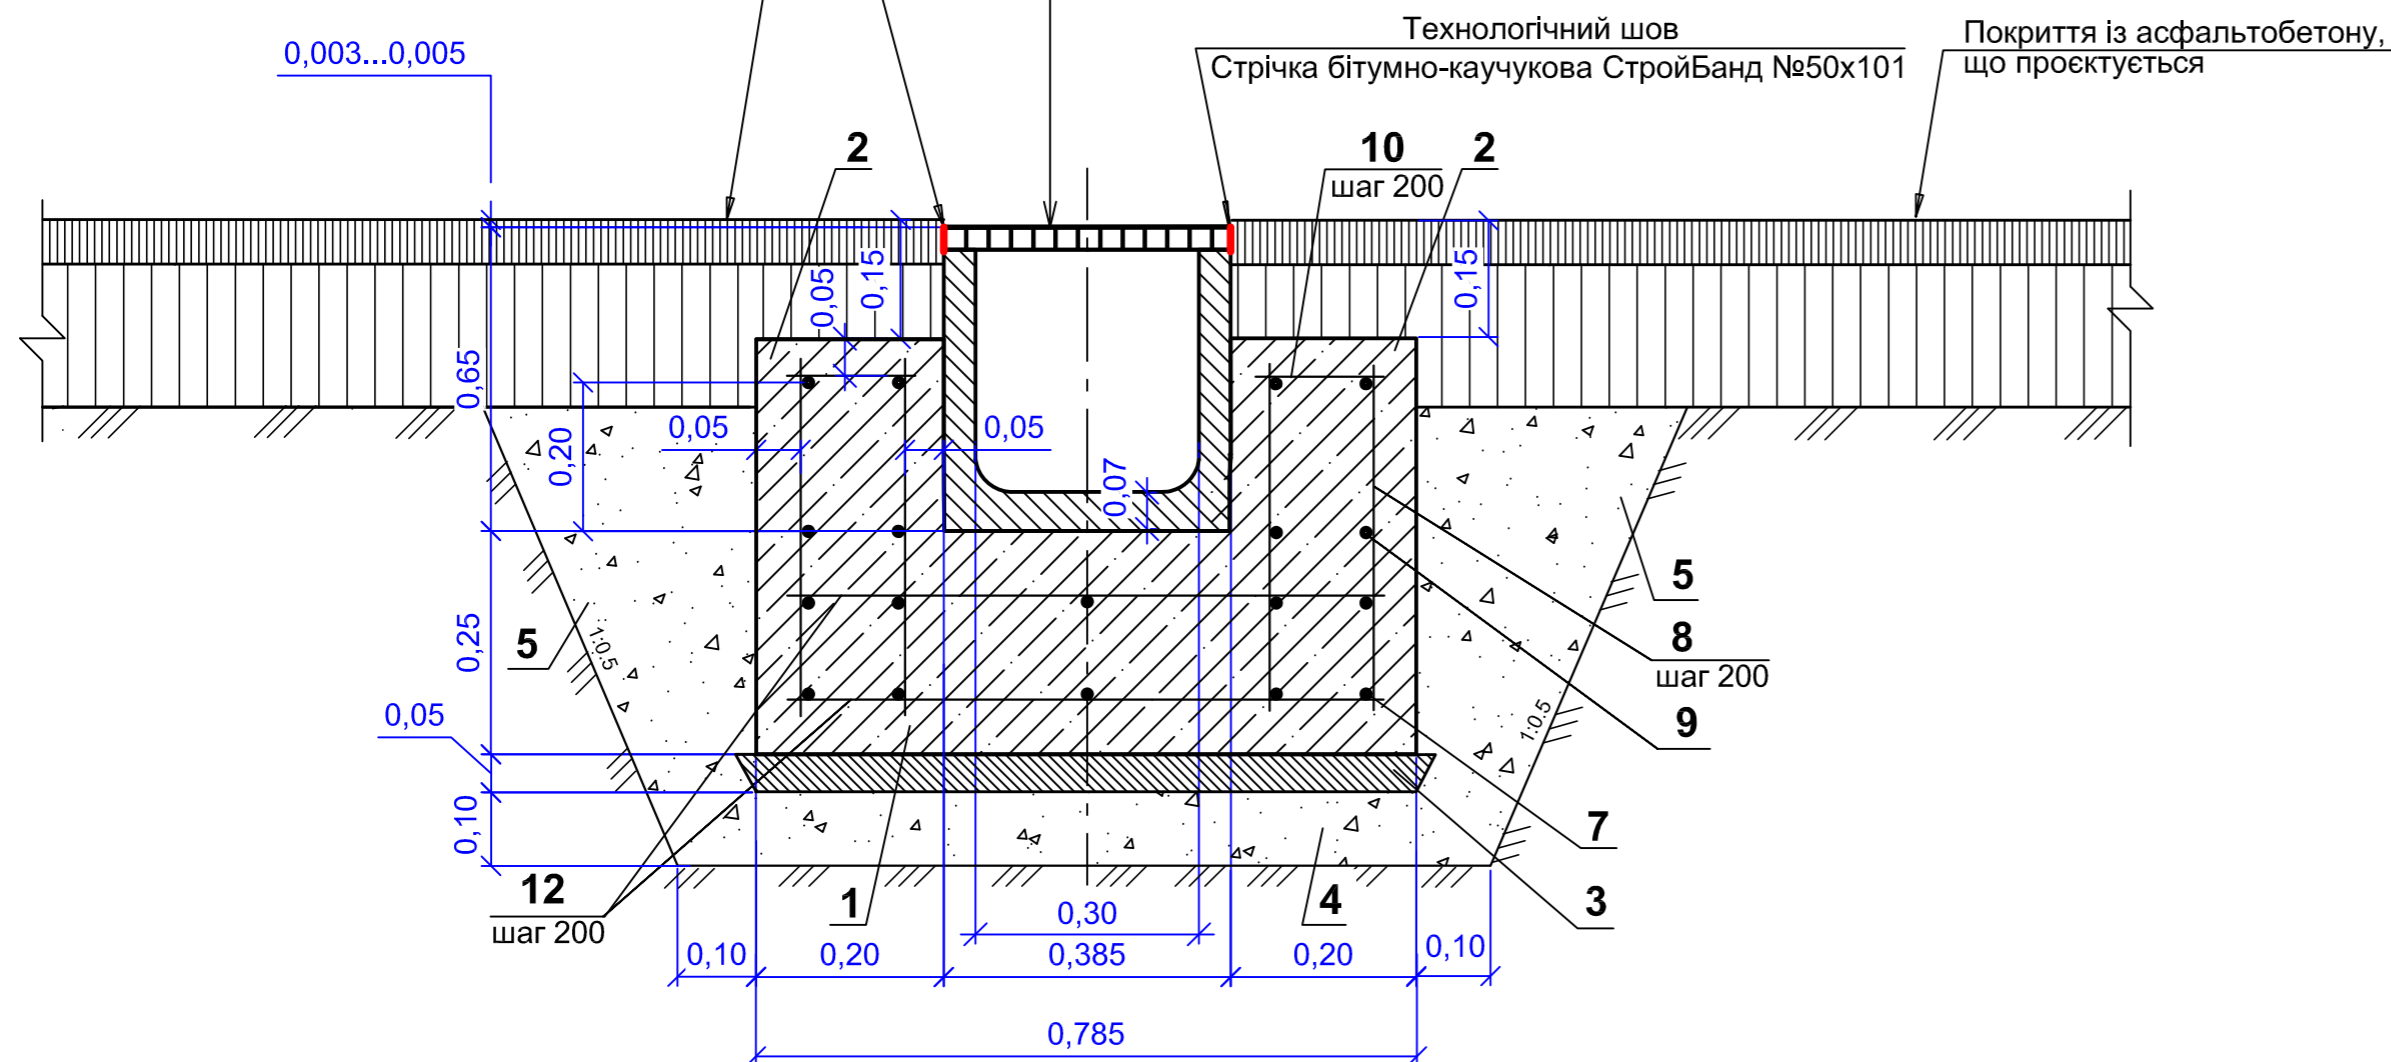

Специфікація

Поз.	Позначення	Найменування	Кол.	Маса ед., кг	Приміт.
Пісковловлювач №1					
4	Каталог компанії STANDARTPARK, 2016	Пісковловлювач VetoMax ДК-30.38.65-Б- бетонний з решіткою щільною чавунною ВЧ кл.Е (комплект), арт.04770/1	1		шт
		Основа			
		Деталі:			
12	ДСТУ 3760:2019	12 А400С, L- 750	6	0,463	шт
7	ДСТУ 3760:2019	8 А240С, L	5,0	0,395	п.м
		Матеріали:			
1	ДБН В.2.6 - 98:2009	Бетон класу С30/35	0,10		м³
3		Цементно-піщана суміш	0,024		м³
4	ДСТУ Б.В.2.7 - 30:2013	Щебінь із природного каменю марки 600, фракції 20...40мм	0,04		м³
		Стінки			
		Деталі:			
8	ДСТУ 3760:2019	12 А400С, L- 720	12	0,640	шт
10	ДСТУ 3760:2019	12 А400С, L- 170	6	0,151	шт
9	ДСТУ 3760:2019	8 А240С, L	6,0	0,395	п.м
		Матеріали:			
2	ДБН В.2.6 - 98:2009	Бетон класу С30/35	0,10	-	м³
5	ДСТУ Б.В.2.7 - 30:2013	Щебінь із природного каменю марки 600, фракції 20...40мм	0,23	-	м³
		Покриття бетону з плівки пароізоляційної Паробар'єр ТН 110	0,65	-	м²
		Стрічка бітумно - каучукова СтройБанд №50х10	1,00	-	м
		Земляні роботи у виїмці	0,60	-	м³

1. Даний аркуш розглядати разом з аркушами 3, 5.

Інв. № ориг.	
Підпис і дата	
Зам. інв. №	

17118-2112.1-АД1					
Капітальний ремонт дороги на вул. Едуарда Фукса в м. Кривому Розі Дніпропетровської області					
Зм.	Кільк.	Арк.	Недок.	Підпис	Дата
ГІП	Кури́нна				12.20
Виконав	Войнич				12.20
Перев.	Гончар				12.20
Лотки водовідвідні на вул. Едуарда Фукса				Стадія	Аркуш
План розташування пісковловлювача №1 (1:500)				РП	6
Н. контр. Кудряшов				ТОВ "Криворіжцивільпроект"	