


Взам. №в. Н
Підпис і дата
№в. Н орг.п.

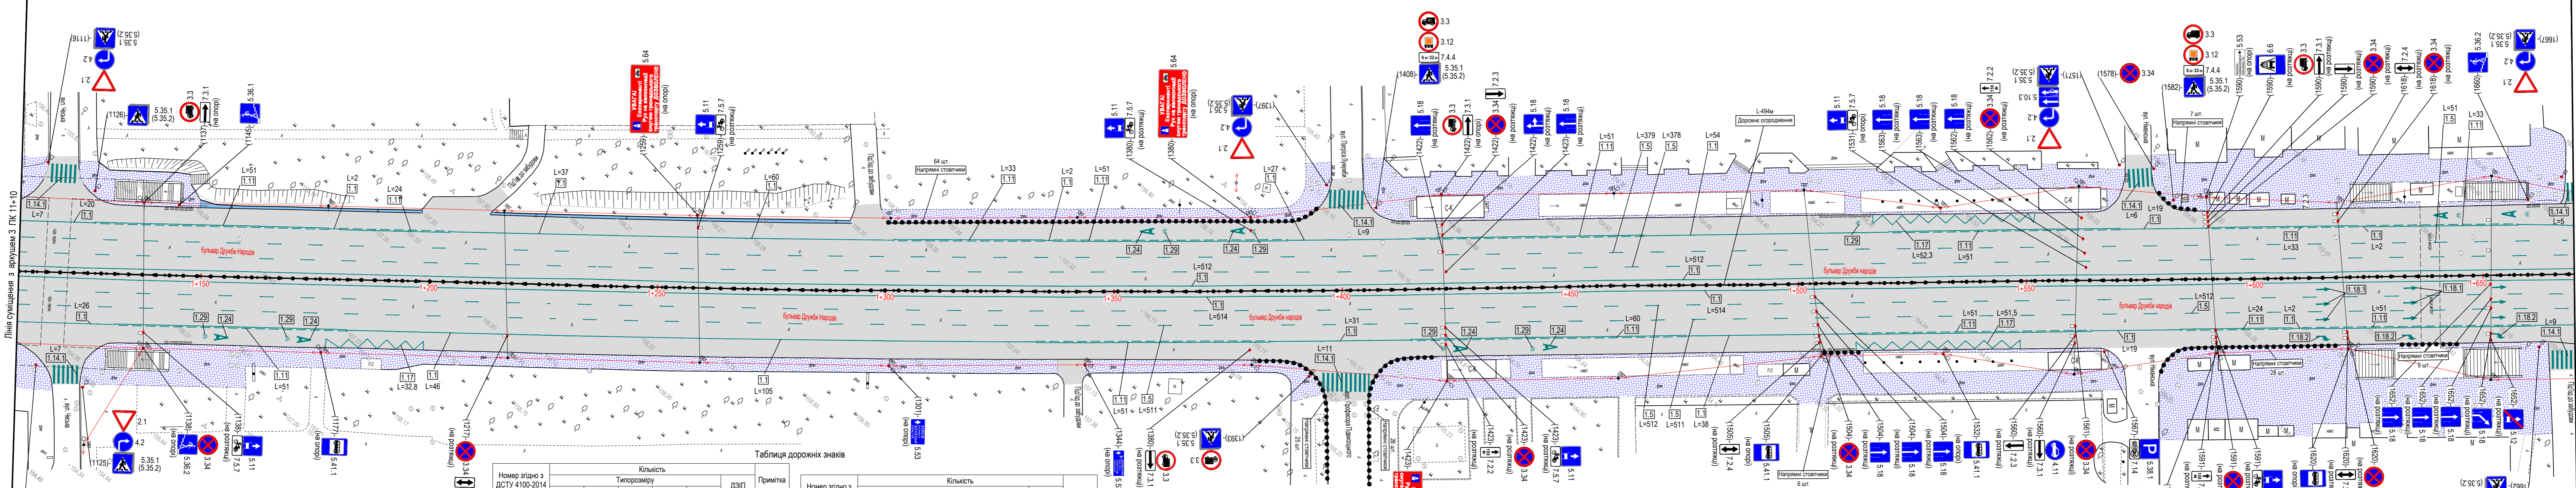

Таблиця дорожньої розмітки

Номер згідно з ДСТУ 2587-2010	Кількість міськ, шт.	Довжина, м	Площа кольору, м²			Примітка
			білого	чорного	червоного	
1.1	-	1623	162.30	-	-	-
1.5	-	2236	74.50	-	-	-
1.8	-	4	0.30	-	-	-
1.11	-	616	102.70	-	-	-
1.17	-	136.7	13.67	-	-	-
1.24	8	-	12.00	-	-	-
1.29	8	-	9.60	-	-	-
1.14.1	6	-	72.08	-	-	-
1.18	12	-	14.40	-	-	-

Таблиця дорожніх знаків (continued)

Номер згідно з ДСТУ 4100-2014	Кількість					ДЗІП	Примітка
	I	II	III	IV	V		
5.38.1	-	1	-	-	-	-	-
5.41.1	4	-	-	-	-	-	5
5.53	3	-	-	-	-	-	-
5.64	-	-	-	-	-	-	-
6.6	-	1	-	-	-	-	-
7.14	-	1	-	-	-	-	-
7.2.2	-	3	-	-	-	-	-
7.2.3	-	3	-	-	-	-	-
7.2.4	-	4	-	-	-	-	-
7.3.1	-	5	-	-	-	-	-
7.4.4	-	2	-	-	-	-	-
7.5.7	-	6	-	-	-	-	-

296 Т

Технічний облік та паспортизація бульвару Дружби Народів у м. Київ

Зміни	Кільк.	Арк.	Ндк.	Підпис	Дата

ПП	Староселець	11.20
Перевірив	Пашенко	11.20
Розробив	Гетманчук	11.20

Технічний паспорт
 Схема організації дорожнього руху М 1:500
 План км 1+110 - км 1+670
 ТОВ "ВІА ДОРБУД"
 Формат А4хБ