
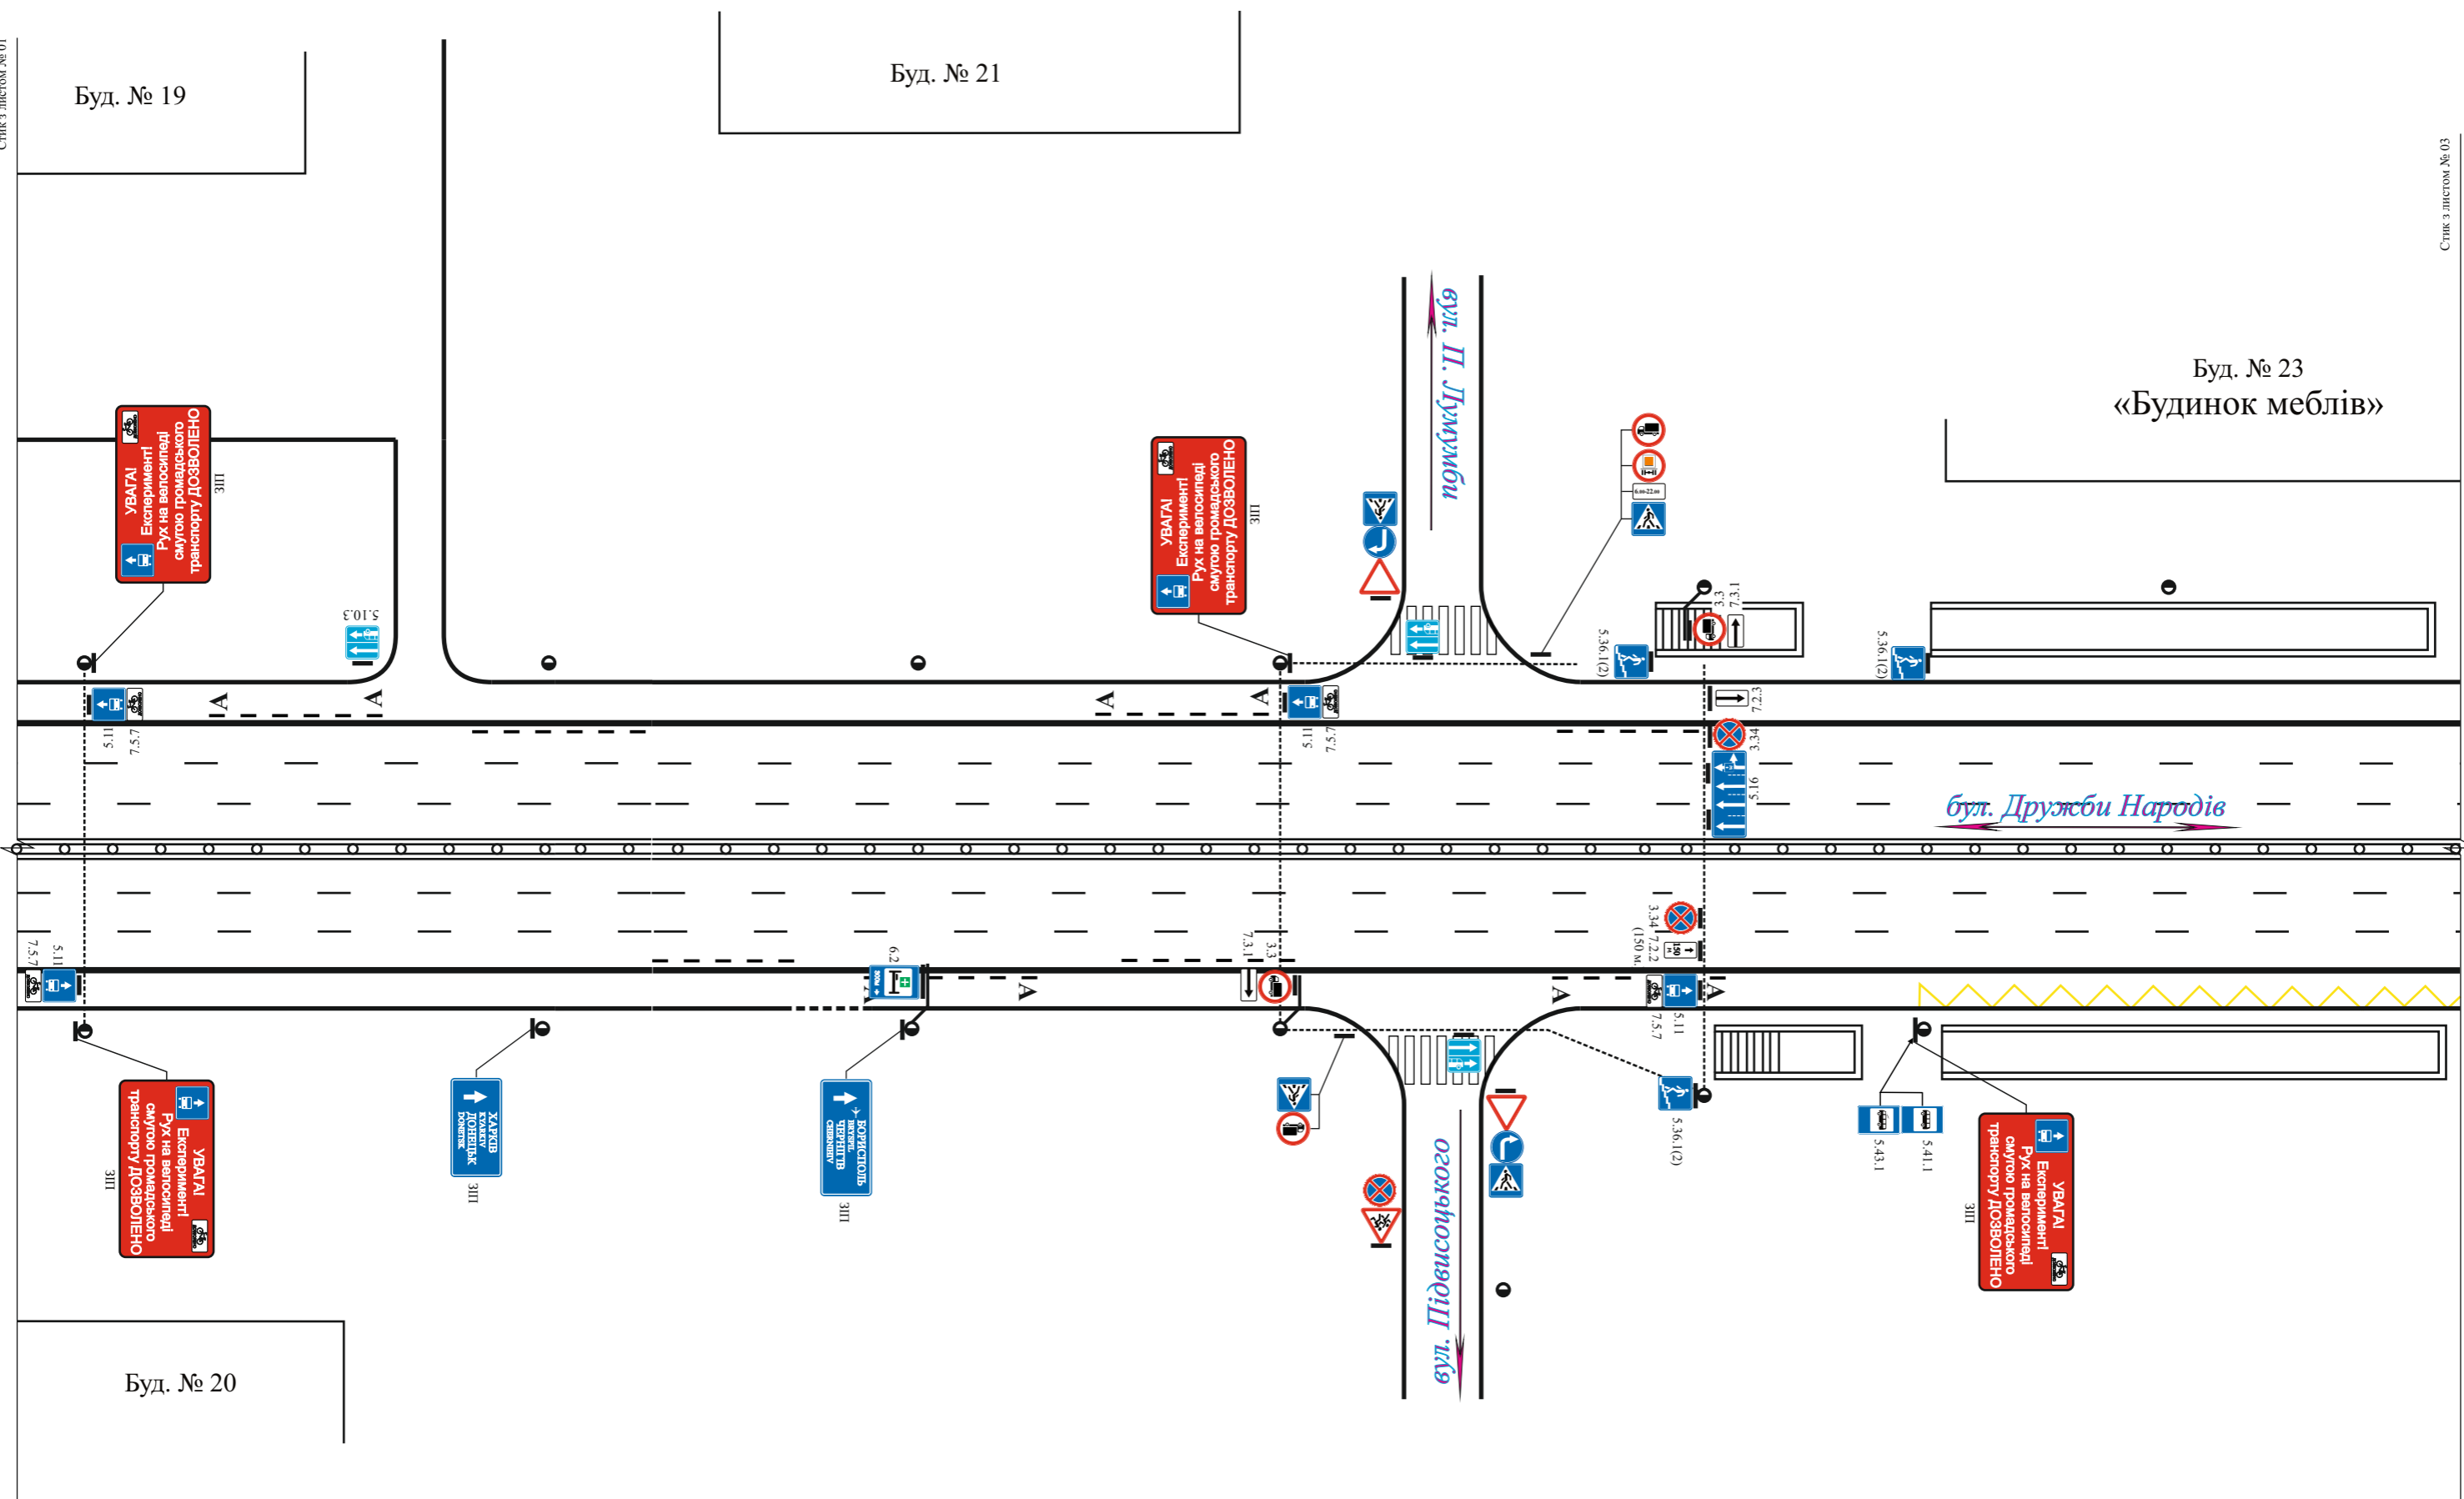
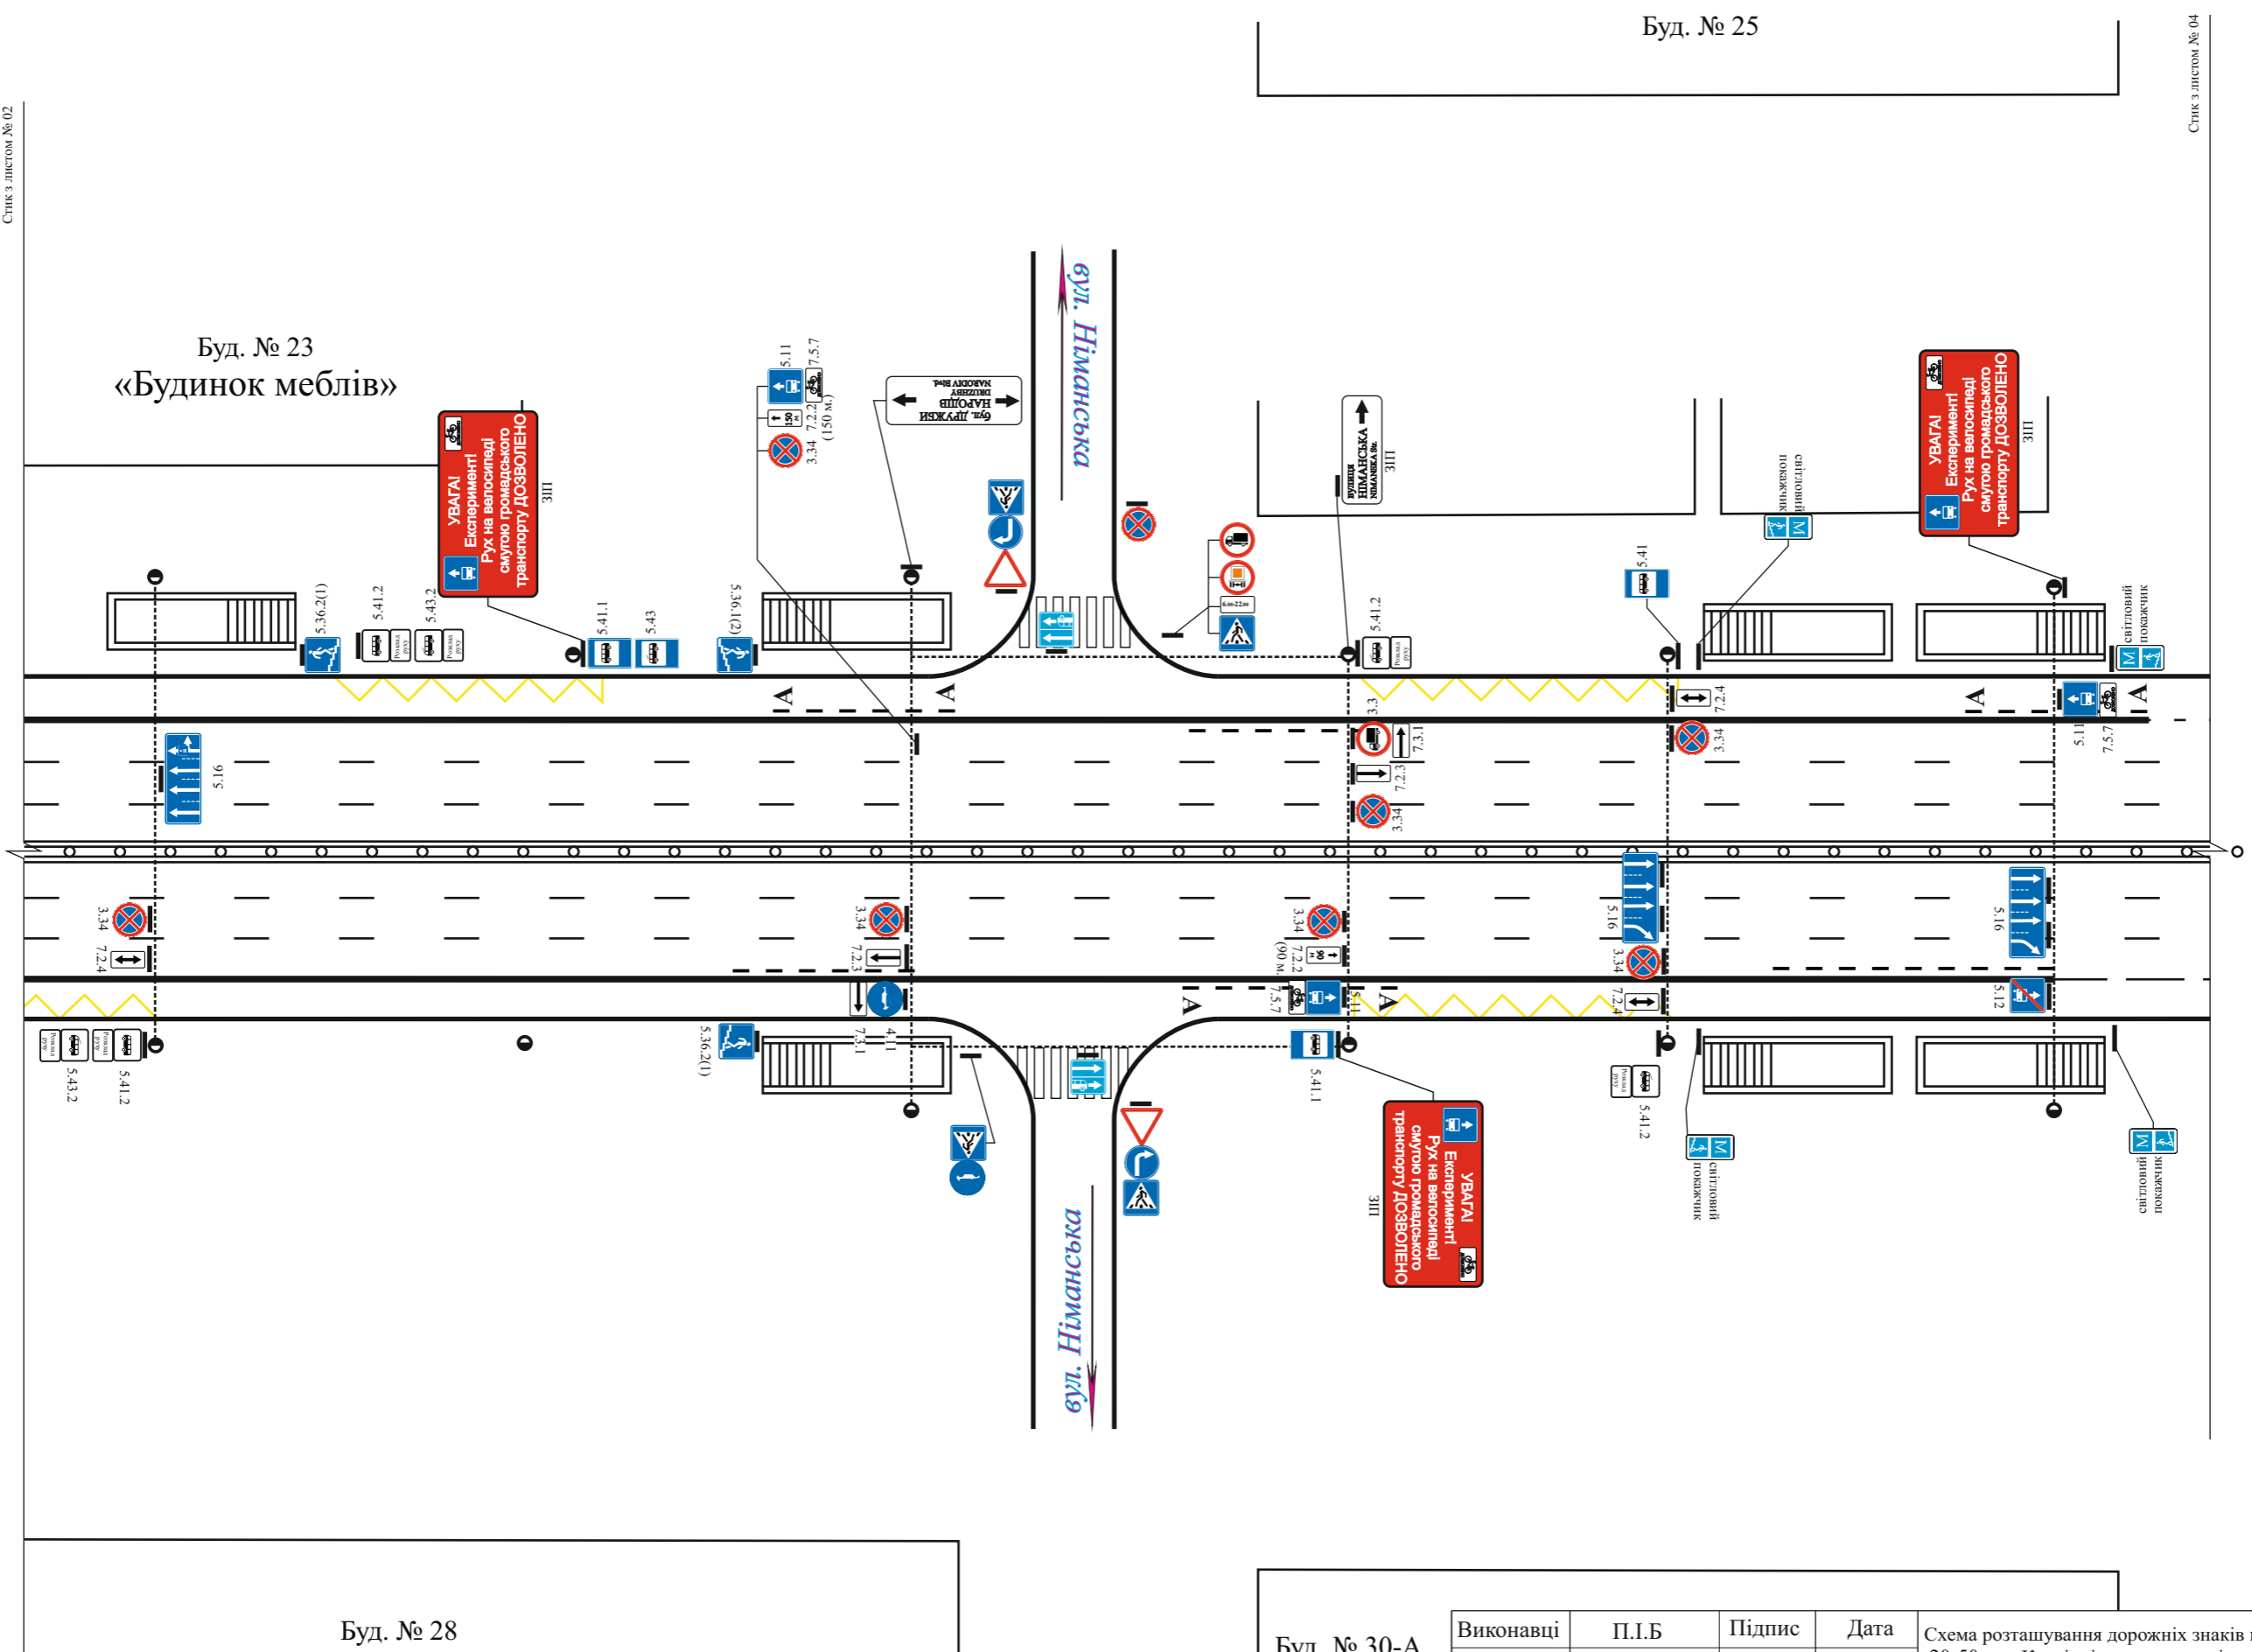


Буд. № 16-А
ТЦ «NOVUS»

Виконавці	П.І.Б	Підпис	Дата	Схема розташування дорожніх знаків на по бул. Дружби народів, 20-50 в м. Києві згідно загальної бази даних дислокацій ТЗРДР.		
Перевірив						
Розробив	Шувалов О.О.		20.07.21	Лист № 01	Громадянину Кобякову В.Є.	КП „Центр організації дорожнього руху”




Буд. № 26/1				Буд. № 28	
Виконавці	П.І.Б	Підпис	Дата	Схема розташування дорожніх знаків на по бул. Дружби народів, 20-50 в м. Києві згідно загальнономіської бази даних дислокації ТЗРДР.	
Перевірив					
Розробив	Шувалов О.О.		20.07.21	Лист № 02	Громадянину Кобякову В.Є.
					КП „Центр організації дорожнього руху”



Буд. № 30-А	Виконавці	П.І.Б	Підпис	Дата	Схема розташування дорожніх знаків на по бул. Дружби народів, 20-50 в м. Києві згідно загальнономіської бази даних дислокації ТЗРДР.		
	Перевірив						
	Розробив	Шувалов О.О.	<i>[Signature]</i>	20.07.21	Лист № 03	Громадянину Кобыкову В.Є.	КП „Центр організації дорожнього руху”

Буд. № 27


Буд. № 36-Б

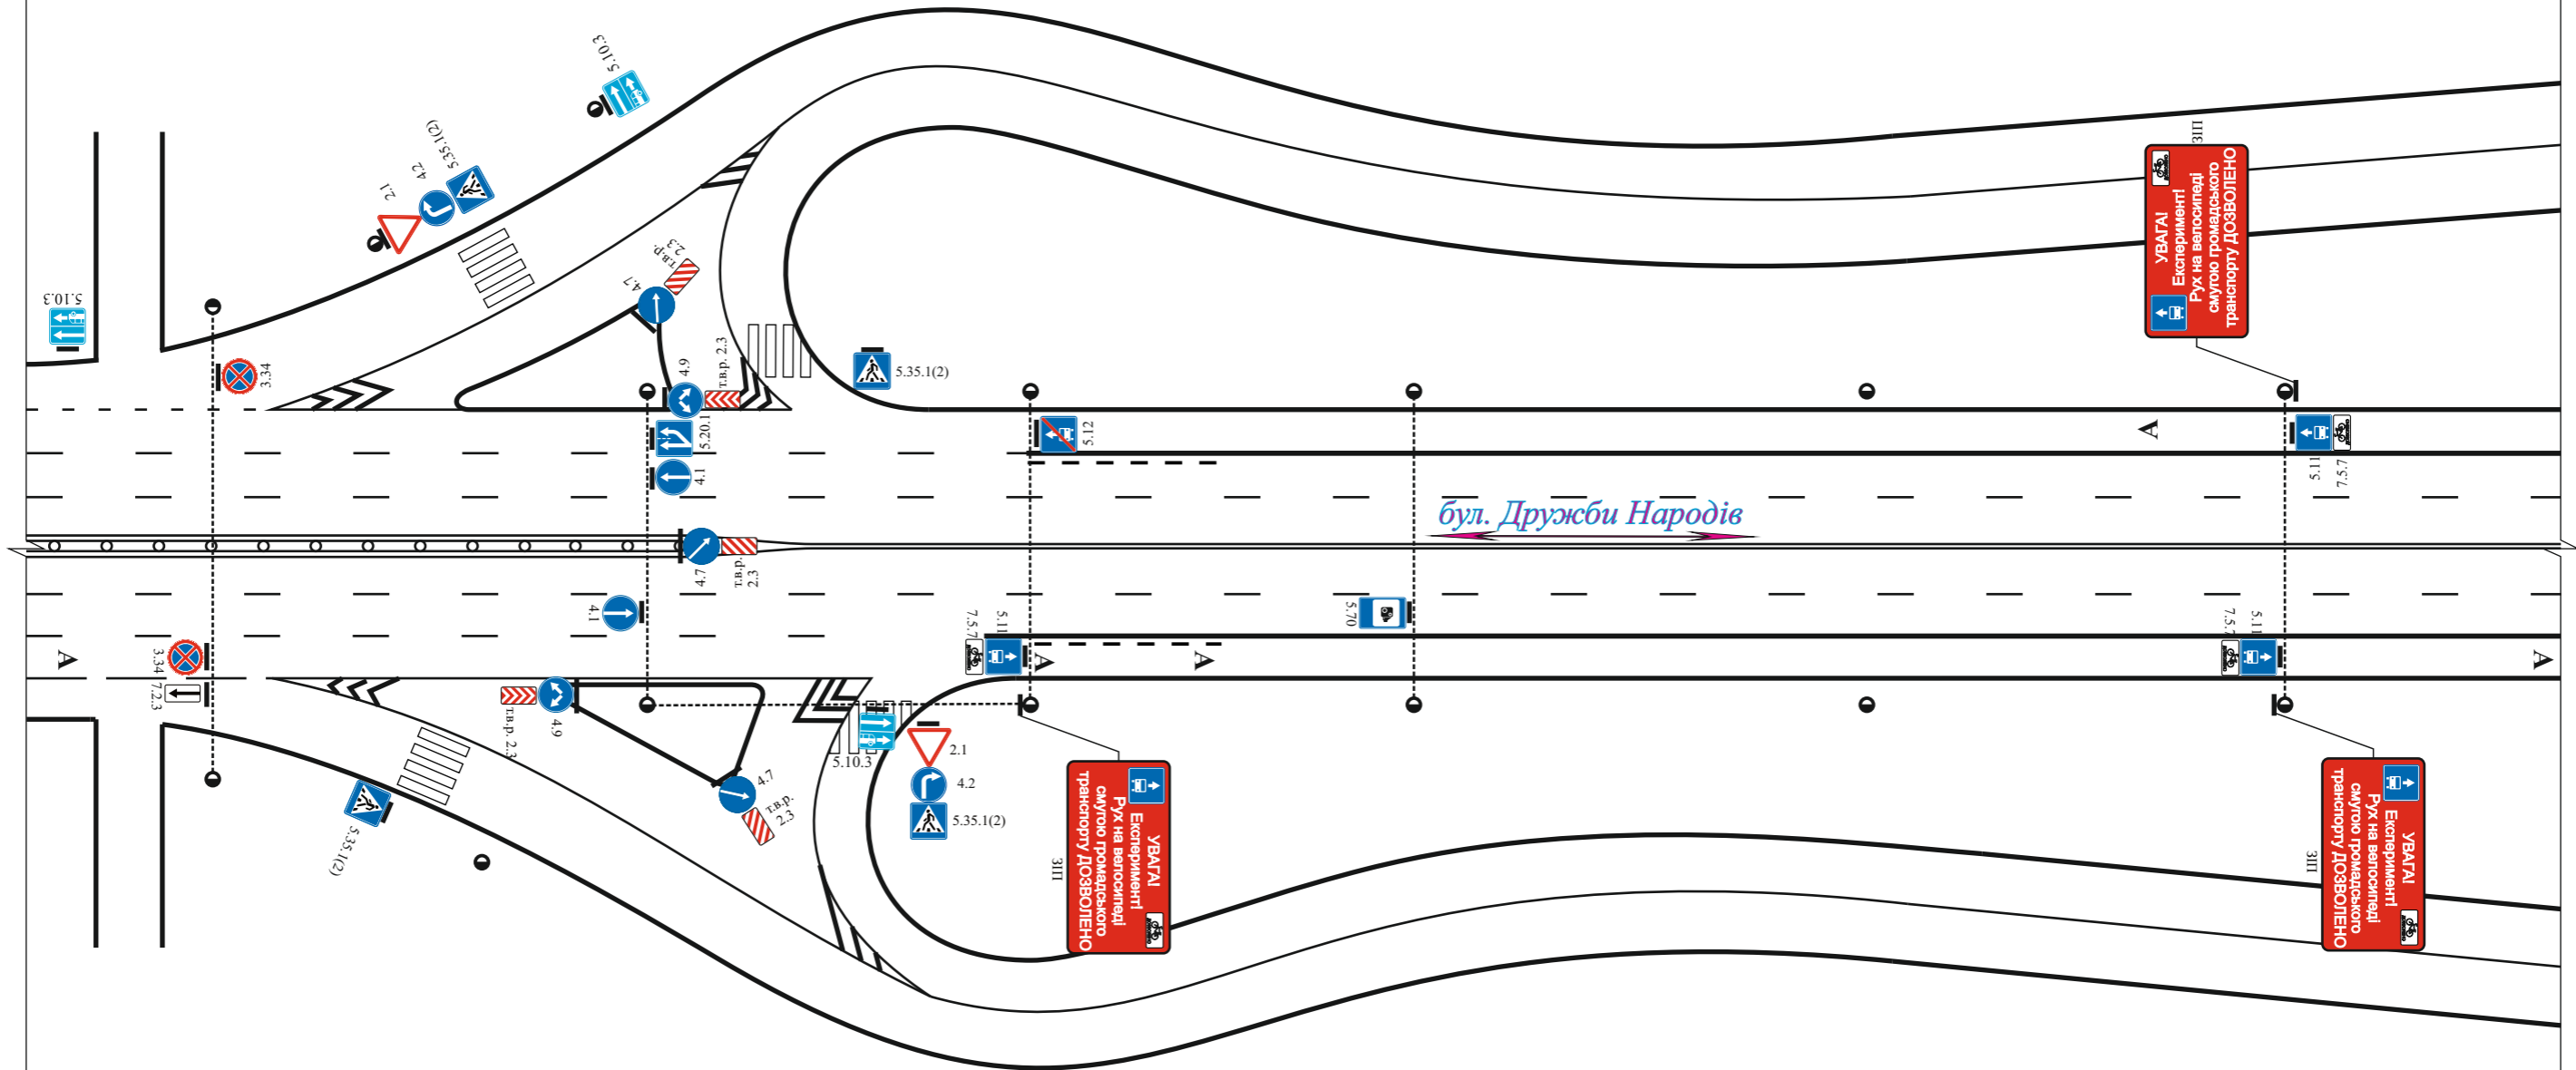


Буд. № 32

Буд. № 2/34


Виконавці	П.І.Б	Підпис	Дата	Схема розташування дорожніх знаків на по буль. Дружби народів, 20-50 в м. Києві згідно загальнономіської бази даних дислокації ТЗРДР.		
Перевірив						
Розробив	Шувалов О.О.		20.07.21	Лист № 04	Громадянину Кобякову В.Є.	КП „Центр організації дорожнього руху”

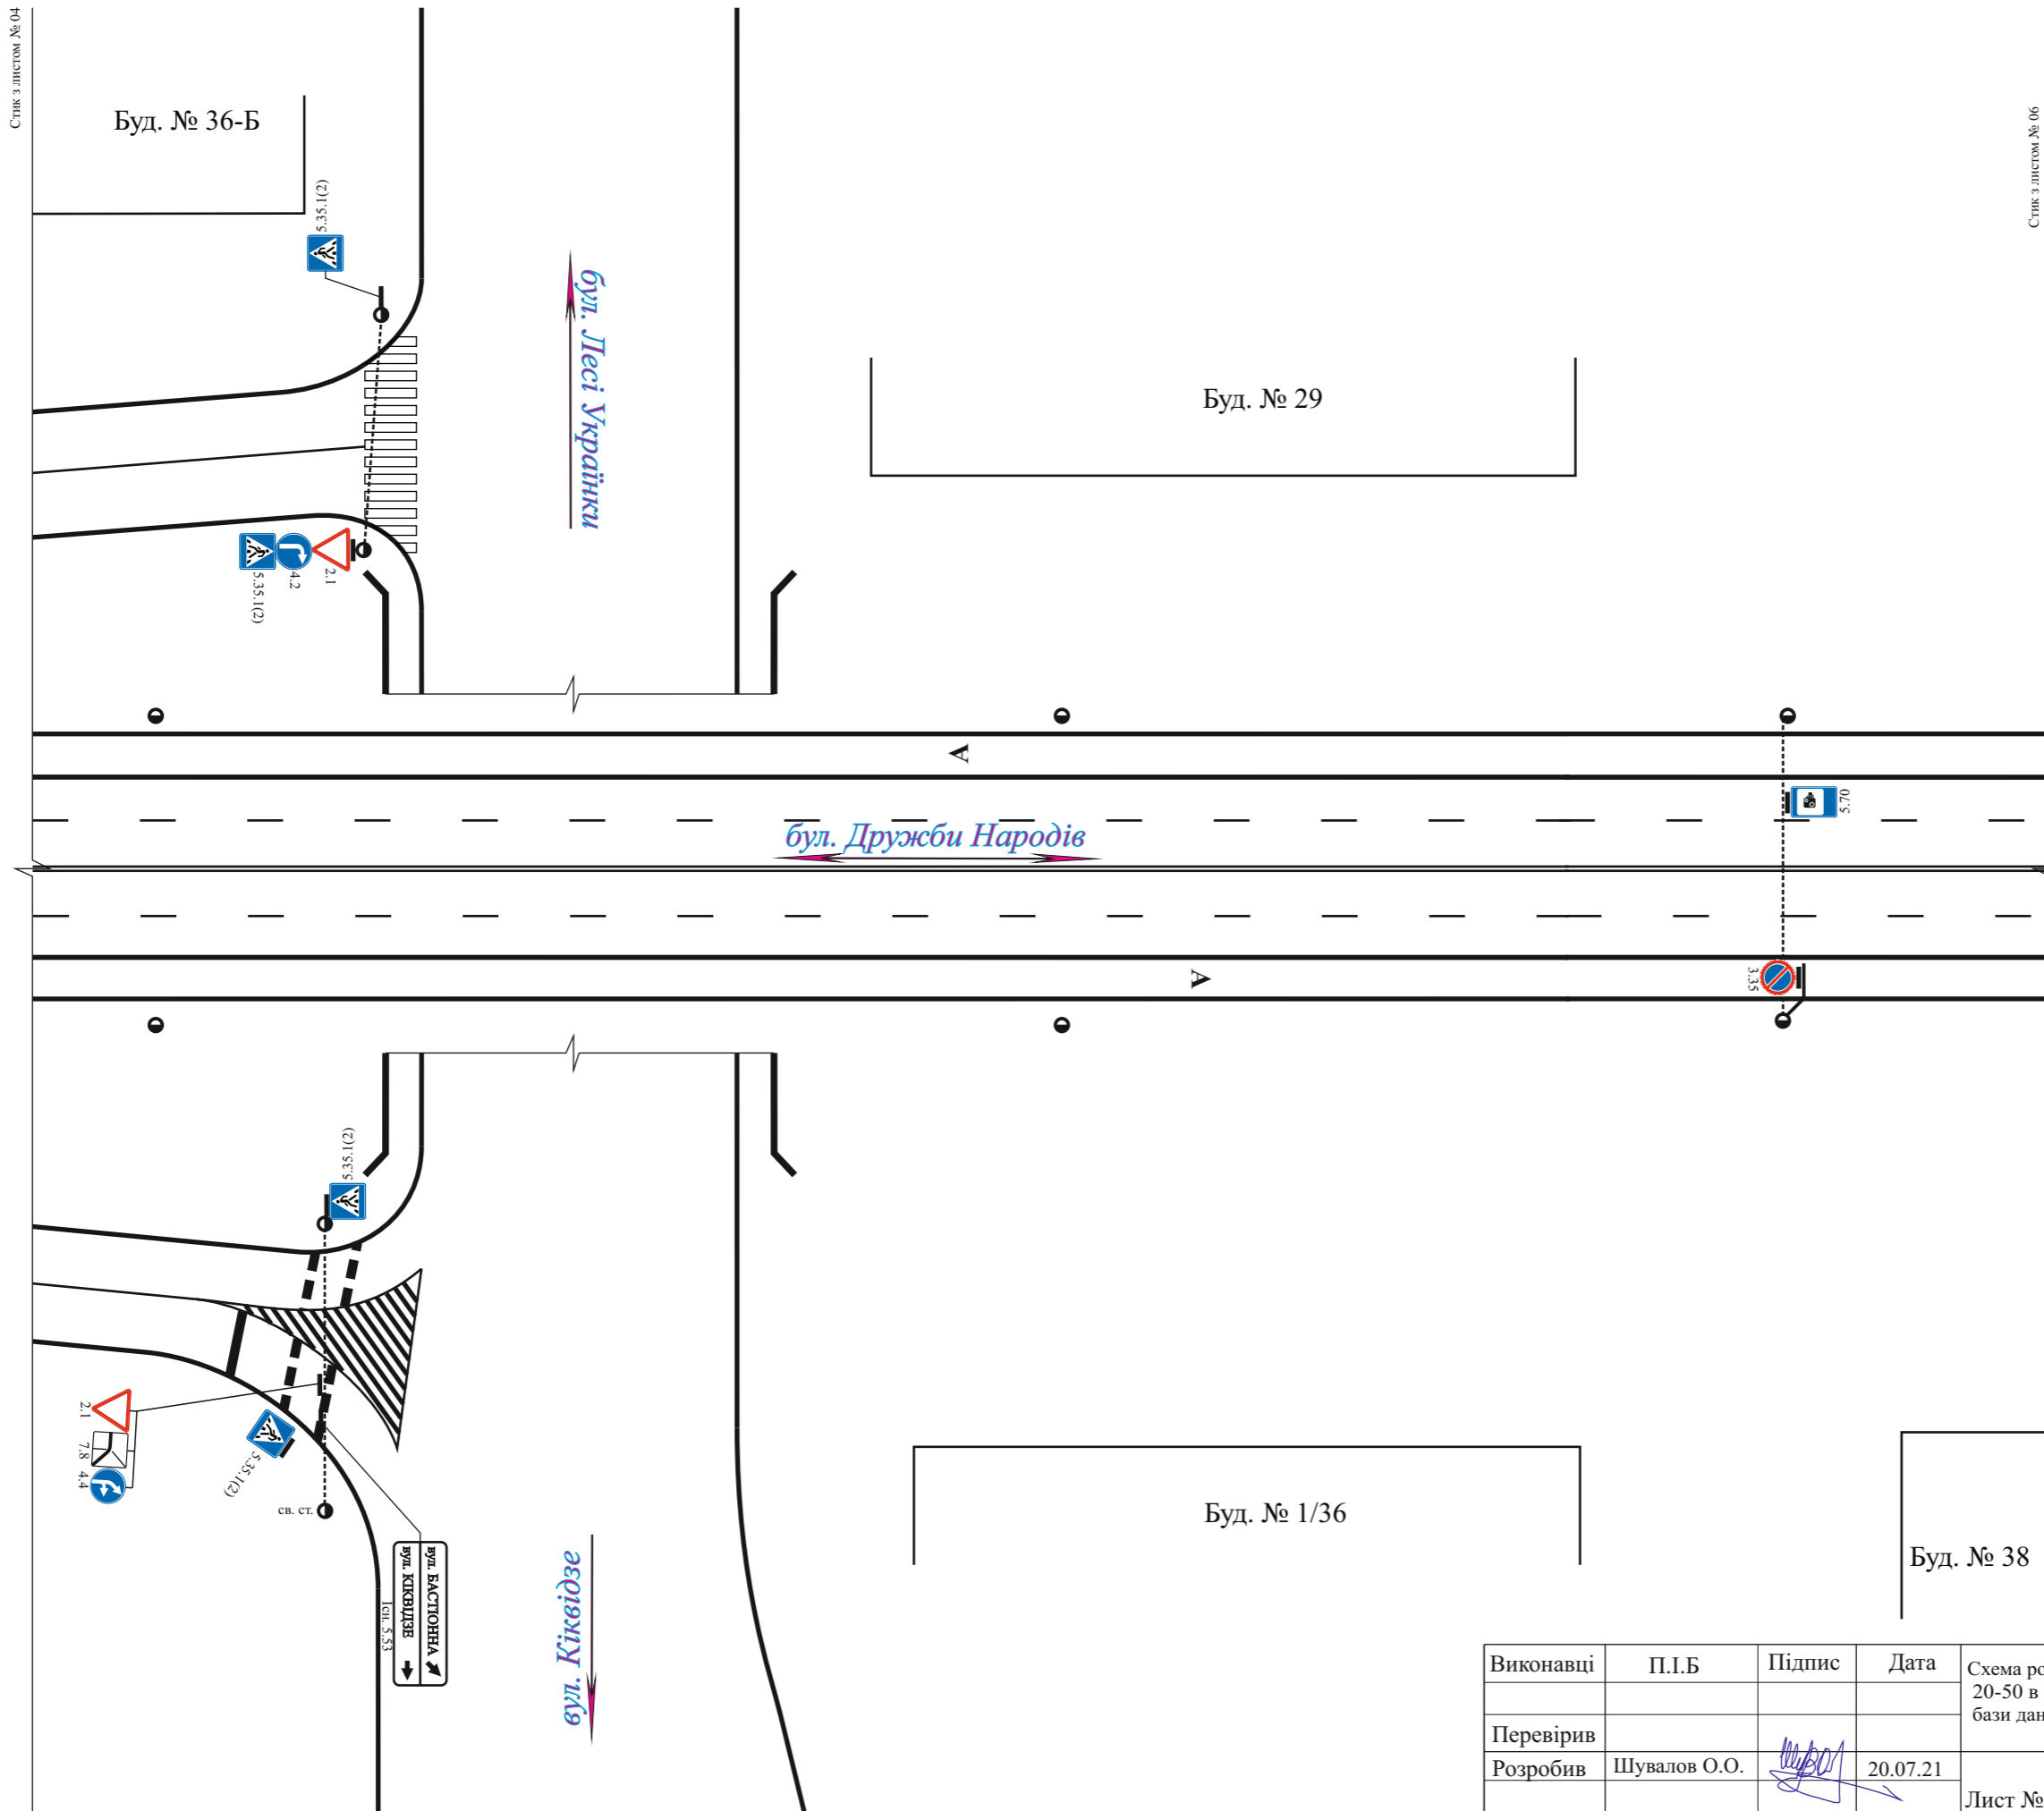


Виконавці	П.І.Б	Підпис	Дата	Схема розташування дорожніх знаків на по буль. Дружби народів, 20-50 в м. Києві згідно загальнономіської бази даних дислокацій ТЗРДР.		
Перевірив				Лист № 05	Громадянина Кобякову В.Є.	КП „Центр організації дорожнього руху”
Розробив	Шувалов О.О.		20.07.21			

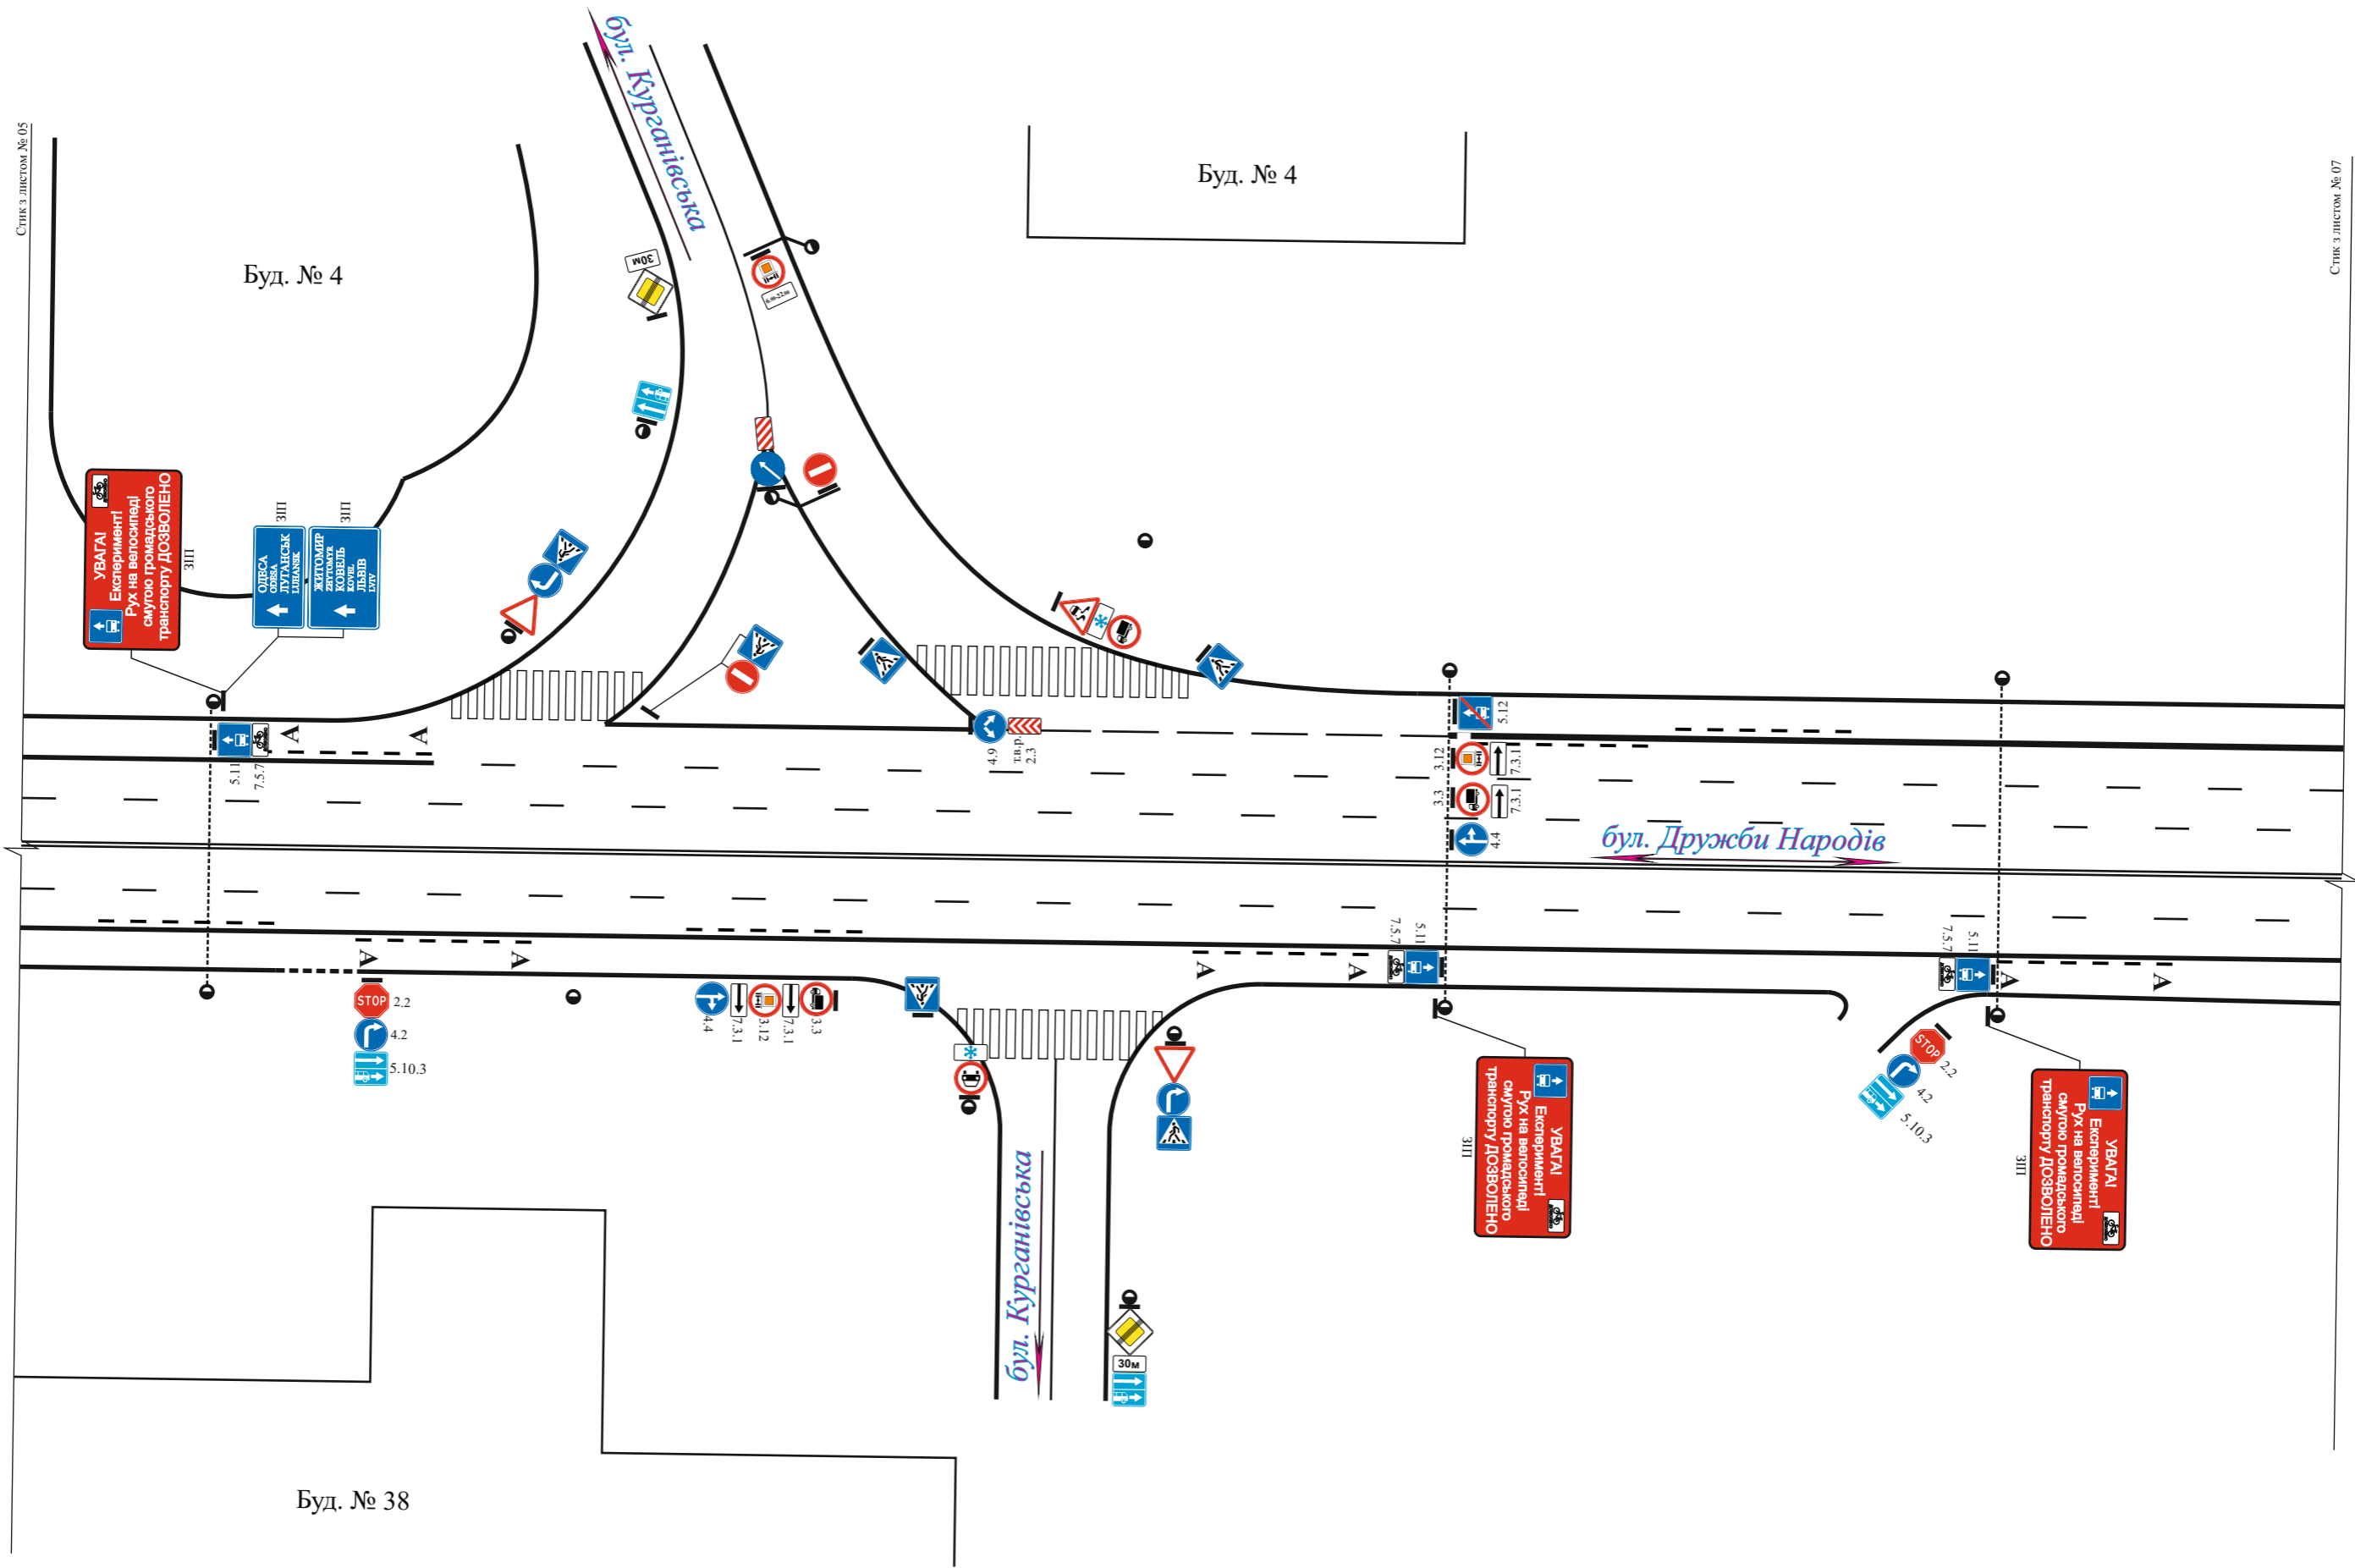


Виконавці	П.І.Б	Підпис	Дата	Схема розташування дорожніх знаків на по бул. Дружби народів, 20-50 в м. Києві згідно загальної бази даних дислокації ТЗРДР.		
Перевірив				Лист № 06	Громадянина Кобякову В.Є.	КП „Центр організації дорожнього руху”
Розробив	Шувалов О.О.		20.07.21			

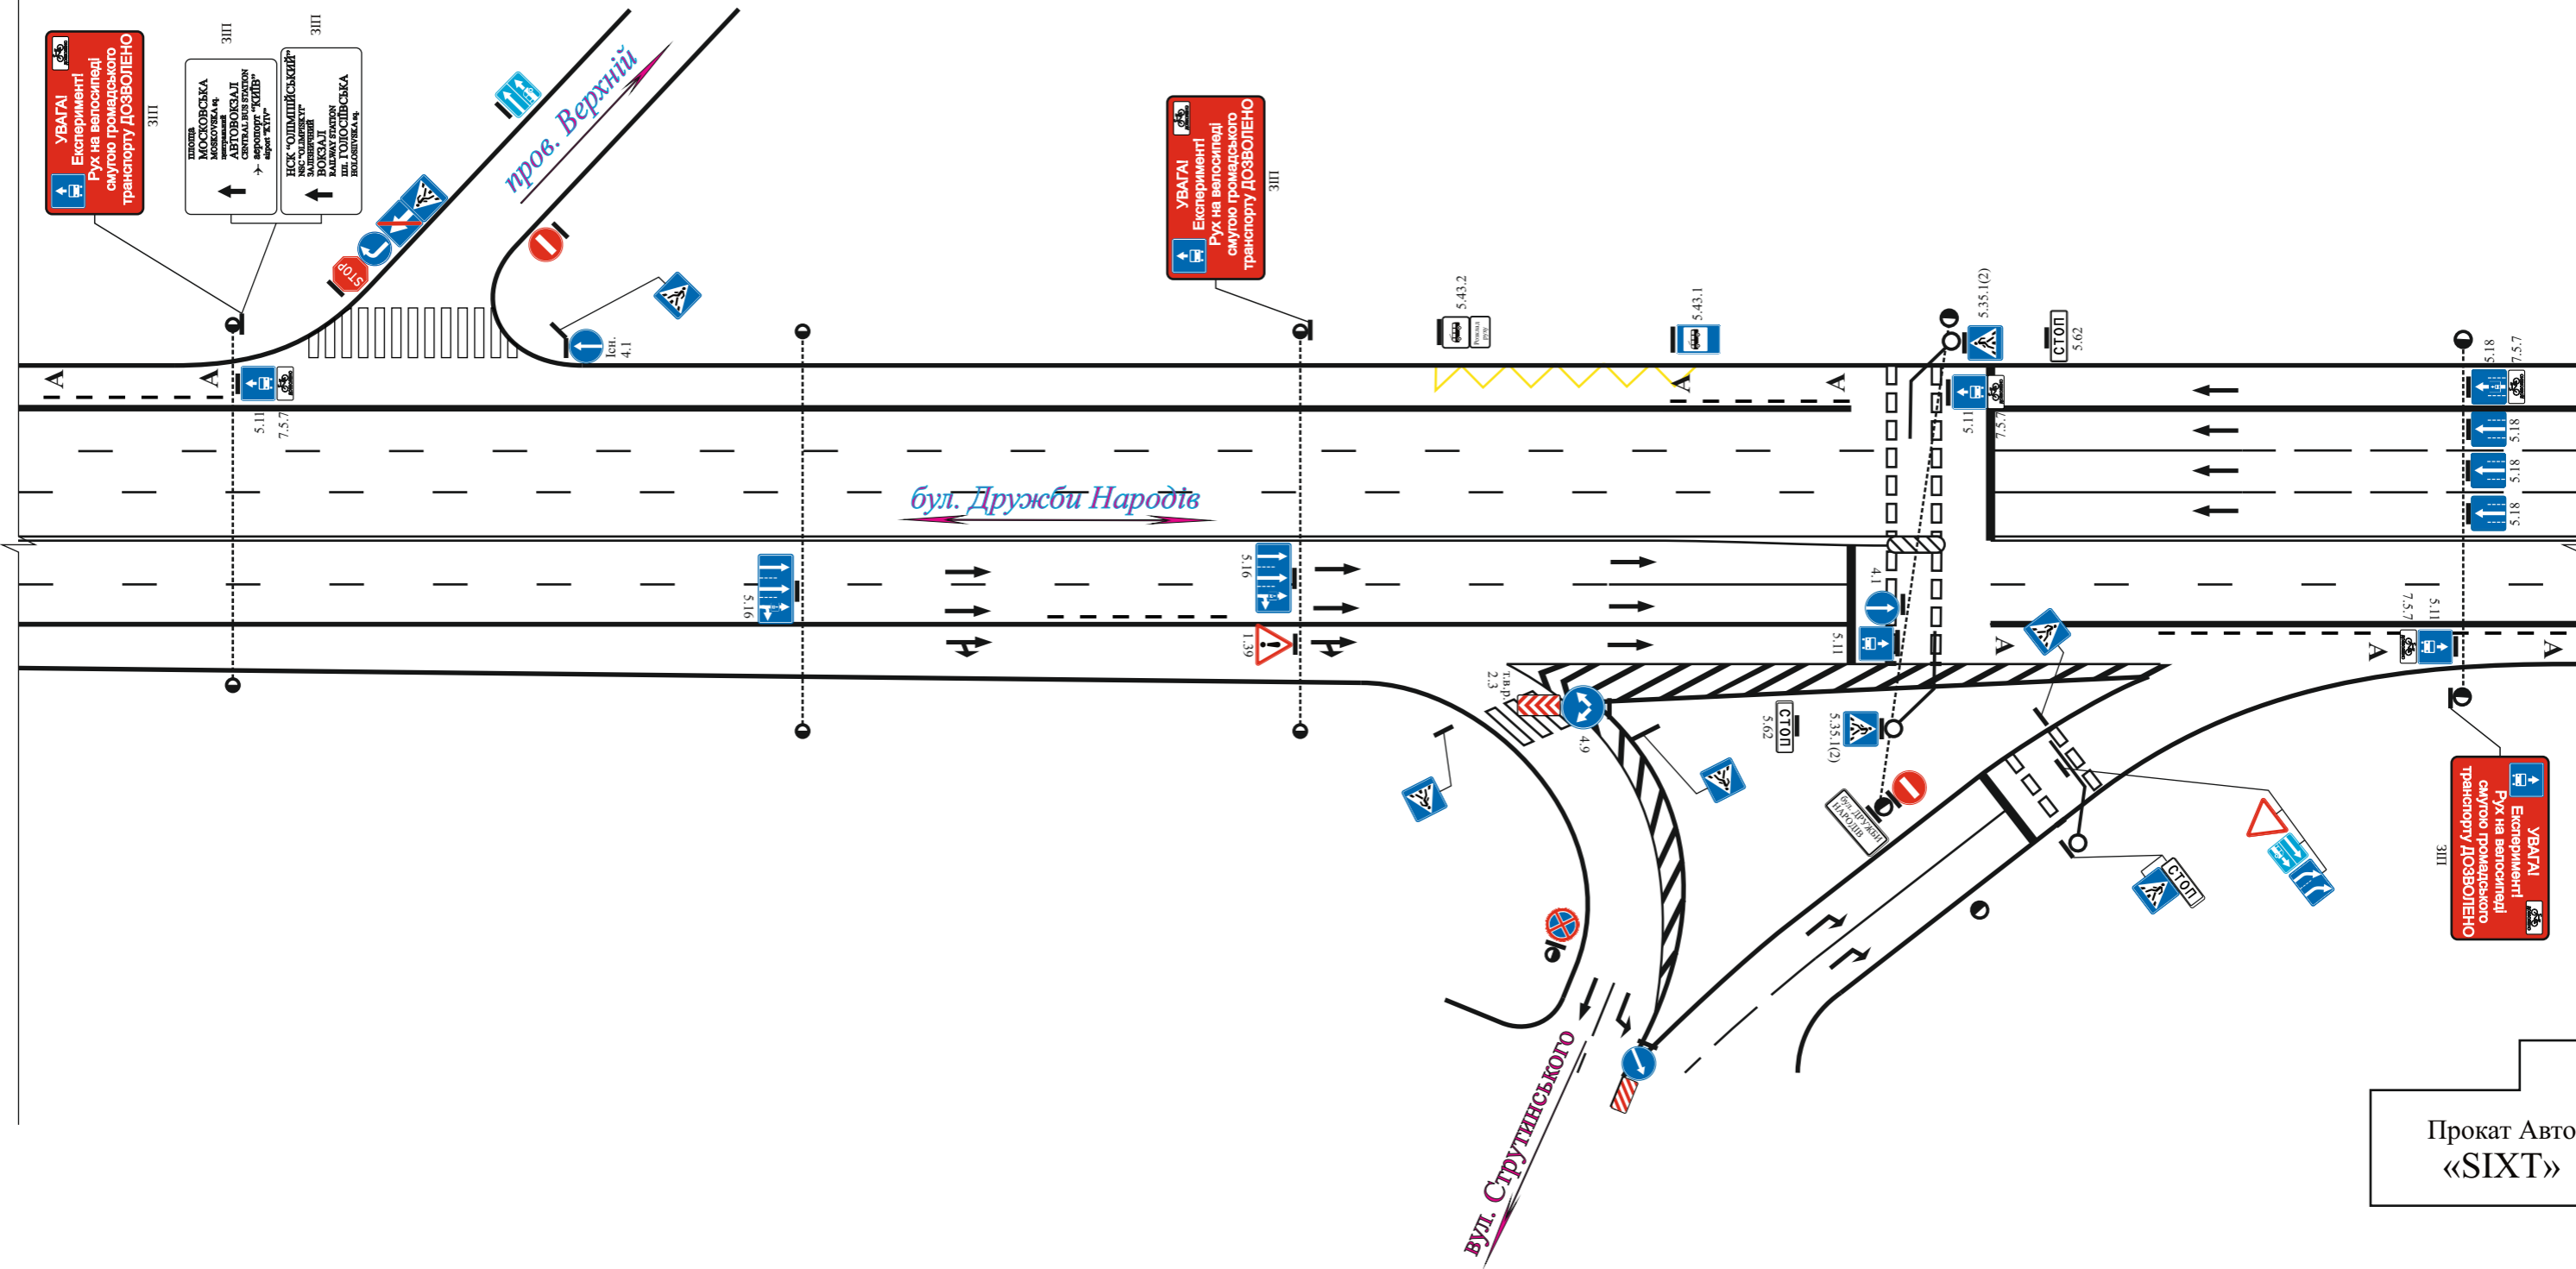


Виконавці	П.І.Б	Підпис	Дата	Схема розташування дорожніх знаків на по бул. Дружби народів, 20-50 в м. Києві згідно загальнономіської бази даних дислокації ТЗРДР.		
Перевірив						
Розробив	Шувалов О.О.		20.07.21	Лист № 07	Громадянину Кобякову В.Є.	КП „Центр організації дорожнього руху”

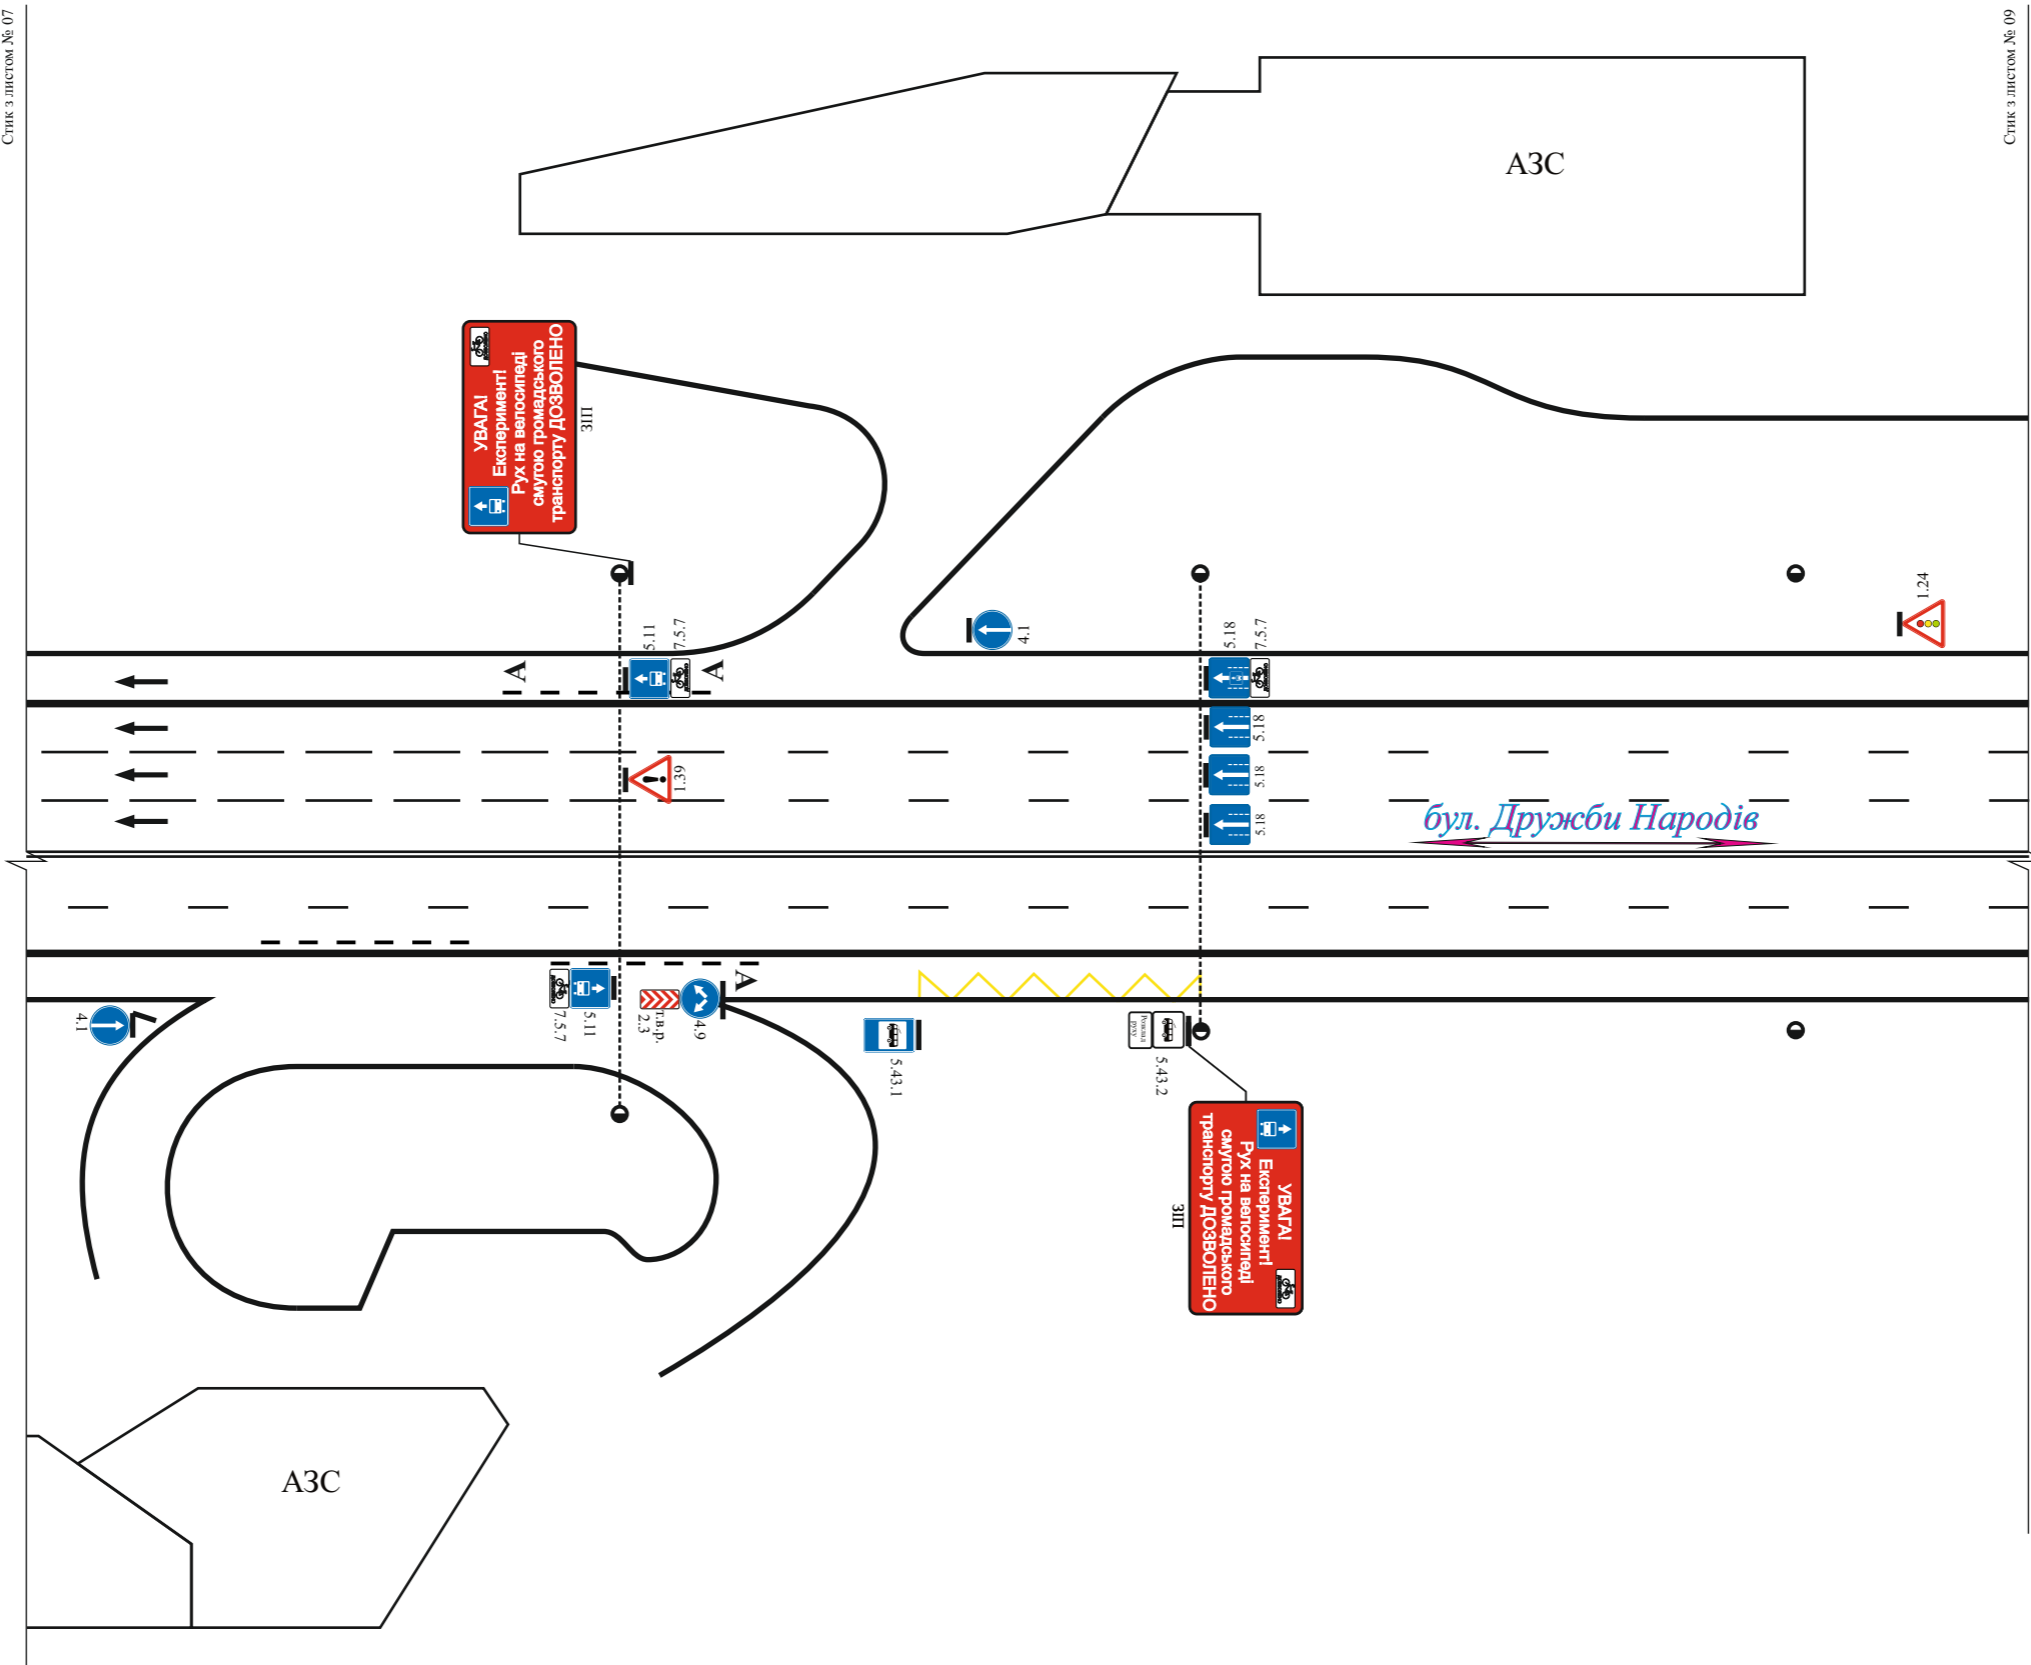

Виконавці	П.І.Б	Підпис	Дата	Схема розташування дорожніх знаків на по бульвар Дружби народів, 20-50 в м. Києві згідно загальної бази даних дислокації ТЗРДР.	Лист № 08	Громадянина Кобякову В.Є.	КП „Центр організації дорожнього руху”
Перевірив							
Розробив	Шувалов О.О.		20.07.21				

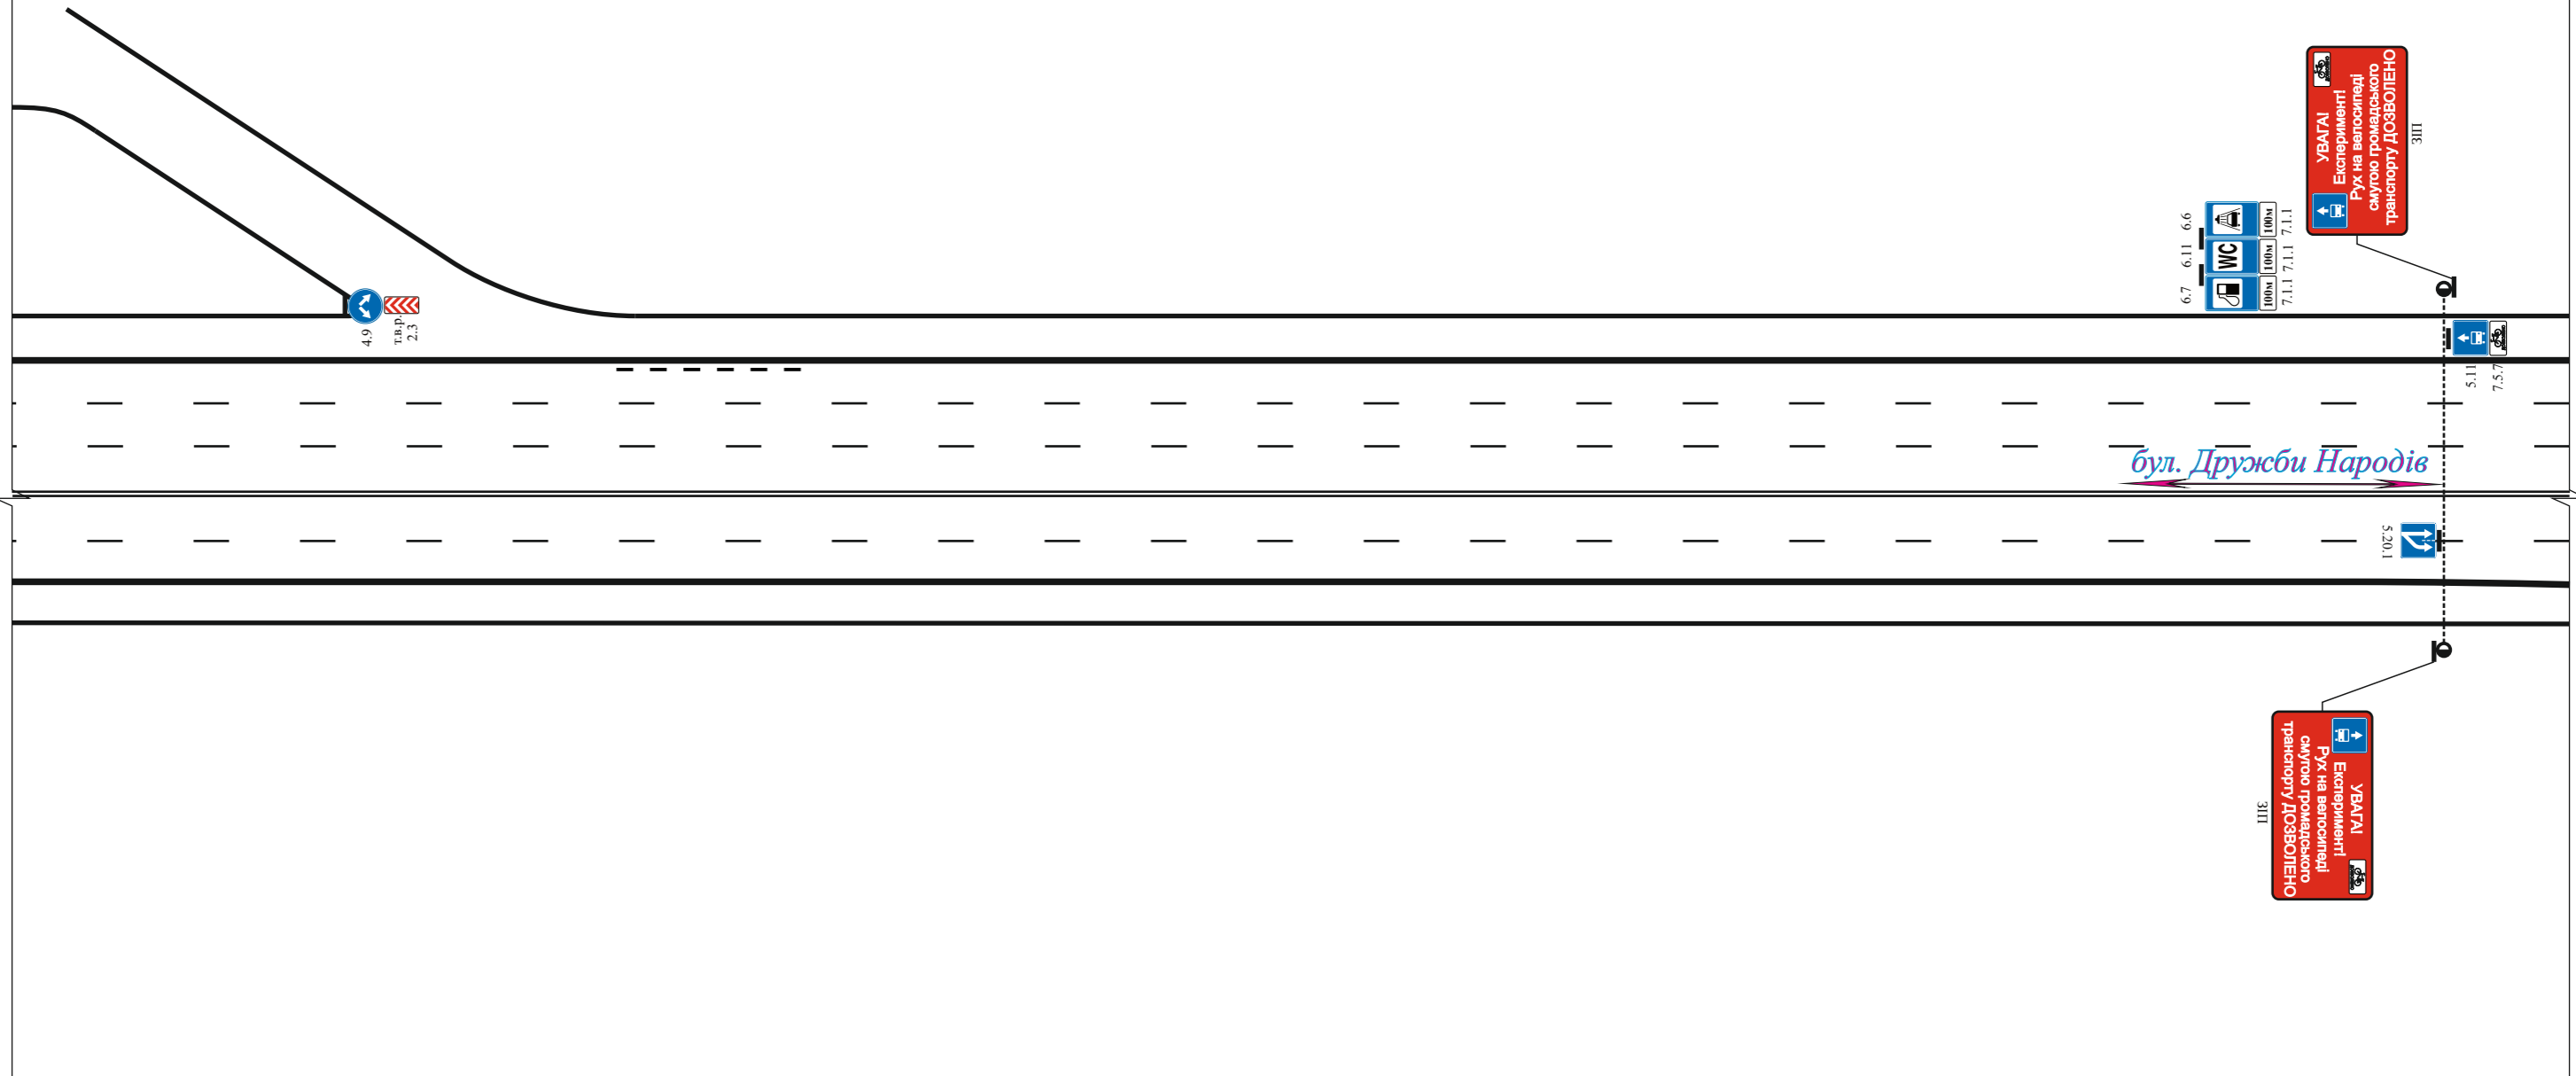

Виконавці	П.І.Б	Підпис	Дата	Схема розташування дорожніх знаків на по буль. Дружби народів, 20-50 в м. Києві згідно загальнономіської бази даних дислокацій ТЗРДР.		
Перевірив						
Розробив	Шувалов О.О.		20.07.21	Лист № 09	Громадянина Кобякову В.Є.	КП „Центр організації дорожнього руху”

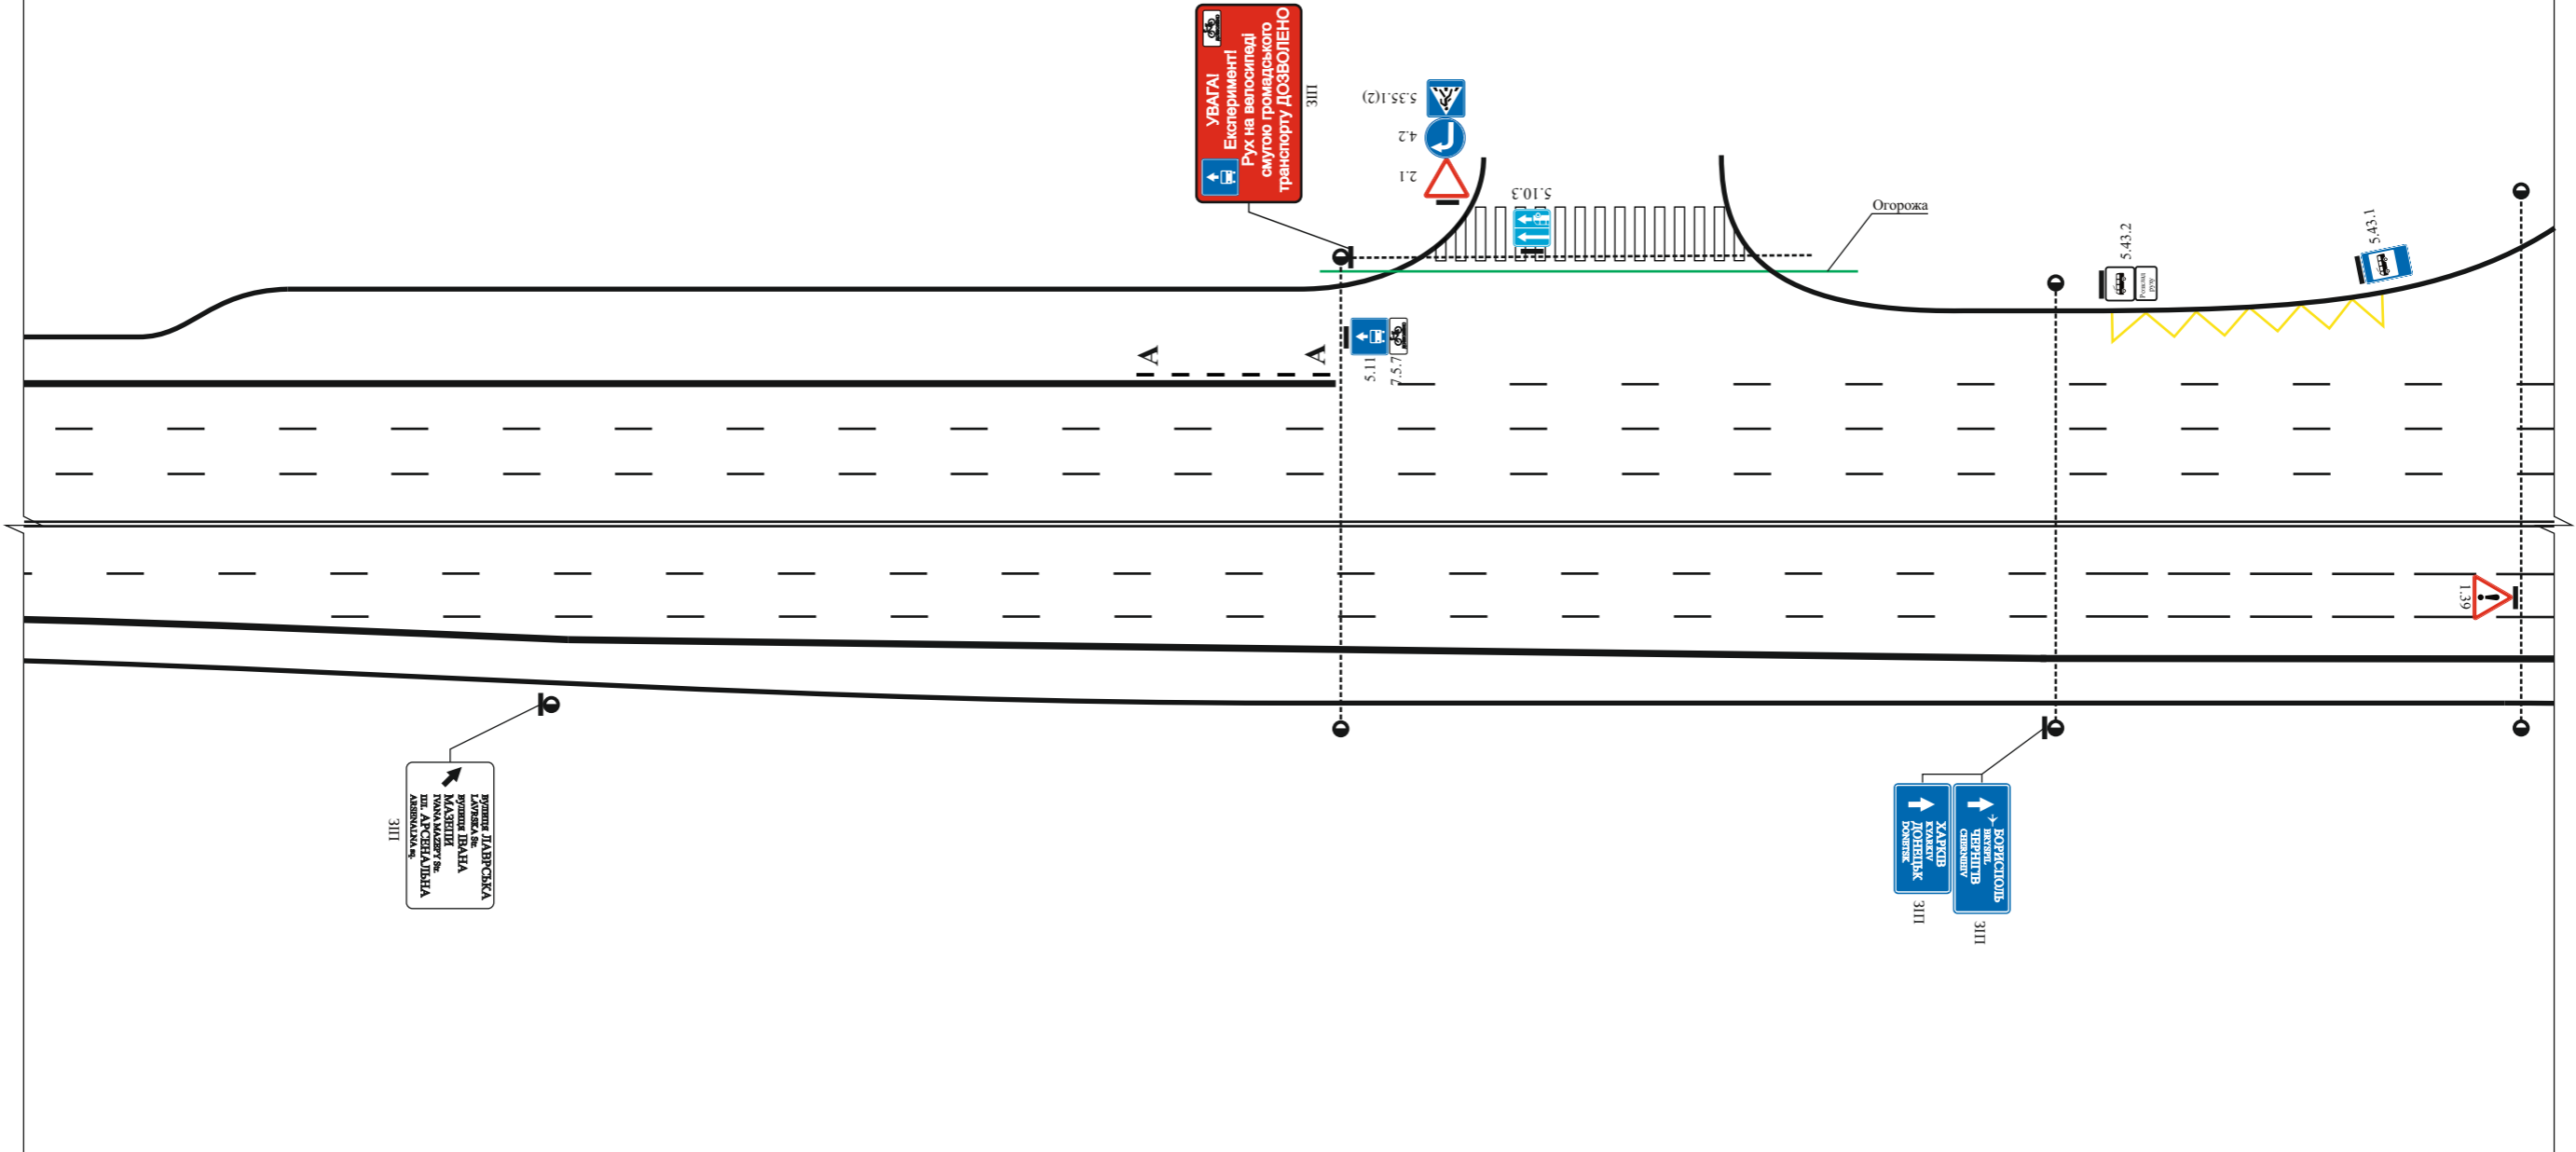

3ПІ
 вулиця ЛАВРІСЬКА

3ПІ
 ХАРКІВ
 ДОНЕЦЬК

Виконавці	П.І.Б	Підпис	Дата	Схема розташування дорожніх знаків на по бул. Дружби народів, 20-50 в м. Києві згідно загальної бази даних дислокацій ТЗРДР.		
Перевірив						
Розробив	Шувалов О.О.		20.07.21	Лист № 10	Громадянину Кобякову В.Є.	КП „Центр організації дорожнього руху”

