



45044, Україна, м. Дніпро, узвіз Крутюрніш, 12-Б, тел.: +38(056) /32-46-88, E-mail: office@adc.com.ua, Web: https://adc.com.ua/
 Всі ідеї, представлені на даному аркуші у вигляді малюнків, схем і т.п. є об'єктом авторського права і знаходяться у власності ТОВ "АДС-інфо"

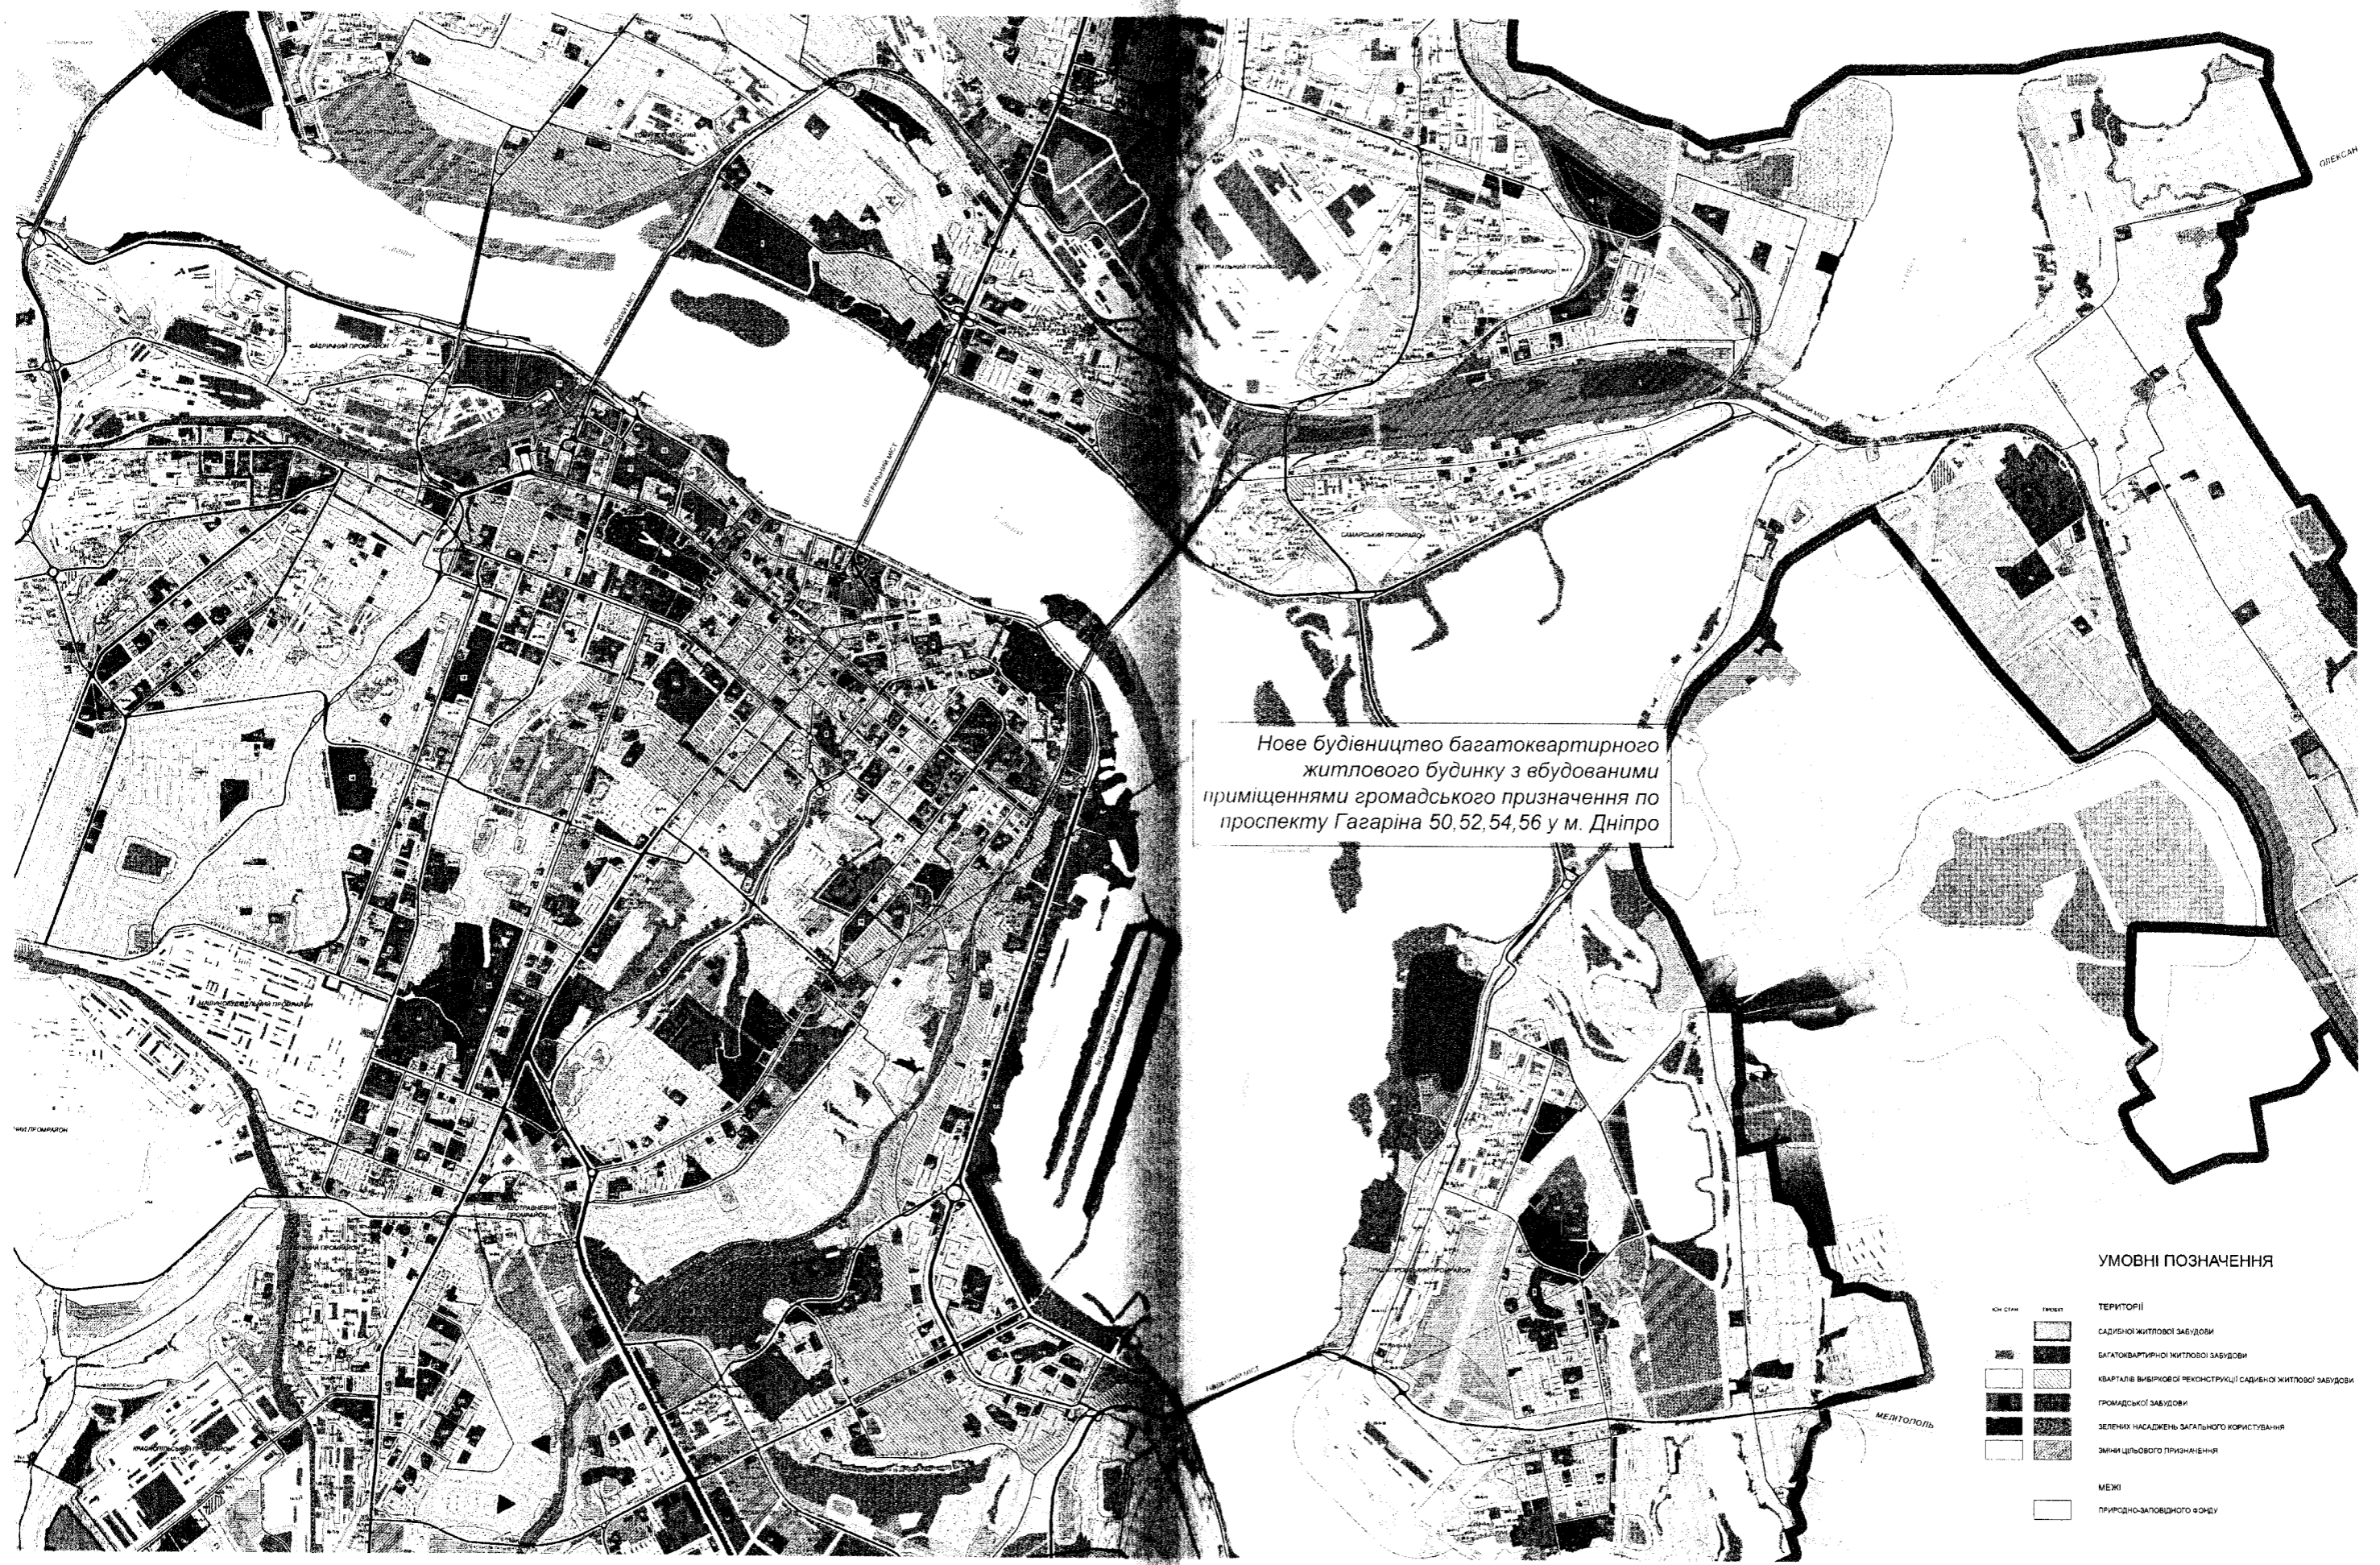

Нове будівництво багатоквартирного житлового будинку з вбудованими приміщеннями громадського призначення по проспекту Гагаріна 50,52,54,56 у м. Дніпро


- УМОВНІ ПОЗНАЧЕННЯ**
- | | | |
|------------|----------|---|
| [Symbol] | [Symbol] | САДИНОЇ ЖИТЛОВОЇ ЗАБУДОВИ |
| [Symbol] | [Symbol] | БАГАТОКВАРТИРНОЇ ЖИТЛОВОЇ ЗАБУДОВИ |
| [Symbol] | [Symbol] | КВАРТАЛІВ ВИБІРОВОЇ РЕКОНСТРУКЦІЇ САДИНОЇ ЖИТЛОВОЇ ЗАБУДОВИ |
| [Symbol] | [Symbol] | ГРОМАДСЬКОЇ ЗАБУДОВИ |
| [Symbol] | [Symbol] | ЗЕЛЕНІХ НАСАДЖЕНЬ ЗАГАЛЬНОГО КОРИСТУВАННЯ |
| [Symbol] | [Symbol] | ЗМІНИ ЦІЛЬОВОГО ПРИЗНАЧЕННЯ |
| [Symbol] | [Symbol] | МЕЖІ |
| [Symbol] | [Symbol] | ПРИРОДНО-ЗАПОВІДНОГО ФОНДУ |

Нове будівництво багатоквартирного житлового будинку з вбудованими приміщеннями громадського призначення по проспекту Гагаріна 50,52,54,56 у м. Дніпро

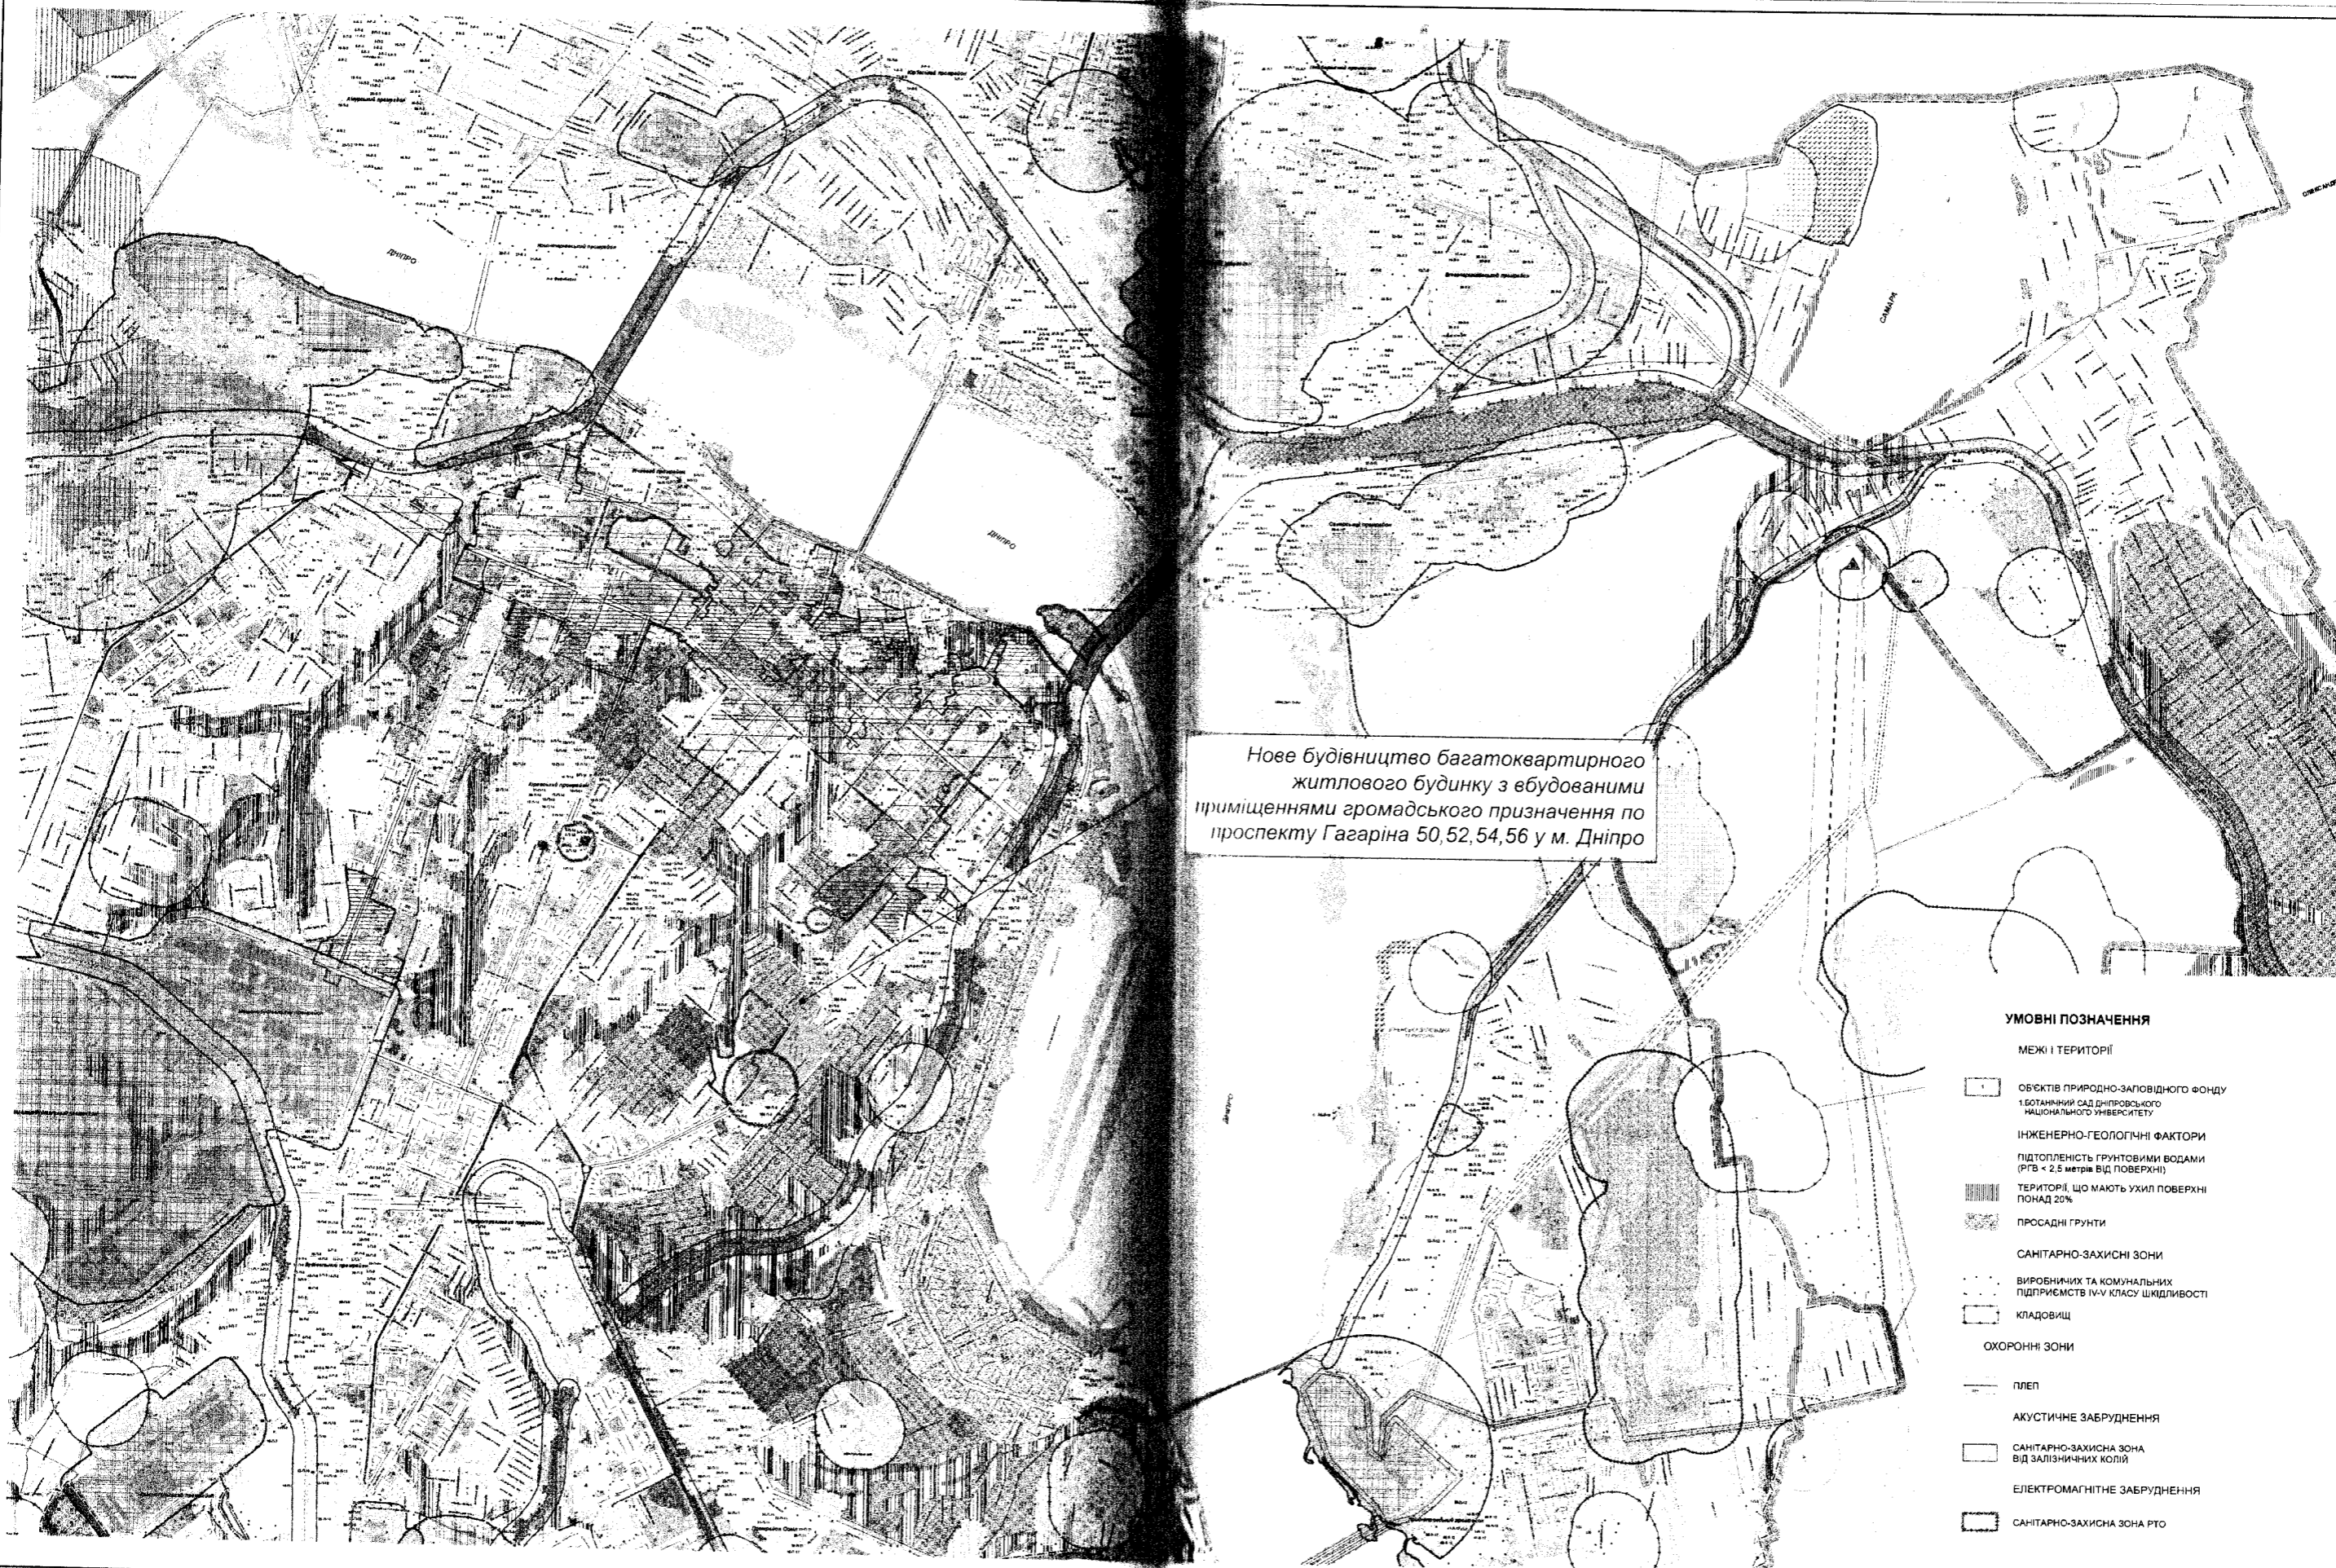

Нове будівництво багатоквартирного житлового будинку з вбудованими приміщеннями громадського призначення по проспекту Гагаріна 50, 52, 54, 56 у м. Дніпро

- УМОВНІ ПОЗНАЧЕННЯ**
- МЕЖІ І ТЕРИТОРІЇ
 - ОБ'ЄКТІВ ПРИРОДНО-ЗАПОВІДНОГО ФОНДУ
 - БІОТАННИЙ САД ДНІПРОВСЬКОГО НАЦІОНАЛЬНОГО УНІВЕРСИТЕТУ
 - ІНЖЕНЕРНО-ГЕОЛОГІЧНІ ФАКТОРИ
 - ПІДТОПЛЕНІСТЬ ґРУНТОВИМИ ВОДАМИ (РГВ < 2,5 метрів ВІД ПОВЕРХНІ)
 - ТЕРИТОРІЇ, ЩО МАЮТЬ УХИЛ ПОВЕРХНІ ПОНАД 20%
 - ПРОСАДНІ ҐРУНТИ
 - САНІТАРНО-ЗАХИСНІ ЗОНИ
 - ВИРОБНИЧИХ ТА КОМУНАЛЬНИХ ПІДПРИЄМСТВ ІV-У КЛАСУ ШКІДЛИВОСТІ
 - КЛАДОВИЩ
 - ОХОРОННІ ЗОНИ
 - ПЛІП
 - АКУСТИЧНЕ ЗАБРУДНЕННЯ
 - САНІТАРНО-ЗАХИСНА ЗОНА ВІД ЗАЛІЗНИЧНИХ КОЛІЙ
 - ЕЛЕКТРОМАГНІТНЕ ЗАБРУДНЕННЯ
 - САНІТАРНО-ЗАХИСНА ЗОНА РТО

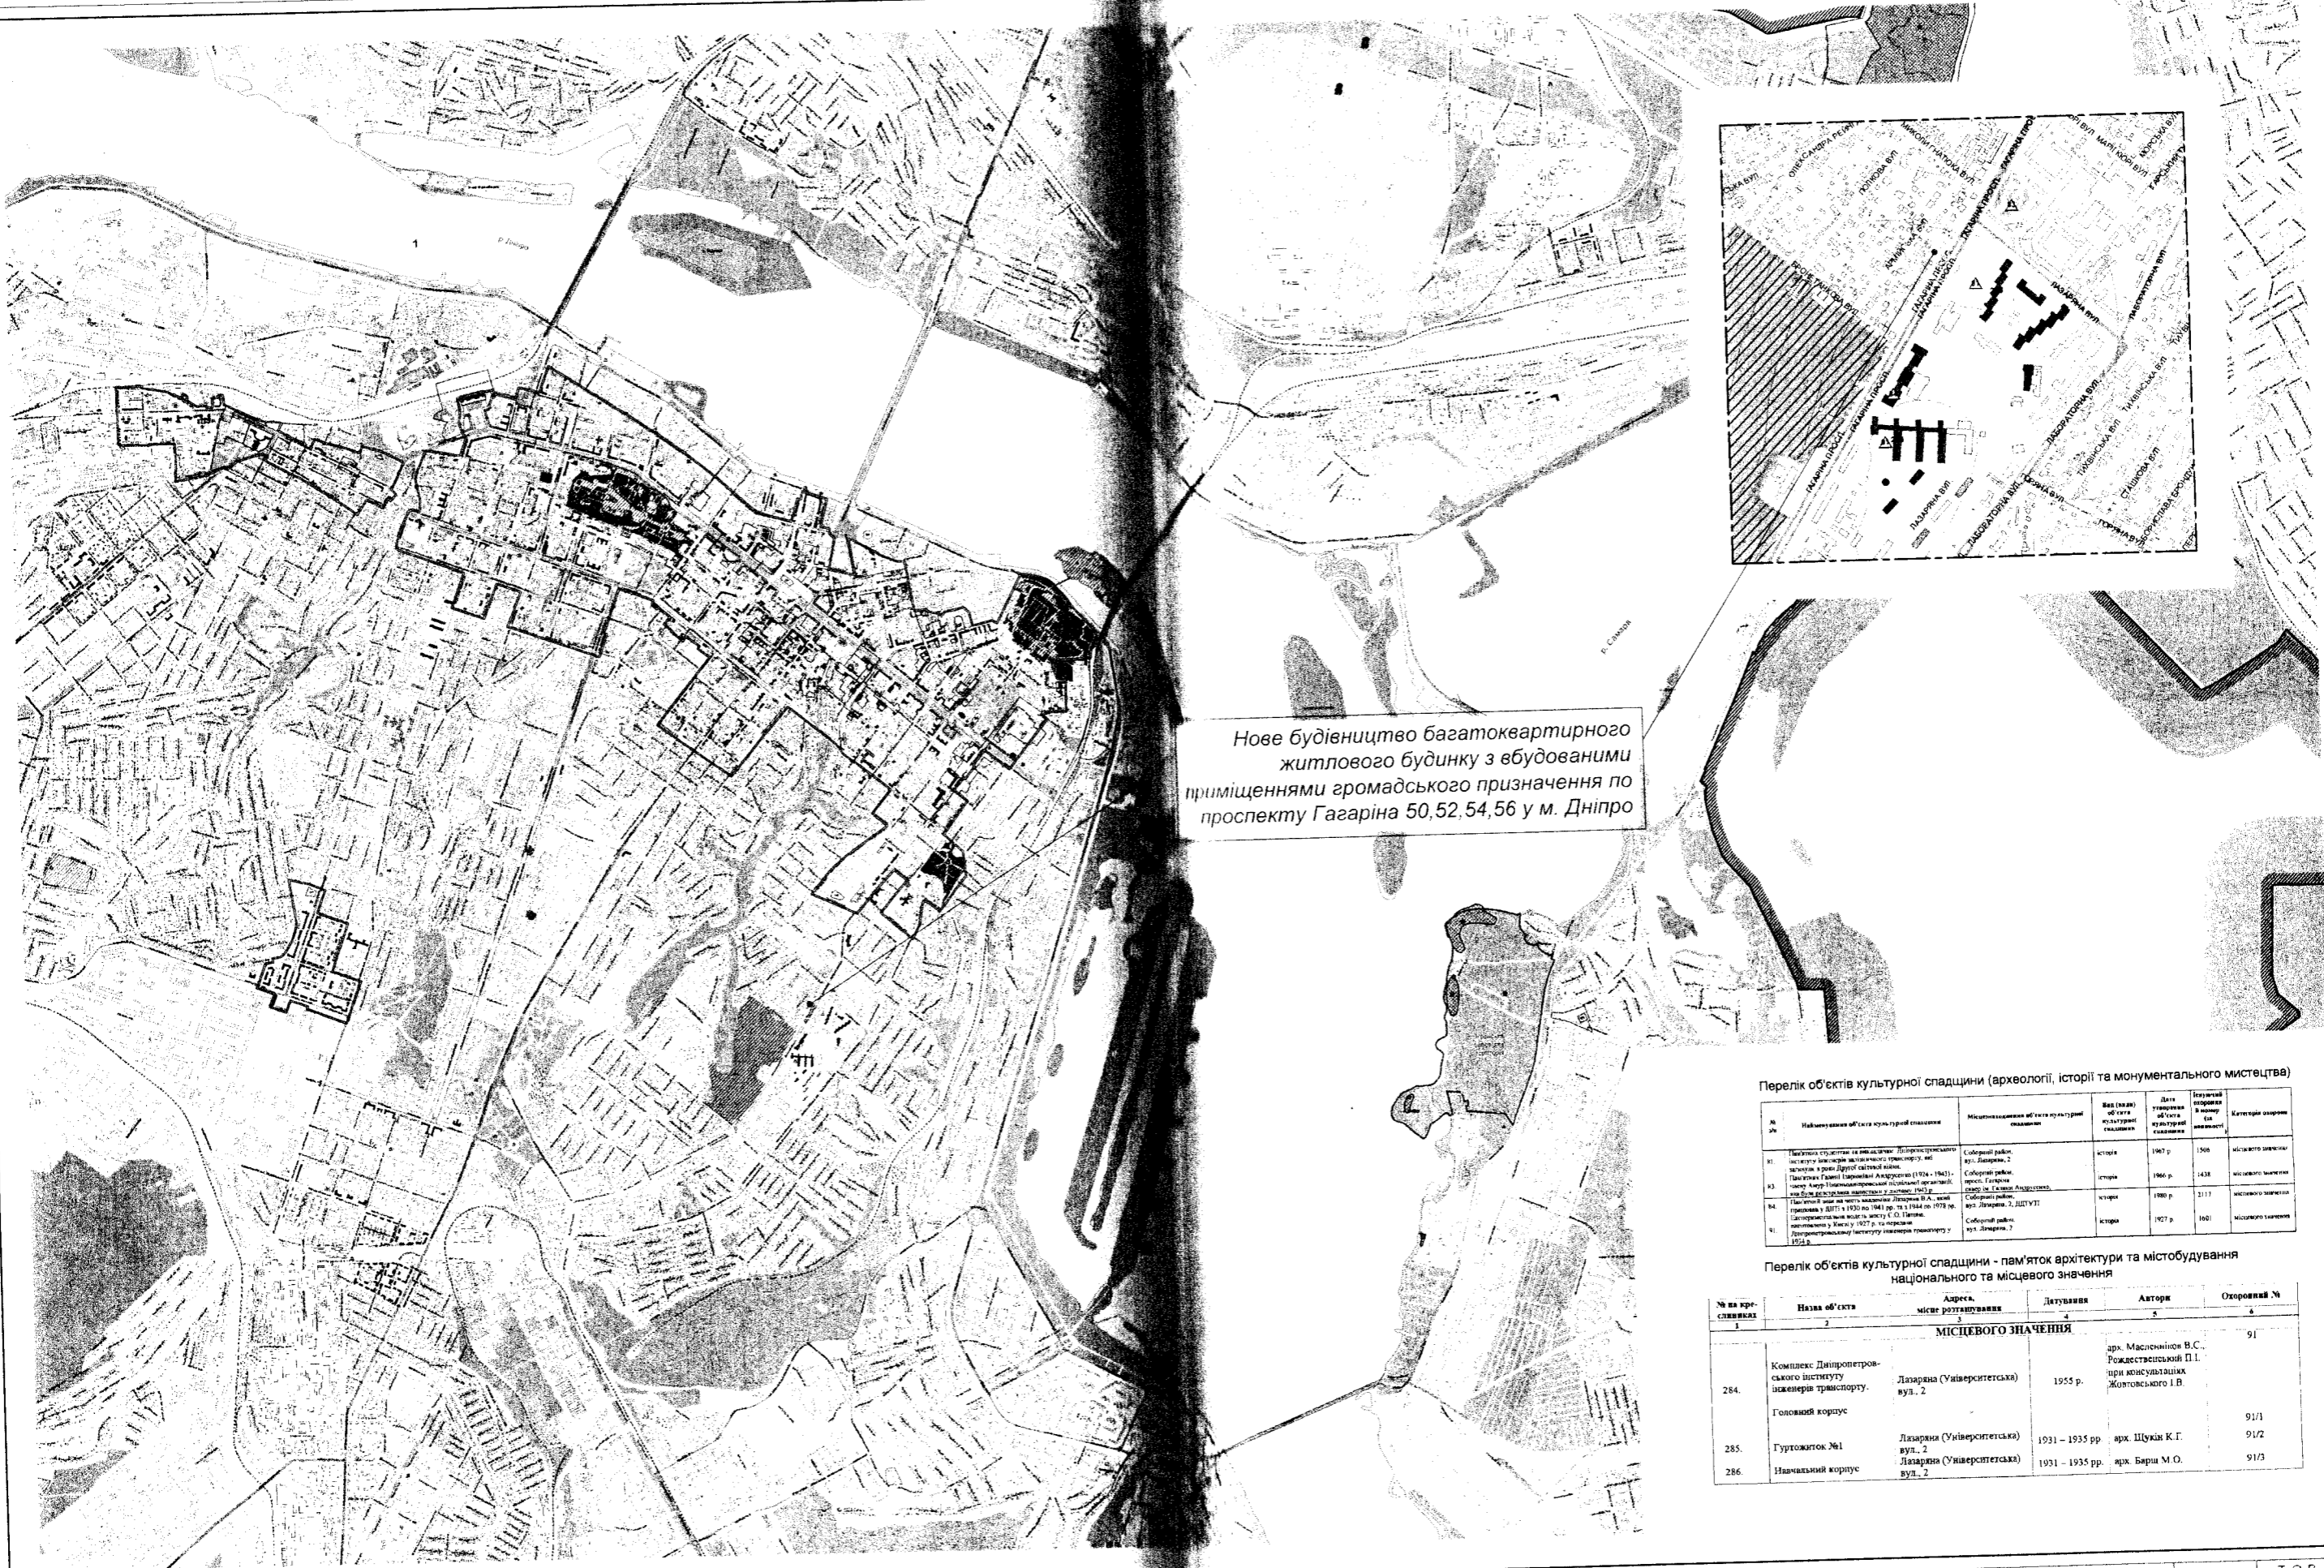

Нове будівництво багатоквартирного житлового будинку з вбудованими приміщеннями громадського призначення по проспекту Гагаріна 50,52,54,56 у м. Дніпро


Перелік об'єктів культурної спадщини (археології, історії та монументального мистецтва)

№	Найменування об'єкта культурної спадщини	Місцезнаходження об'єкта культурної спадщини	Вид (клас) об'єкта культурної спадщини	Дата створення об'єкта культурної спадщини	Площа об'єкта культурної спадщини	Категорія охорони

Перелік об'єктів культурної спадщини - пам'яток архітектури та містобудування національного та місцевого значення

№ за кресленнями	Назва об'єкта	Адреса, місце розташування	Датування	Автори	Охоронний №
МІСЦЕВОГО ЗНАЧЕННЯ					


Нове будівництво багатоквартирного житлового будинку з вбудованими приміщеннями громадського призначення по проспекту Гагаріна 50,52,54,56 у м. Дніпро

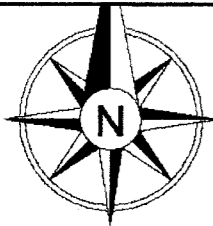

Дніпрова міська рада
 департамент по роботі з активами
 технічне архітектурно-планувальне управління
 служба містобудівного кадастру

ПРИДАТНО
 для прийняття планувальних та проектних рішень

№ 29919 *Міжгород* - 29.01.2021 р.

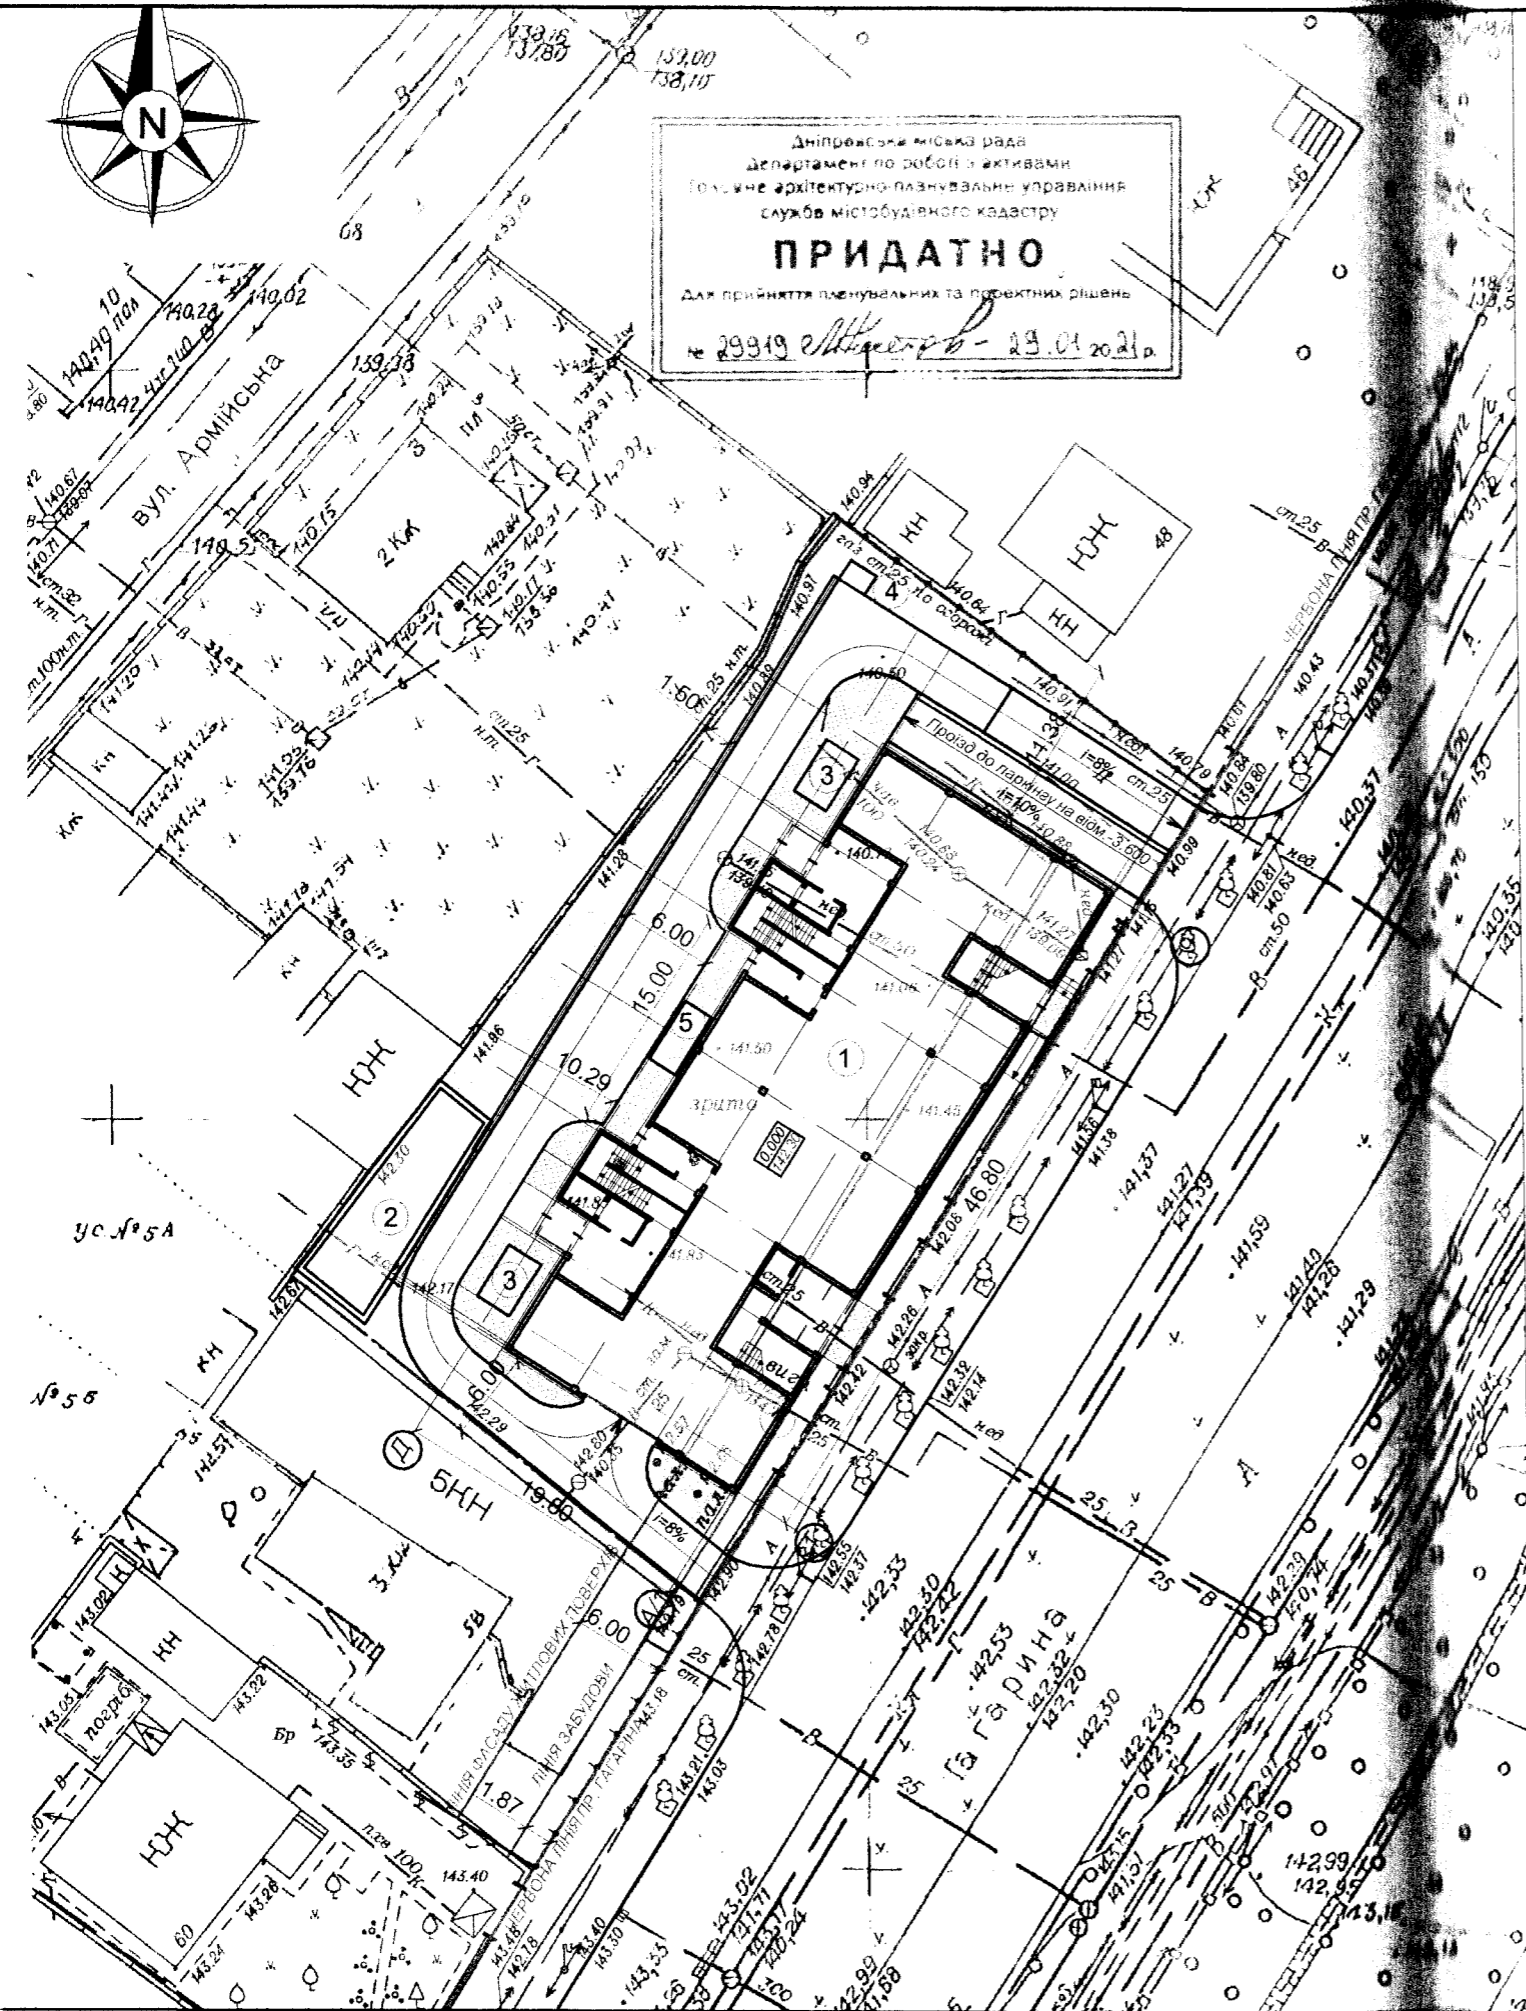

ЕКСКСПЛІКАЦІЯ БУДІВЕЛЬ ТА СПОРУД


Номер на плані	Найменування	Площа забудови, м2	Примітка
1	Житловий багатоквартирний будинок з вбудованими нежитловими приміщеннями	1316.55	нове будівництво
2	Майданчик для ігор дітей	64.00	
3	Майданчик для відпочинку дорослого населення	2x10=20	
4	Майданчик для збирання побутових відходів підземним способом	3.00	
5	Майданчик для тимчасового зберігання велосипедів	9.10	

УМОВНІ ПОЗНАЧЕННЯ

Позначення	Найменування	Позначення	Найменування
	Межа землекористування		Проїзд
	Червона лінія пр.Гагаріна		Нове будівництво
	Майданчики для жителів будинку		Озеленення

Нове будівництво багатоквартирного житлового будинку з вбудованими приміщеннями громадського призначення по проспекту Гагаріна № 50, 52, 54, 56 у м. Дніпро



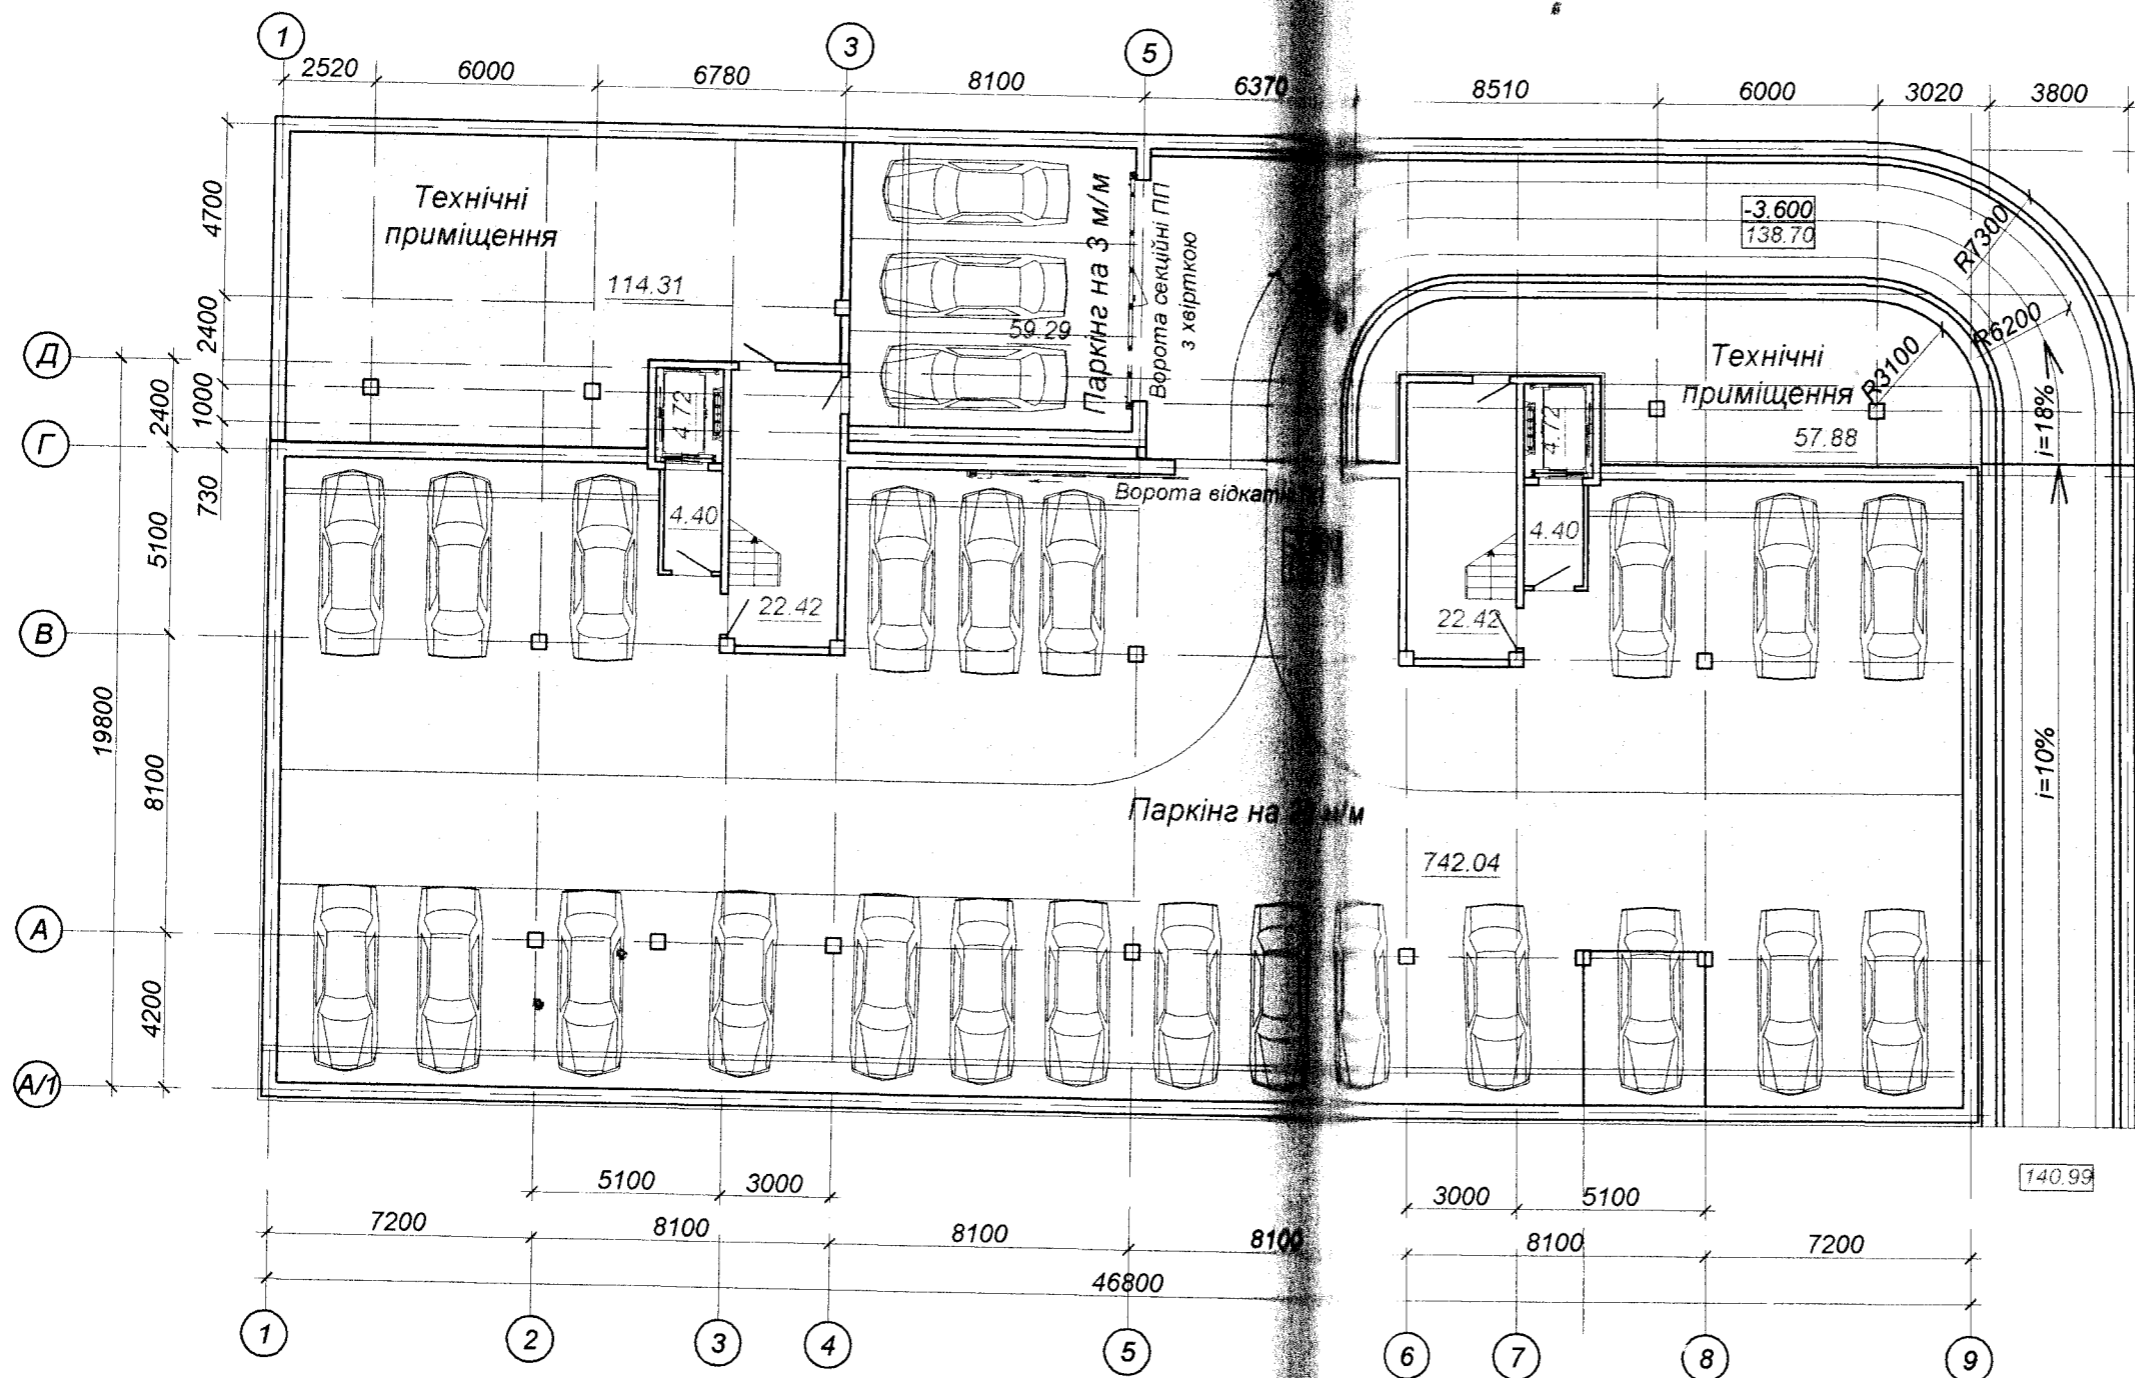

Площа поверху - 1071.97 м²


- Площа забудови - 1298.55 м²;
- Загальна площа будинку - 6357.35 м², в т.ч. площа лоджій - 491.13 м²;
- Загальна площа квартир - 2540.08 м², в т.ч. площа лоджій з коеф. 0.5 - 175.33 м²;
- Загальна площа комерційних приміщень - 840.60 м²;
- Корисна площа комерційних приміщень - 597.91 м²;
- Загальна площа паркінгів - 1408.42 м²

						2021 - АР		
						Нове будівництво багатоквартирного житлового будинку з вбудованими приміщеннями громадського призначення по проспекту Гагаріна 50, 52, 54, 56 у м. Дніпро		
Зміна	Кілк.	Арк.	№ док	Підпис	Дата	Стадія	Аркуш	Аркушіє
Автор проекту	Козлов				03.2021	-		
ГАП	Чеботарьова				03.2021			

№ ор. інв. №

Підпис та дата

№ ор. інв. №

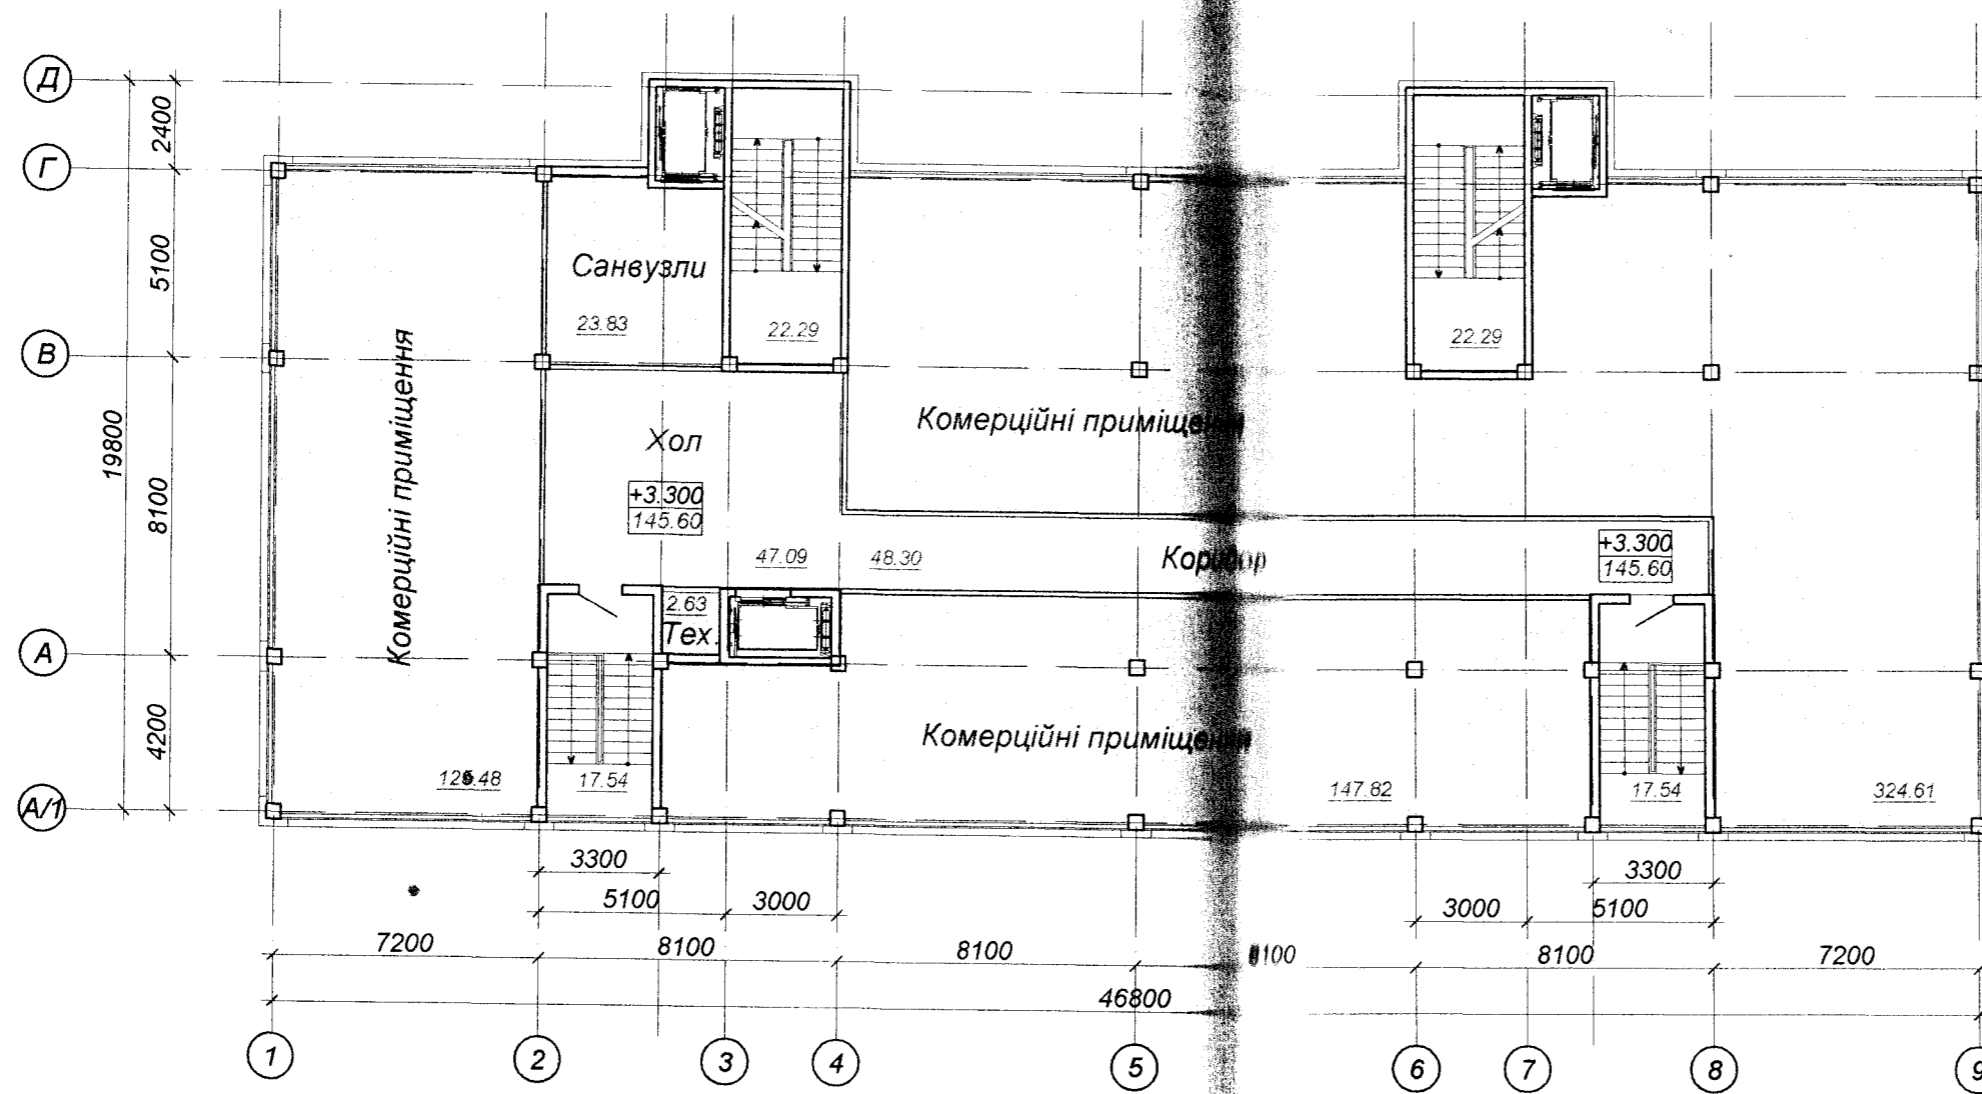


Площа поверху - 828.58 м²

№ опису

Гідрис та дата

Напом. інв. №

						2021 - AP		
						Нове будівництво багатоквартирного житлового будинку з вбудованими приміщеннями громадського призначення по проспекту Гагаріна 50, 52, 54, 56 у м. Дніпро		
Зміна	Кілк.	Арк.	N док	Підпис	Дата	Стадія	Аркуш	Аркушів
Автор проекту	Козлов				03.2021	-		
ГАП	Чеботарьова				03.2021			

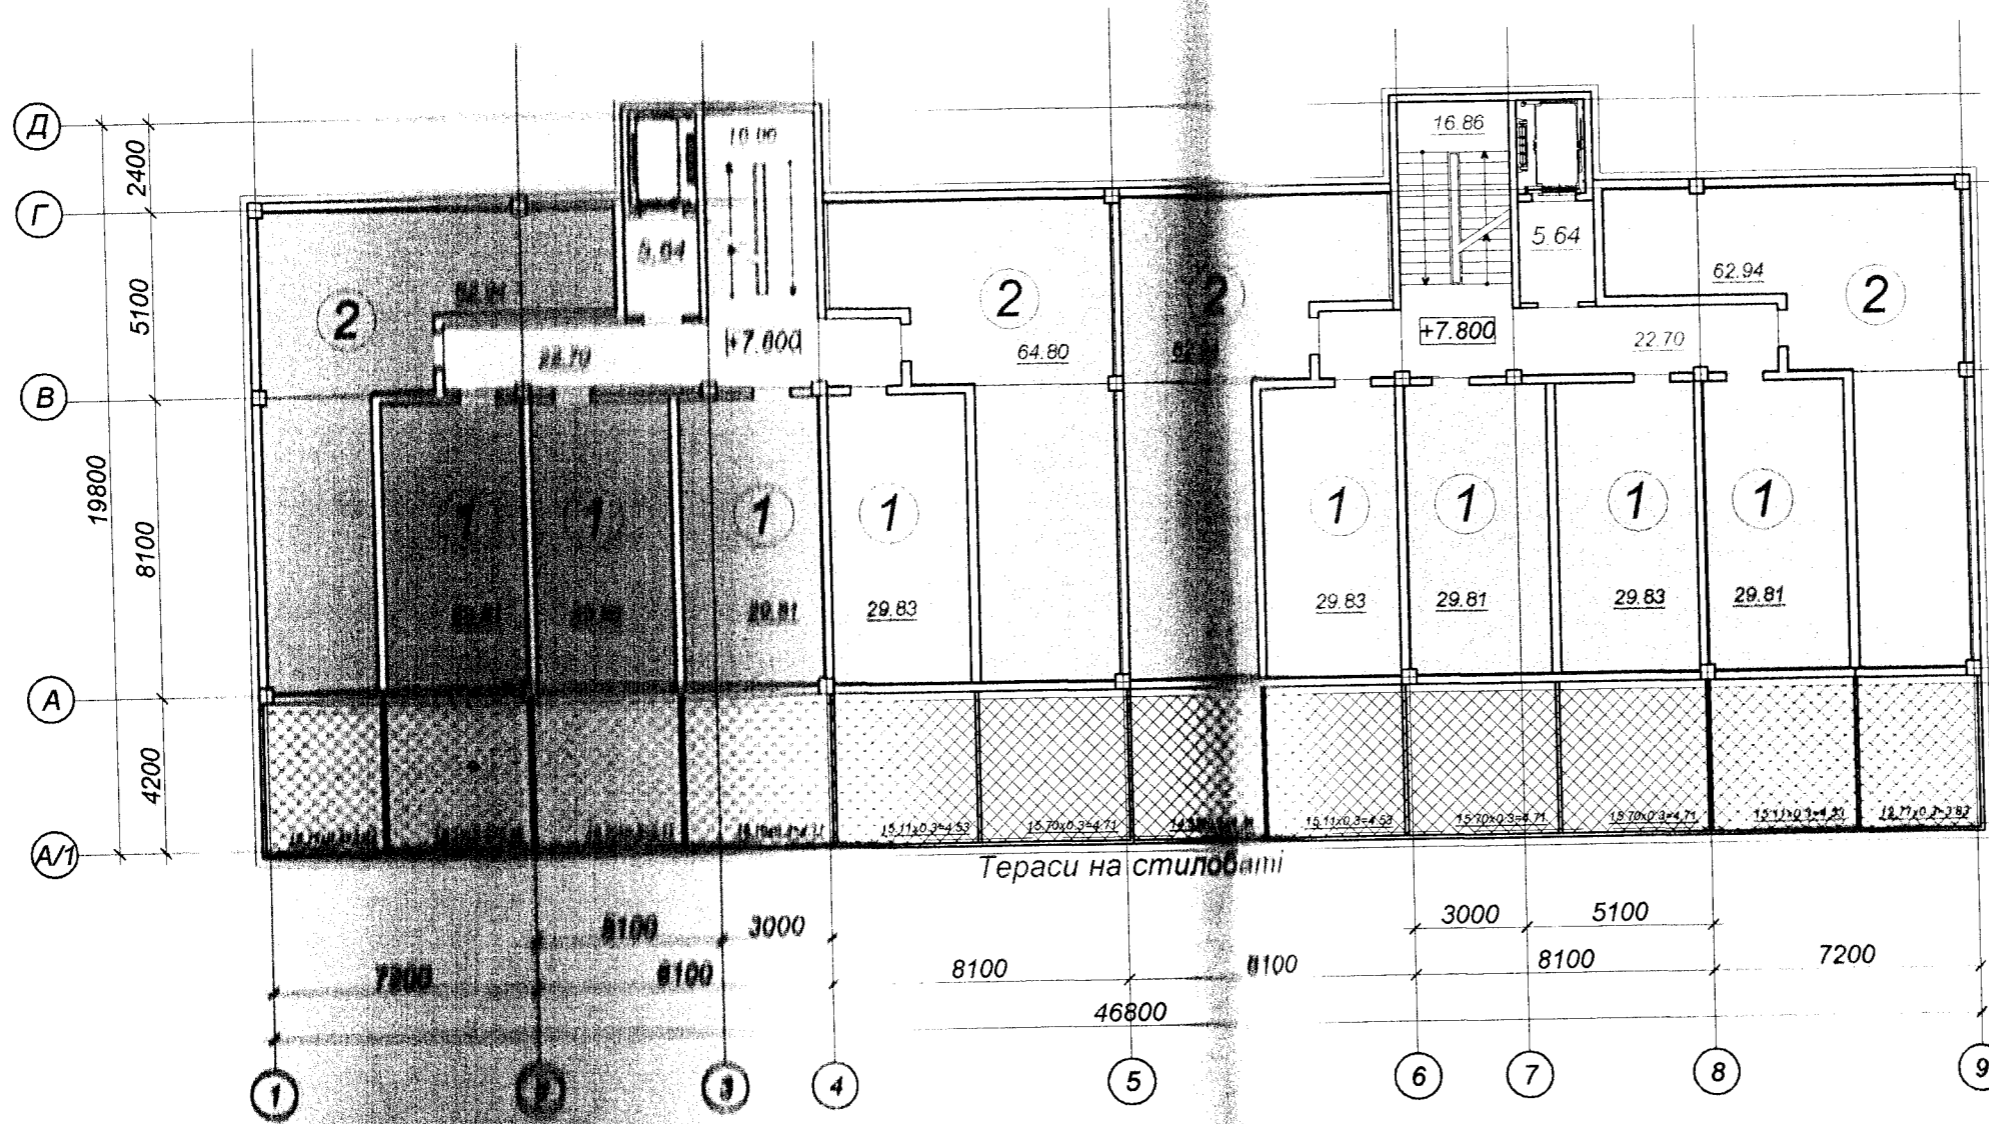

Площа приміщень: 626.38 + 179.01 (площа под'її) = 805.40 м²


Напом. інв. №
Підпис та дата

Зміна	Кілк.	Арк.	№ док	Підпис	Дата

2021 - AP

Нове будівництво багатоквартирного житлового будинку з вбудованими приміщеннями громадського призначення по проспекту Гагаріна 50,52,54,56 у м. Дніпро


Стадія	Аркуш	Аркуше

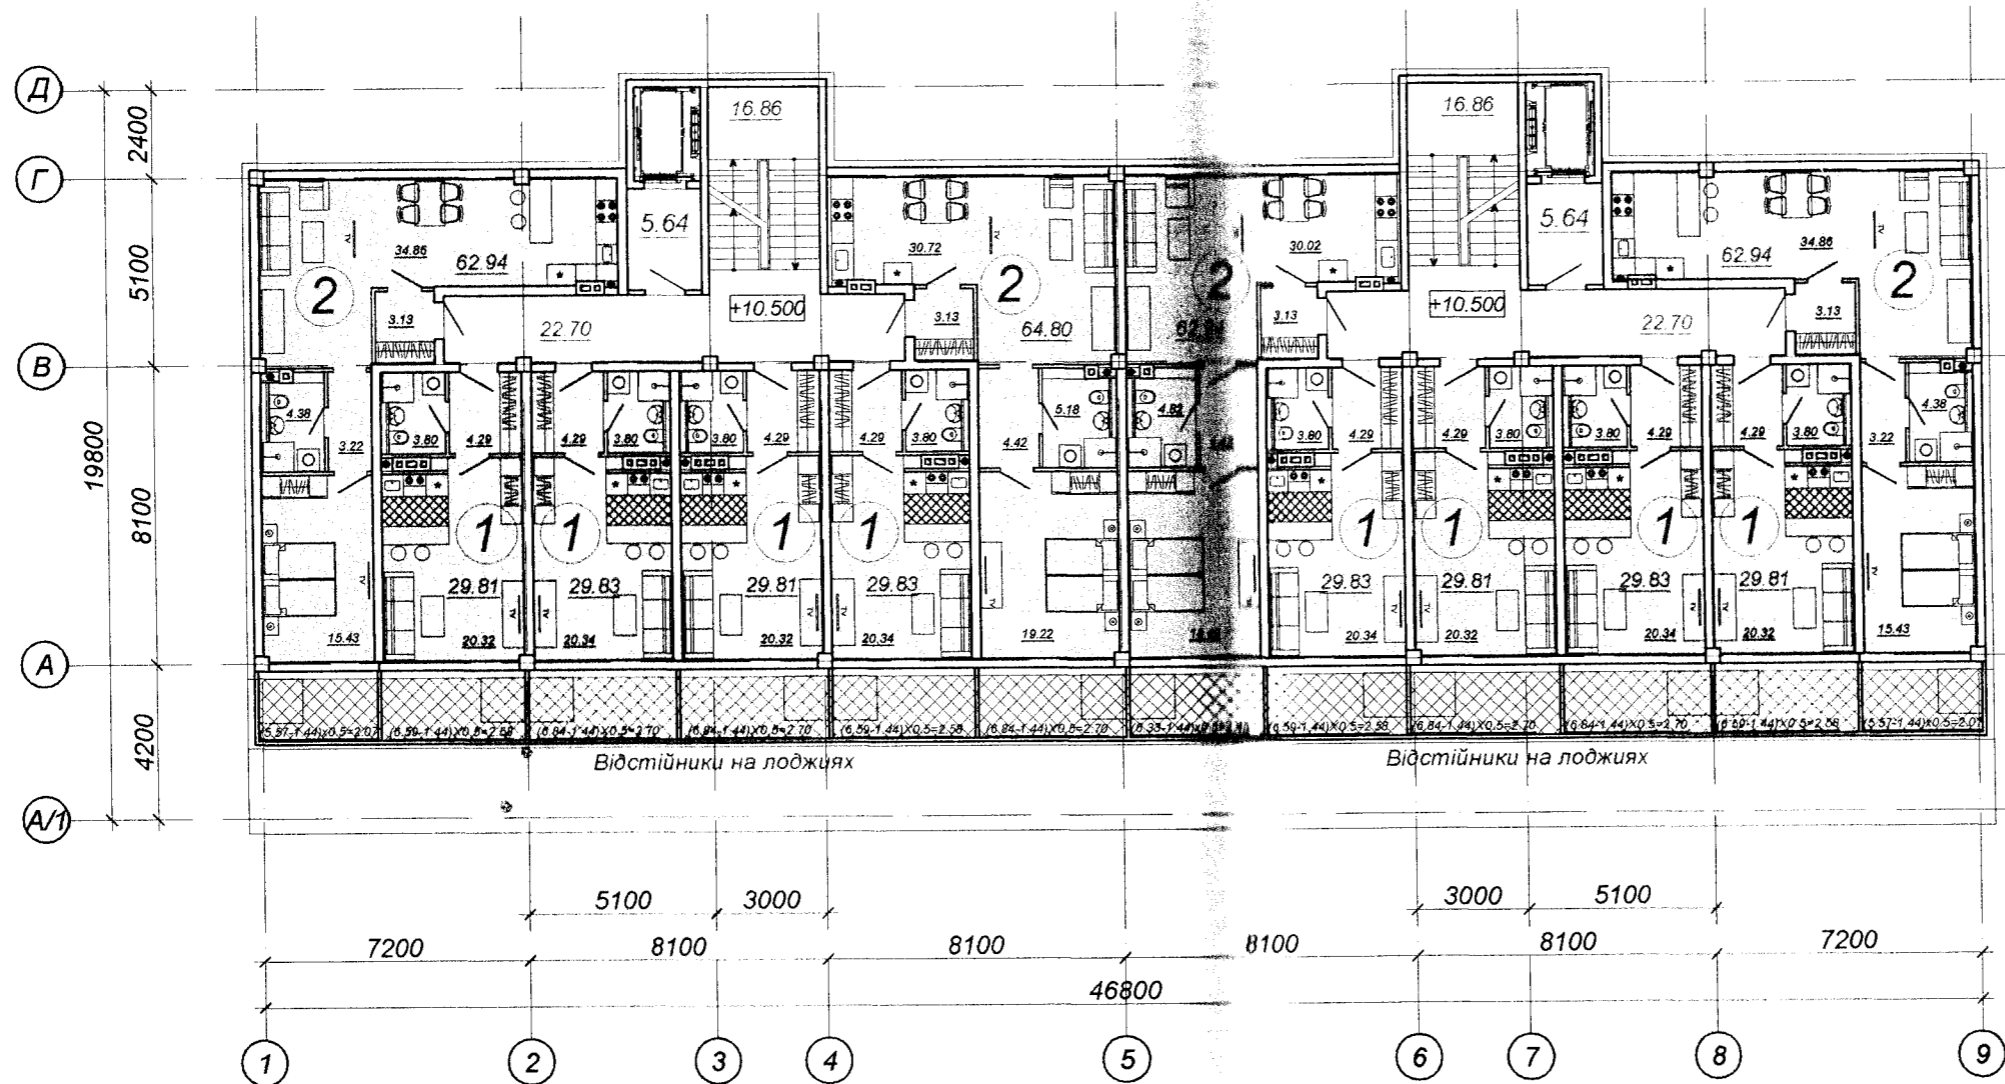

Площа поверху - 626.39 + 78.03(площа лоджій) = 704.42 м²

ориг. Гішис та дата Натом. іве. №

						2021 - AP		
						Нове будівництво багатоквартирного житлового будинку з вбудованими приміщеннями громадського призначення по проспекту Гагаріна 50, 52, 54, 56 у м. Дніпро		
Зміна	Кілк.	Арк.	№ док	Підпис	Дата	Стадія	Аркуші	Аркуші
Автор проекту	Козлов				03.2021	-		

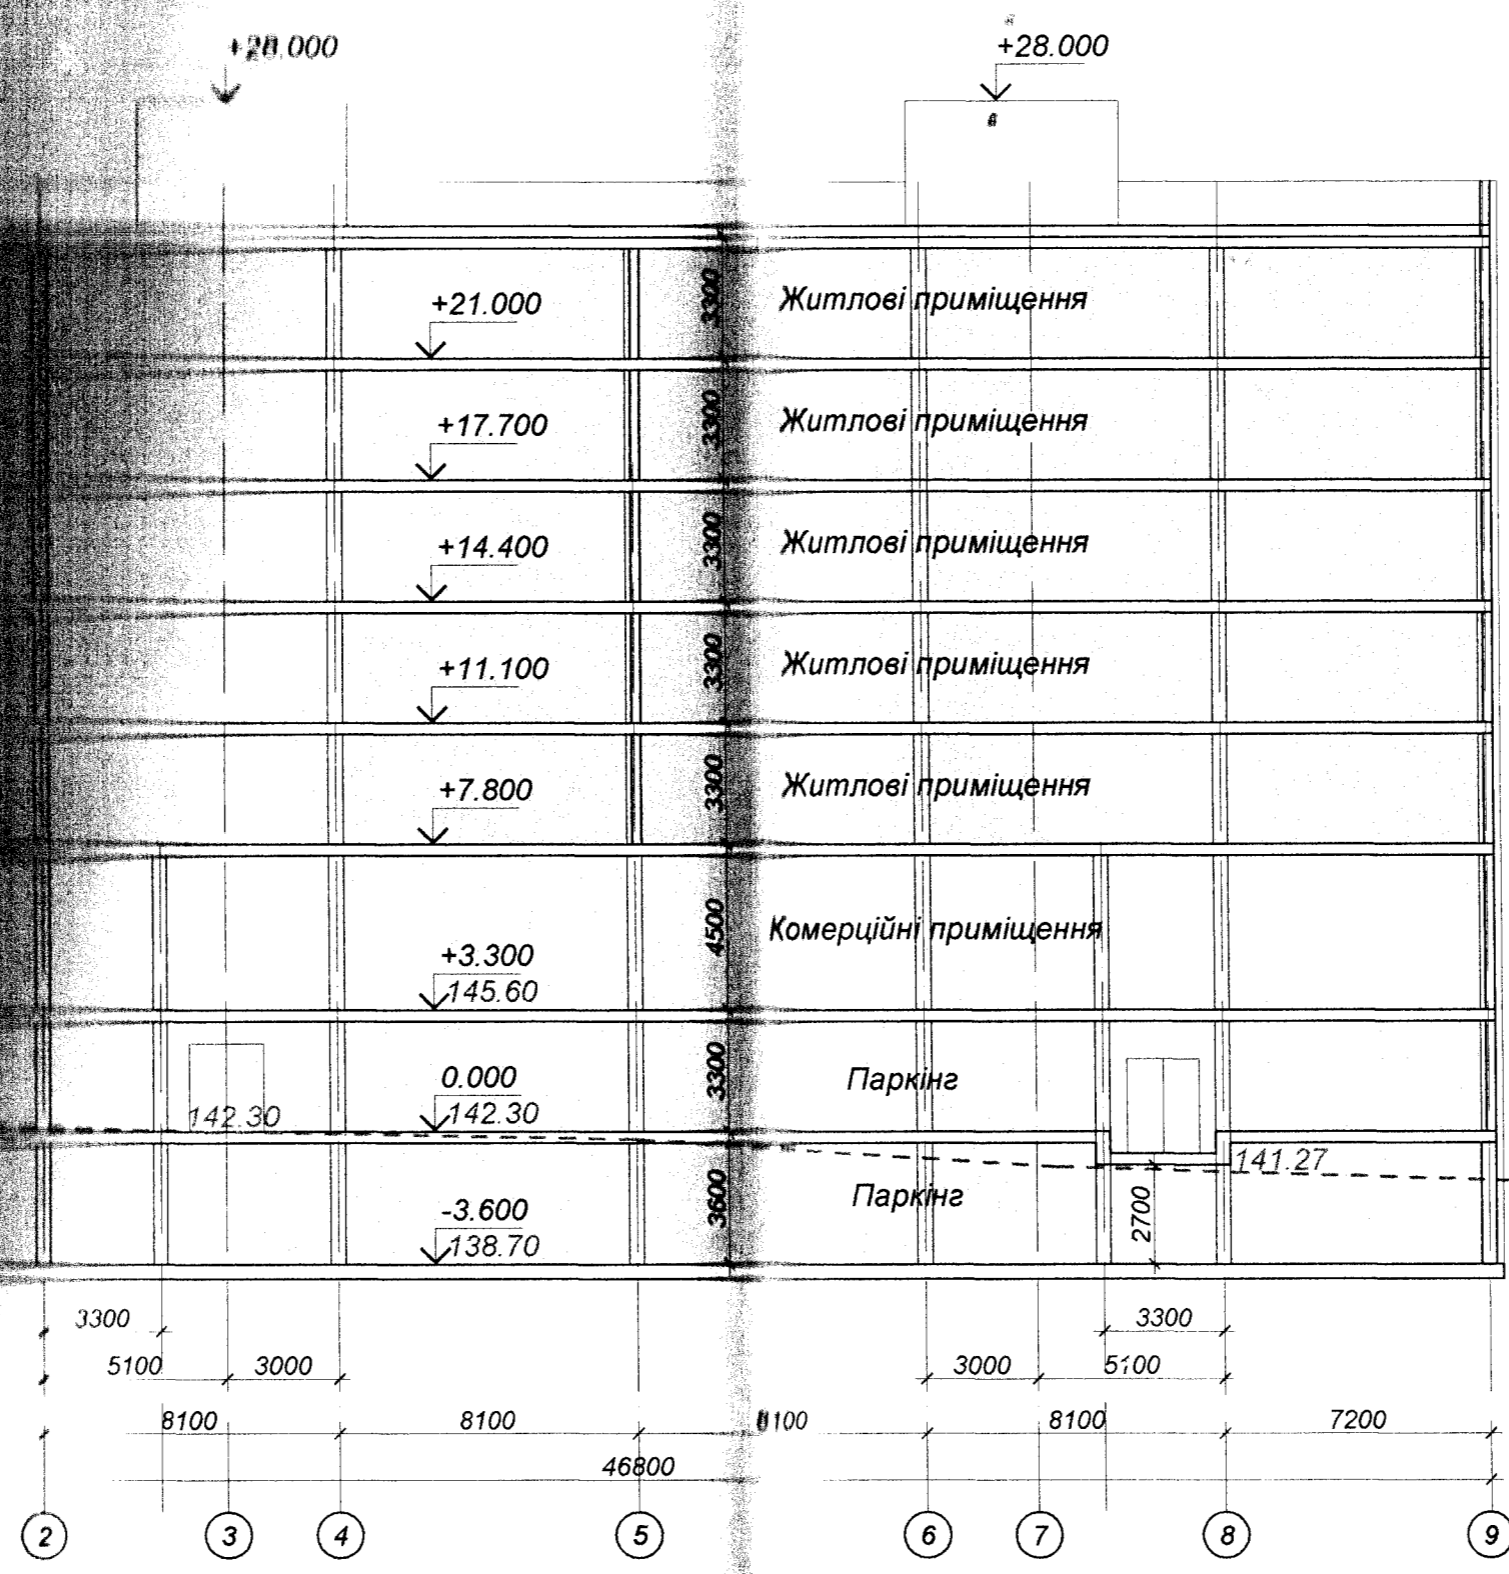

з. № ориє. Підпис та дата Намом. інв. №

						2021 - АР		
						Нове будівництво багатоквартирного житлового будинку з вбудованими приміщеннями громадського призначення по проспекту Гагаріна 50, 52, 54, 56 у м. Дніпро		
Зміна	Кілк.	Арк.	№ док	Підпис	Дата	Стадія	Аркуш	Аркуше
Автор проекту	Козлов				03.2021	-		
ГАП	Чеботарьова				03.2021			
						Поздовжній розріз		ТОВ "АДС-інфо"