с. НОВИЙ МОКВИН

БЕРЕЗНІВСЬКОГО РАЙОНУ РІВНЕНСЬКОЇ ОБЛАСТІ

ГЕНЕРАЛЬНИЙ ПЛАН

ГЕНЕРАЛЬНИЙ ПЛАН (ОСНОВНЕ КРЕСЛЕННЯ)

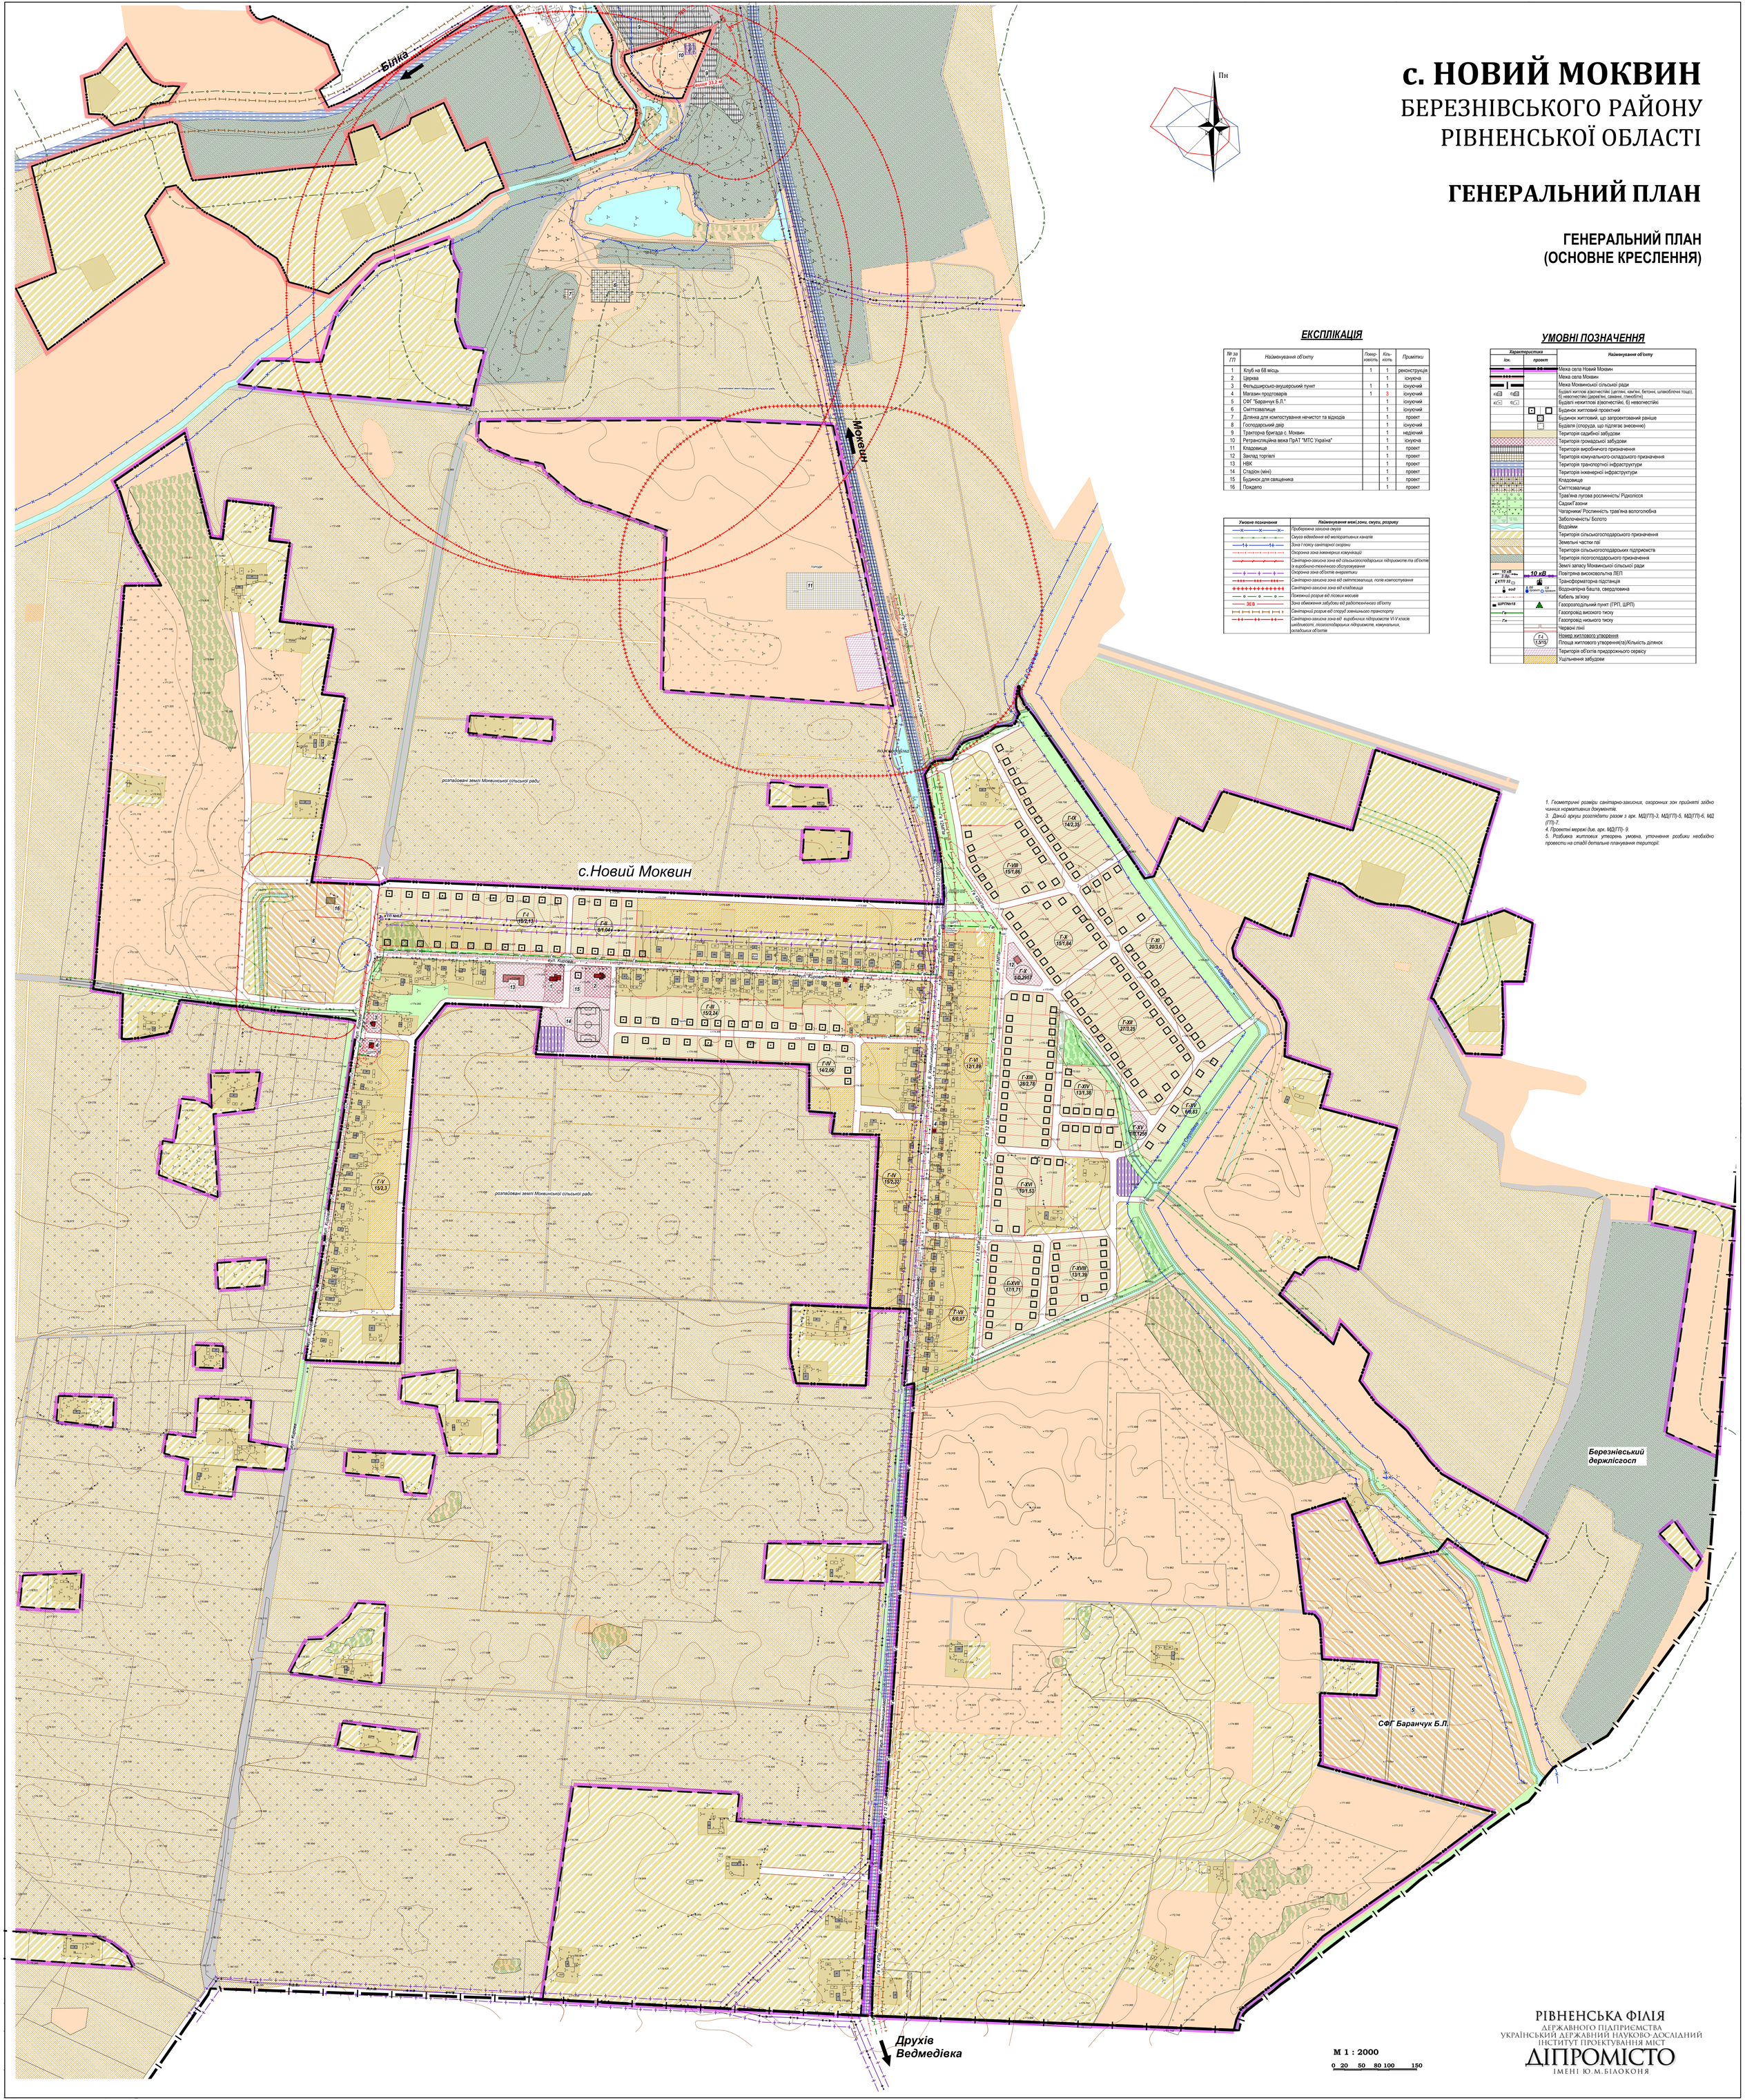

ЕКСПЛІКАЦІЯ

№ за ГП	Найменування об'єкту	Поверховість	Кількість	Примітки
1	Клуб на 68 місць	1	1	реконструкція
2	Церква		1	існуюча
3	Фельдшерсько-акушерський пункт	1	1	існуючий
4	Магазин продтоварів	1	3	існуючий
5	СФГ "Баранчук Б.Л."		1	існуючий
6	Сміттєзвалище		1	існуючий
7	Ділянка для компостування нечистот та відходів		1	проект
8	Господарський двір		1	існуючий
9	Тракторна бригада с. Моквин		1	недіючий
10	Ретрансляційна вежа ПрАТ "МТС Україна"		1	існуюча
11	Кладовище		1	проект
12	Заклад торгівлі		1	проект
13	НВК		1	проект
14	Стадіон (міні)		1	проект
15	Будинок для священика		1	проект
16	Пождепо		1	проект

Умовне позначення	Найменування меж,зони, смуги, розриву
	Прибережна захисна смуга
	Смуга відведення від меліоративних каналів
	Зона І поясу санітарної охорони
	Охоронна зона інженерних комунікацій
	Санітарно-захисна зона від сільськогосподарських підприємств та об'єктів їх виробничо-технічного обслуговування
	Охоронна зона об'єктів енергетики
	Санітарно-захисна зона від сміттєзвалища, поля компостування
	Санітарно-захисна зона від кладовища
	Пожежний розрив від лісових масивів
ЗЕВ	Зона обмеження забудови від радіотехнічного об'єкту
	Санітарний розрив від споруд зовнішнього транспорту
	Санітарно-захисна зона від виробничих підприємств VI-V класів шкідливості, лісогосподарських підприємств, комунальних, складських об'єктів

УМОВНІ ПОЗНАЧЕННЯ

Характеристика: існ.	Характеристика: проект	Найменування об'єкту
		Межа села Новий Моквин
		Межа села Моквин
		Межа Моквинської сільської ради
		Будівлі житлові а)несгестійкі (цегляні, кам'яні, бетонні, шлакоблочні тощо), б) некгестійкі (дерев'яні, саманні, глиномітні)
		Будівлі некитлові а)несгестійкі, б) невогнестійкі
		Будинок житловий проектний
		Будинок житловий, що запроектований раніше
		Будівля (споруда, що підлягає знесенню)
		Території садибної забудови
		Території громадської забудови
		Території виробничого призначення
		Території комунального-складського призначення
		Території транспортної інфраструктури
		Території інженерної інфраструктури
		Кладовище
		Сміттєзвалище
		Трав'яна лугова рослинність/ Рідколісся
		Сади/Газони
		Чагарники/ Рослинність трав'яна вологолюбна
		Заболоченість/ Болото
		Водойми
		Території сільськогосподарського призначення
		Земельні частки паї
		Території сільськогосподарських підприємств
		Території лісогосподарського призначення
		Землі запасу Моквинської сільської ради
10 кВ / 3 Зв.	10 кВ	Повітряна високовольтна ЛЕП
КТП 33		Трансформаторна підстанція
водо	водо / проект	Водонапірна башта, свердловина
		Кабель зв'язку
ШРП/ГРП		Газорозподільний пункт (ГРП, ШРП)
Гв		Газопровід високого тиску
Гн		Газопровід низького тиску
		Червоні лінії
	Г4 / 1,5/15	Номер житлового утворення / Площа житлового утворення(га)/Кількість ділянок
		Території об'єктів придорожнього сервісу
		Ущільнення забудови

1. Геометричні розміри санітарно-захисних, охоронних зон прийняті згідно чинних нормативних документів.
3. Даний аркуш розглядати разом з арк. МД(ГП)-3, МД(ГП)-5, МД(ГП)-6, МД (ГП)-7.
4. Проектні мережі див. арк. МД(ГП)- 9.
5. Розбивка житлових утворень умовна, уточнення розбивки необхідно провести на стадії детальне планування території.

РІВНЕНСЬКА ФІЛІЯ
ДЕРЖАВНОГО ПІДПРИЄМСТВА
УКРАЇНСЬКИЙ ДЕРЖАВНИЙ НАУКОВО-ДОСЛІДНИЙ
ІНСТИТУТ ПРОЕКТУВАННЯ МІСТ
ДІПРОМІСТО
ІМЕНІ Ю.М.БІЛОКОНЯ